

FICHA DE META DADOS – CEDIM 2019/1	
Nome da Pasta	Arquivo de Plantas da Prefeitura da Cidade de Nova Iguaçu
Autor/Instituição	Secretaria Municipal de Infraestrutura- SEMIF/ Subsecretaria de Urbanismo de Nova Iguaçu.
Número de Documentos	2
Quantidade e tipo de documentação	Uma planta de loteamento
Dia/ Mês/Ano	27/01/1955
Série	133/53
Formato	A1
Resumo	O acervo contempla tanto plantas residenciais e comerciais, quanto plantas de loteamento na cidade de Nova Iguaçu na primeira metade do século XX. Depositadas junto a Secretaria Municipal de Infraestrutura-SEMIF/Subsecretaria de Urbanismo de Nova Iguaçu, a documentação possui dados como nome do proprietário, logradouro, dimensões do terreno e profissional responsável pela obra. Dentre as plantas já digitalizadas, está o prédio da câmara Municipal, edificada em 1907 sendo posteriormente ocupado pela Prefeitura Municipal até sua demolição em 1964. Loteamento de bairros inteiros como Austin, Vila Anita e Caiçara. A maior parte da documentação





MINISTÉRIO DA EDUCAÇÃO
UNIVERSIDADE FEDERAL RURAL DO RIO DE JANEIRO
INSTITUTO MULTIDISCIPLINAR – CAMPUS NOVA IGUAÇU
CENTRO DE DOCUMENTAÇÃO E IMAGEM



	encontra-se em bom estado, mas também pode conter marcas de dobraduras e desgaste pelo manuseio contínuo.
Palavras-Chave	Planta; Nova Iguaçu; Bairro Redenção; Vistoria;
Notas explicativas	Baixo estado de conservação do documento;





PREFEITURA
Nova Iguaçu

133/53

Ver

100/58 (OBS) Redificação

Retramento

Bairro Redenção - Vila Operária

Proprietário - Alice Sauto da Silva Couto.



Estado do Rio de Janeiro
Prefeitura da Cidade de Nova Iguaçu

~ BAIRRO REDEÇÃO ~

P.M.N.I.
APROVADO
PLANTA 133/53

APROVO
M. Lamas
Prof. Lamas

Obs. Pelo Processo
no 50 55-55 foi homologado
por mais 6 meses
5-8-55
Oscar...

PROJETO DE RELOTEAMENTO NAS QUÁDRAS NÚMEROS:
2-3-5-6-7-9-e 10 (DO LOTEAMENTO APROVADO CONFORME
PROCESSO ~ 7542/48) ~

Legenda:

☐ Parte inalterada da área loteada
e aprovada con f. Proc. 7542/48.

Ruas vistoriadas:

- RUA: DONA ALICE ~ PROC. 4.230/49
- DR. PEDRÔSO: " 4.230/49
- PADRE VIEIRA " 4230/49 ~ 10049/54
- MACHADO COELHO " 4230/49 ~ 10552/54
- SEIS MARIAS: " 4230/49 ~ 5538/49
- PIRES DO SOUTO: " 5538/49
- CASTELO BRANCO: 10.049/54
- SILVA COUTO: " 5538/49 (TRECHO ENTRE PIRES DO SOUTO, E, SEIS MARIAS).

ESCALA: 1:1000

A PROPRIETARIA: Alice Leite da Silva Couto



27 1 1955
Relocamento na zona
116 lotes
691/55
Alto Cláudio de E.
Carist...



~ BAIRRO REDEÇÃO ~

PROJETO DE RELOTEAMENTO NAS QUADRAS NÚMEROS 2-3-5-6-7-9-e 10 (DO LOTEAMENTO APROVADO CONFORME PROCESSO ~ 7542/48) ~

Legenda:

 Parte inalterada da area loteada e aprovada con f. Proc. 7542/48.

Ruas visitadas:

- RUA DONA ALICE ~ PROC. 4230/49
- DR. PEDRÔSO: " 4230/49
- PADRE VIEIRA " 4230/49 - 10049/54
- MACHADO COELHO" 4230/49 - 10552/54
- SEIS MARIAS: " 4230/49 - 5538/49
- PIRES DO SOUTO " 5538/49.
- CASTELO BRANCO " 10.049/54
- SILVA COUTO " " 5538/49 (LIGADO ENTRE PIRES DO SOUTO E SEIS MARIAS)

ESCALA: 1:1000


O ENGENHEIRO: *[Handwritten Signature]*

A PROPRIETARIA: *[Handwritten Name]*

133/53

APROVO I

Obs. Pelo Processo me 5055-55 fut. homologação por mais 6 m² para 5.8.55

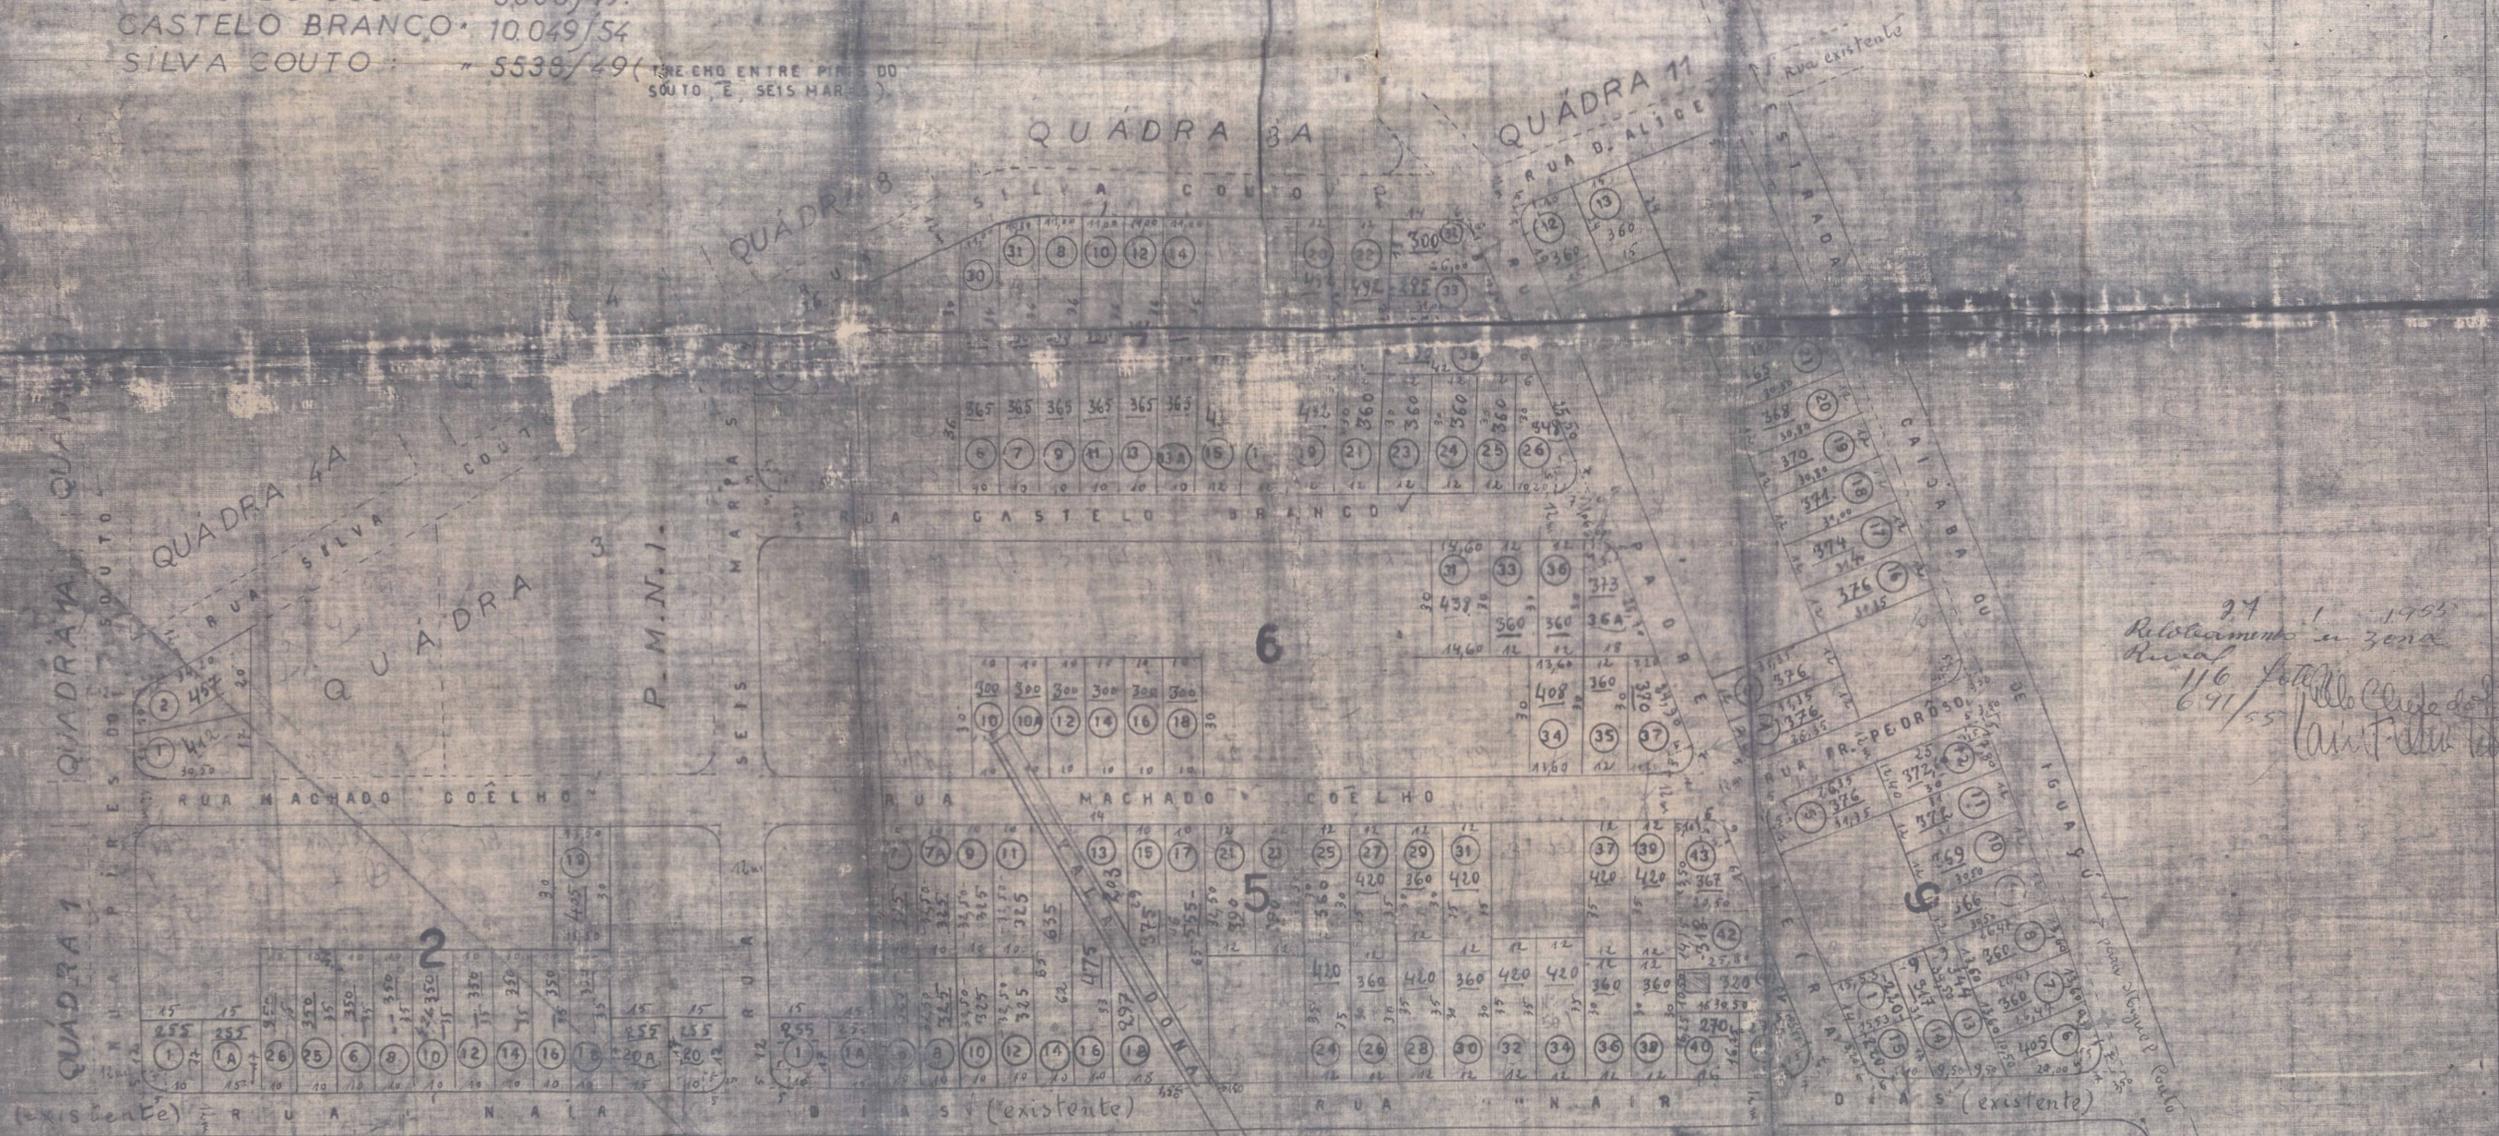

Relocamento em zona Rural 1/6 foto 6/91/55



~ BAIRRO REDENAÇÃO ~

PROJETO DE RELOTEAMENTO NAS QUADRAS NÚMEROS 2-3-5-6-7-9-e 10 (DO LOTEAMENTO APROVADO CONFORME

PROCESSO ~ 7542/48) ~

Legenda:

 Parte inalterada da area loteada e aprovada conf. Proc. 7542/48.

Ruas visitadas:

- RUA DONA ALICE : ~ PROC. 4.230/49
- DR. PEDRÔSO : " 4.230/49
- PADRE VIEIRA " 4230/49 ~ 10049/54
- MACHADO COELHO " 4230/49 ~ 10552/54
- SEIS MARIAS : " 4230/49 ~ 5538/49
- PIRES DO SOUTO : 5538/49.
- GASTELO BRANCO : 10.049/54
- SILVA COUTO : " 5538/49 (TRECHO ENTRE PIRES DO SOUTO, E, SEIS MARIAS).

ESCALA : 1 : 1000

O ENGENHEIRO:

Francisco de Assis...

A PROPRIETARIA:


Alice Fouto da Silva Couto

133/53

PROV. 1

127-1-05

Obs. Pelo Processo
no 5055-55 foi homologado
por mais (Cm) S. Ana
5.8.55
G. de A.

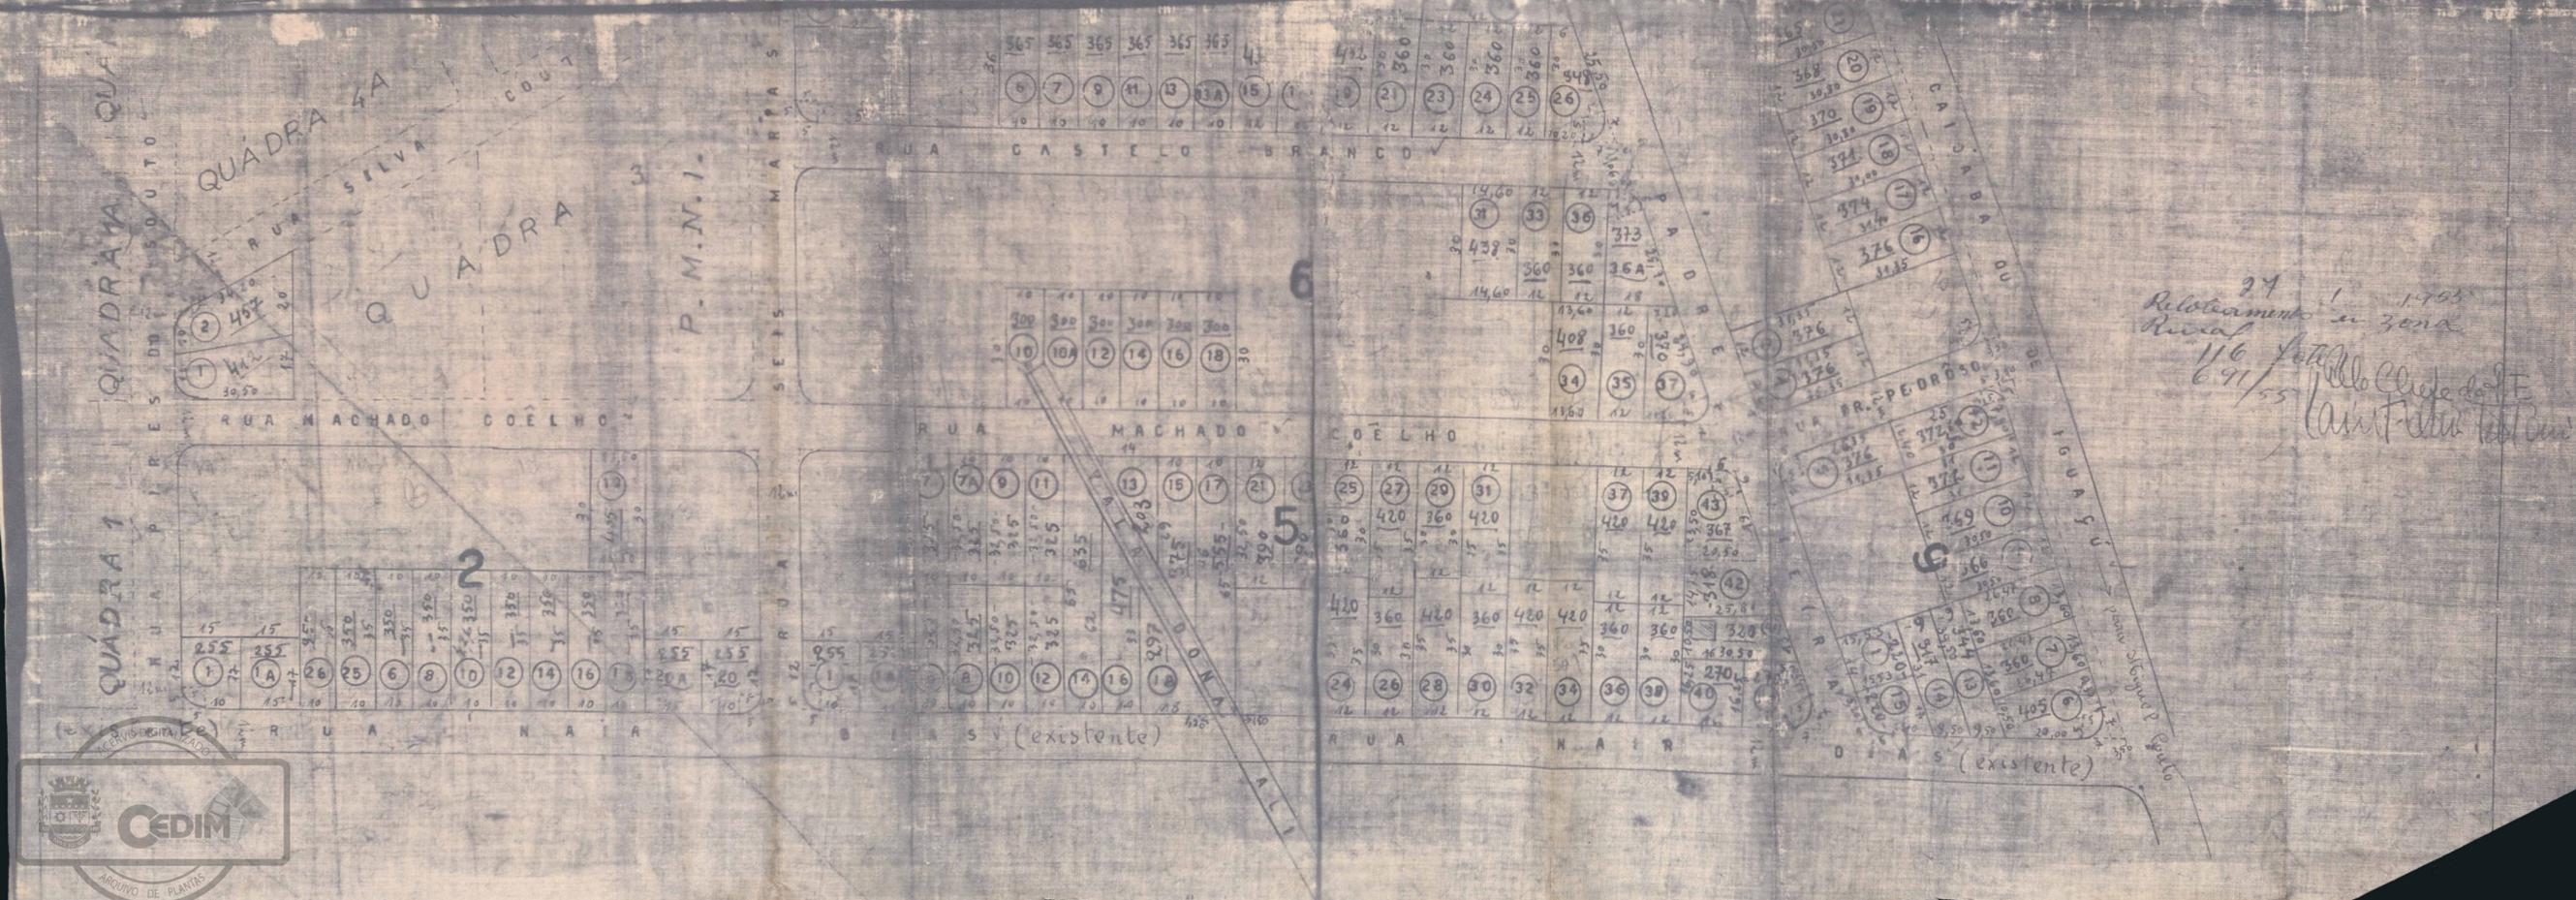

Reloteamento em zona rural
11/6/55
6/9/55
Pelo Clube do E
Car. F. de A.



ACERVO DIGITALIZADO



CEDIM
CENTRO DE DOCUMENTAÇÃO E IMAGEM
INSTITUTO MULTIDISCIPLINAR - UFRRJ



ARQUIVO DE PLANTAS