

FICHA DE META DADOS – CEDIM 2020.1	
Nome da Pasta	Arquivo de Plantas da Prefeitura da Cidade de Nova Iguaçu
Autor/Instituição	Secretaria Municipal de Desenvolvimento Urbano - SMDU
Número de Documentos	1
Quantidade e tipo de documentação	Uma planta
Dia/ Mês/Ano	22/05/1961
Série	***
Formato	***
Resumo	O acervo contempla tanto plantas residenciais e comerciais, quanto plantas de loteamento na cidade de Nova Iguaçu na primeira metade do século XX. Depositadas junto a Secretaria Municipal de Infraestrutura-SEMIF/Subsecretaria de Urbanismo de Nova Iguaçu, a documentação possui dados como nome do proprietário, logradouro, dimensões do terreno e profissional responsável pela obra. Dentre as plantas já digitalizadas, está o prédio da câmara Municipal, edificada em 1907 sendo posteriormente ocupado pela Prefeitura Municipal até sua demolição em 1964. Loteamento de bairros inteiros como Austin, Vila Anita e Caiçara. A maior parte da documentação








MINISTÉRIO DA EDUCAÇÃO
UNIVERSIDADE FEDERAL RURAL DO RIO DE JANEIRO
INSTITUTO MULTIDISCIPLINAR – CAMPUS NOVA IGUAÇU
CENTRO DE DOCUMENTAÇÃO E IMAGEM




	encontra-se em bom estado, mas também pode conter marcas de dobraduras e desgaste pelo manuseio contínuo.
Palavras-Chave	Planta; Nova Iguaçu; Rua Violeta;
Notas explicativas	***

PREPARADO
 Divisão
 PLANO 5
 Aprovado em 22 de 61
 Inshamento Legalizado
 mínimo da tabela
 O prédio tem 33,20 m.
 Valor 332,00
 Rua
 Nome Odila Cassiana da Cruz
 Proc. N.º 0107/61
 Local 24 de março
 Ficha 247
 Diretor da O. N.º

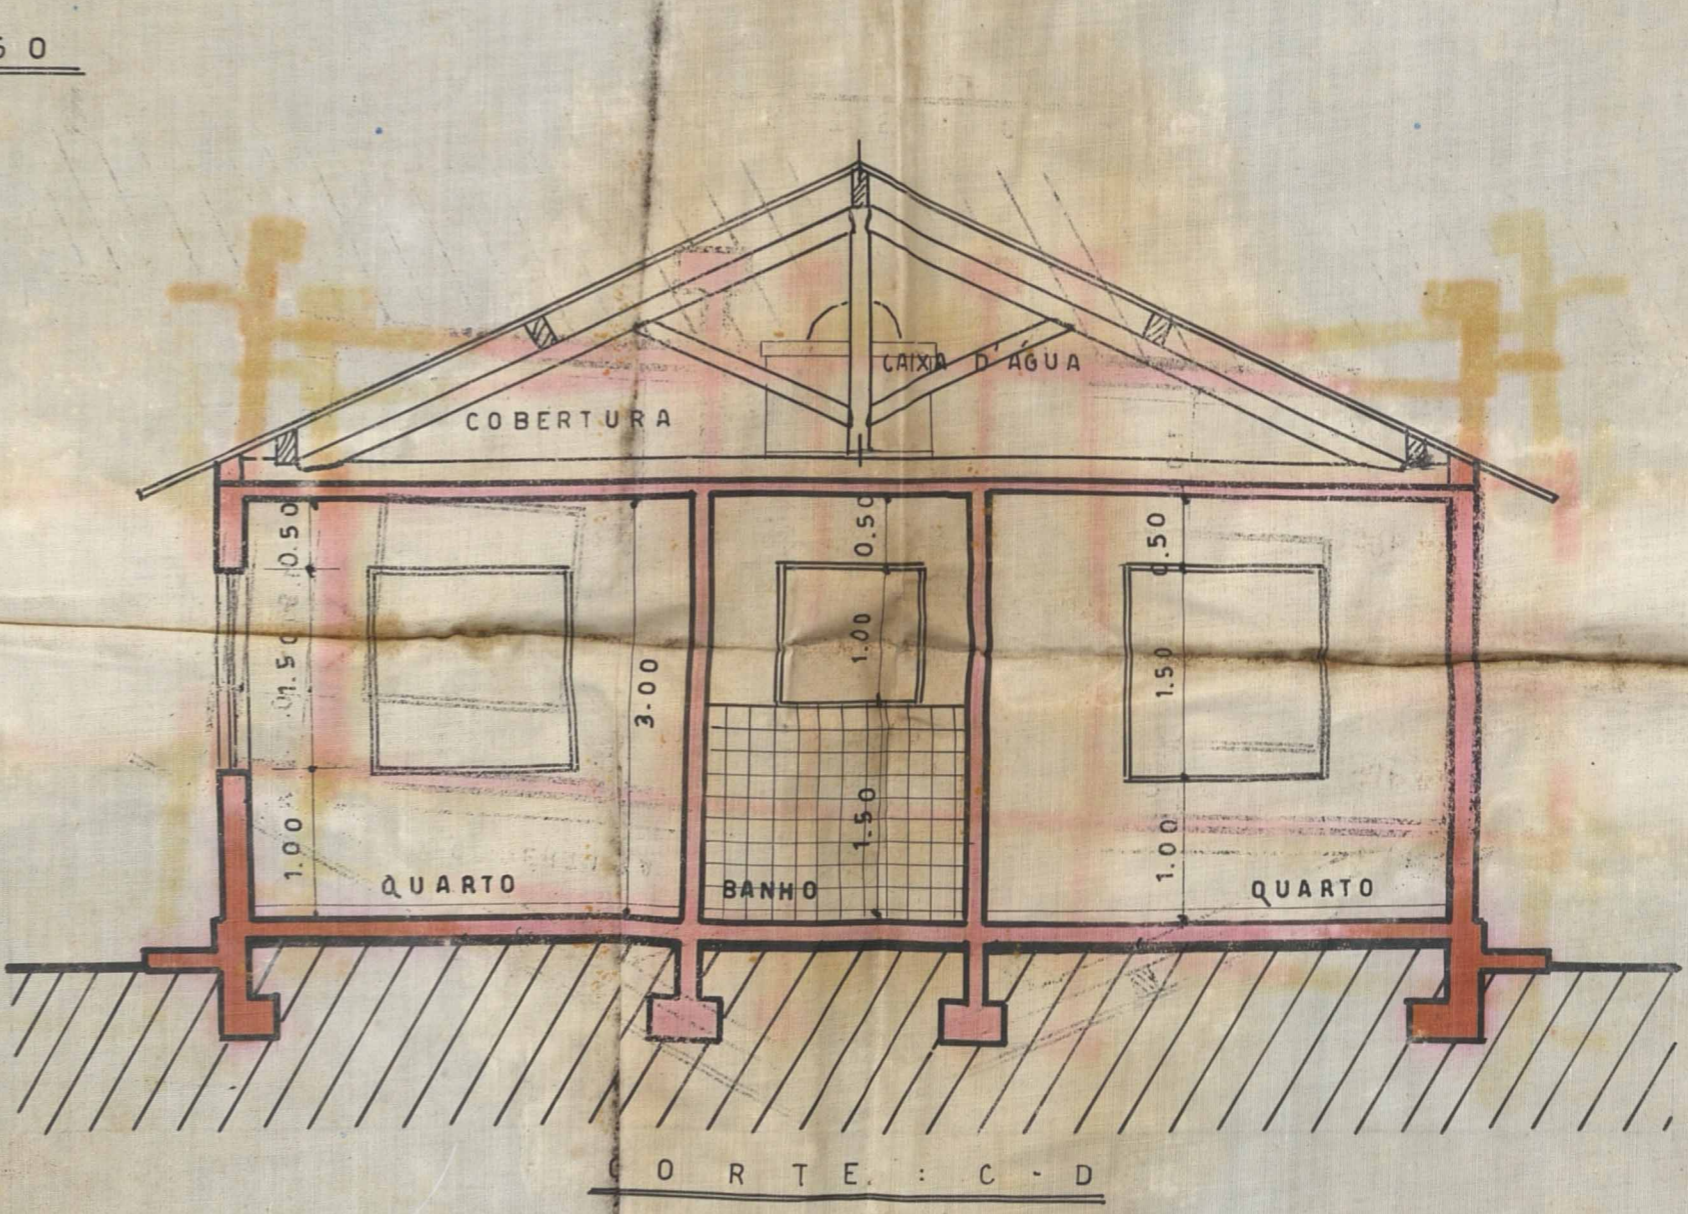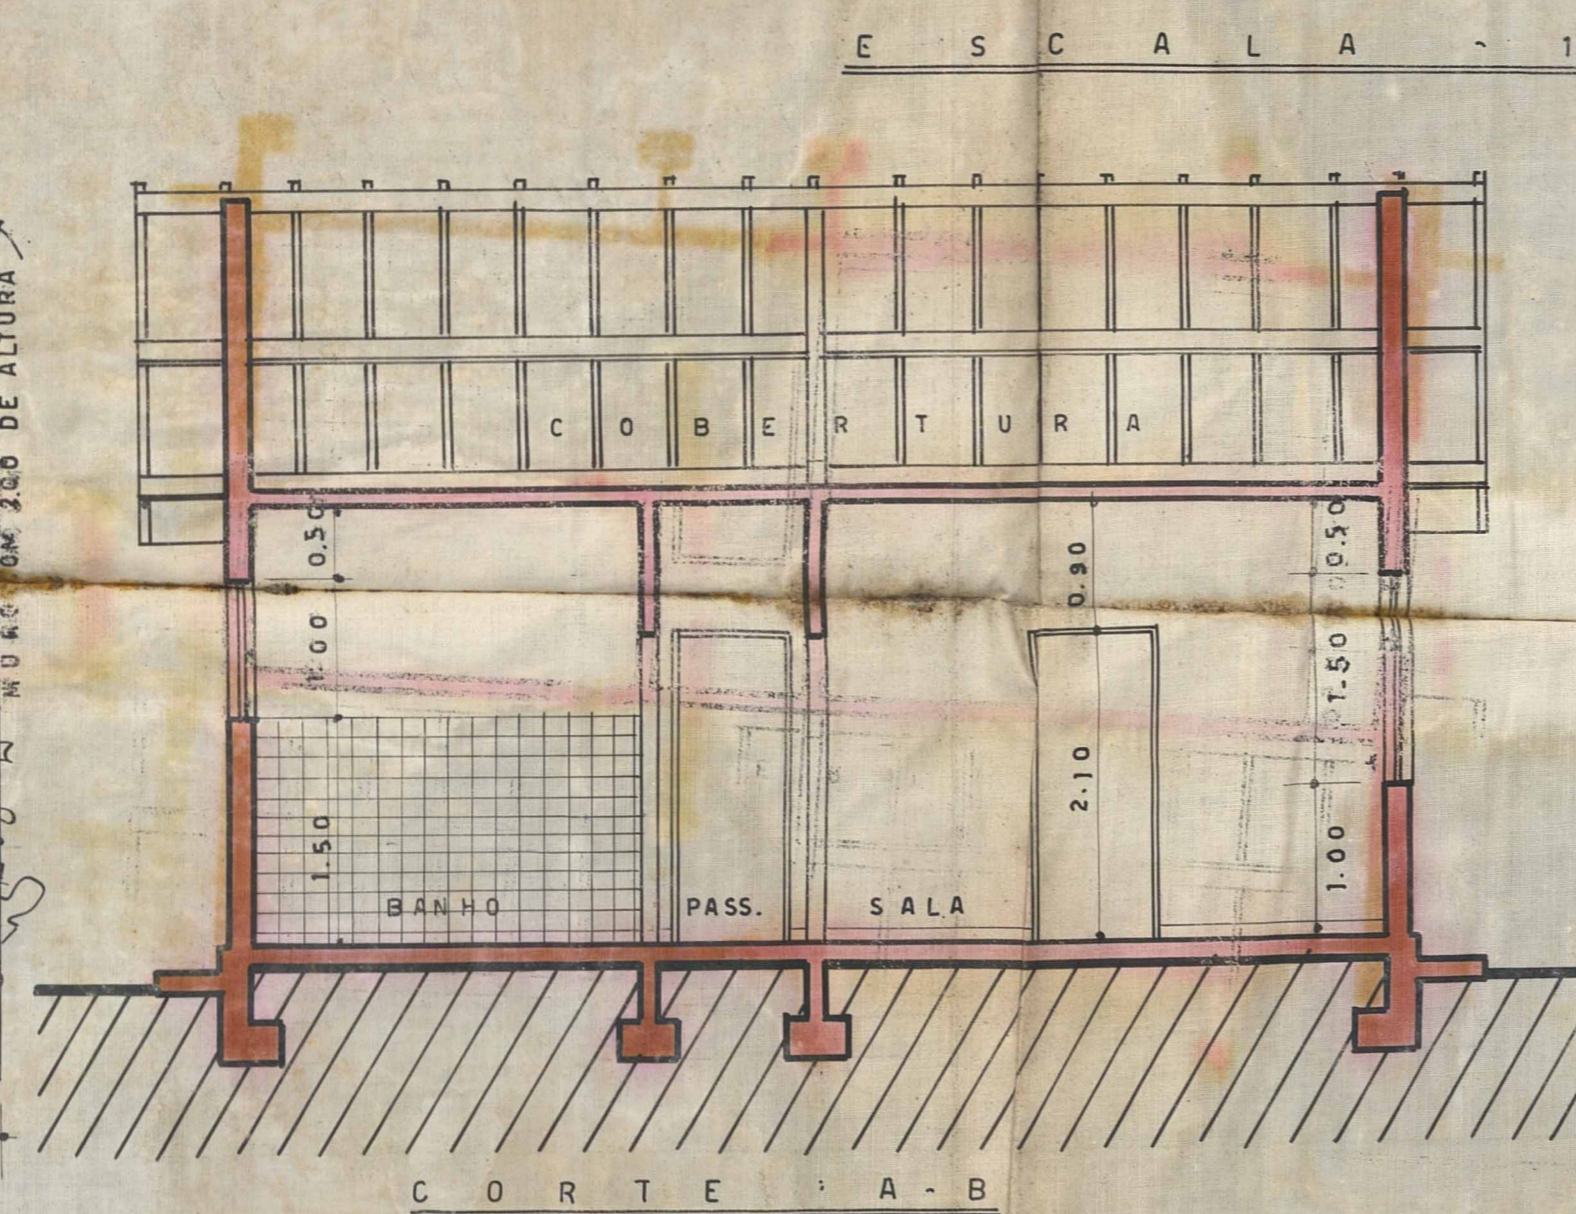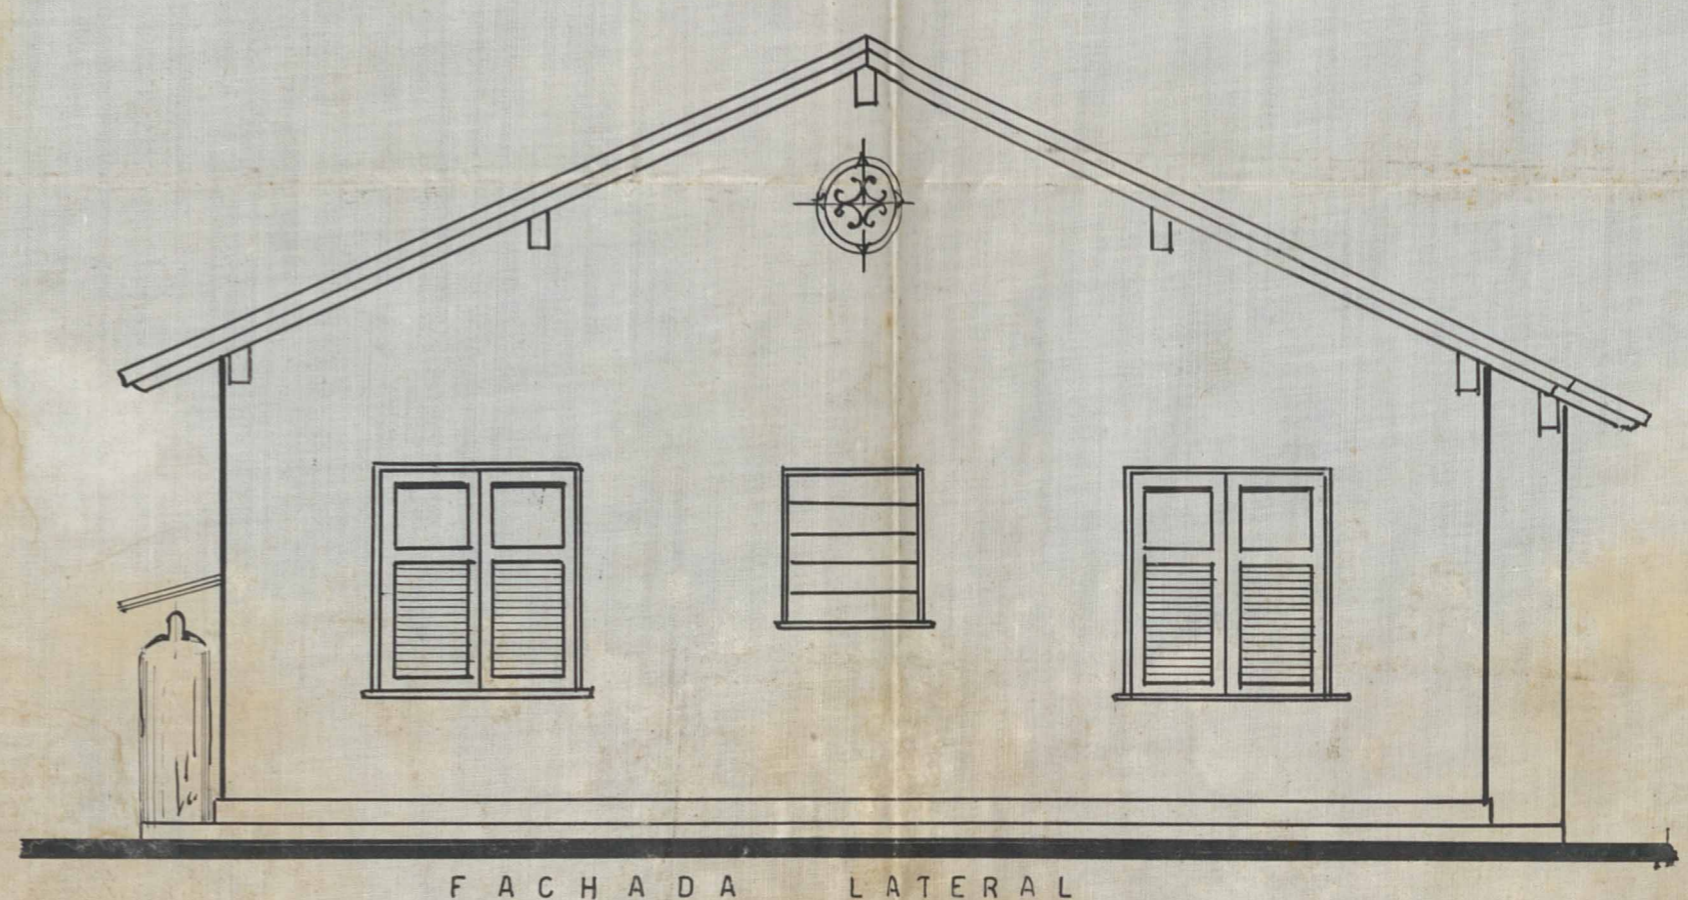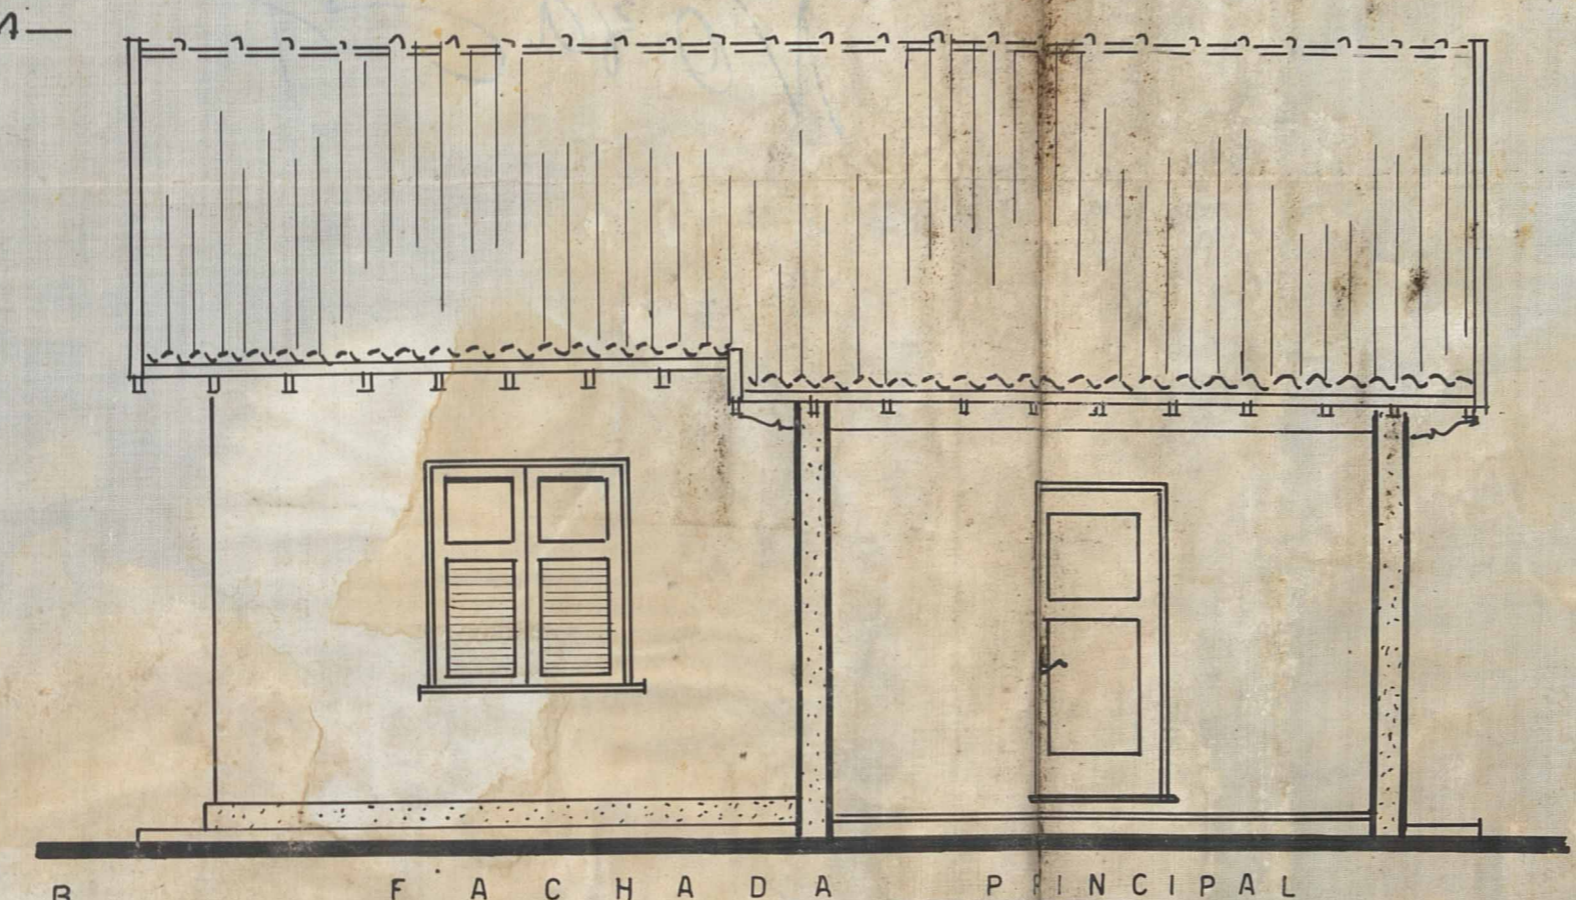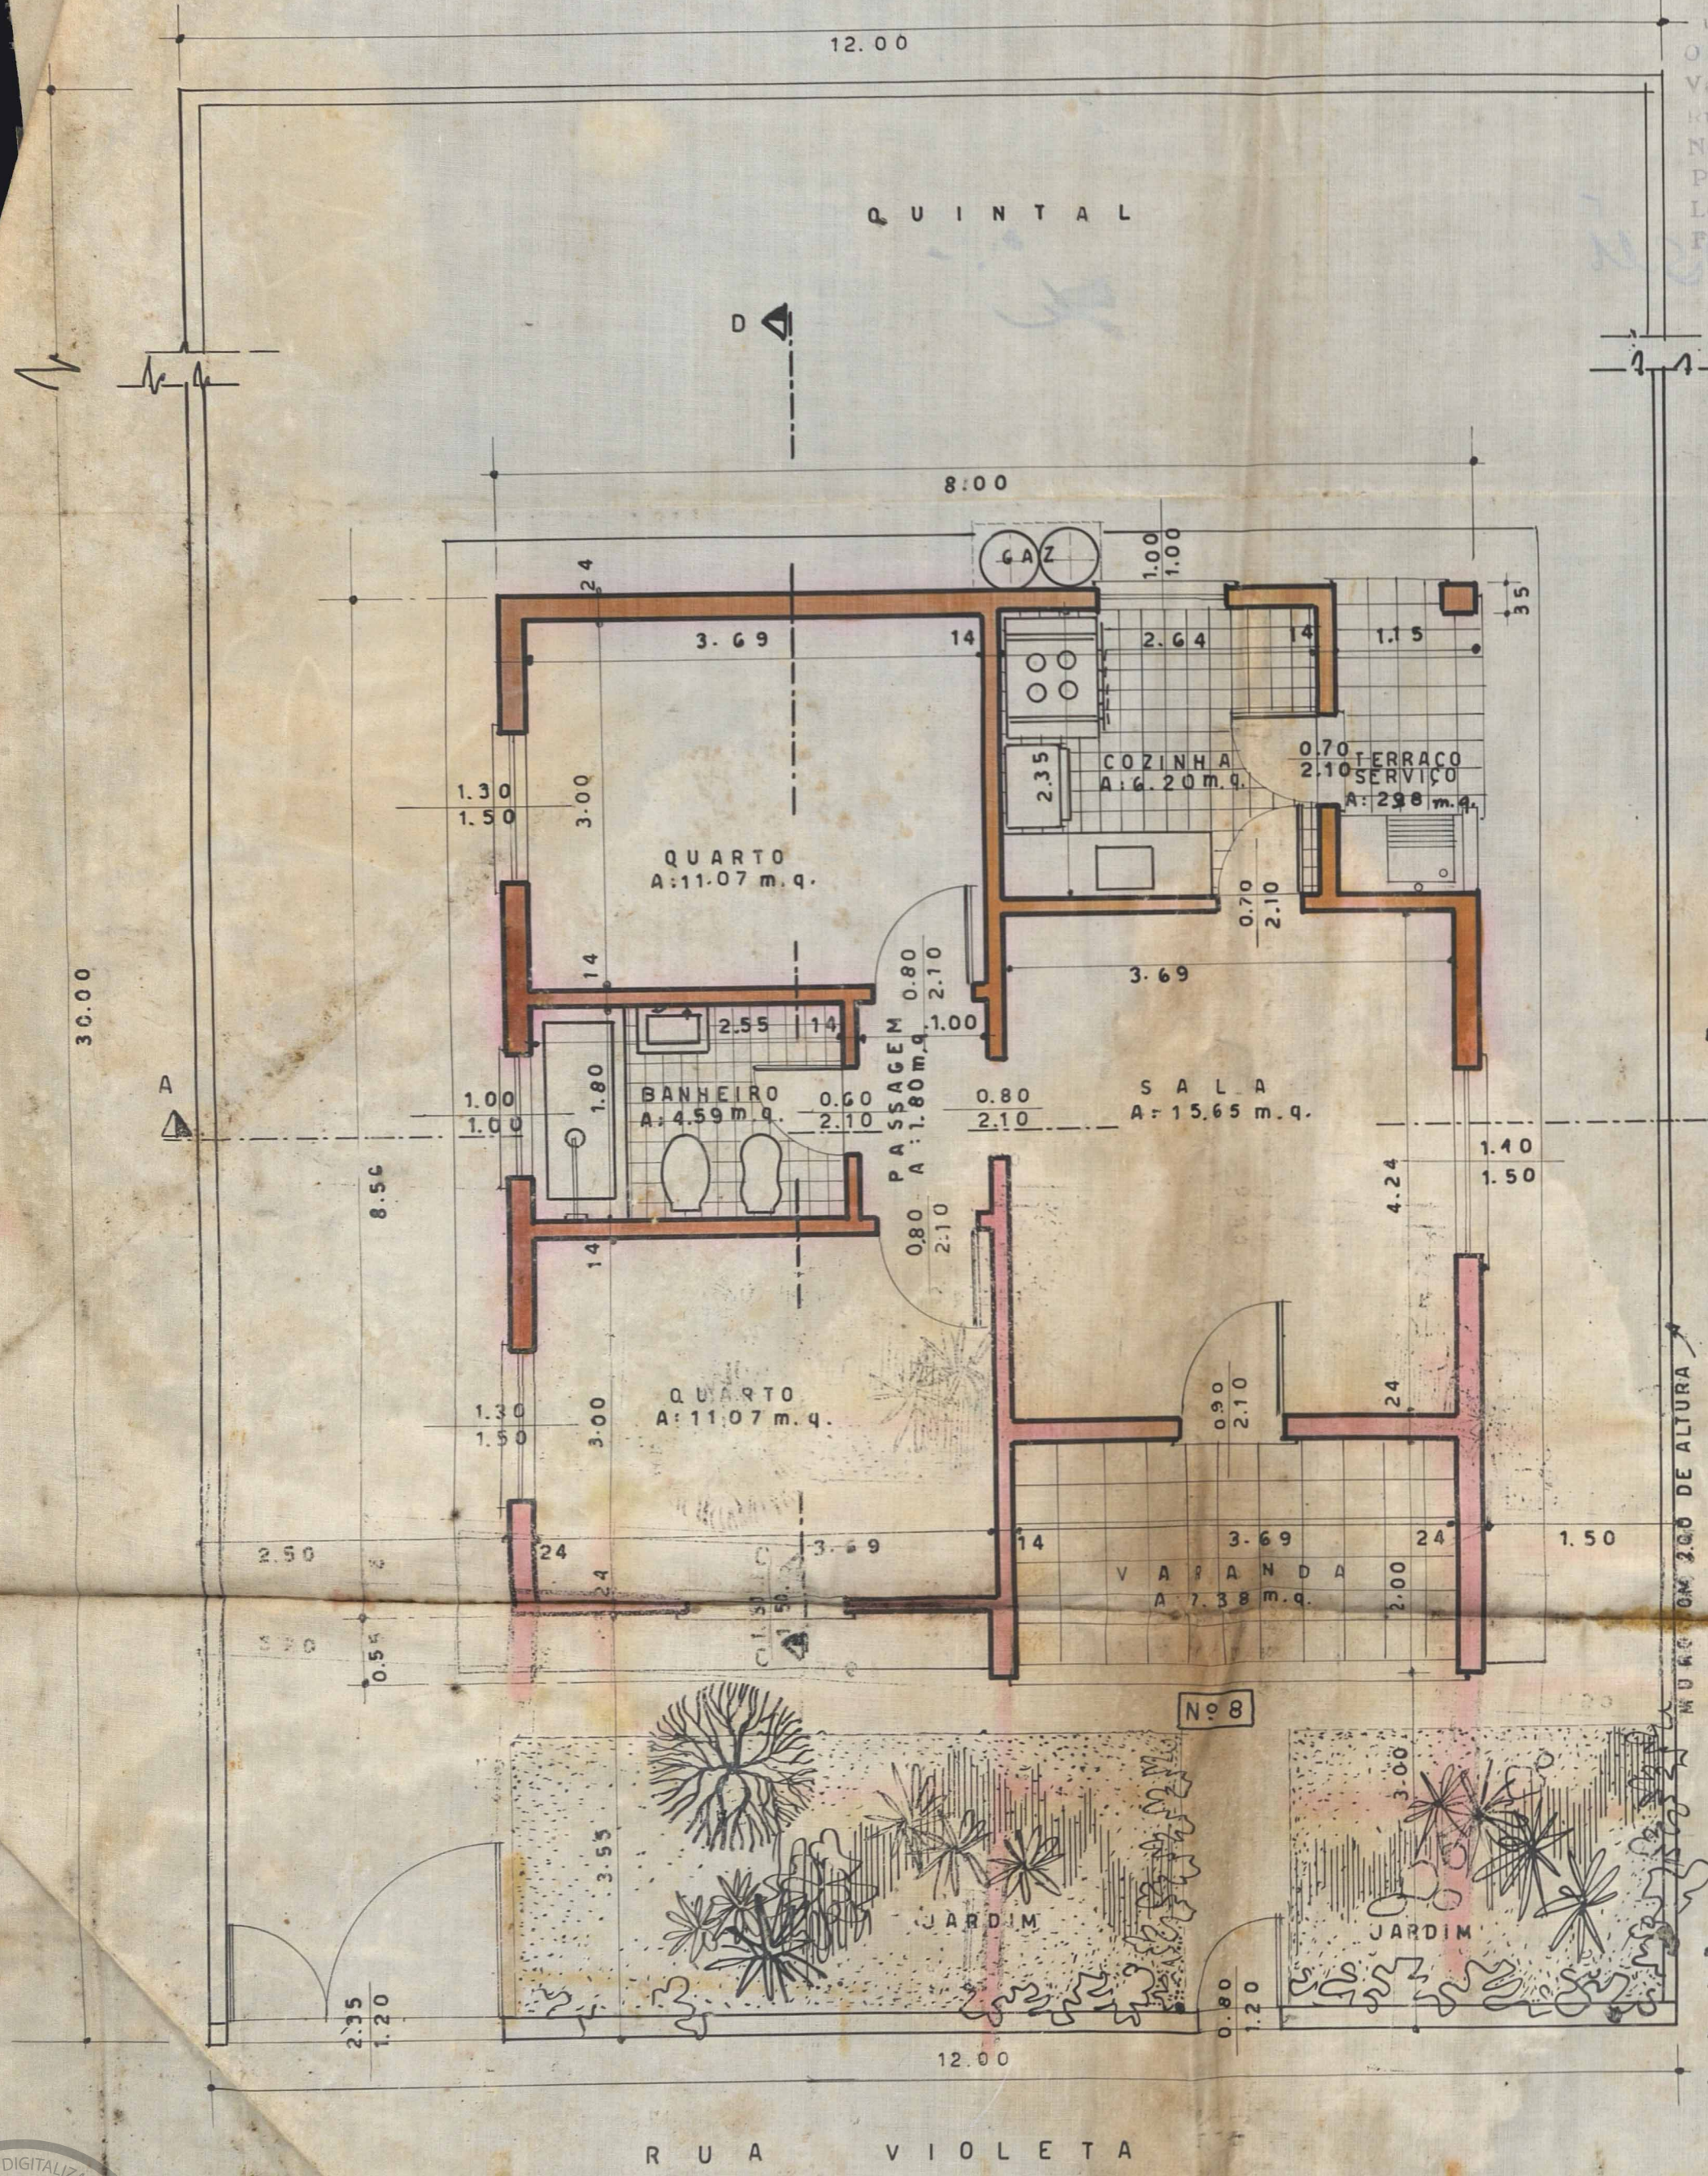

PLANTA DO TELHADO - ESC. 1:100 0.50

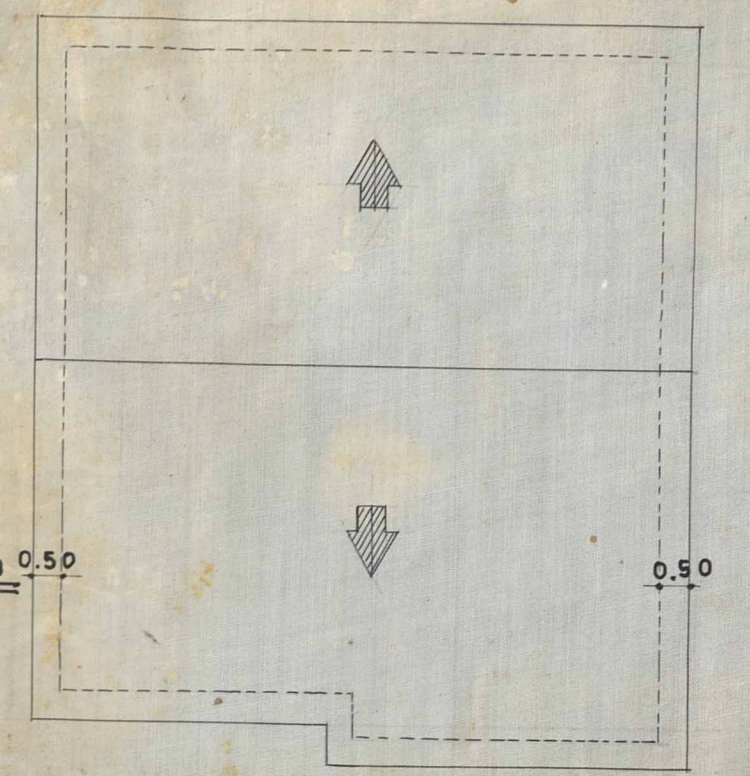

PROJETO DE UMA RESIDÊNCIA NOTER-
 RENO SITO À RUA VIOLETA, Nº 8 - QUA-
 DRA "R", 1º DISTRITO DE NOVA-IGUASSÚ -
 ESTADO DO RIO DE JANEIRO.

PLANTA, CORTES, FACHADAS E TELHADO -

O PROPRIETÁRIO: *Odila Cassiana da Cruz*

O AUTOR DO PROJETO E RESP. PELA EXECUÇÃO DA OBRA:

ÁREA DO TERRENO: 360,00 m. q.
 ÁREA OCUPADA: 70,74 m. q.
 ÁREA LIVRE: 289,26 m. q.



ACERVO DIGITALIZADO



CEDIM
CENTRO DE DOCUMENTAÇÃO E IMAGEM
INSTITUTO MULTIDISCIPLINAR - UFRRJ



ARQUIVO DE PLANTAS