

FICHA DE META DADOS – CEDIM 2020.1	
Nome da Pasta	Arquivo de Plantas da Prefeitura da Cidade de Nova Iguaçu
Autor/Instituição	Secretaria Municipal de Desenvolvimento Urbano - SMDU
Número de Documentos	2
Quantidade e tipo de documentação	Uma planta
Dia/ Mês/Ano	08/04/1952
Série	115/52
Formato	***
Resumo	O acervo contempla tanto plantas residenciais e comerciais, quanto plantas de loteamento na cidade de Nova Iguaçu na primeira metade do século XX. Depositadas junto a Secretaria Municipal de Infraestrutura-SEMIF/Subsecretaria de Urbanismo de Nova Iguaçu, a documentação possui dados como nome do proprietário, logradouro, dimensões do terreno e profissional responsável pela obra. Dentre as plantas já digitalizadas, está o prédio da câmara Municipal, edificada em 1907 sendo posteriormente ocupado pela Prefeitura Municipal até sua demolição em 1964. Loteamento de bairros inteiros como Austin, Vila Anita e Caiçara. A maior parte da documentação



MINISTÉRIO DA EDUCAÇÃO
UNIVERSIDADE FEDERAL RURAL DO RIO DE JANEIRO
INSTITUTO MULTIDISCIPLINAR – CAMPUS NOVA IGUAÇU
CENTRO DE DOCUMENTAÇÃO E IMAGEM



	encontra-se em bom estado, mas também pode conter marcas de dobraduras e desgaste pelo manuseio contínuo.
Palavras-Chave	Planta; Nova Iguaçu; Bairro Califórnia;
Notas explicativas	***

CALLIFCJRNIA



proc-11-291-56-
aprov-11-10-56.
Renato Lemes Monteiro

Rua. Nossa Senhora de
Fatima - Rep. Oscar Sauer
PAL 31/84 Caldeirinhas
Rep. 05/50366-83. D. C. 2
des lots 12, 13, 14, 15
Area 5080,00m²



CTA₂

Area 311,60 m²

BAIRRO CALIFORNIA

PROJETO DE CASA TIPO



Pr. 608/52

APROVO
 N. Ig. 8452
 Prefeito

Leont. Soares
 O PROPRIETÁRIO

João Alfredo Soares Monteiro da Silva
 O AUTOR DO PROJETO


João Alfredo Soares Monteiro da Silva
 Arquiteto - C. R. E. A. 4860 D-5.ª Região

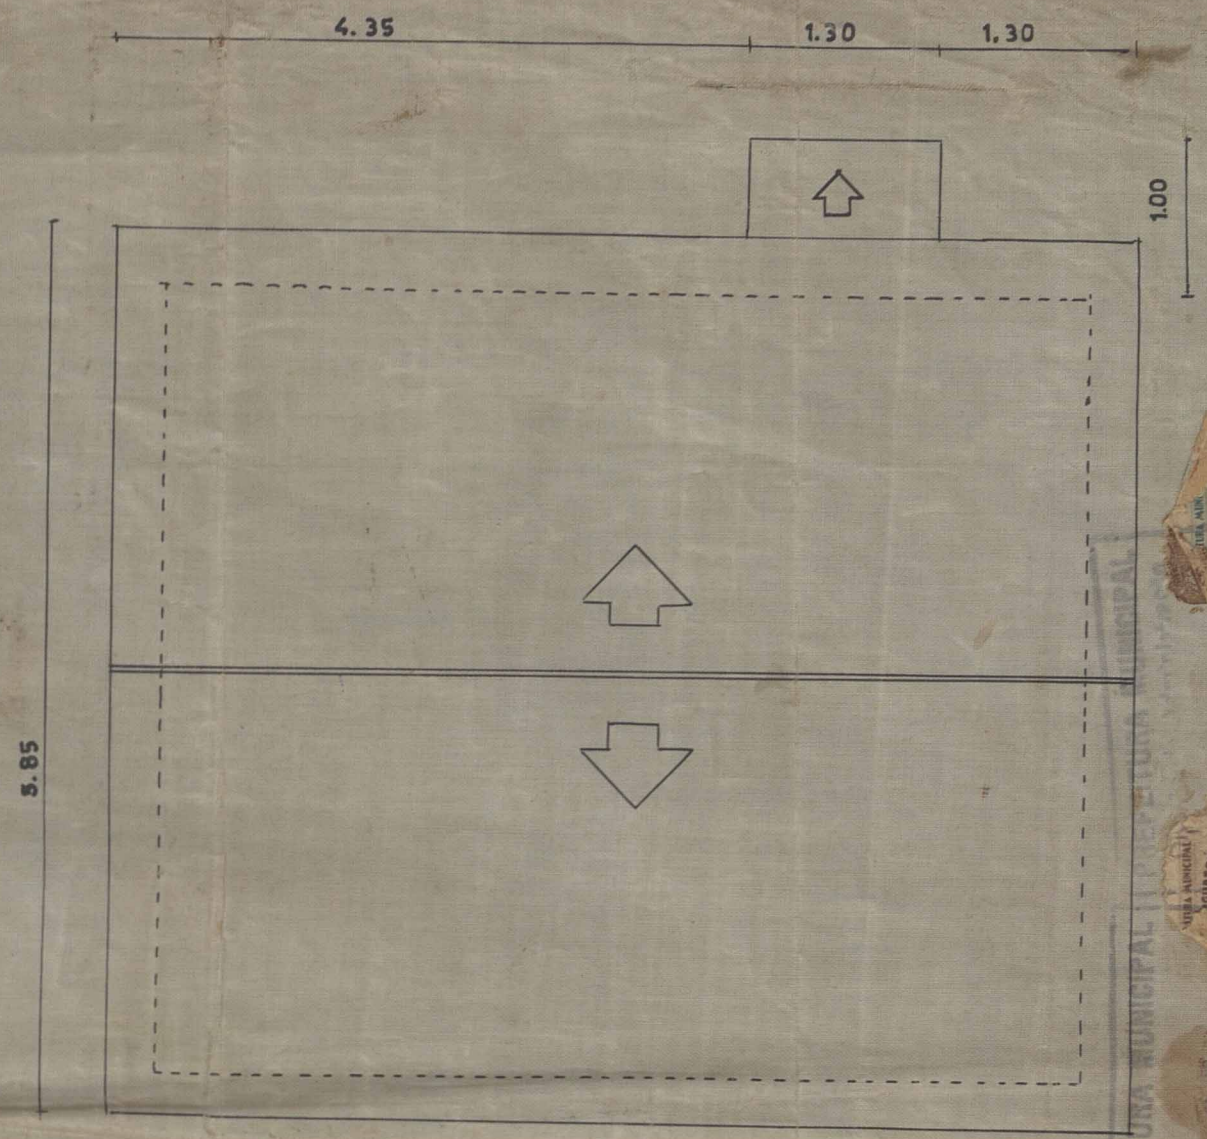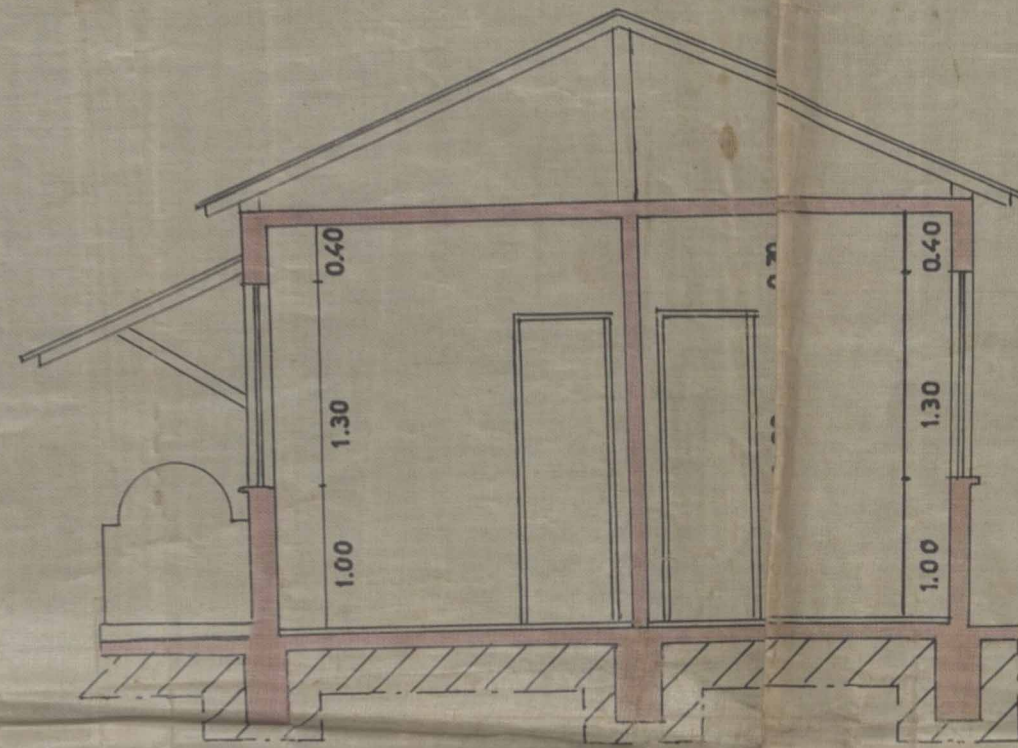


CORTE A B

ESC. 1:50


COBERTURA

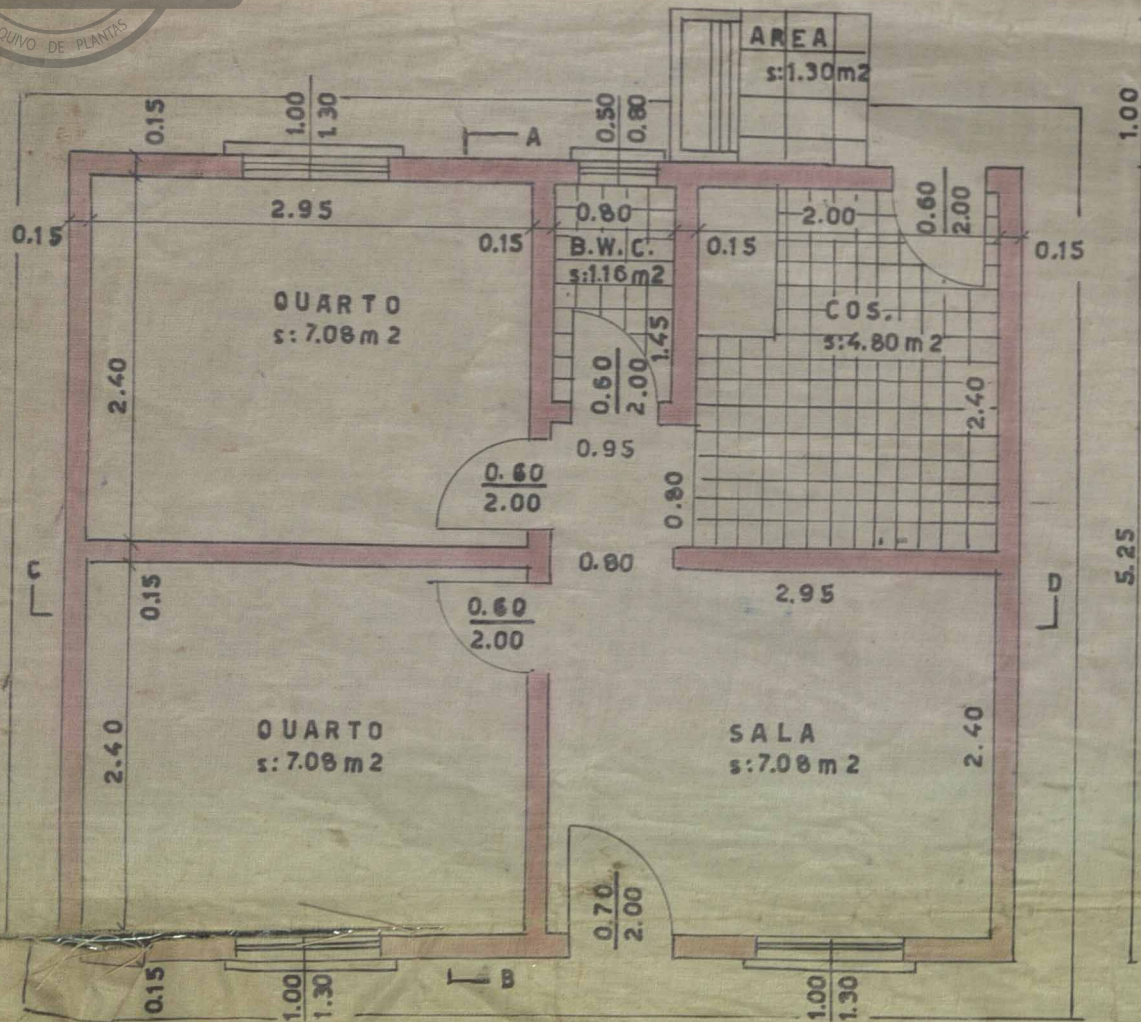

PLANTA BAIXA

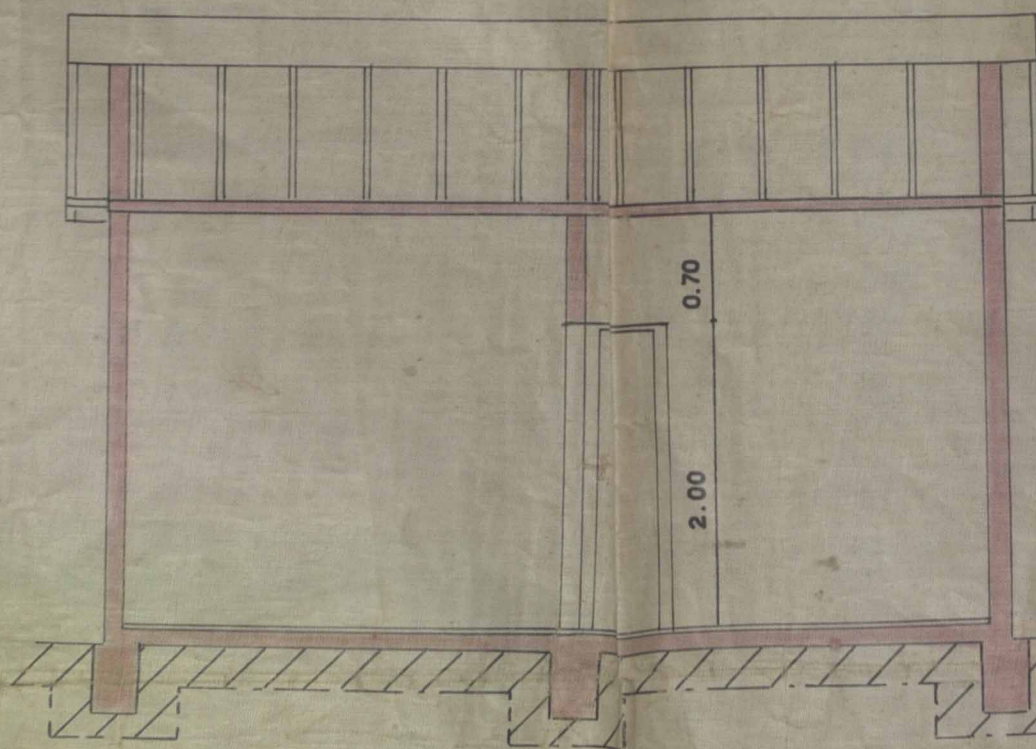

CORTE CD

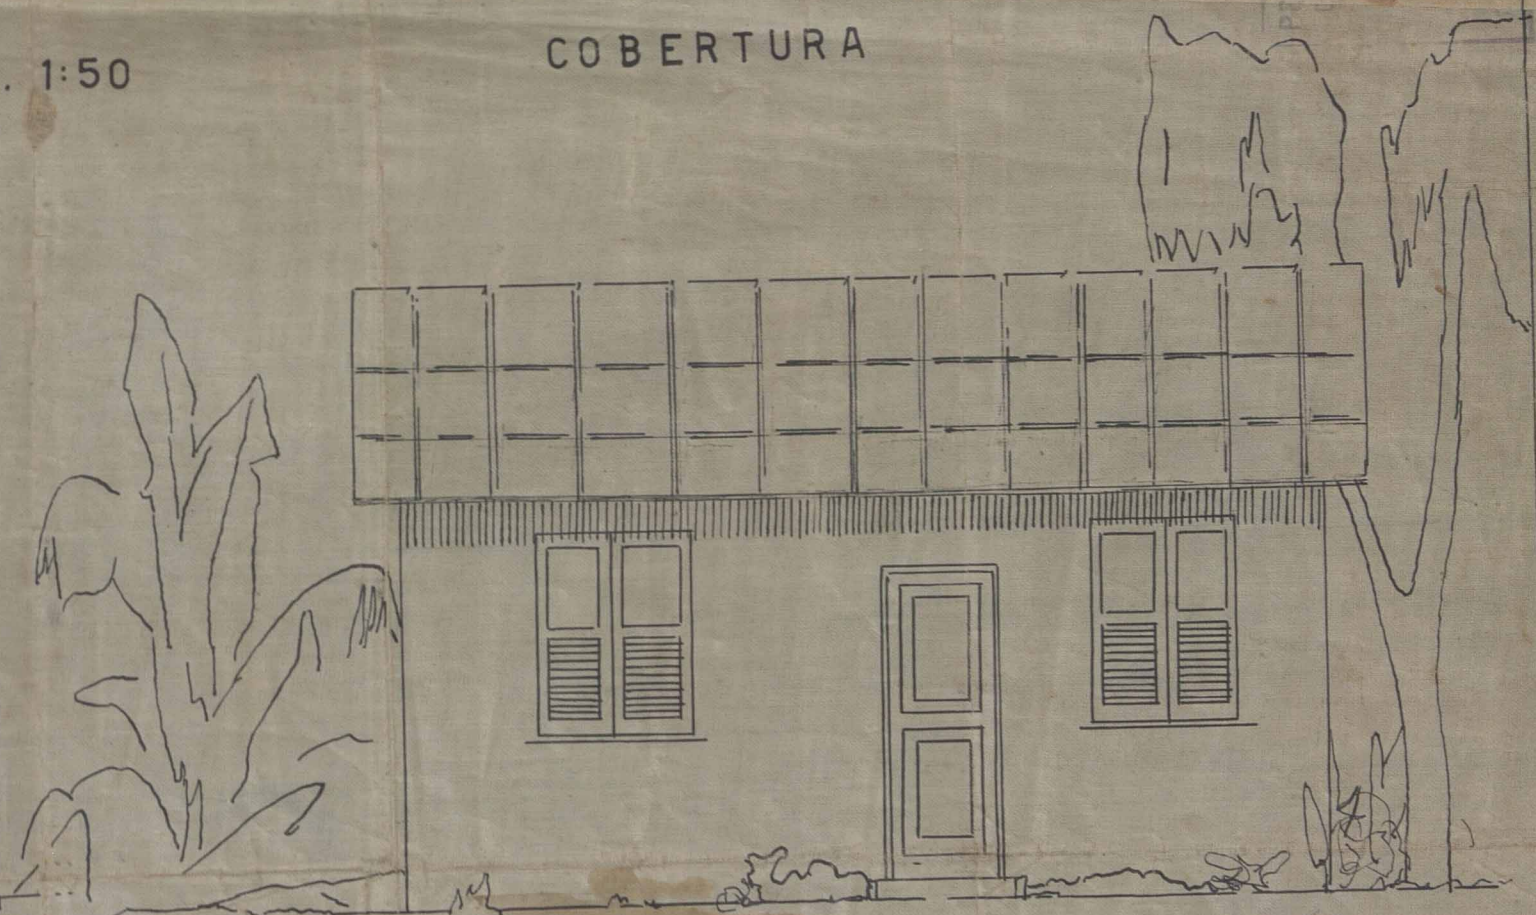

FACHADA



ACERVO DIGITALIZADO



CEDIM
CENTRO DE DOCUMENTAÇÃO E IMAGEM
INSTITUTO MULTIDISCIPLINAR - UFRRJ



ARQUIVO DE PLANTAS