


FICHA DE META DADOS – CEDIM 2019/2	
Nome da Pasta	Arquivo de Plantas da Prefeitura da Cidade de Nova Iguaçu
Autor/Instituição	Secretaria Municipal de Desenvolvimento Urbano - SMDU
Número de Documentos	1
Quantidade e tipo de documentação	Uma planta
Dia/ Mês/Ano	***
Série	***
Formato	A1
Resumo	<p>O acervo contempla tanto plantas residenciais e comerciais, quanto plantas de loteamento na cidade de Nova Iguaçu na primeira metade do século XX. Depositadas junto a Secretaria Municipal de Infraestrutura-SEMIF/Subsecretaria de Urbanismo de Nova Iguaçu, a documentação possui dados como nome do proprietário, logradouro, dimensões do terreno e profissional responsável pela obra. Dentre as plantas já digitalizadas, está o prédio da câmara Municipal, edificada em 1907 sendo posteriormente ocupado pela Prefeitura Municipal até sua demolição em 1964. Loteamento de bairros inteiros como Austin, Vila Anita e Caiçara. A maior parte da documentação</p>




MINISTÉRIO DA EDUCAÇÃO
UNIVERSIDADE FEDERAL RURAL DO RIO DE JANEIRO
INSTITUTO MULTIDISCIPLINAR – CAMPUS NOVA IGUAÇU
CENTRO DE DOCUMENTAÇÃO E IMAGEM




	encontra-se em bom estado, mas também pode conter marcas de dobraduras e desgaste pelo manuseio contínuo.
Palavras-Chave	Planta; Nova Iguaçu; Grupo habitacional;
Notas explicativas	***

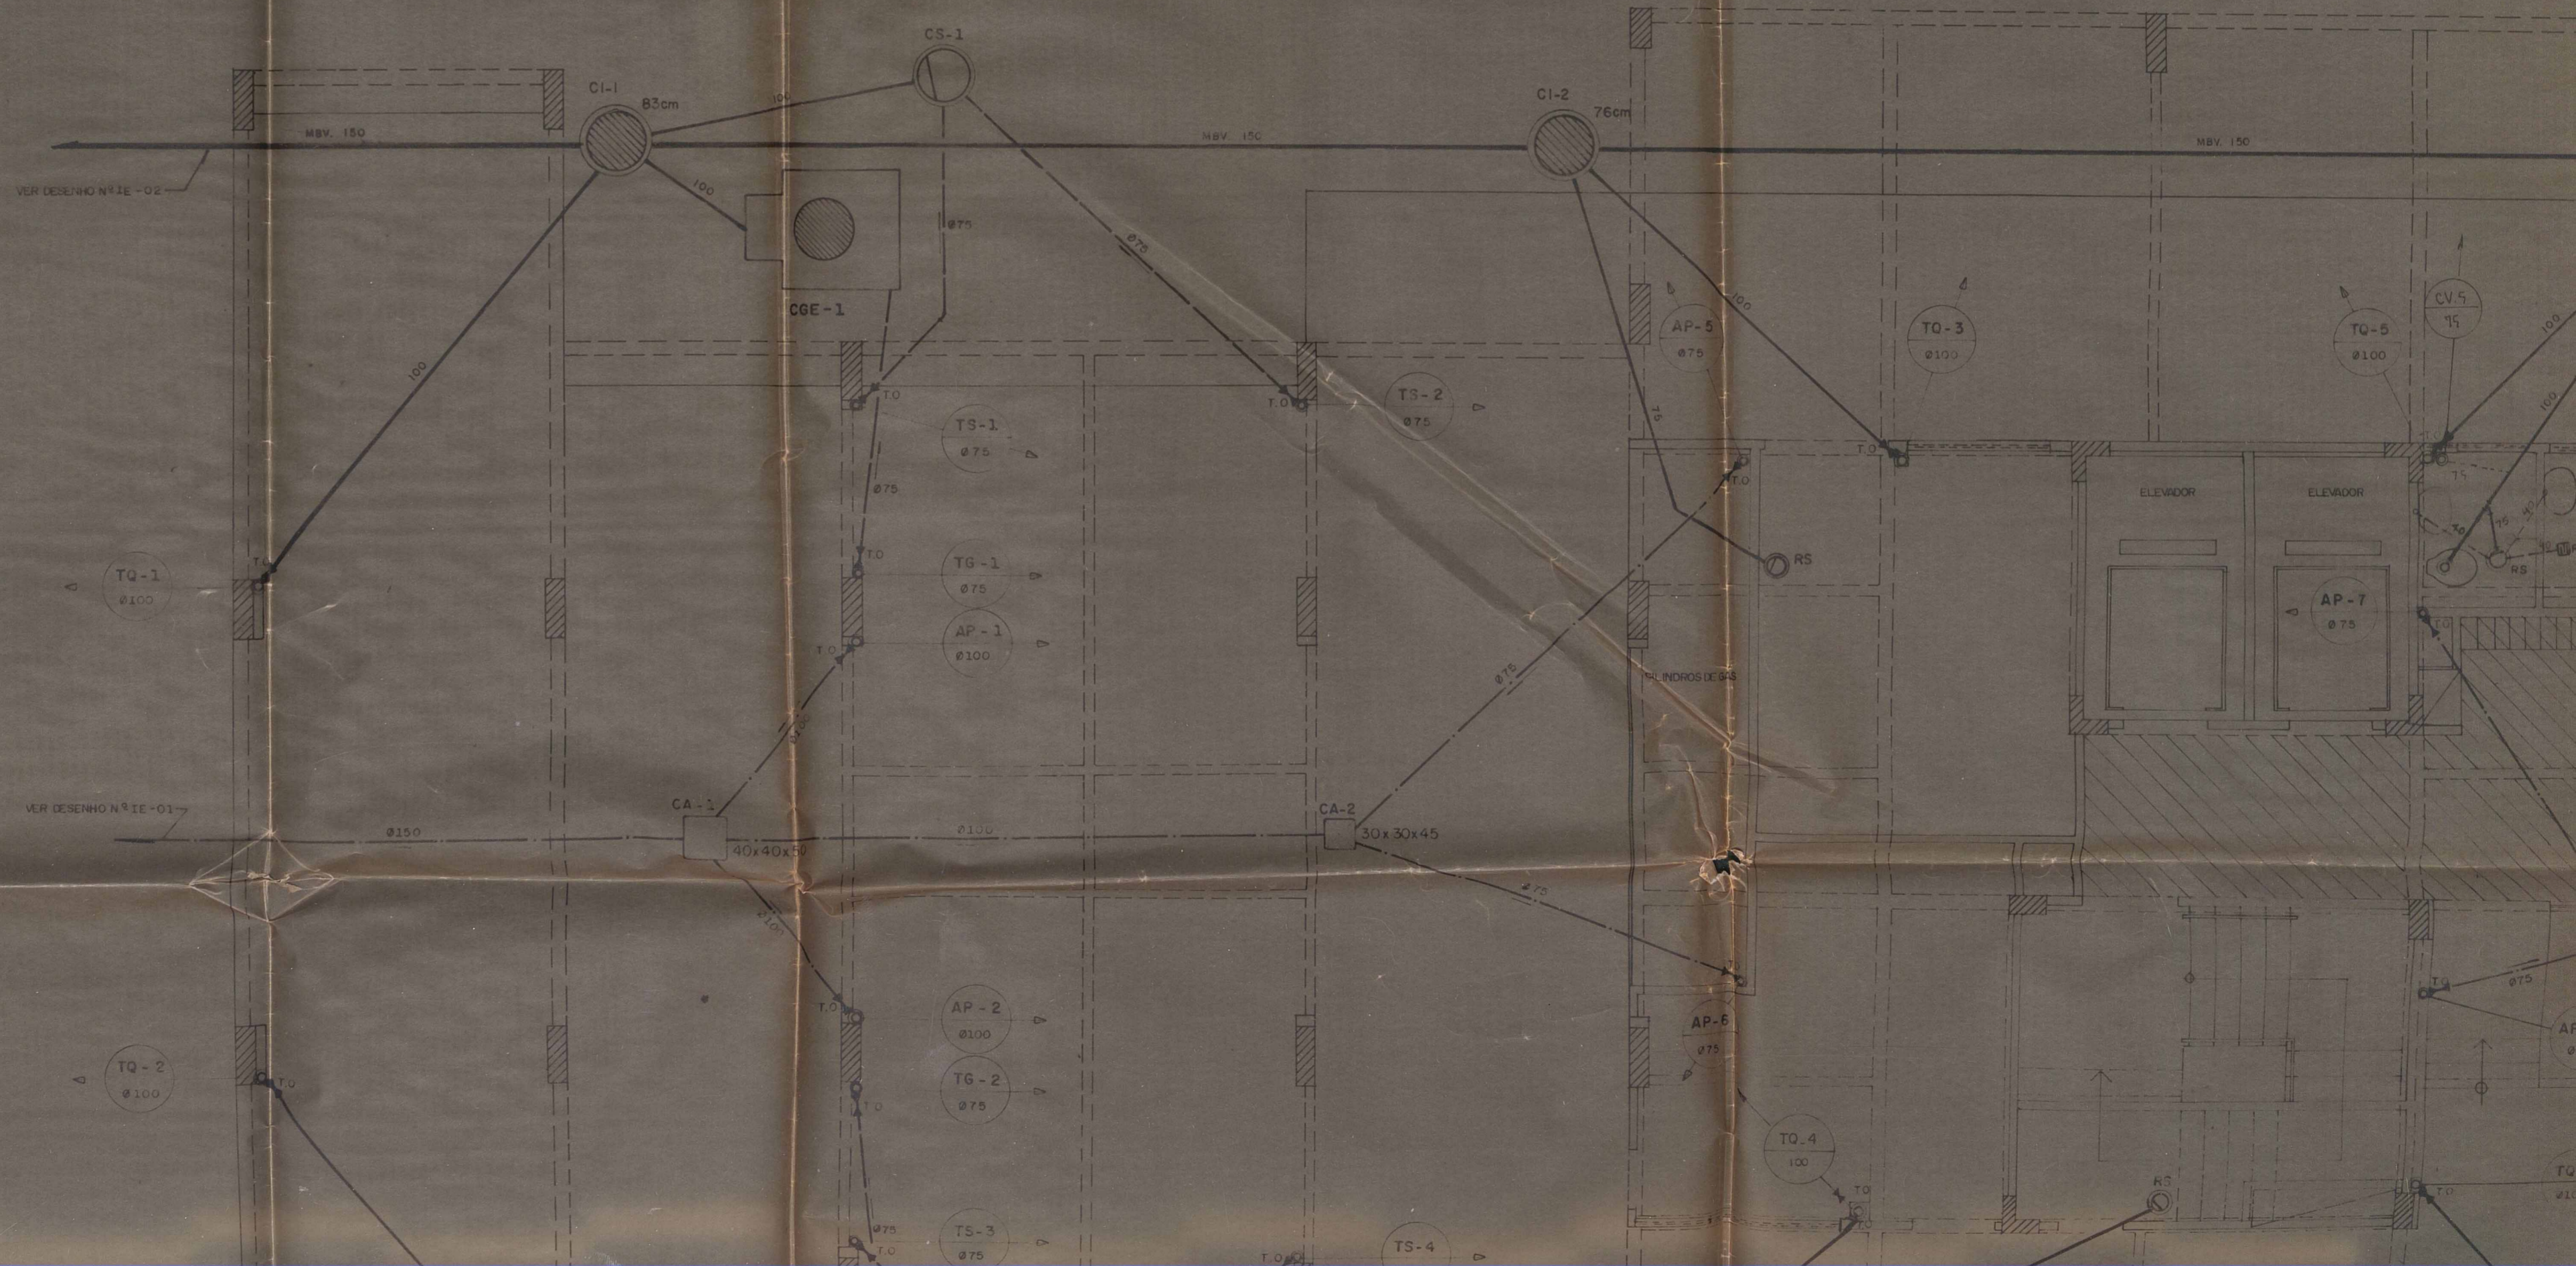

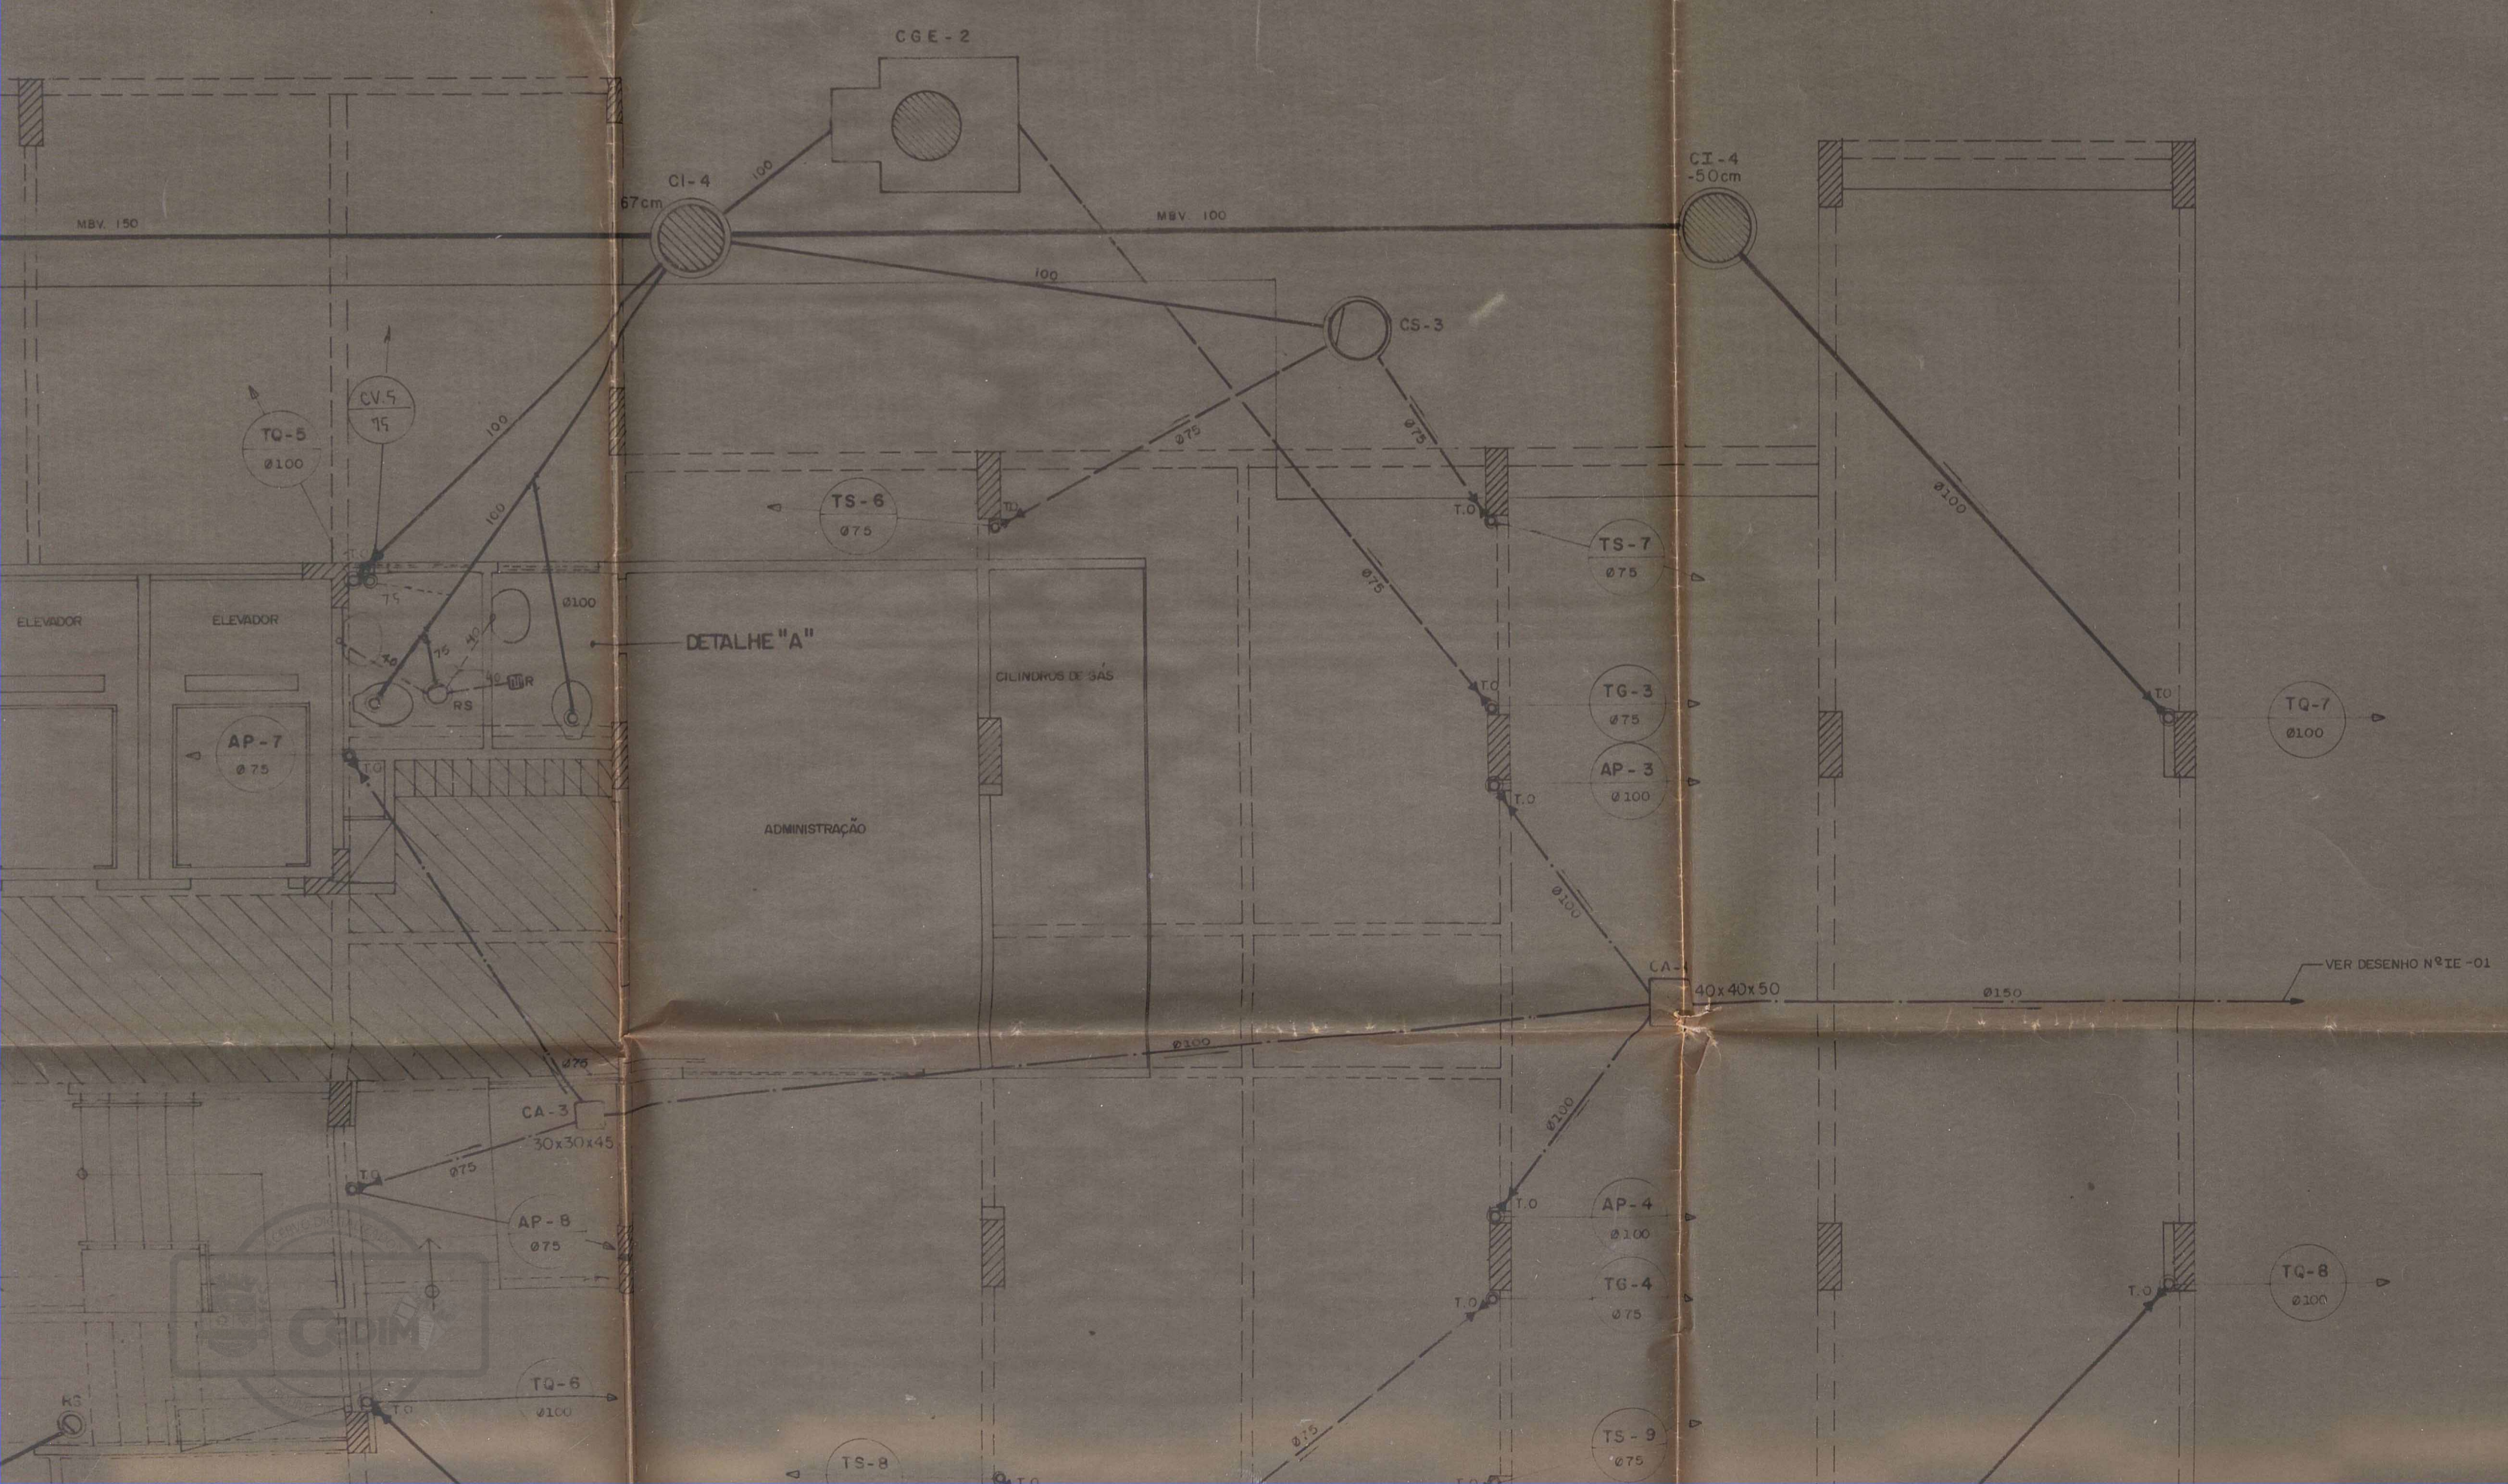

APROVO
 14/05/83
 [Signature]
 Chefe da D. U.

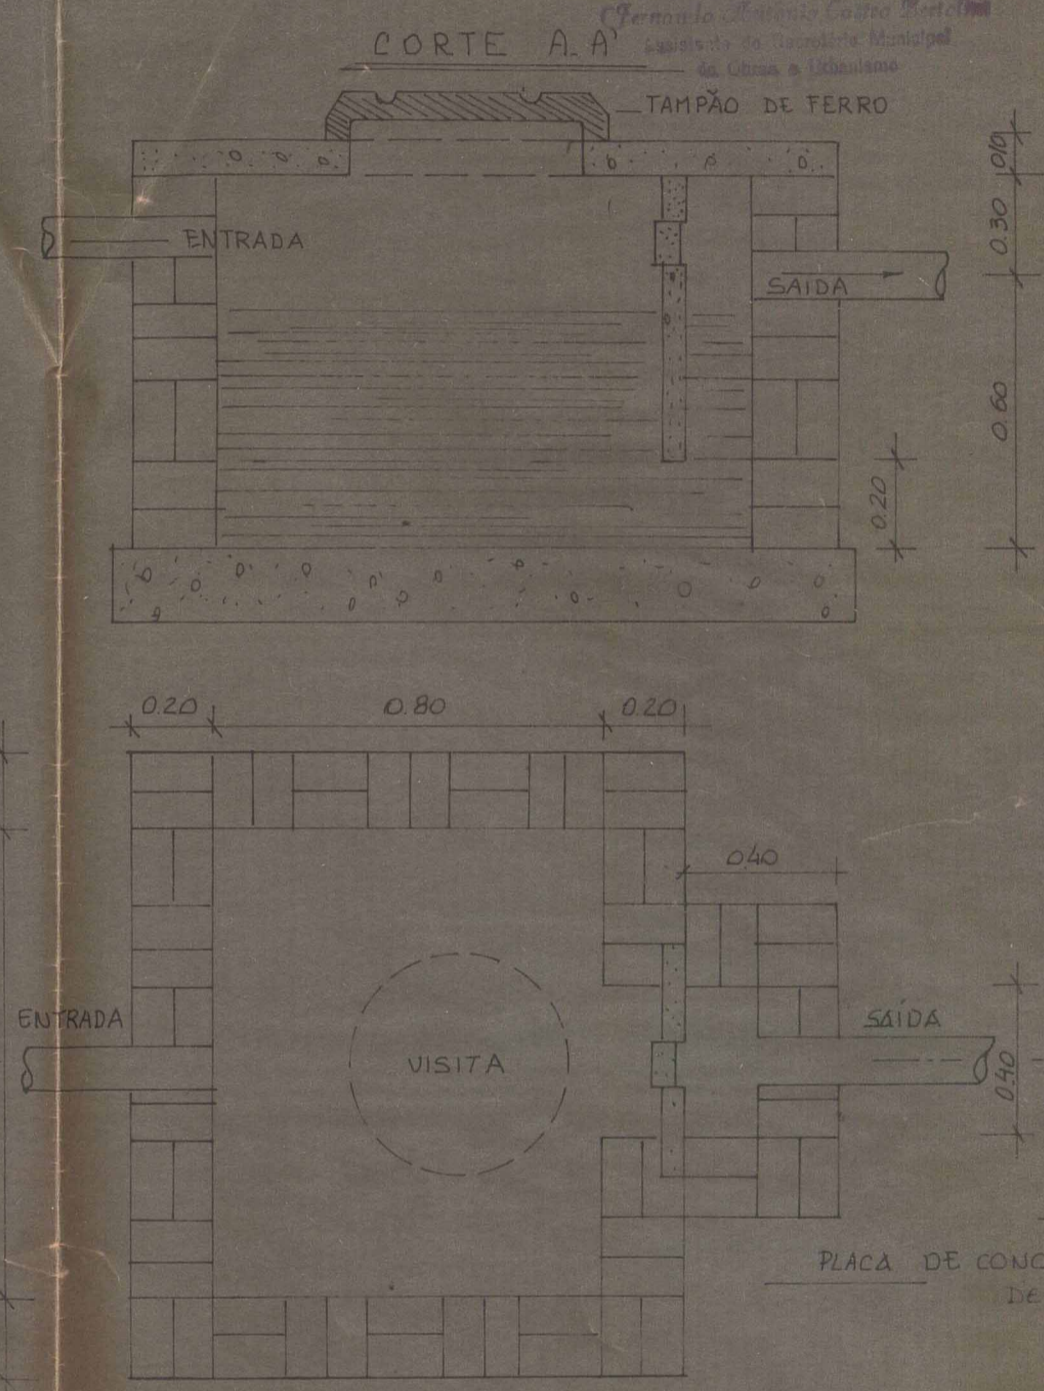


DETALHE DA CX DE GORDURA ESPECIAL

OBRA
 PROJETO DE UM GRUPAMENTO HABITACIONAL A SER
 NA RUA MINISTRO L. DE ANDRADE NA ÁREA REMANES
 DESMEMBRAMENTO APROVADO P/ PROC. 053953/80-ZR-2 DO 19


ESCALA 1:50
ESGOTO
 Gus, L. L. L.
 Engenharia e Construções Ltda.

PROPRIETÁRIO
 CONSTRUTOR

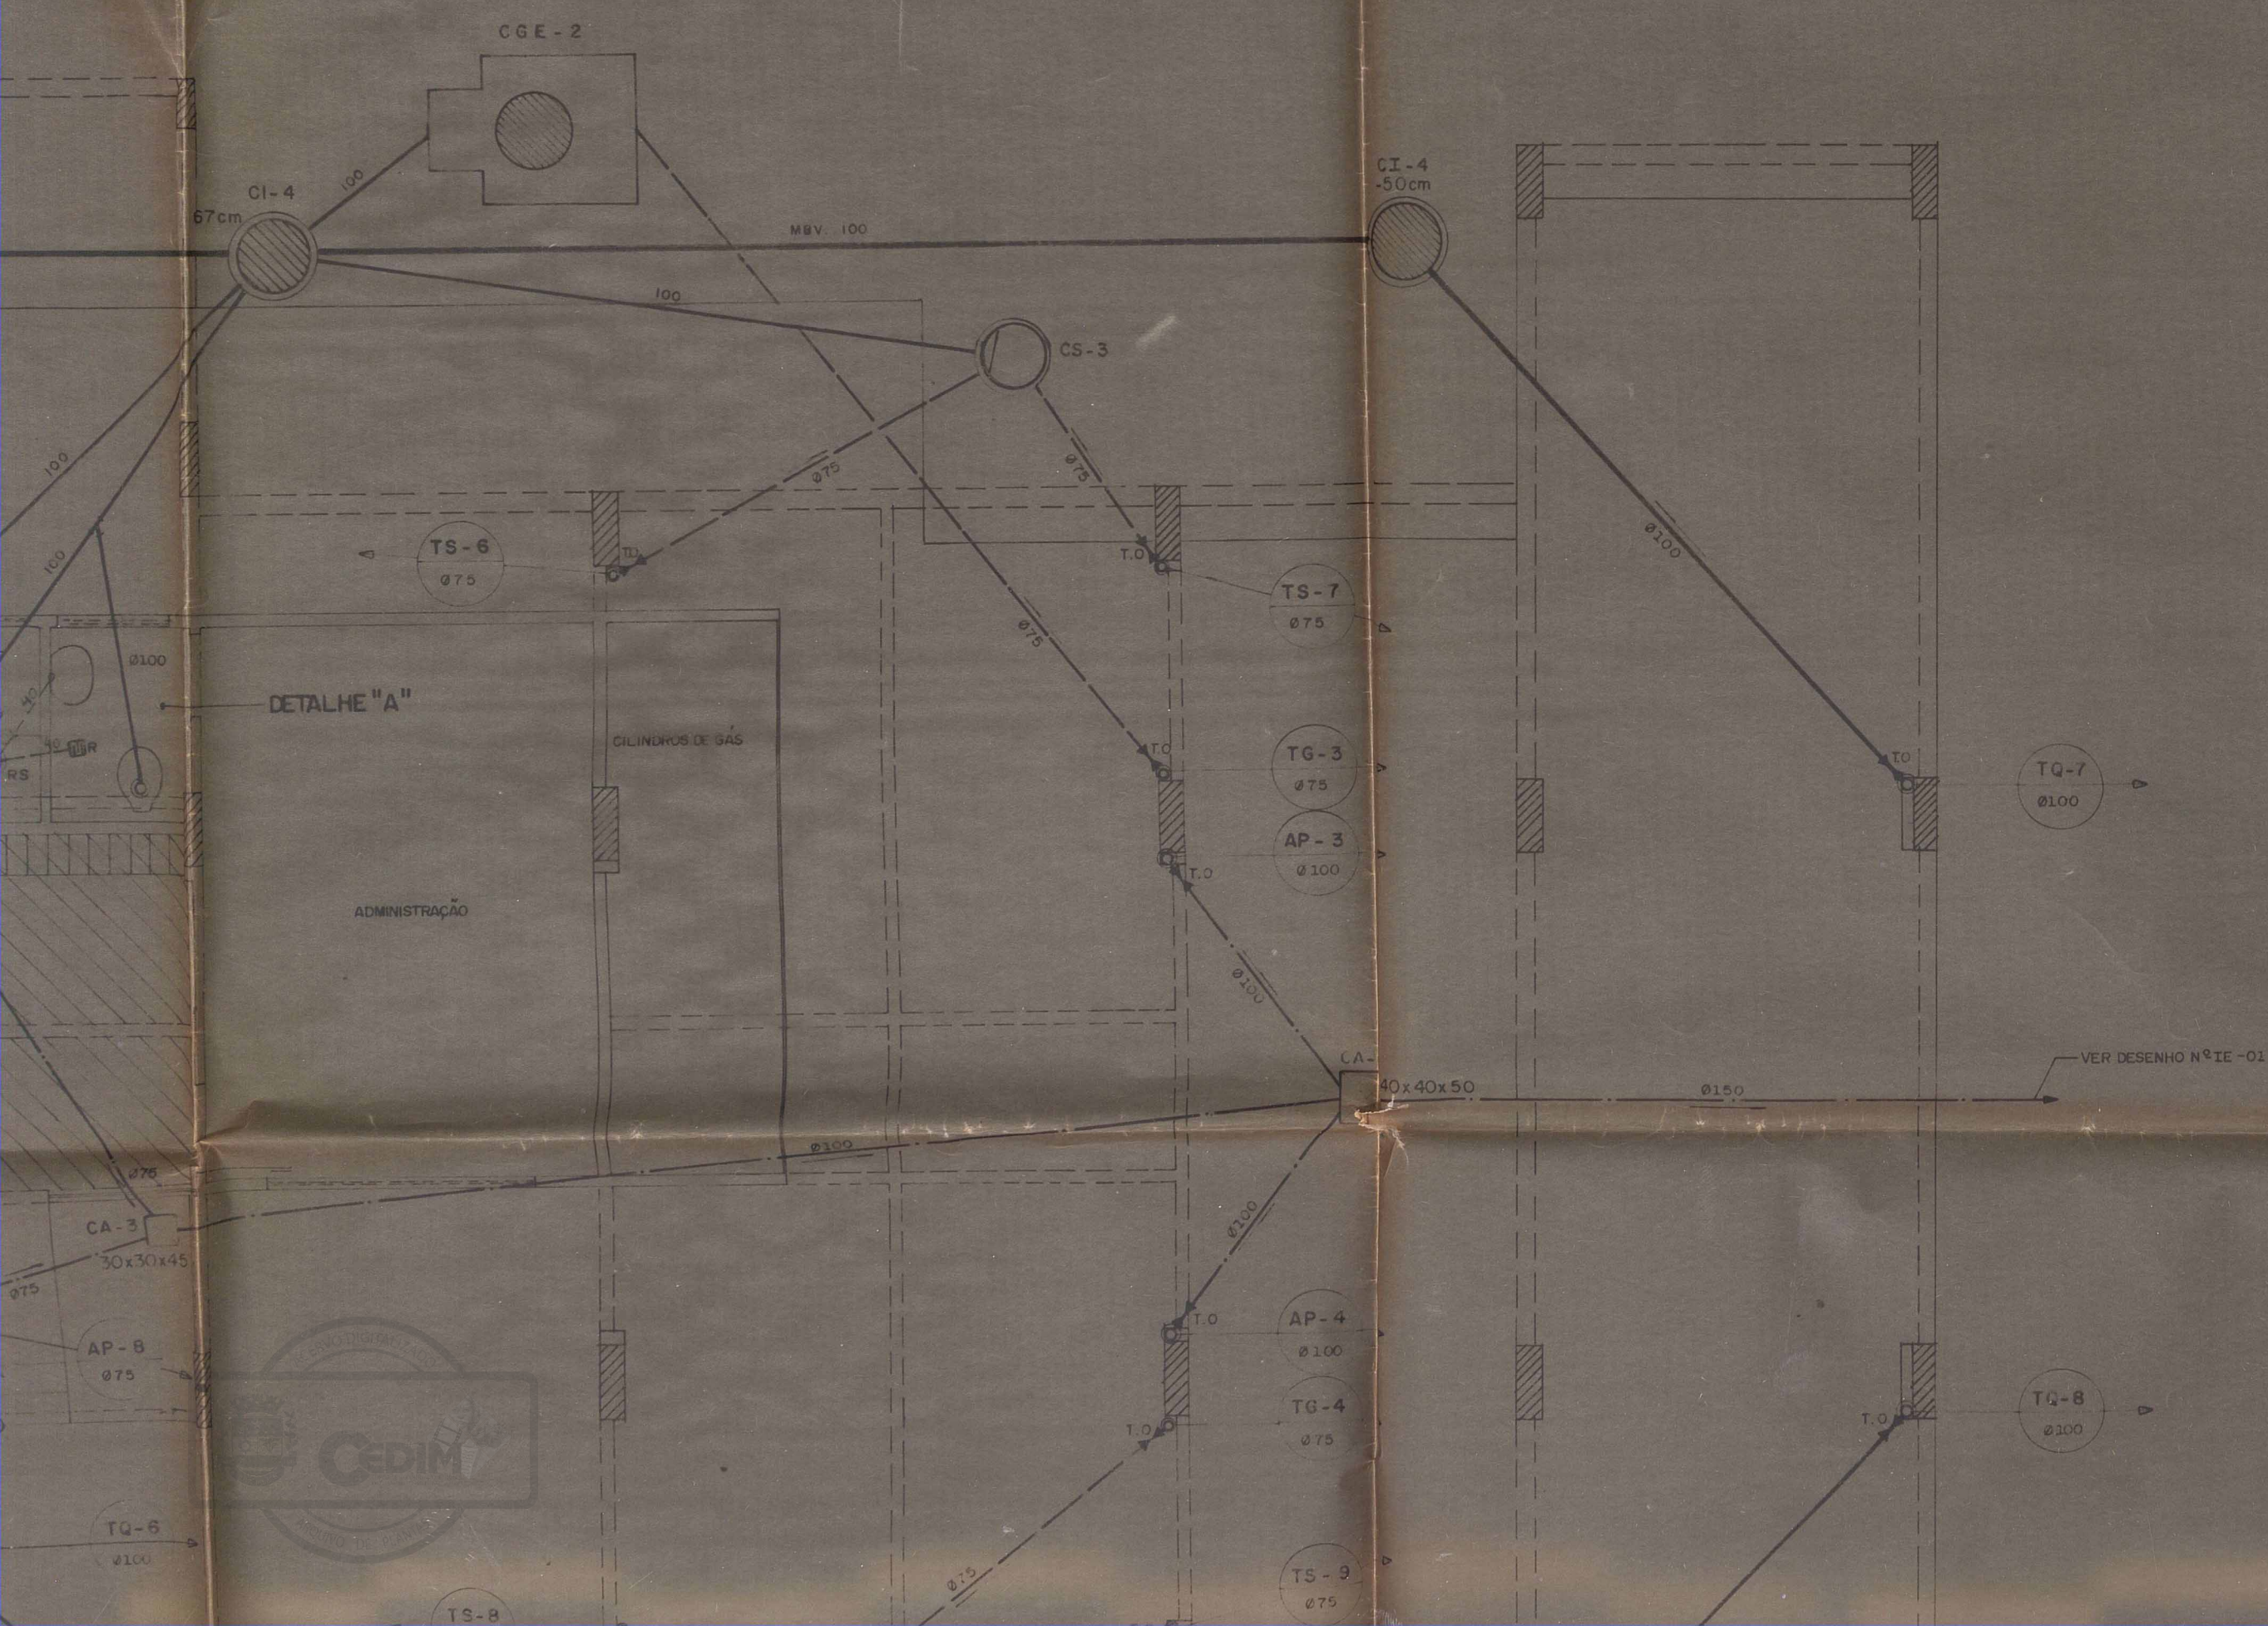

APROVO
 MA 05-3153-83

 Chefe da D. U.

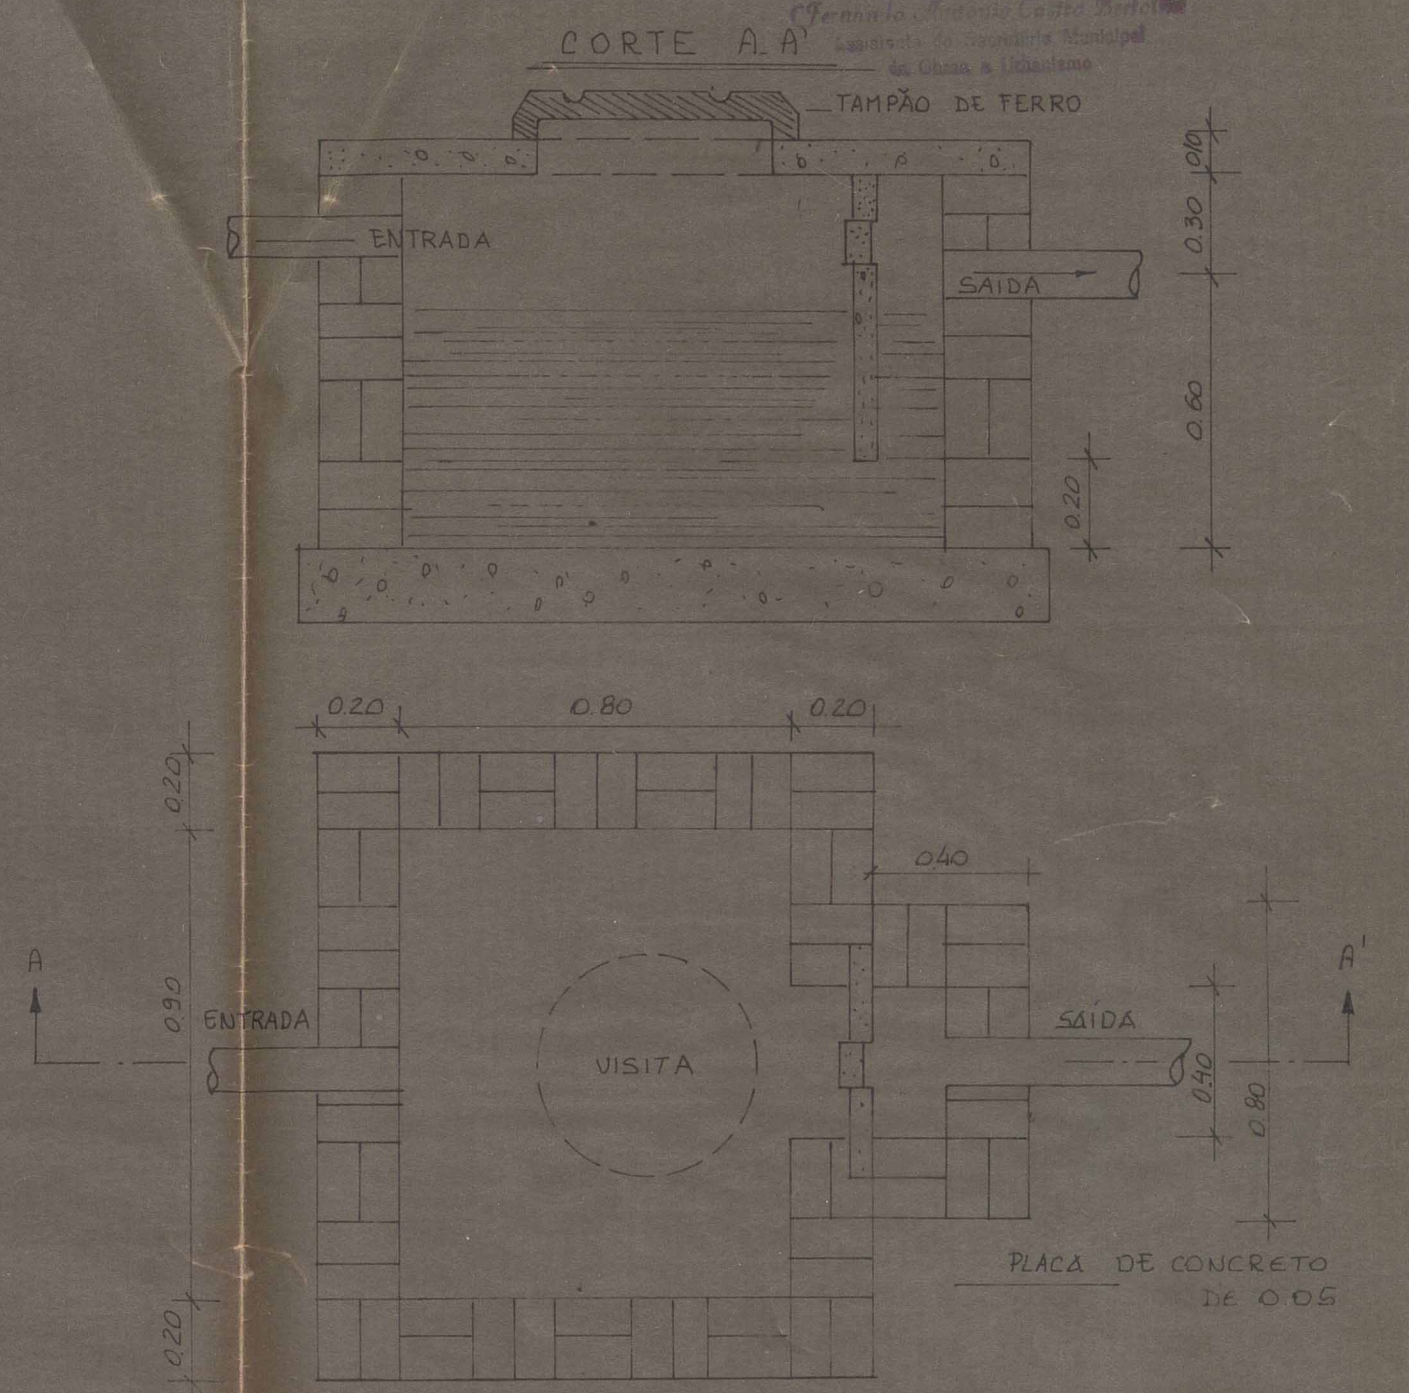

DETALHE DA CX. DE GORDURA ESPECIAL

OBRA
 PROJETO DE UM GRUPAMENTO HABITACIONAL A SER EDIFICADO
 NA RUA MINISTRO L. DE ANDRADE NA ÁREA REMANESCENTE DO
 DESMEMBRAMENTO APROVADO P/ PROC.053953/80-ZR-2 DO 1º D.N. IGUAÇU

ESCALA 1:50


ESGOTO


Eng. Lyonnus
 Engenharia e Construção Ltda.

_____ O PROPRIETÁRIO

_____ O CONSTRUTOR



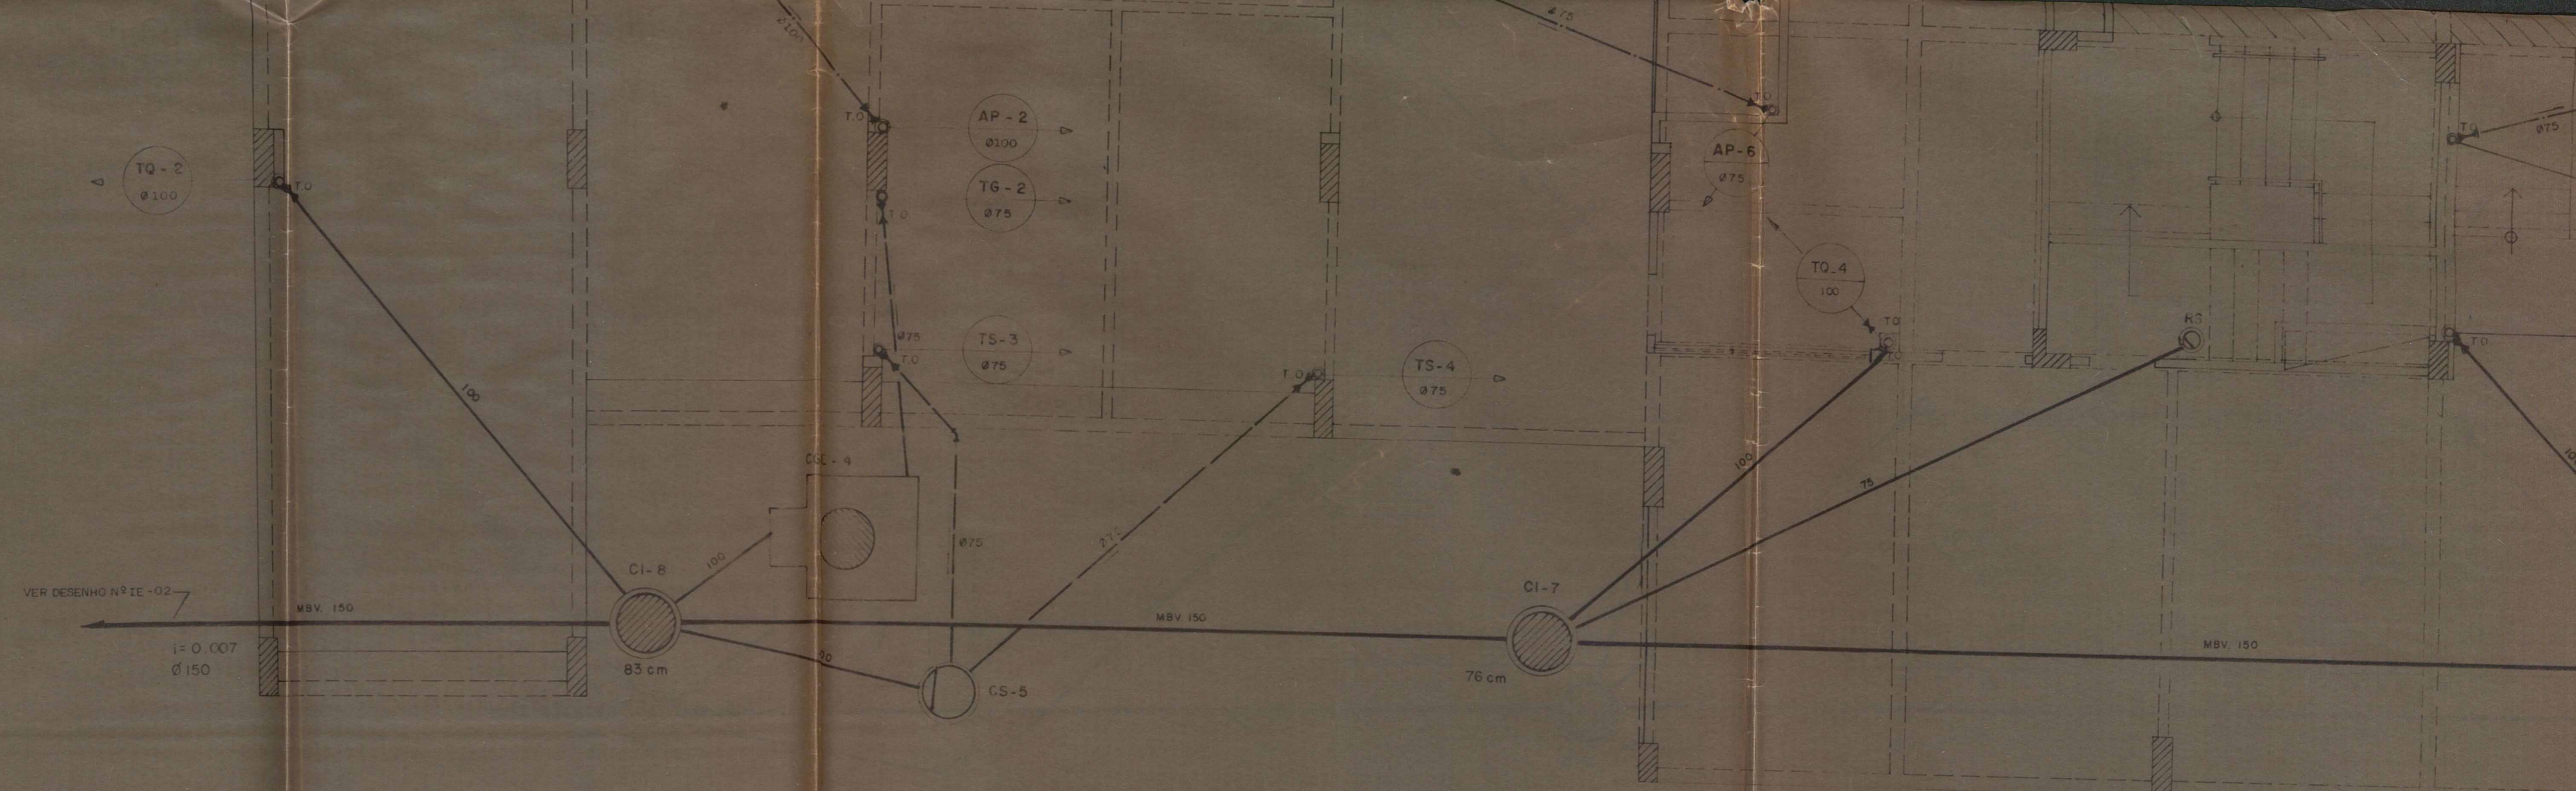

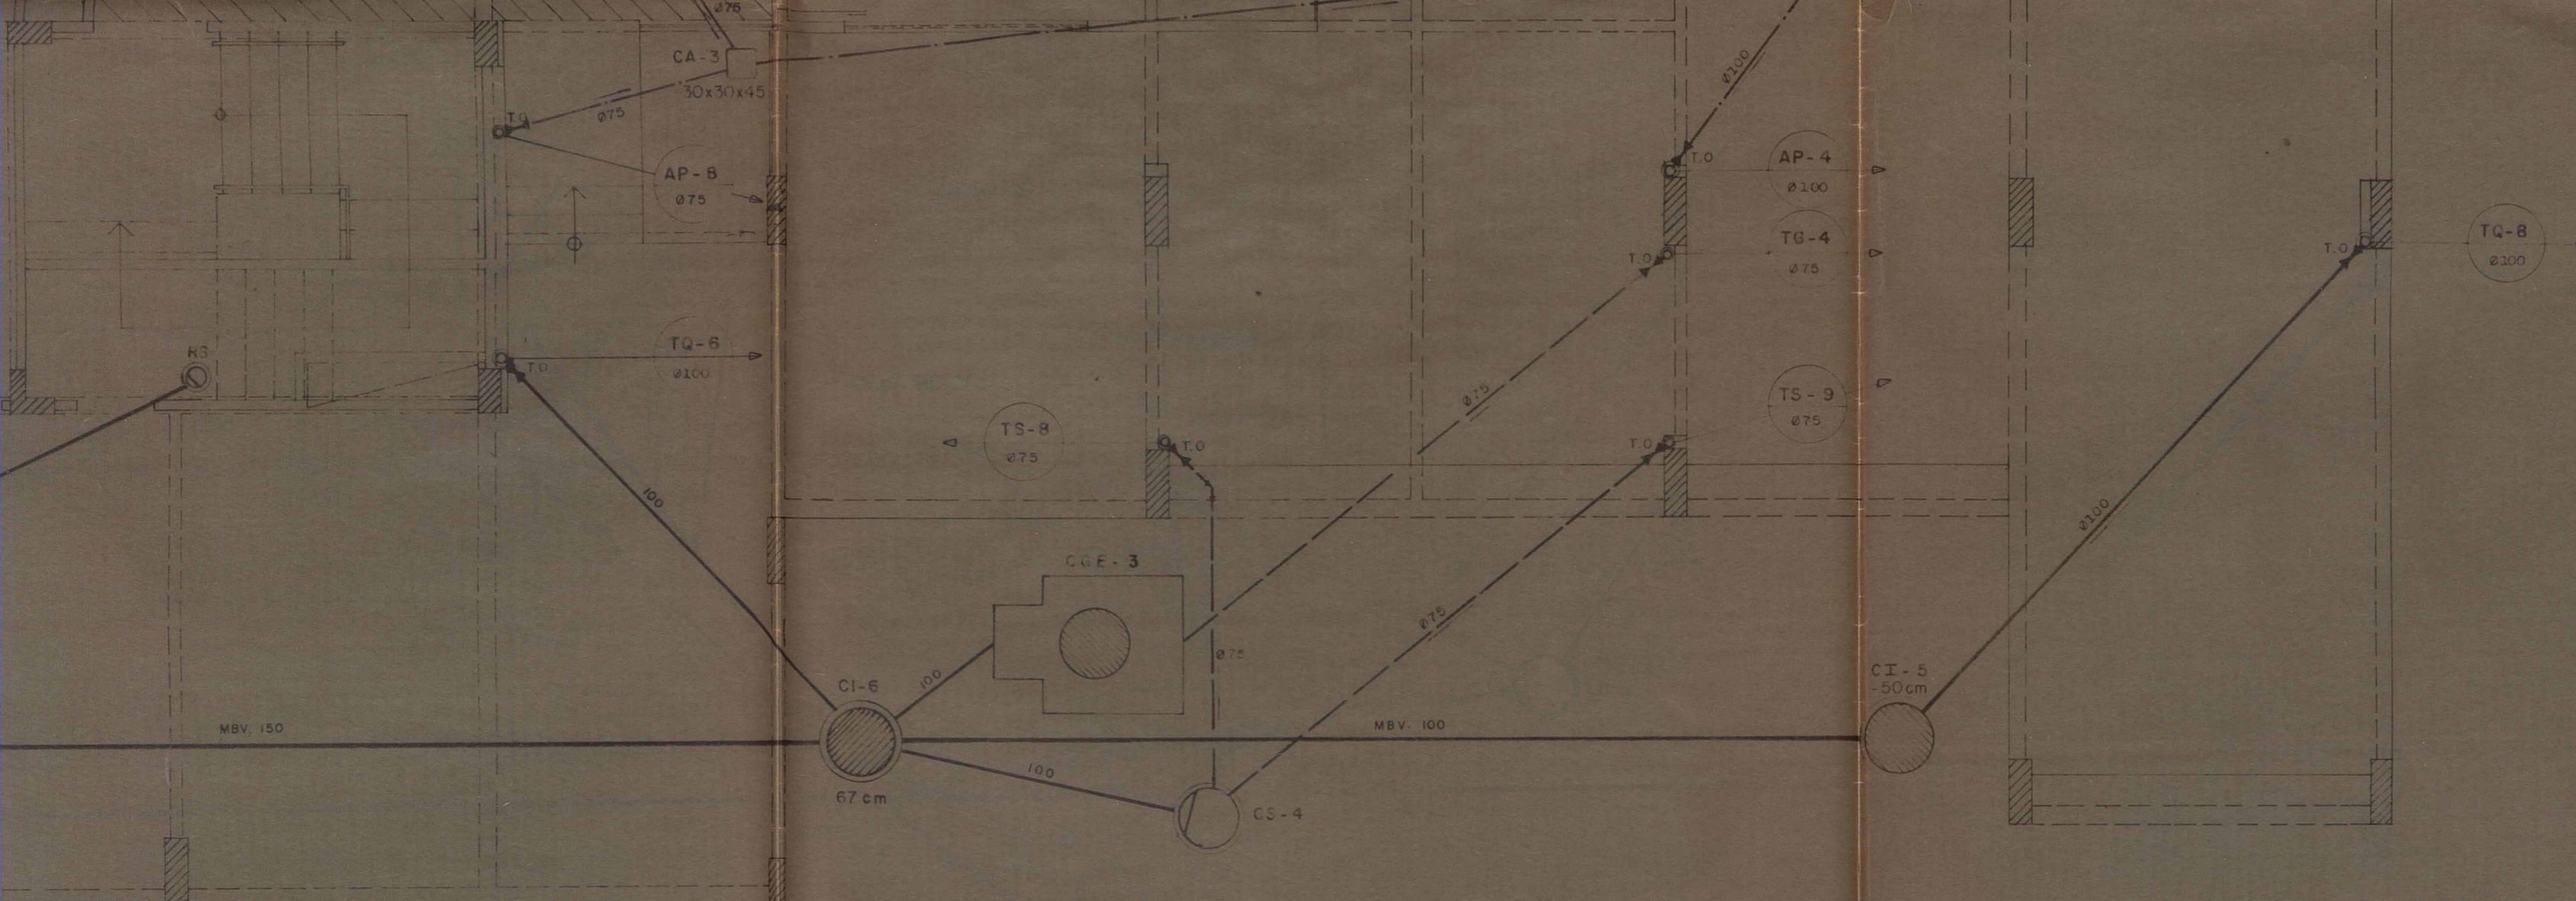

NOTAS:
 1- OS TUBOS SEM DESIGNAÇÃO SERÃO DE FERRO FUNDIDO.
 2- VER DETALHE DA CAIXA DE GORDURA ESPECIAL NO DESENHO Nº ES-02.

OBRA
 PROJETO DE UM GRUPAMENTO HABITACIONAL
 NA RUA MINISTRO L. DE ANDRADE NA A
 DESMEMBRAMENTO APROVADO P/ PROC. 053953

ESCALA 1:50

ESGOTO

Gus. Livos
 Engenharia e Arquitetura

O PROPRIETÁRIO

O CONSTRUTOR

O INSTALADOR E

AUTOR DO PROJETO

O INSTALADOR RESP.

P/EXECUÇÃO DA OBRA


SIWA Engenharia Co.
 Registro - CDAE n.º 0
 Rua Gal. Donal.
 SIWA Engenharia
 Registro - CEDAE n.
 Rua Gal. Donal.

OBSERVAÇÕES: GRUPAMENTO HABITACIONAL (PRÉDIO RESID)

PILOTIS

C E D A E				P L
L I P	Nº	D I S T R I T O	V I A	Nº P L A N T A S
AUTORIZAÇÃO PARA O INICIO				DECLAR
/ / 19				Nº
				RUBRICA
PARA USO DO OME 1.0.1				



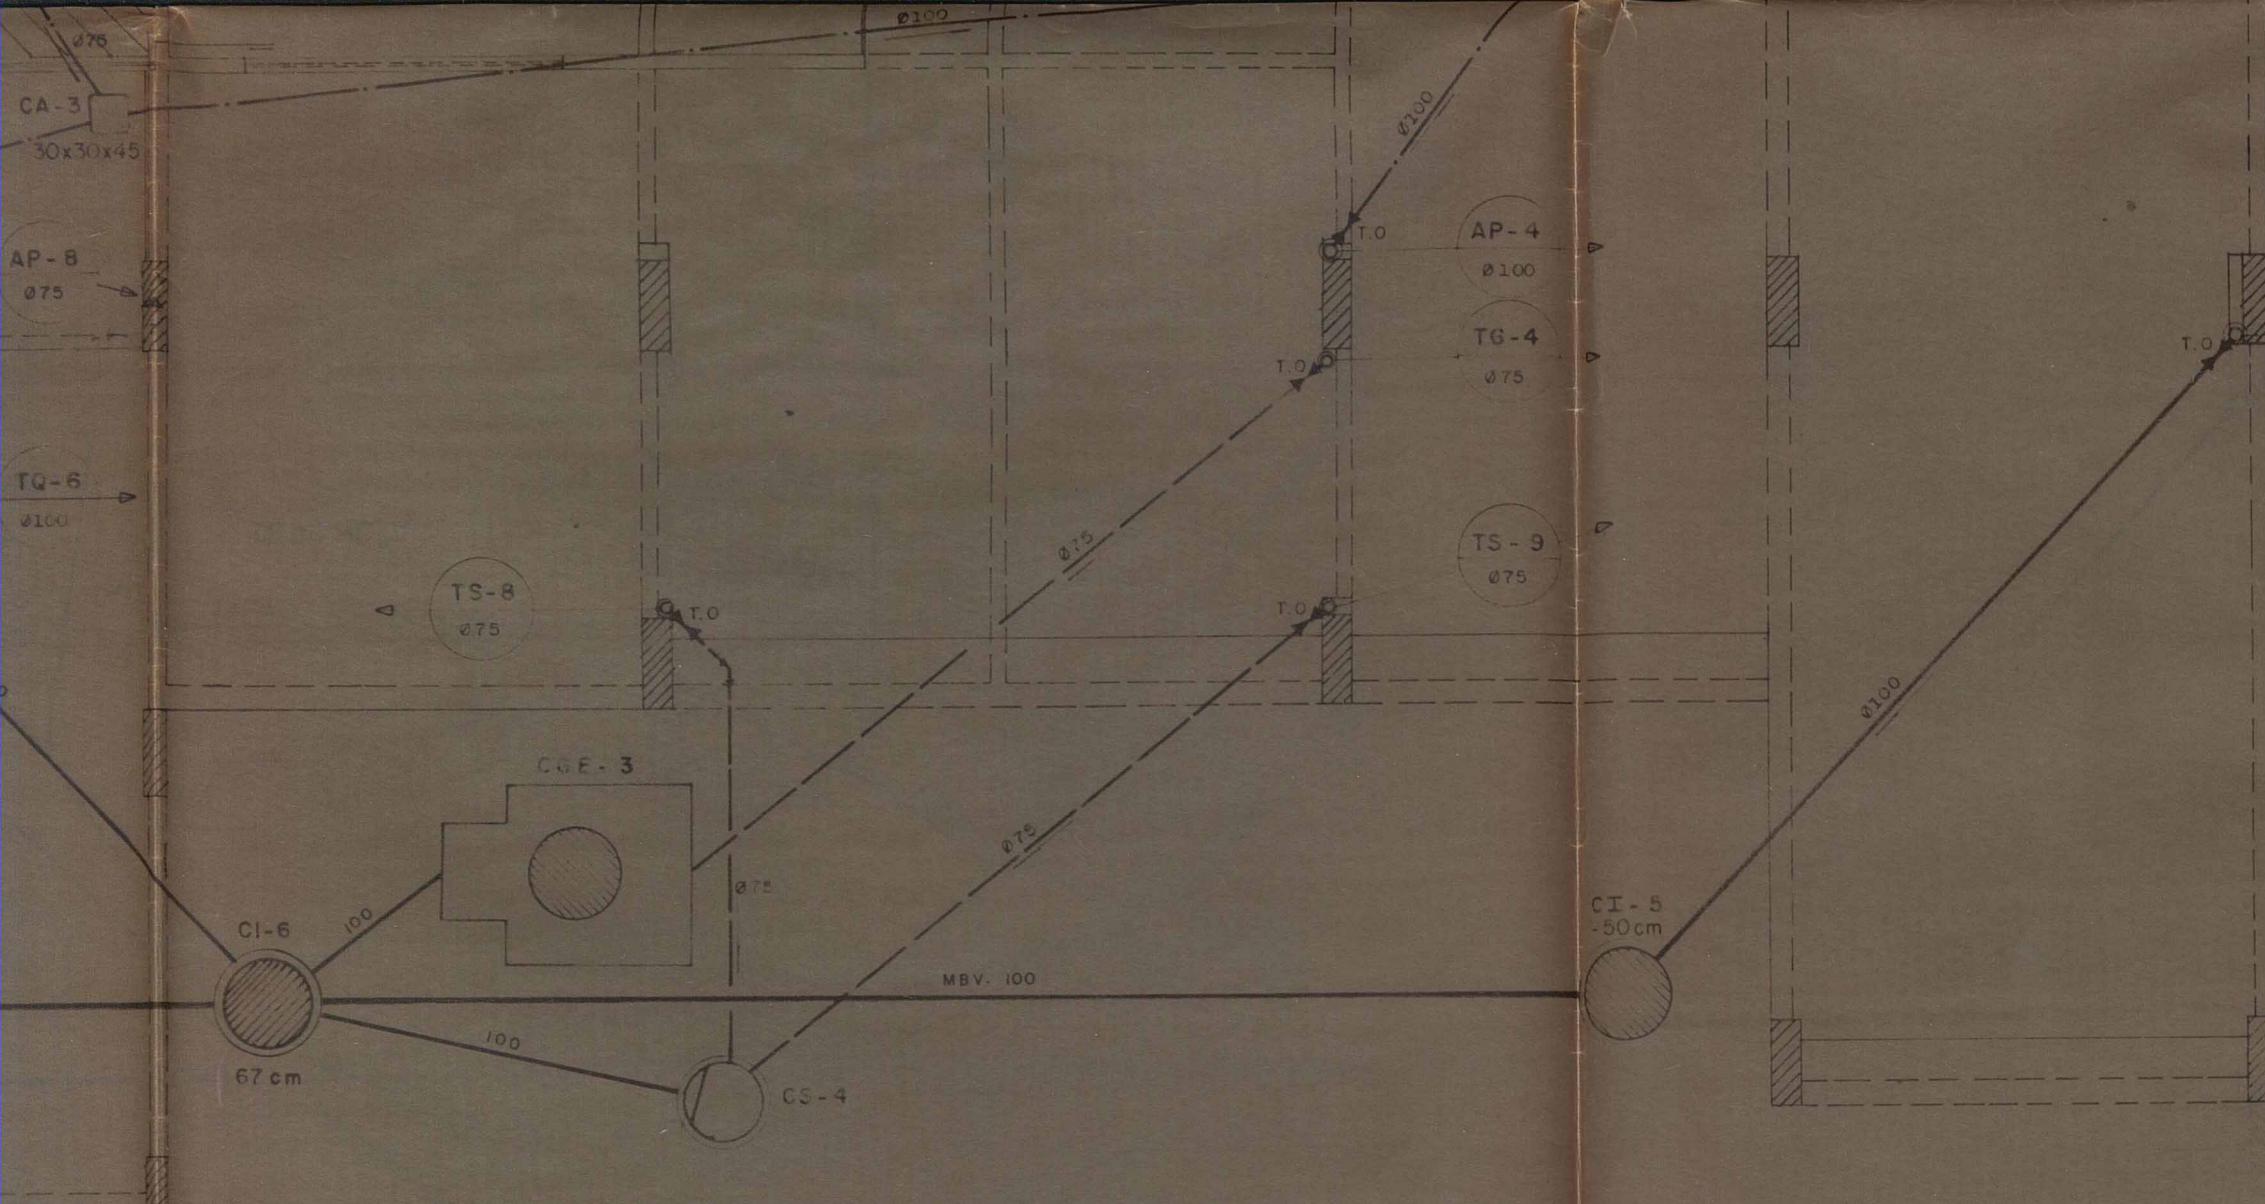

NOTAS:
 1- OS TUBOS SEM DESIGNAÇÃO SERÃO DE FERRO FUNDIDO.
 2- VER DETALHE DA CAIXA DE GORDURA ESPECIAL NO DESENHO Nº ES-02.

OBRA
 PROJETO DE UM GRUPAMENTO HABITACIONAL A SER EDIFICADO
 NA RUA MINISTRO L. DE ANDRADE NA ÁREA REMANESCENTE DO
 DESMEMBRAMENTO APROVADO P/ PROC. 053953/80-ZR-2 DO 1º D.N. IGUAÇU

ESCALA 1:50

ESGOTO
 Eng. Lívionius
 Engenharia e Construção Ltda.

O PROPRIETÁRIO _____
 O CONSTRUTOR _____
 O INSTALADOR E
 AUTOR DO PROJETO _____
 O INSTALADOR RESP.
 P/EXECUÇÃO DA OBRA _____

SIWA Engenharia/Construção Ltda.
 Registro - DAE n.º 0040 - Cat - "A"
 Rua Cal. Dionísio, 67-16. 288-6012

SIWA Engenharia/Construção Ltda.
 Registro - CEDAE n.º 0040 - Cat - "A"
 Rua Cal. Dionísio, 67-16. 288-6012

OBSERVAÇÕES: GRUPAMENTO HABITACIONAL (PRÉDIO RESIDENCIAL DE 12 PAVIMENTOS)
 PILOTIS

C E D A E				PLANTA	ESCALA
LIP Nº	DISTRITO	VIA	Nº PLANTAS	PILOTIS	1:50
				DATA DA LIGAÇÃO / / 19	
AUTORIZAÇÃO PARA O INÍCIO			DECLARAÇÃO PARA HABITE-SE		
/ / 19		RUBRICA		Nº	/ / 19
PARA USO DO OME I.O.I			OBSERVAÇÃO		

ES - 03

ACERVO DIGITALIZADO



CEDIM
CENTRO DE DOCUMENTAÇÃO E IMAGEM
INSTITUTO MULTIDISCIPLINAR - UFRRJ



ARQUIVO DE PLANTAS