


FICHA DE META DADOS – CEDIM 2019/2	
Nome da Pasta	Arquivo de Plantas da Prefeitura da Cidade de Nova Iguaçu
Autor/Instituição	Secretaria Municipal de Desenvolvimento Urbano - SMDU
Número de Documentos	1
Quantidade e tipo de documentação	Uma planta de projeto de grupamento habitacional
Dia/ Mês/Ano	06/08/1980
Série	712/80
Formato	Personalizado
Resumo	O acervo contempla tanto plantas residenciais e comerciais, quanto plantas de loteamento na cidade de Nova Iguaçu na primeira metade do século XX. Depositadas junto a Secretaria Municipal de Infraestrutura-SEMIF/Subsecretaria de Urbanismo de Nova Iguaçu, a documentação possui dados como nome do proprietário, logradouro, dimensões do terreno e profissional responsável pela obra. Dentre as plantas já digitalizadas, está o prédio da câmara Municipal, edificada em 1907 sendo posteriormente ocupado pela Prefeitura Municipal até sua demolição em 1964. Loteamento de bairros inteiros como Austin, Vila Anita e Caiçara. A maior parte da documentação



MINISTÉRIO DA EDUCAÇÃO
UNIVERSIDADE FEDERAL RURAL DO RIO DE JANEIRO
INSTITUTO MULTIDISCIPLINAR – CAMPUS NOVA IGUAÇU
CENTRO DE DOCUMENTAÇÃO E IMAGEM



	encontra-se em bom estado, mas também pode conter marcas de dobraduras e desgaste pelo manuseio contínuo.
Palavras-Chave	Planta; Nova Iguaçu; Grupamento habitacional; Rua Ministro Lafaiete de Andrade; Centro comunitário; SCPA;
Notas explicativas	***

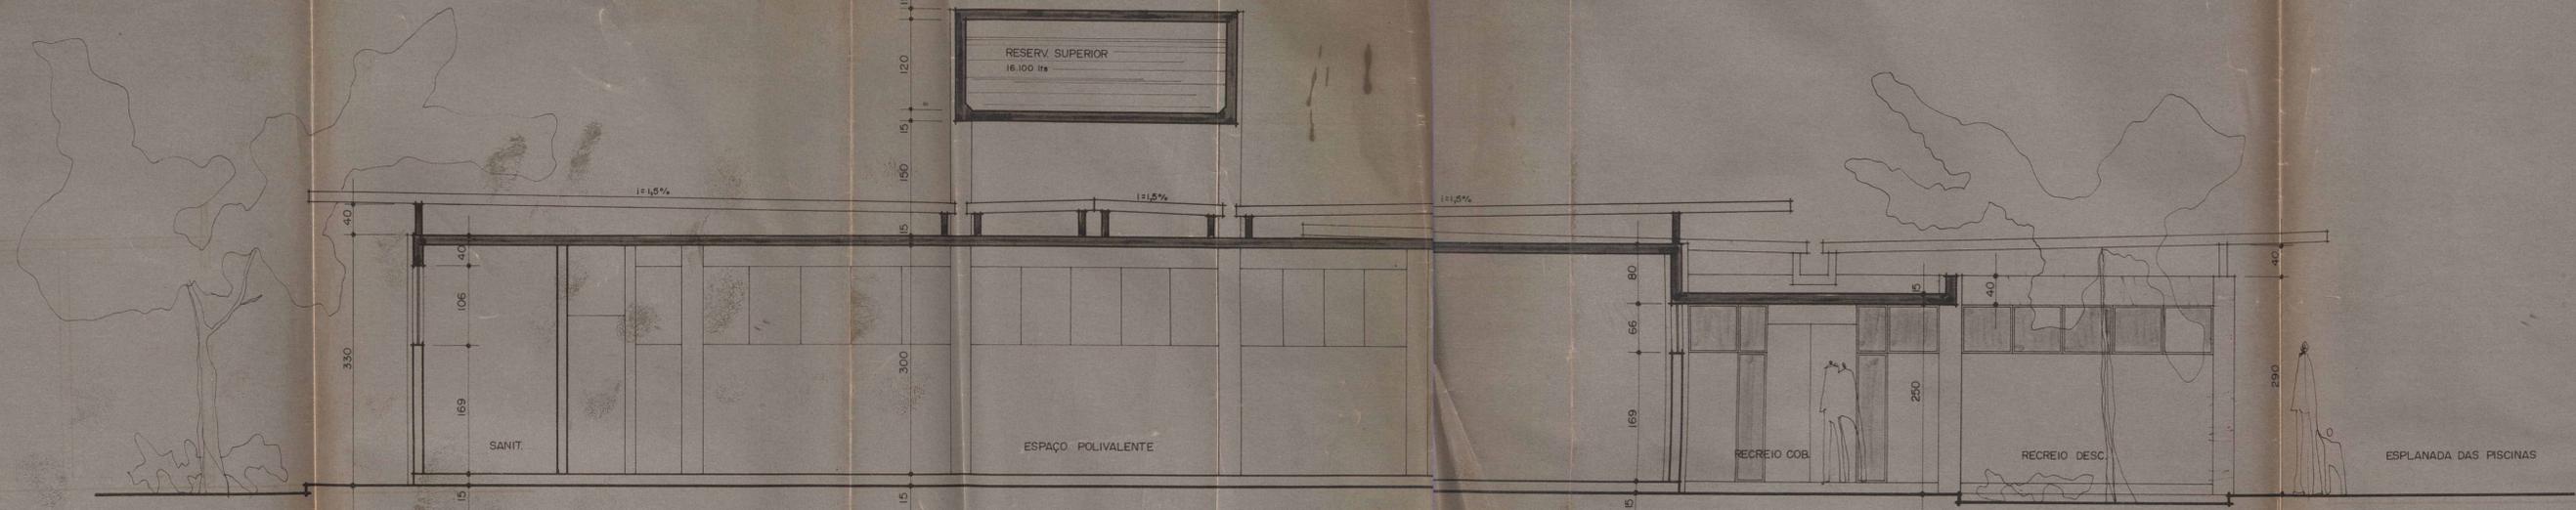

I
CORTE AA
ESC. 1/50

LEGENDA
 ■ CONCRETO
 □ ALVENARIA



712/80 (N. Iguaçu)

Prefeitura Municipal de Nova Iguaçu
 Secretaria Municipal de Urbanismo e Obras
 S. E. M. U. O.
 DEPARTAMENTO DE URBANISMO
 Aprovado em 20 de Agosto de 1980

Parcelamento: _____
 F. nível mínimo de Solo: _____
 Área: _____
 O predio Tomará o n.º _____
 Ver C. S. _____

05-7871-80
 N.º 16/000
 1530 m² de área

HILTON COELHO DIAS
 Arquiteto - R. E. M. U. O.

SCPA SOCIÉDADÉ CIVIL DE PLANEJAMENTO E ARQUITETURA	PROJETO DE UM GRUPEMÉTO HABITACIONAL A SER EDIFICADO NA RUA MINISTRO L. DE ANDRADE NA ÁREA REMANESCENTE 'D'. DESMEMBRAMENTO APROVADO P/ PROCESSO 053953/80 - ZR-2 DO 1º DISTRITO DE NOVA IGUAÇU	
	PROJETO <i>Paul Brond</i> SE QUINTAS Arquiteto - CP. 910 - D. CREA 6ª. R.	MÓDIFICAÇÕES
	PROPRIEDADE	
	EXECUÇÃO Gus, Livonius Arquiteto e construtor <i>Paul Brond</i>	
	DESENHO P-009	DATA 8/08/80 ESCALA 1/50
CENTRO COMUNITÁRIO CORTE AA		

ACERVO DIGITALIZADO



CEDIM
CENTRO DE DOCUMENTAÇÃO E IMAGEM
INSTITUTO MULTIDISCIPLINAR - UFRRJ



ARQUIVO DE PLANTAS