







FICHA DE META DADOS – CEDIM 2019/2	
Nome da Pasta	Arquivo de Plantas da Prefeitura da Cidade de Nova Iguaçu
Autor/Instituição	Secretaria Municipal de Desenvolvimento Urbano - SMDU
Número de Documentos	1
Quantidade e tipo de documentação	Uma planta de pavimentação
Dia/ Mês/Ano	***
Série	***
Formato	2xA0
Resumo	<p>O acervo contempla tanto plantas residenciais e comerciais, quanto plantas de loteamento na cidade de Nova Iguaçu na primeira metade do século XX. Depositadas junto a Secretaria Municipal de Infraestrutura-SEMIF/Subsecretaria de Urbanismo de Nova Iguaçu, a documentação possui dados como nome do proprietário, logradouro, dimensões do terreno e profissional responsável pela obra. Dentre as plantas já digitalizadas, está o prédio da câmara Municipal, edificada em 1907 sendo posteriormente ocupado pela Prefeitura Municipal até sua demolição em 1964. Loteamento de bairros inteiros como Austin, Vila Anita e Caiçara. A maior parte da documentação</p>








MINISTÉRIO DA EDUCAÇÃO
UNIVERSIDADE FEDERAL RURAL DO RIO DE JANEIRO
INSTITUTO MULTIDISCIPLINAR – CAMPUS NOVA IGUAÇU
CENTRO DE DOCUMENTAÇÃO E IMAGEM



	encontra-se em bom estado, mas também pode conter marcas de dobraduras e desgaste pelo manuseio contínuo.
Palavras-Chave	Planta; Nova Iguaçu; Grupamento habitacional; Rua Ministro Lafaiete de Andrade;
Notas explicativas	***

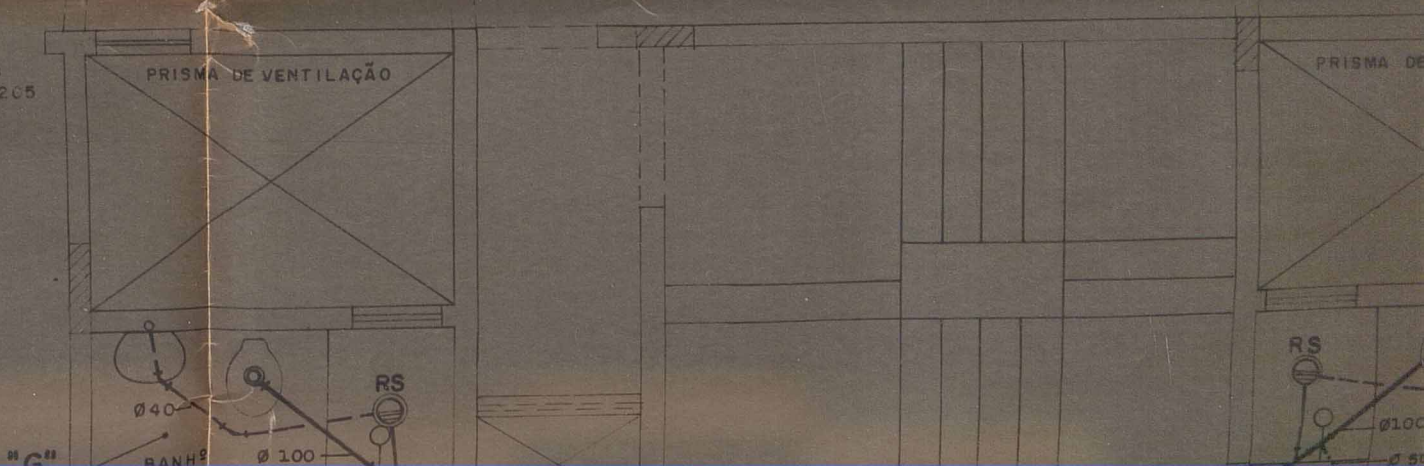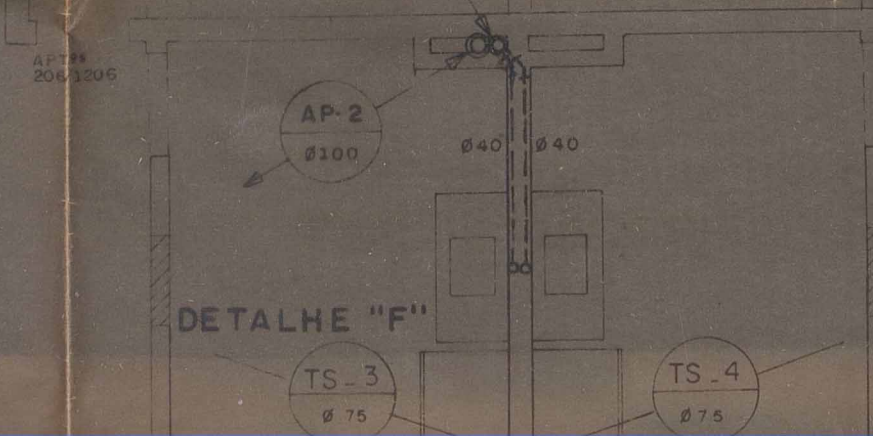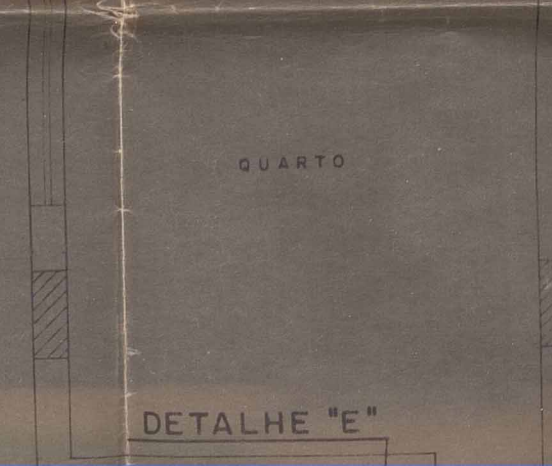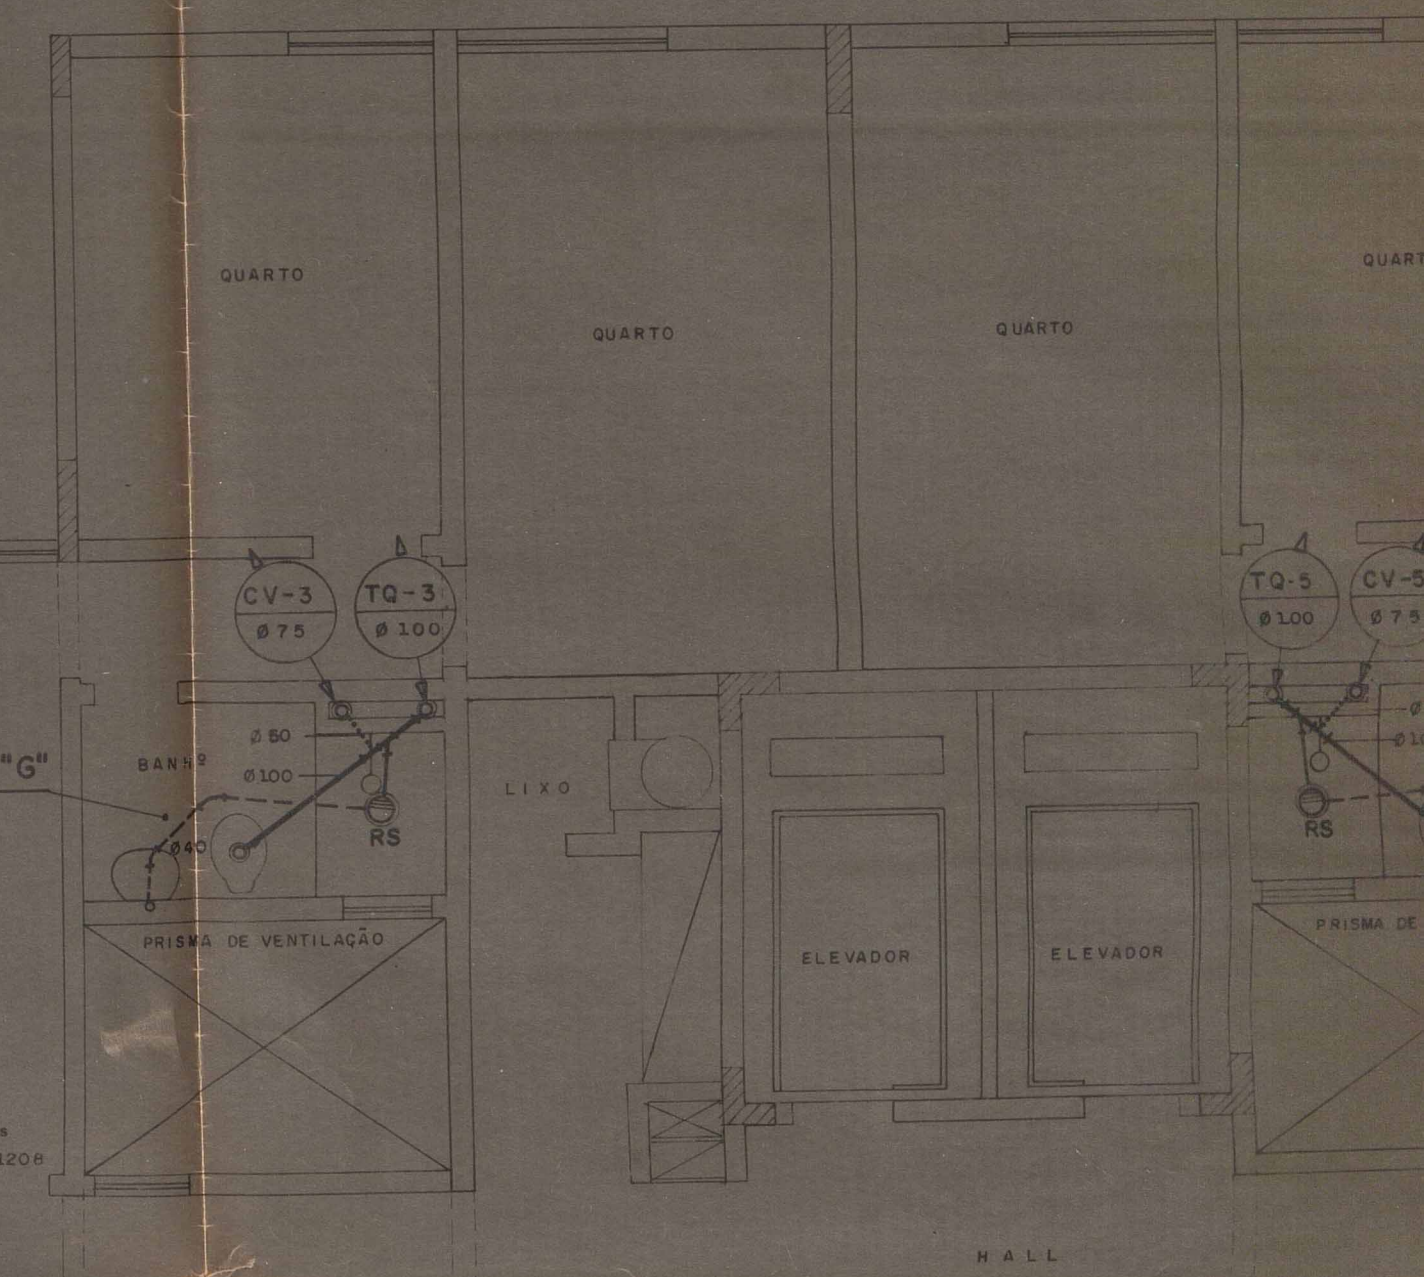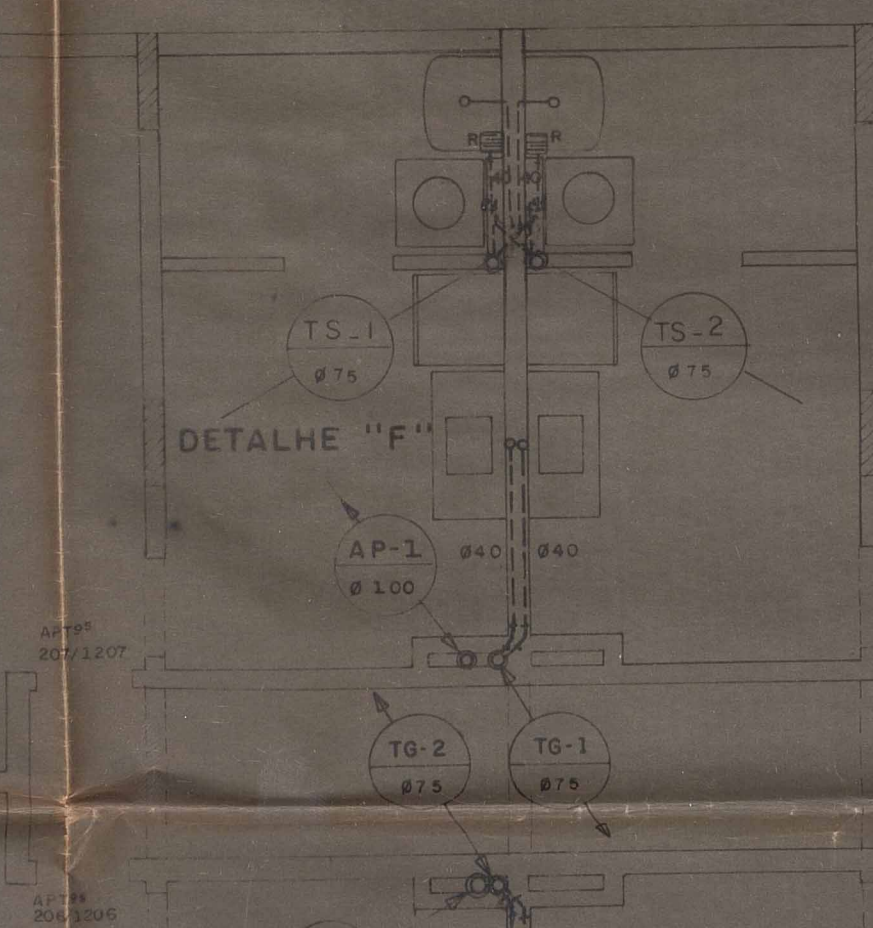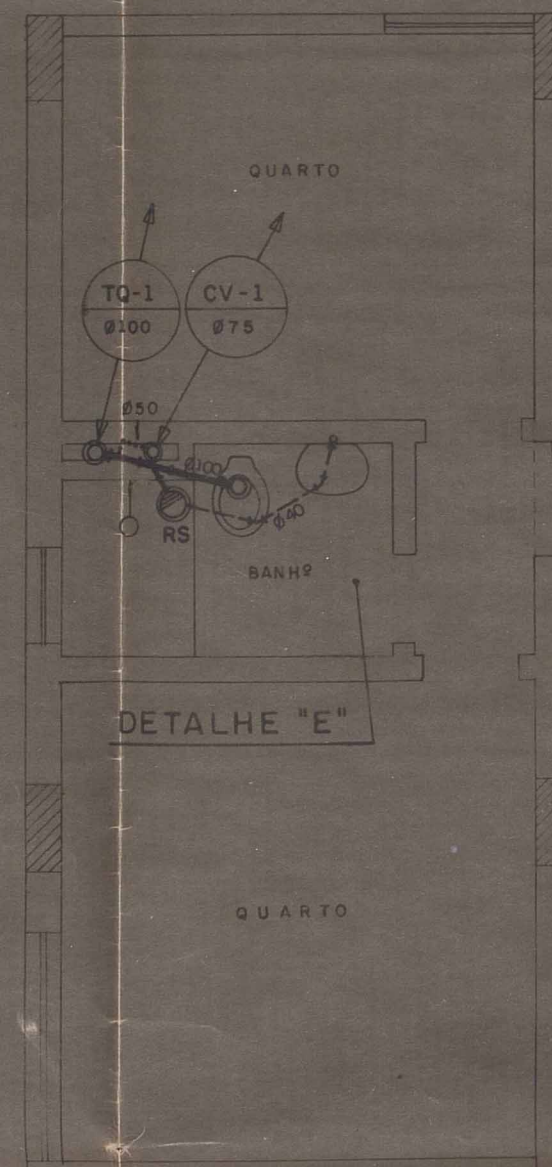

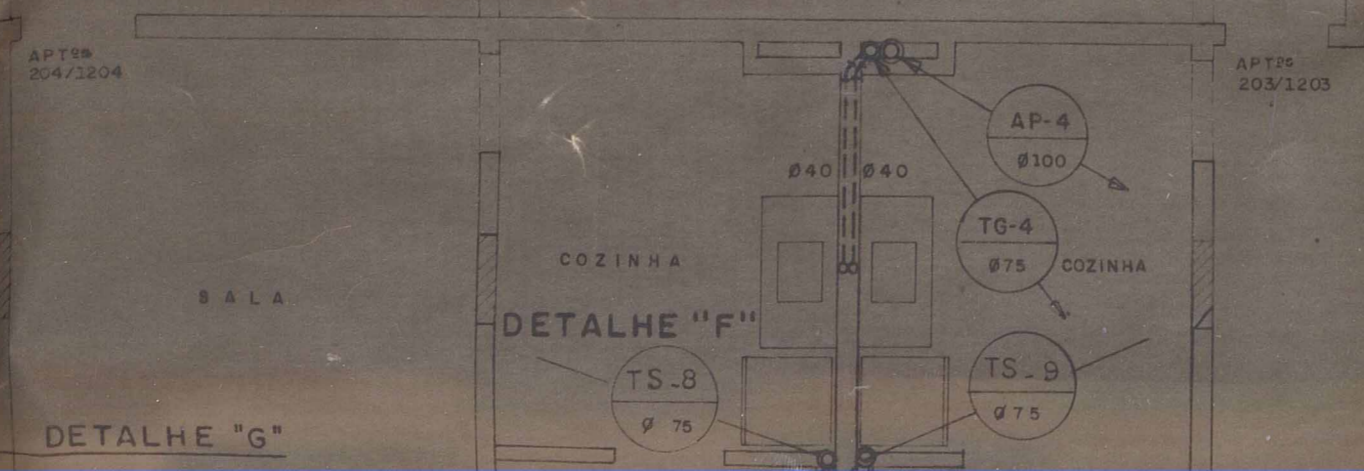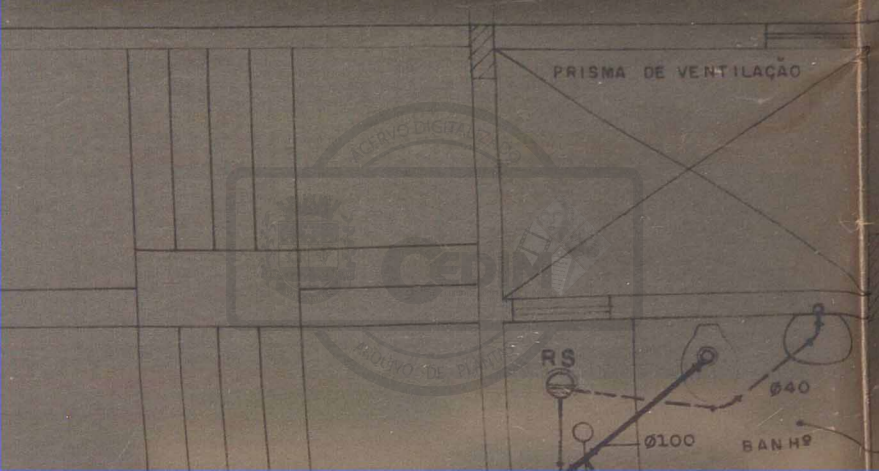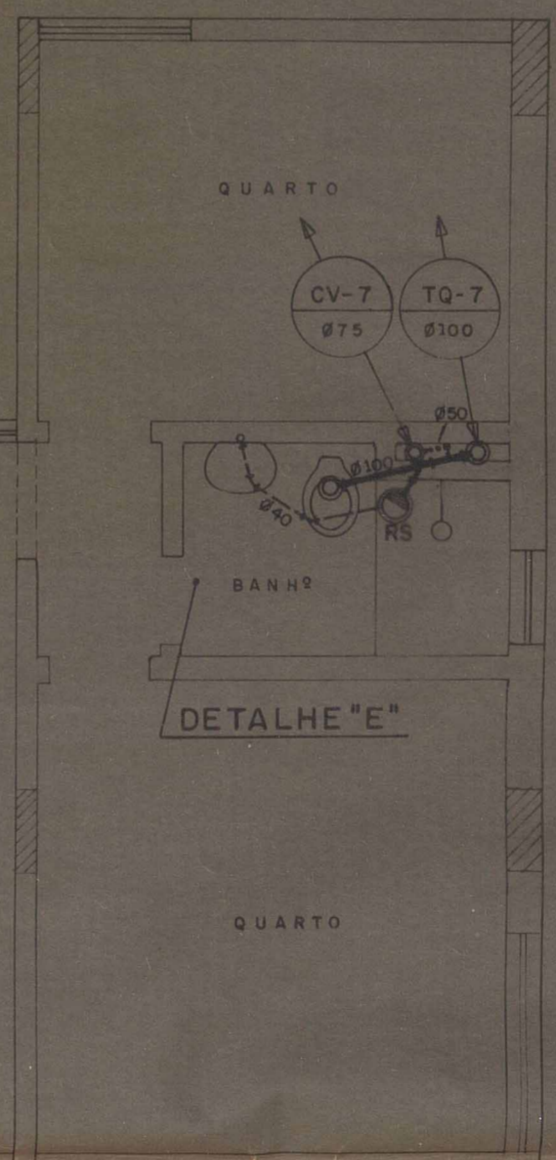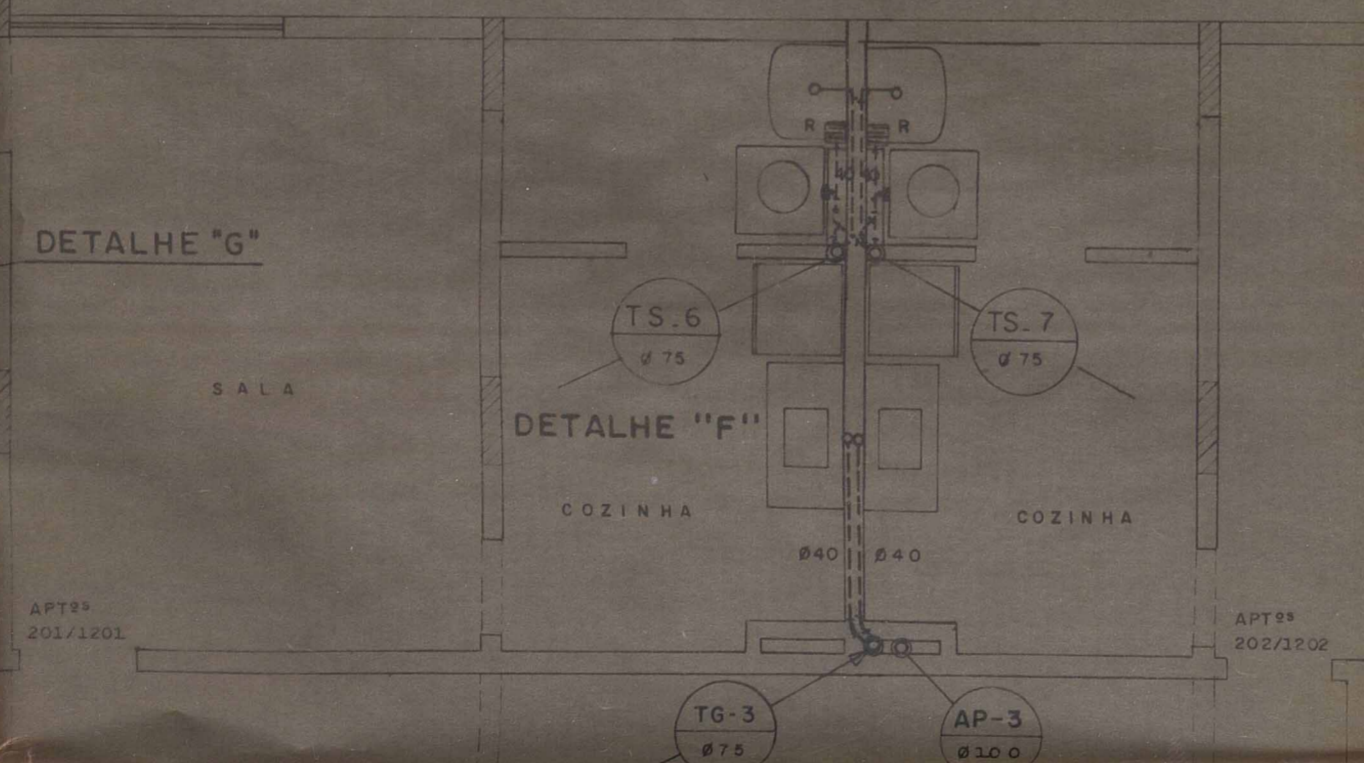
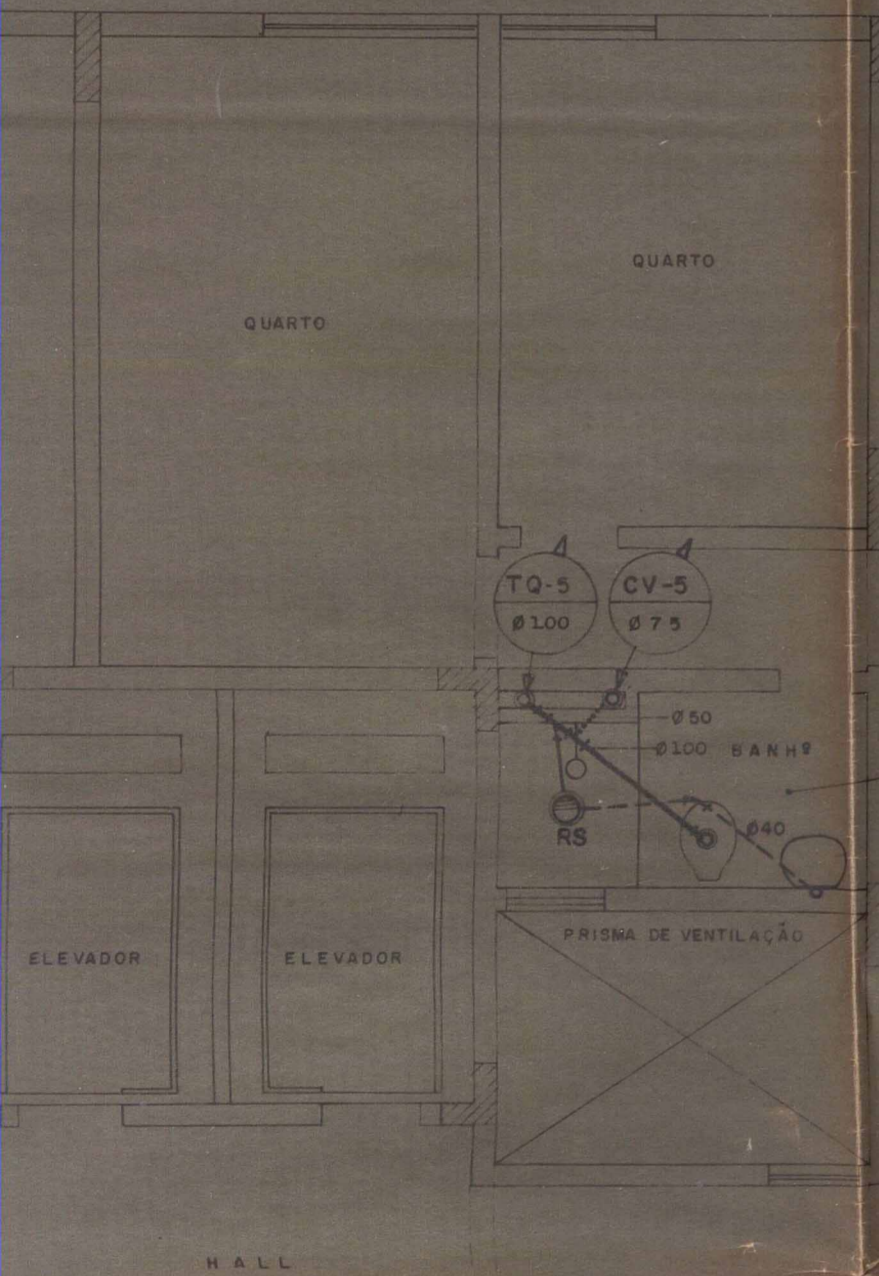


APPROVO
 11/01/80 9:53/80
 H. G. S. L. S.
 Engenheiro Civil
 Conselho Municipal de Obras e Urbanismo

OBRA
 PROJETO DE UM GRUPAMENTO HABITACIONAL A
 NA RUA MINISTRO L. DE ANDRADE NA AREA RE
 DESMEMBRAMENTO APROVADO P/ PROC. 053953/80-ZR-
 ESCALA 1:50

ESGOTO
Gus. Livonius
 Engenharia e Construções

O PROPRIETÁRIO

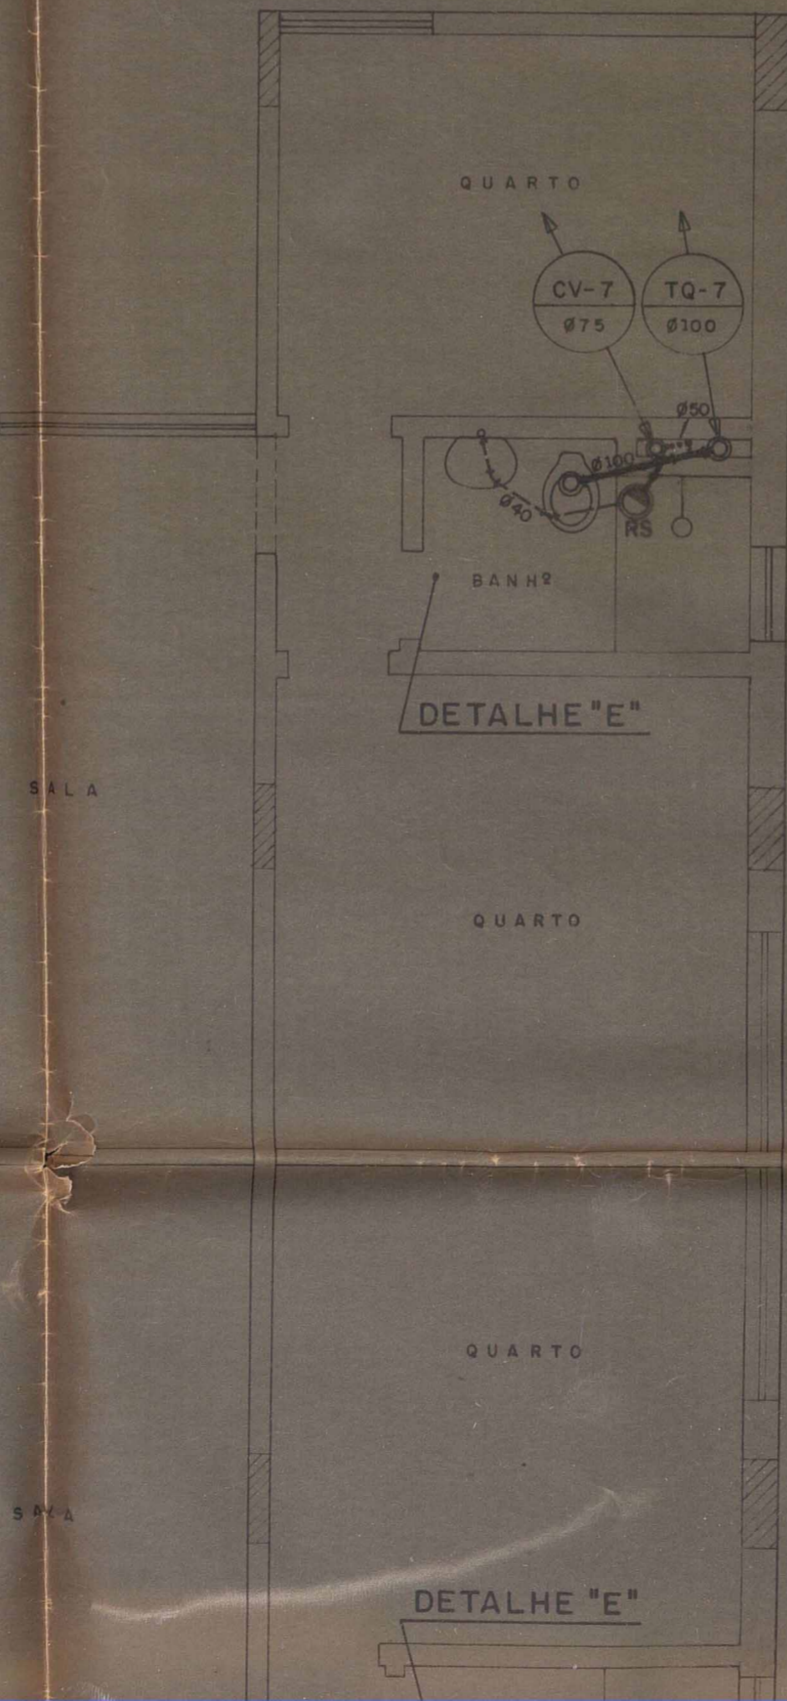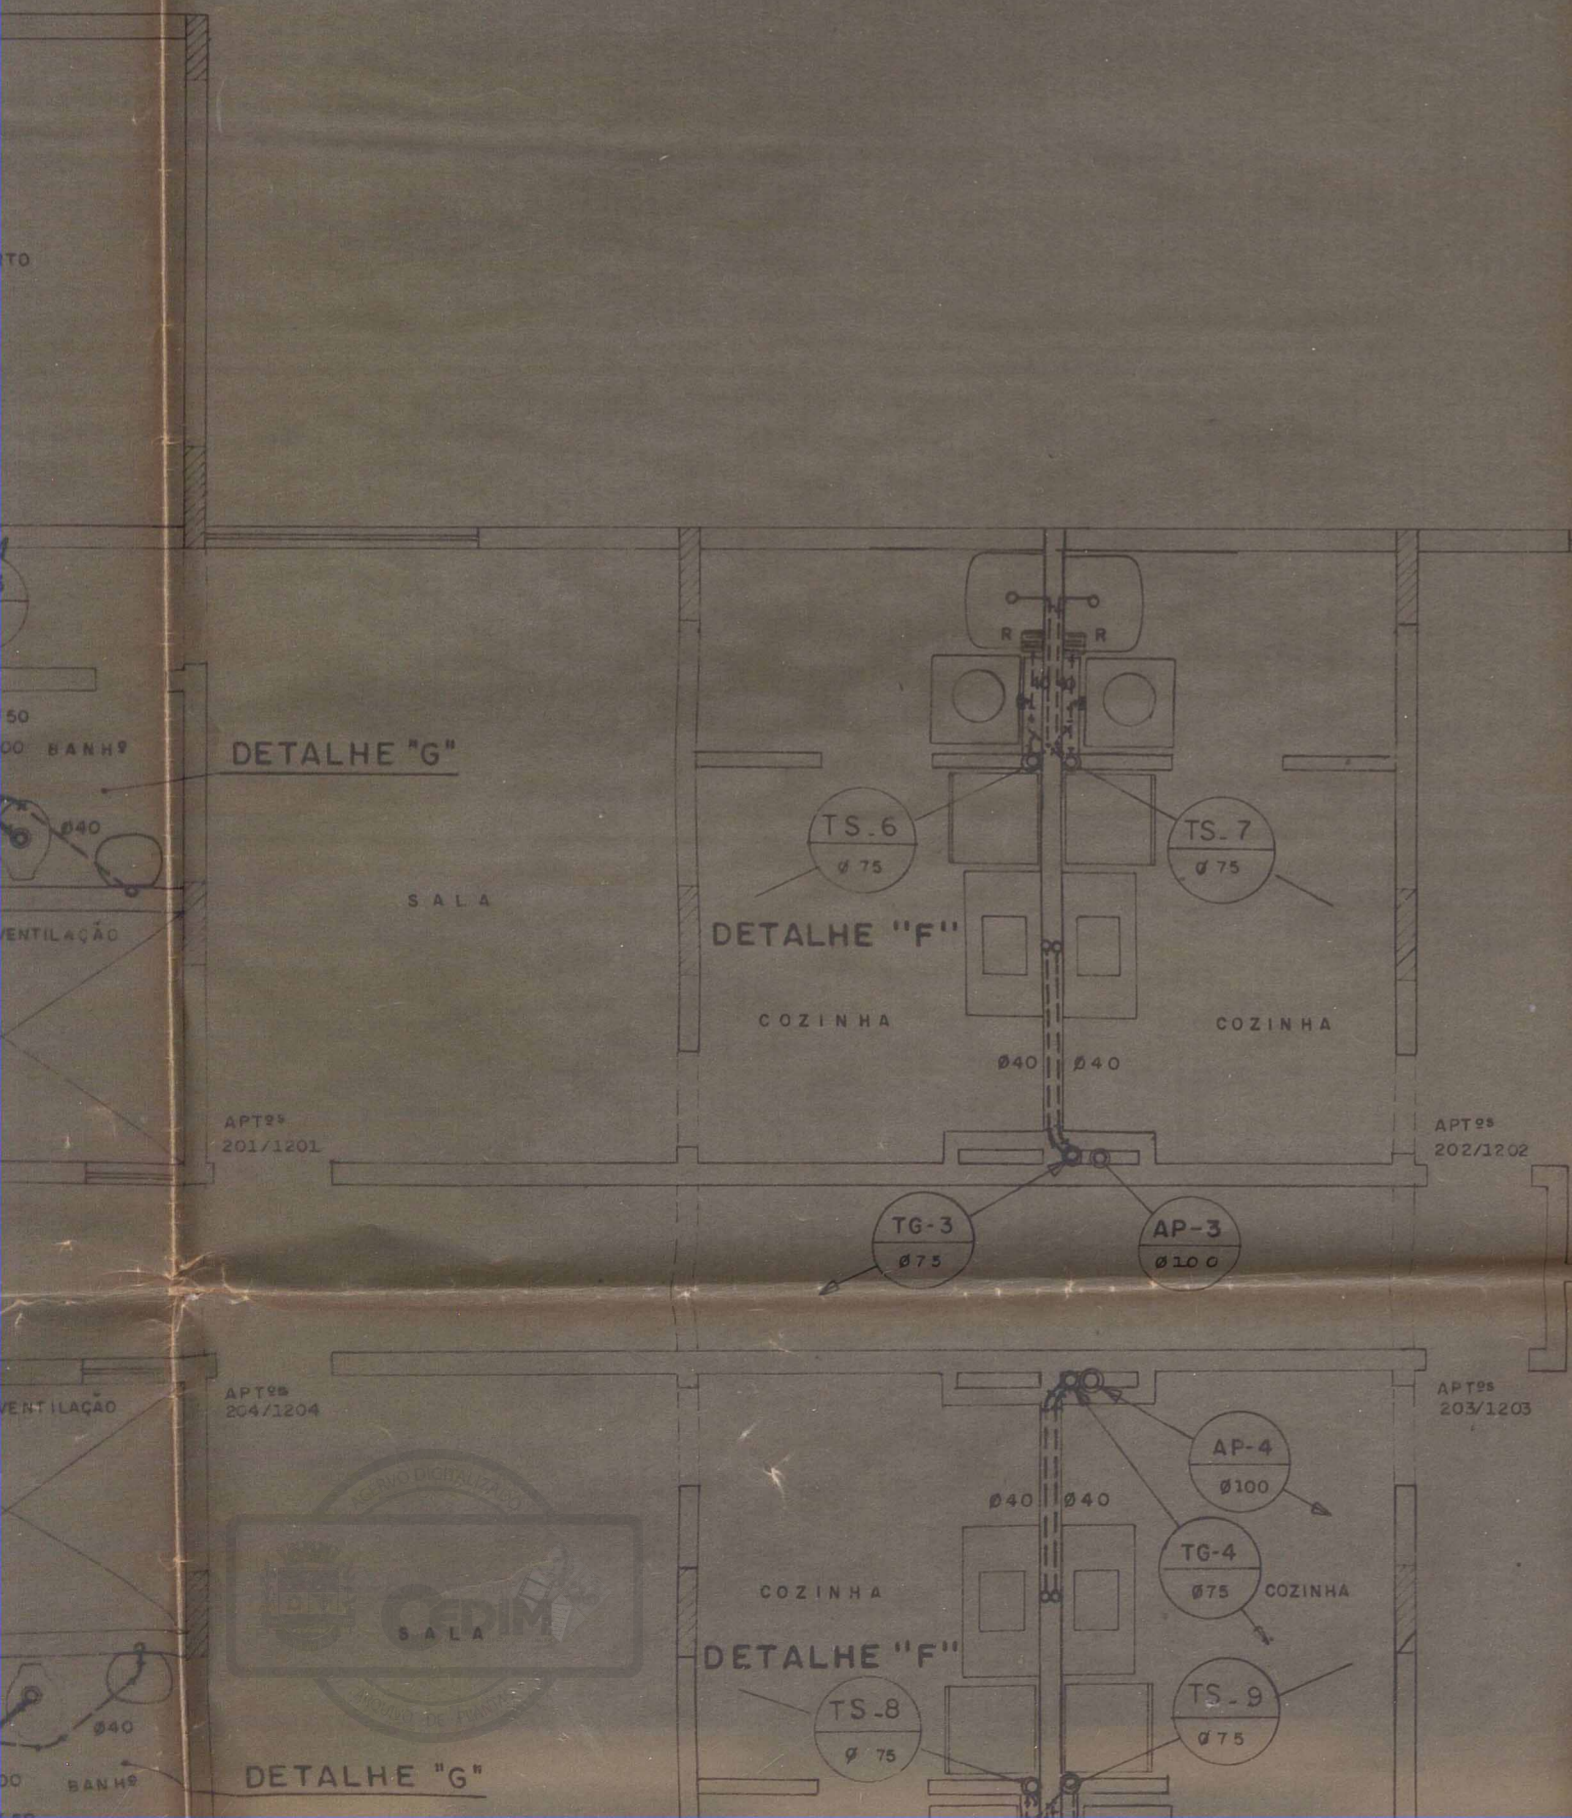




APPROVO
[Signature]
 Eng. de B. U.


[Faint text]
 Conselho Municipal de Obras e Urbanismo

OBRA
 PROJETO DE UM GRUPAMENTO HABITACIONAL A SER EDIFICADO
 NA RUA MINISTRO L. DE ANDRADE NA AREA REMANESCENTE DO
 DESMEMBRAMENTO APROVADO P/ PROC. 053953/80-ZR-2 DO 1º D.N. IGUAÇU
 ESCALA 1:50

ESGOTO
Gus. Livonius
 Engenharia e Construções S.C.

PROPRIETÁRIO

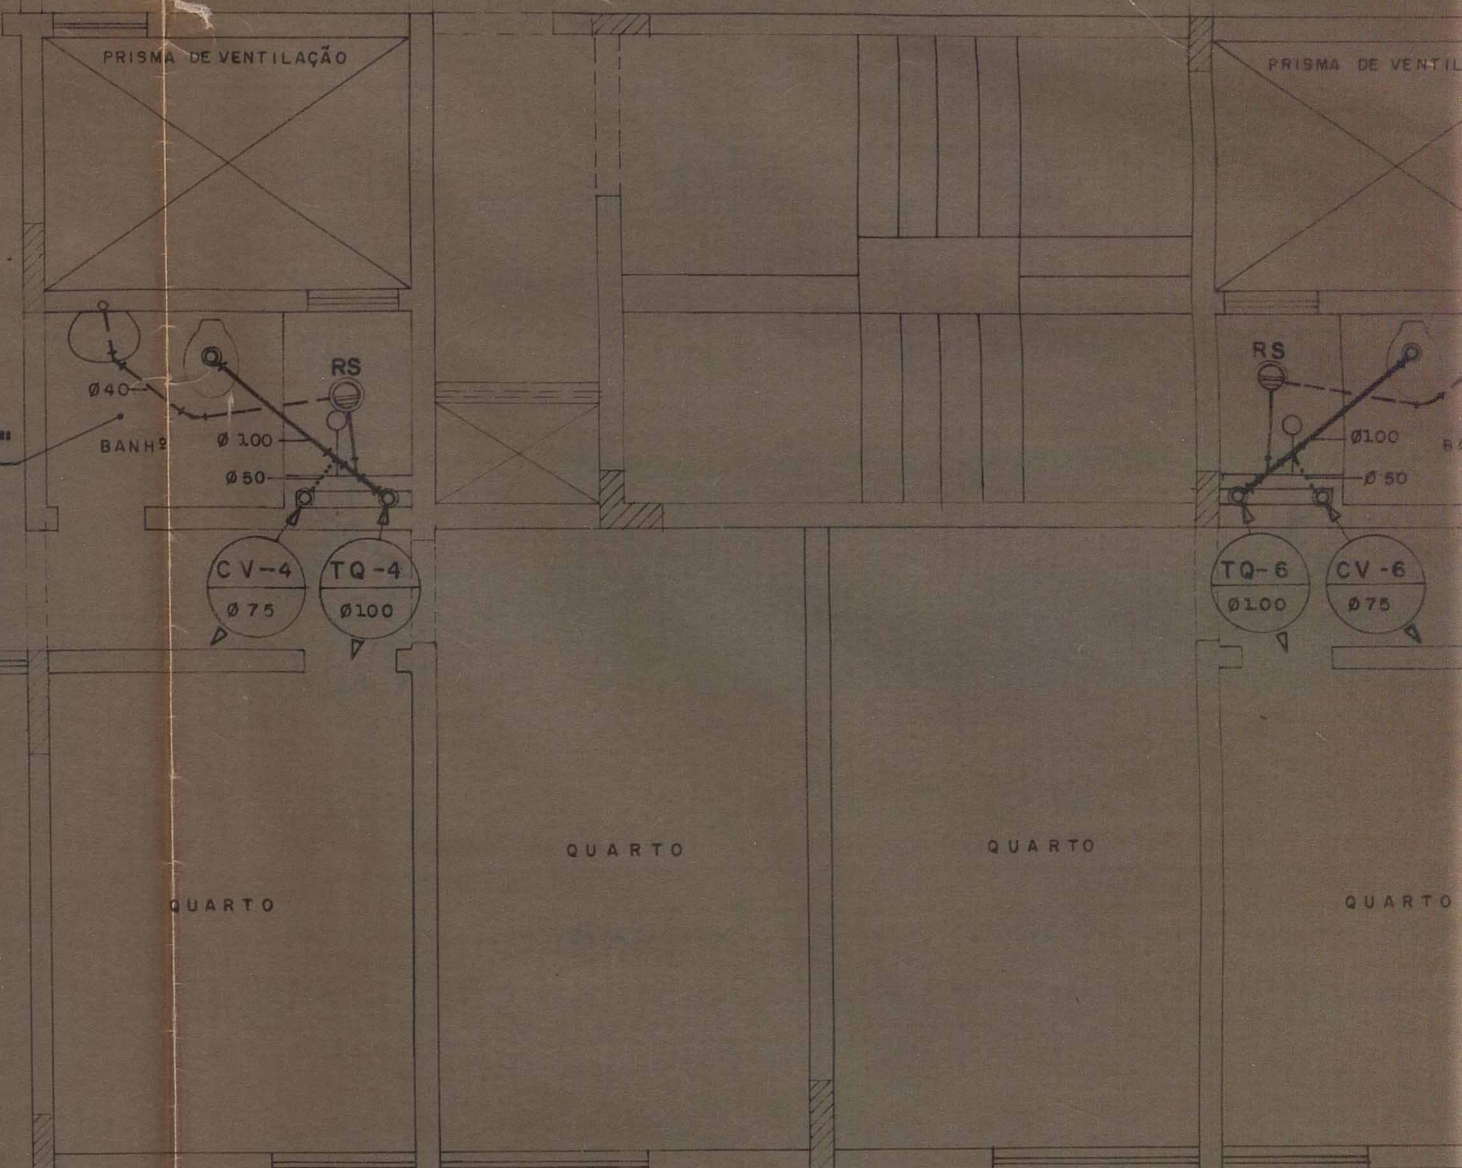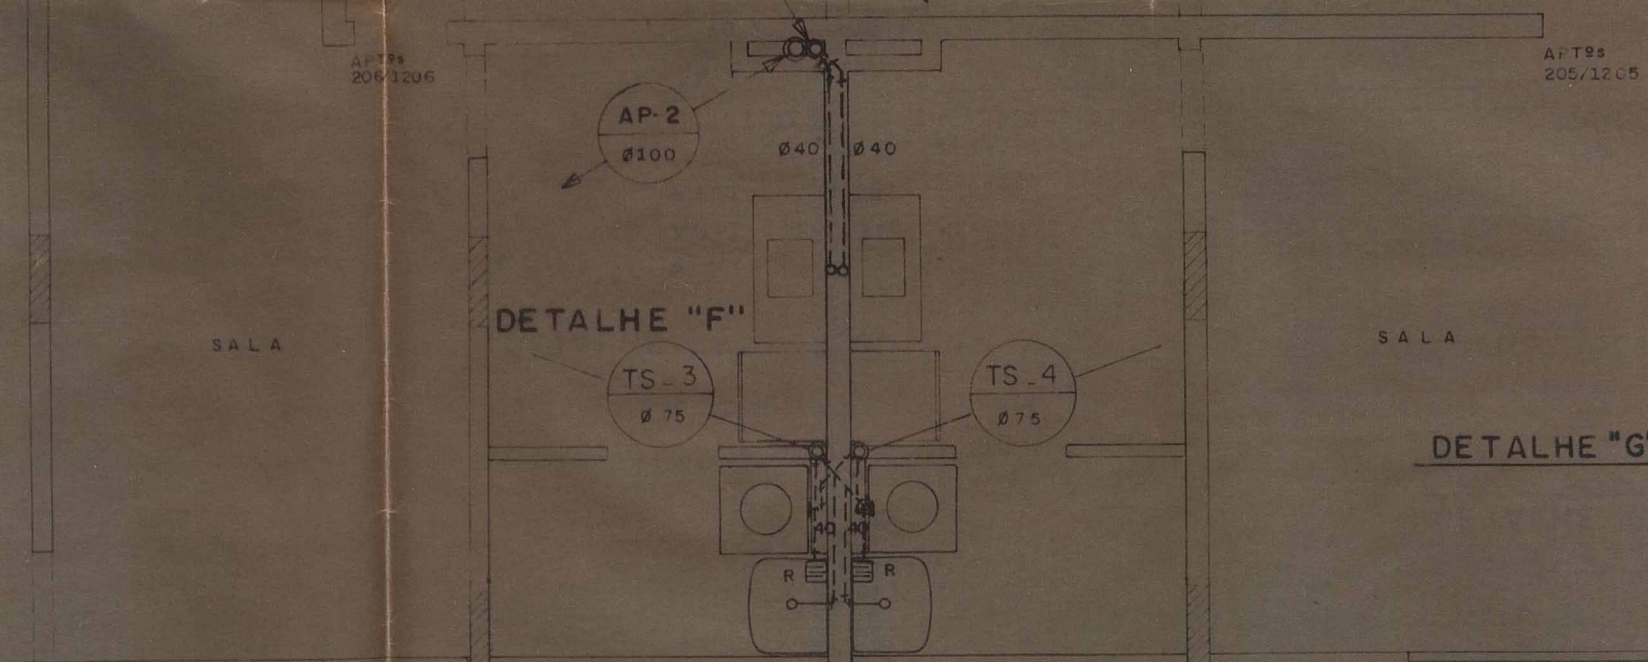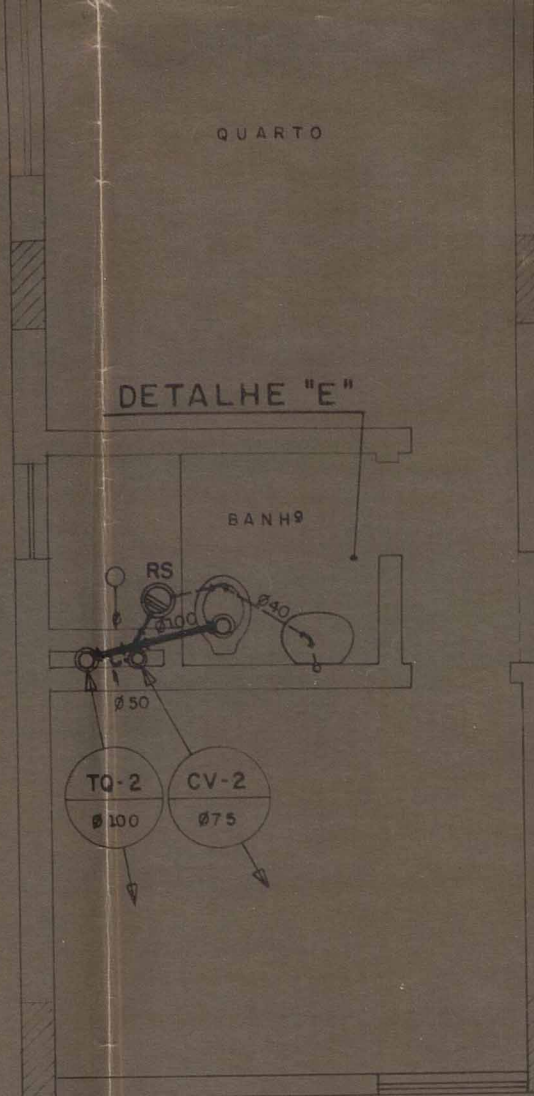

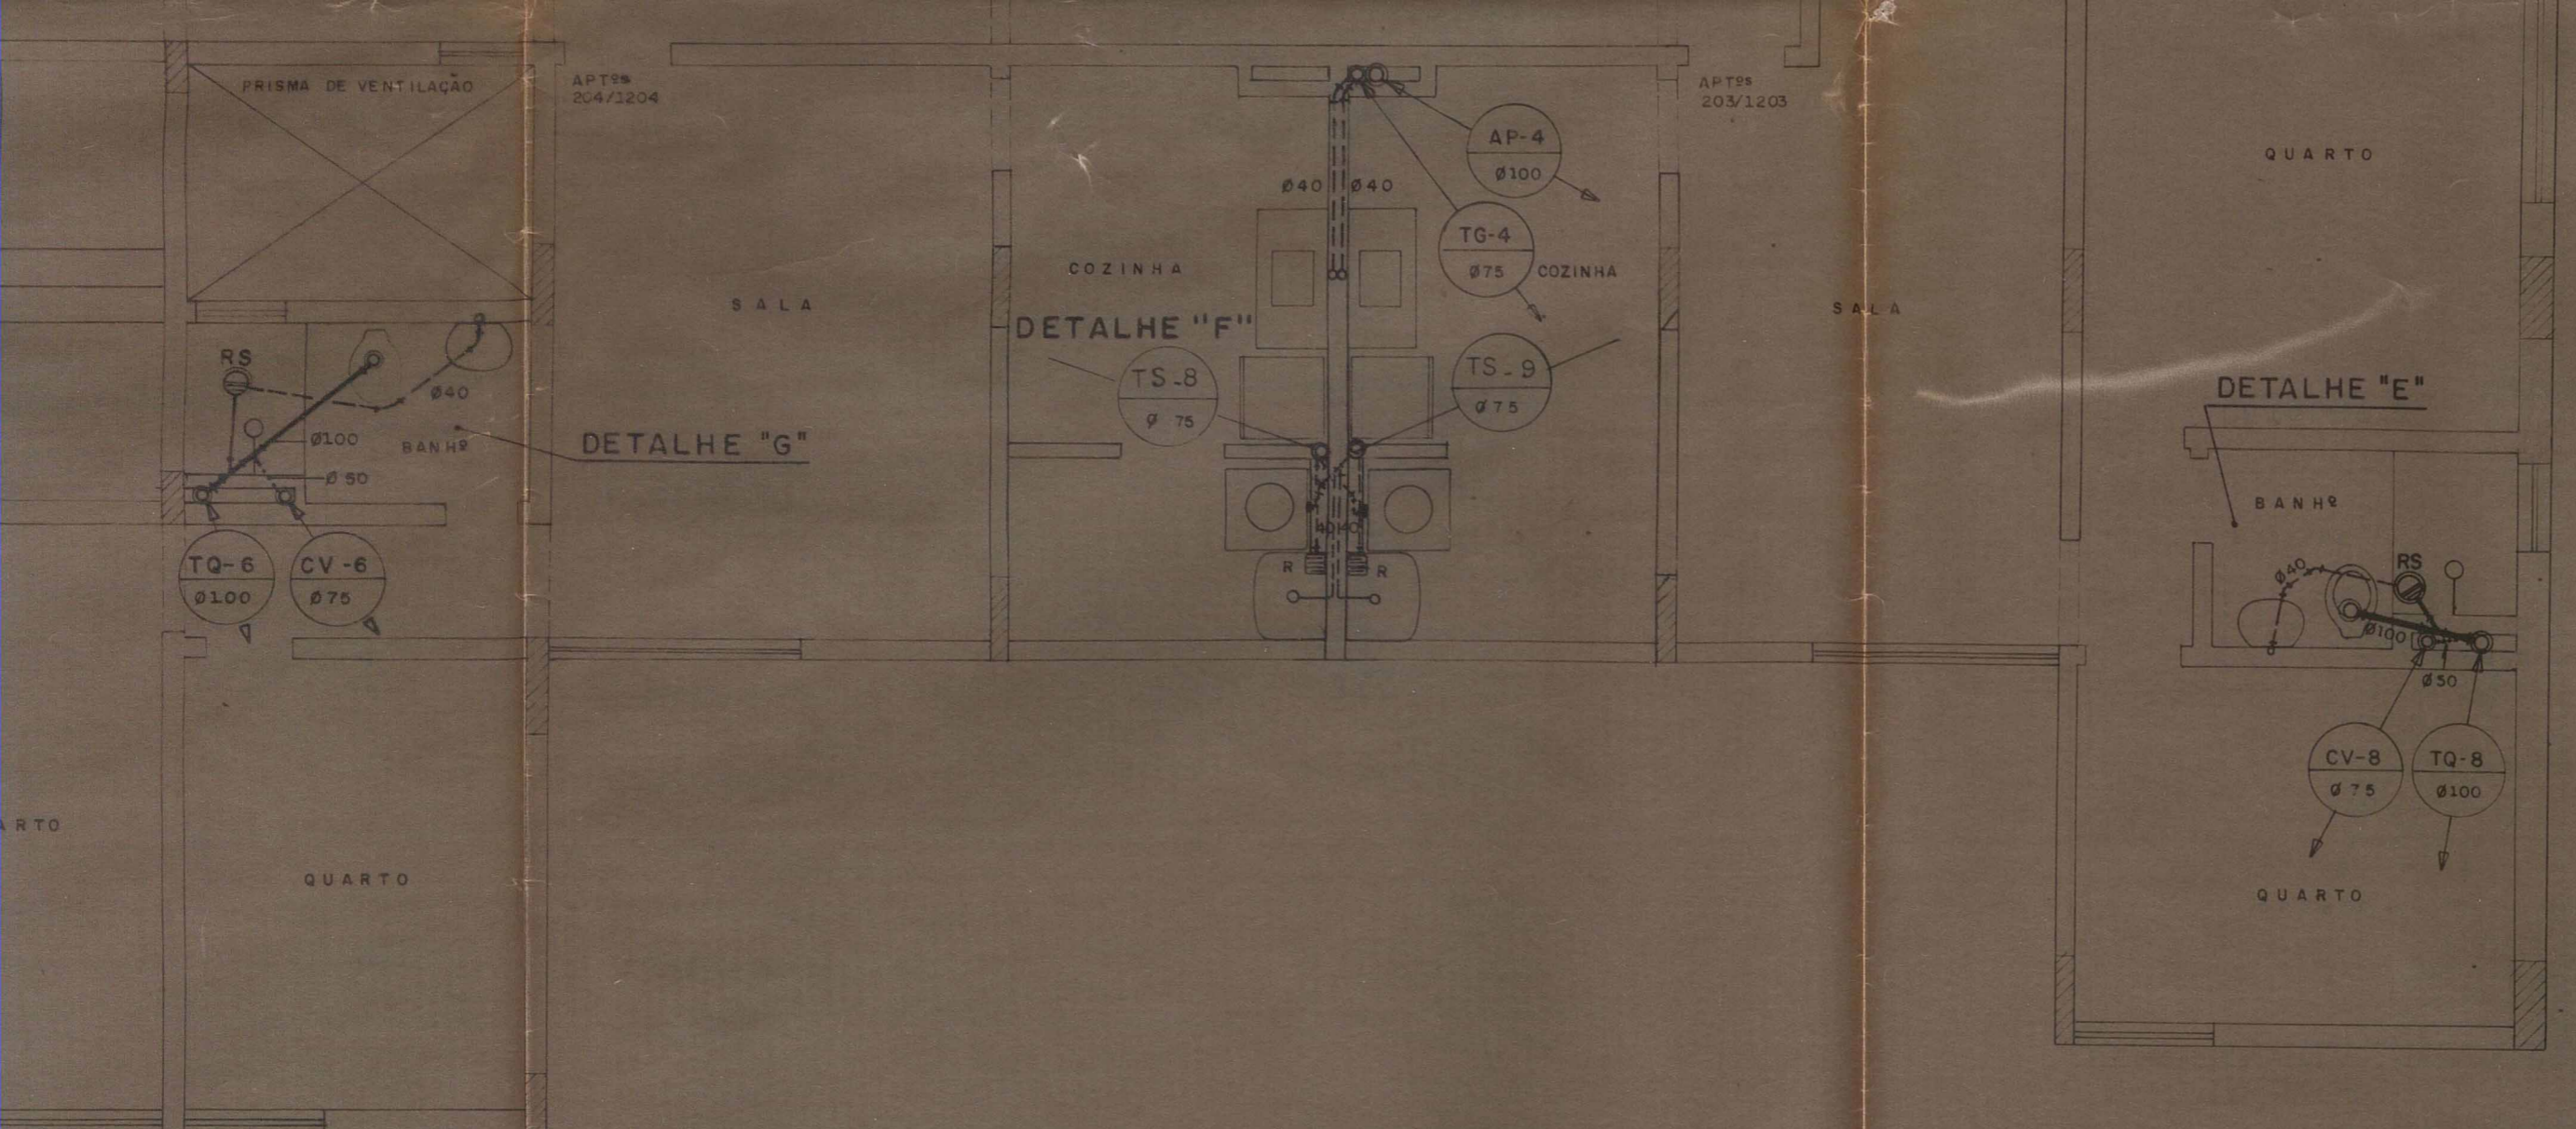

OBRA
 PROJETO DE UM GRUPAMENTO HABITACIONAL A SER EDIFICADO
 NA RUA MINISTRO L. DE ANDRADE NA AREA REMANESCENTE
 DESMEMBRAMENTO APROVADO P/ PROC. 053953/80-ZR-2 DO 1º D.N. IGUA

ESCALA 1:50

ESGOTO

Gus Livonius
 Engenharia e Construções

O PROPRIETÁRIO

[Signature]

O CONSTRUTOR

Gus Livonius
 Engenharia e Construções

O INSTALADOR E
 AUTOR DO PROJETO

SIVA Engenharia Construção Ltda
 Registro - CEDAE nº 0040 - Cat - "A"
 Rua Gal. Dionísio, 57 - Tel. 266-0012



O INSTALADOR RESP
 P/EXECUÇÃO DA OBRA

SIVA Engenharia Construção Ltda
 Registro - CEDAE nº 0040 - Cat - "A"
 Rua Gal. Dionísio, 57 - Tel. 266-0012

OBSERVAÇÕES: GRUPAMENTO HABITACIONAL (PRÉDIO RESIDENCIAL DE 12 PAVIMENTOS)
 PAVIMENTO TIPO (2º ao 12º PAV.)

C E D A E				PLANTA	ESCALA
LIP Nº	DISTRITO	VIA	Nº PLANTAS	PAV. TIPO (2º ao 12º PAV.)	1:50
				DATA DA LIGAÇÃO / / 19	
AUTORIZAÇÃO PARA O INICIO			DECLARAÇÃO PARA HABITE		
/ / 19	RUBRICA		Nº	/ / 19	RUBRICA
PARA USO DO OME 1:0:1				OBSERVAÇÃO	

ES - C

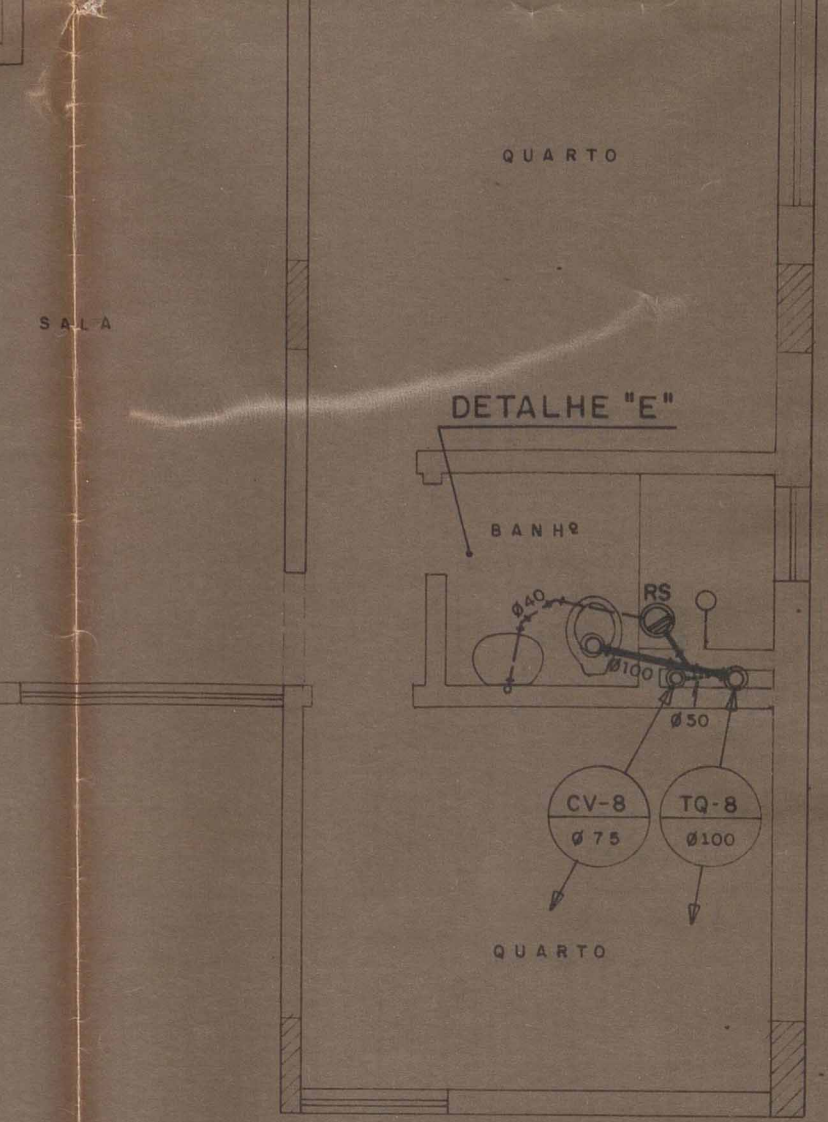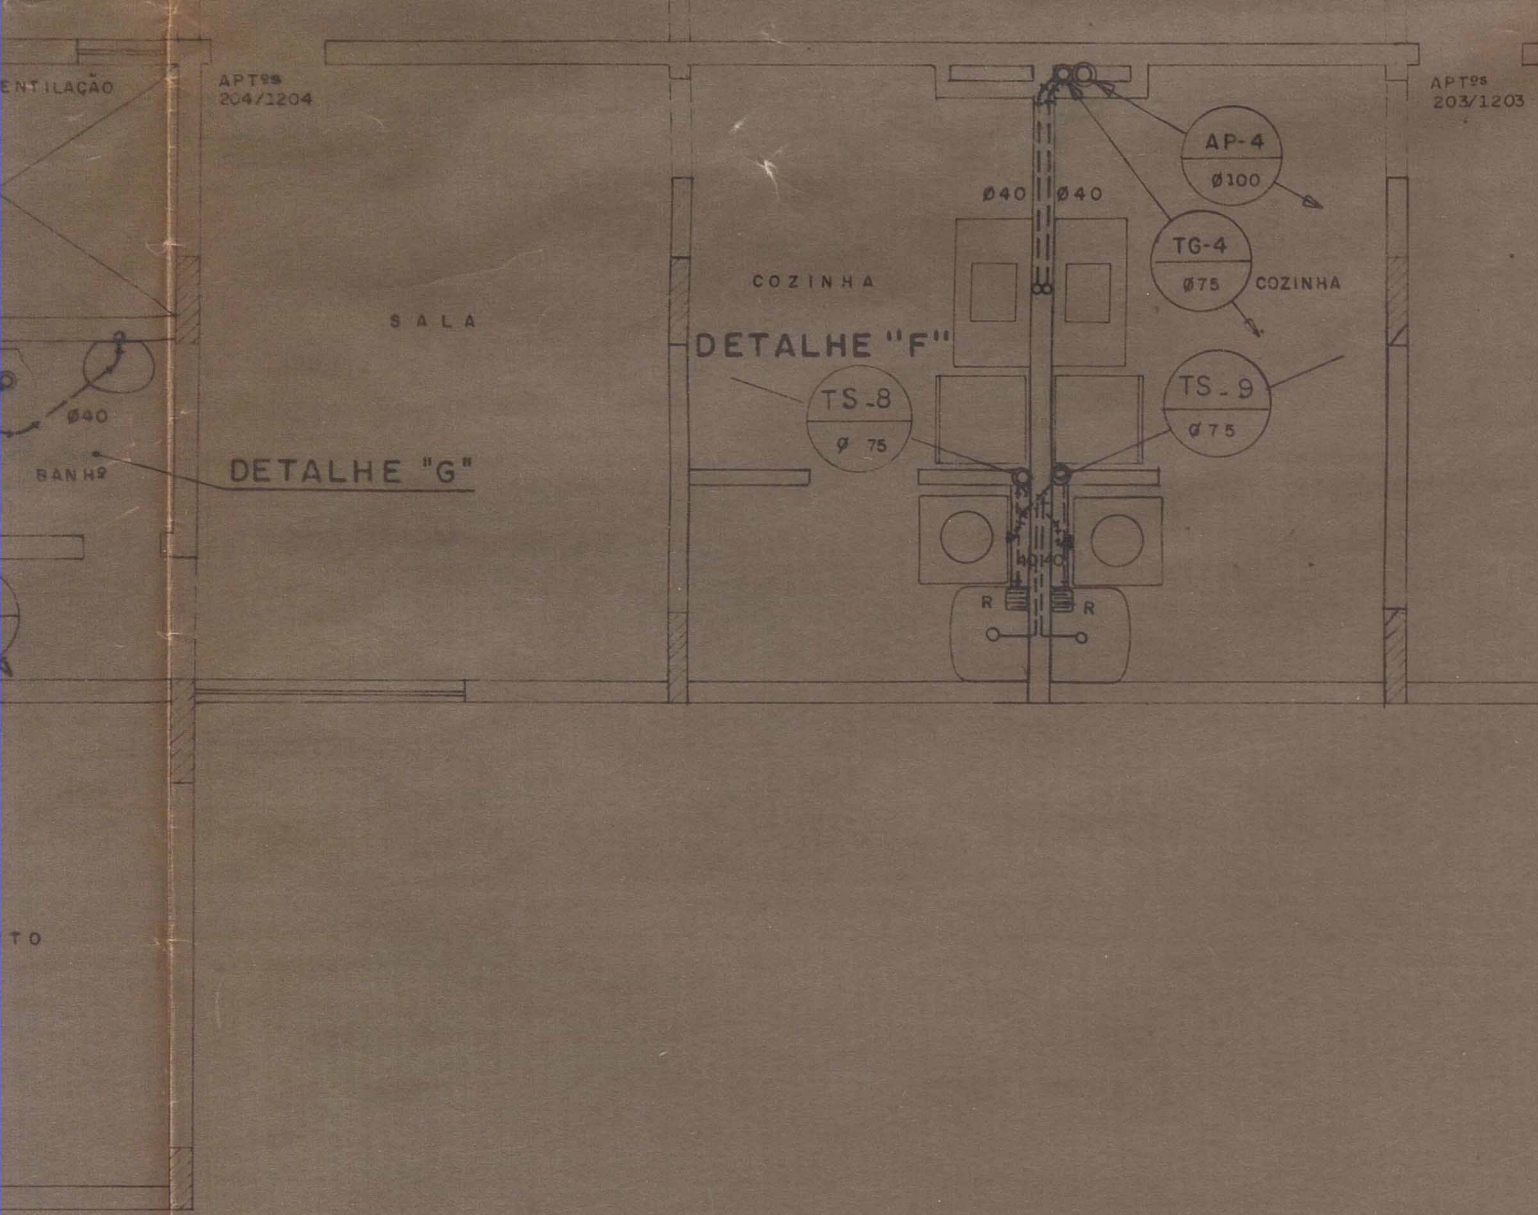

OBRA
 PROJETO DE UM GRUPAMENTO HABITACIONAL A SER EDIFICADO
 NA RUA MINISTRO L. DE ANDRADE NA AREA REMANESCENTE DO
 DESMEMBRAMENTO APROVADO P/ PROC. 053953/80-ZR-2 DO 1º D.N. IGUAÇU
 ESCALA 1:50

ESGOTO

Gus Livonius
 engenharia e construções

O PROPRIETÁRIO

O CONSTRUTOR

O INSTALADOR E
 AUTOR DO PROJETO

O INSTALADOR RESP.
 P/EXECUÇÃO DA OBRA

SIWA Engenharia Construção Ltda.
 Registro - CEDAE nº 0040 - Cat - "A"
 Rua Gal. Dionísio, 57 - Tel. 286-0012

OBSERVAÇÕES: GRUPAMENTO HABITACIONAL (PRÉDIO RESIDENCIAL DE 12 PAVIMENTOS)
 PAVIMENTO TIPO (2º ao 12º PAV.)

C E D A E				P L A N T A		E S C A L A	
LIP Nº	DISTRITO	VIA	Nº PLANTAS	PAV. TIPO (2º ao 12º PAV.)		1:50	
				DATA DA LIGAÇÃO / / 19			
AUTORIZAÇÃO PARA O INICIO				DECLARAÇÃO PARA HABITE - SE			
/ / 19		RUBRICA		Nº		/ / 19	
PARA USO DO OME 1:0:1				OBSERVAÇÃO			
				ES - 05			



ACERVO DIGITALIZADO



CEDIM
CENTRO DE DOCUMENTAÇÃO E IMAGEM
INSTITUTO MULTIDISCIPLINAR - UFRRJ



ARQUIVO DE PLANTAS