


FICHA DE META DADOS – CEDIM 2019/2	
Nome da Pasta	Arquivo de Plantas da Prefeitura da Cidade de Nova Iguaçu
Autor/Instituição	Secretaria Municipal de Desenvolvimento Urbano - SMDU
Número de Documentos	1
Quantidade e tipo de documentação	Uma planta
Dia/ Mês/Ano	06/08/1980
Série	712/80
Formato	A1
Resumo	O acervo contempla tanto plantas residenciais e comerciais, quanto plantas de loteamento na cidade de Nova Iguaçu na primeira metade do século XX. Depositadas junto a Secretaria Municipal de Infraestrutura-SEMIF/Subsecretaria de Urbanismo de Nova Iguaçu, a documentação possui dados como nome do proprietário, logradouro, dimensões do terreno e profissional responsável pela obra. Dentre as plantas já digitalizadas, está o prédio da câmara Municipal, edificada em 1907 sendo posteriormente ocupado pela Prefeitura Municipal até sua demolição em 1964. Loteamento de bairros inteiros como Austin, Vila Anita e Caiçara. A maior parte da documentação




MINISTÉRIO DA EDUCAÇÃO
UNIVERSIDADE FEDERAL RURAL DO RIO DE JANEIRO
INSTITUTO MULTIDISCIPLINAR – CAMPUS NOVA IGUAÇU
CENTRO DE DOCUMENTAÇÃO E IMAGEM



	encontra-se em bom estado, mas também pode conter marcas de dobraduras e desgaste pelo manuseio contínuo.
Palavras-Chave	Planta; Nova Iguaçu; Grupamento comunitário; Centro comunitário; Rua Ministro Lafaiete de Andrade;
Notas explicativas	***

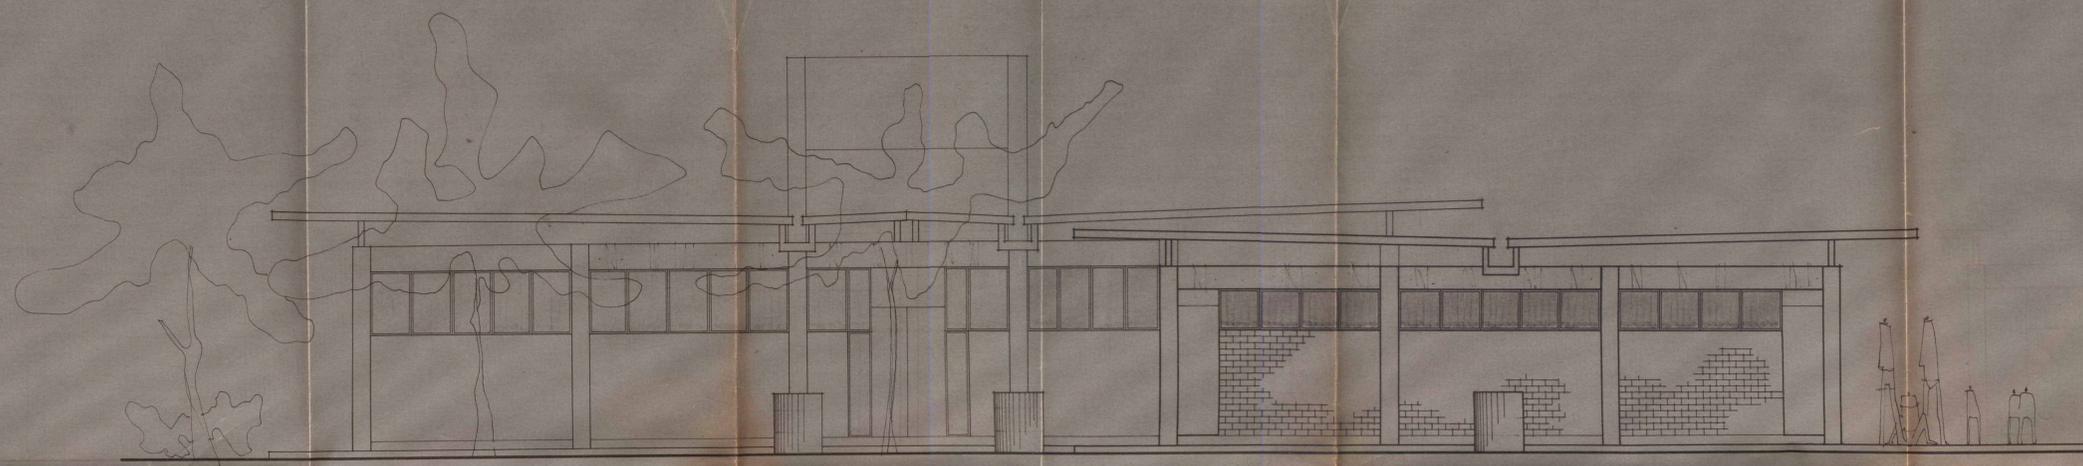

1 FACHADA / PRAÇA DE ENCONTROS
ESC 1/50

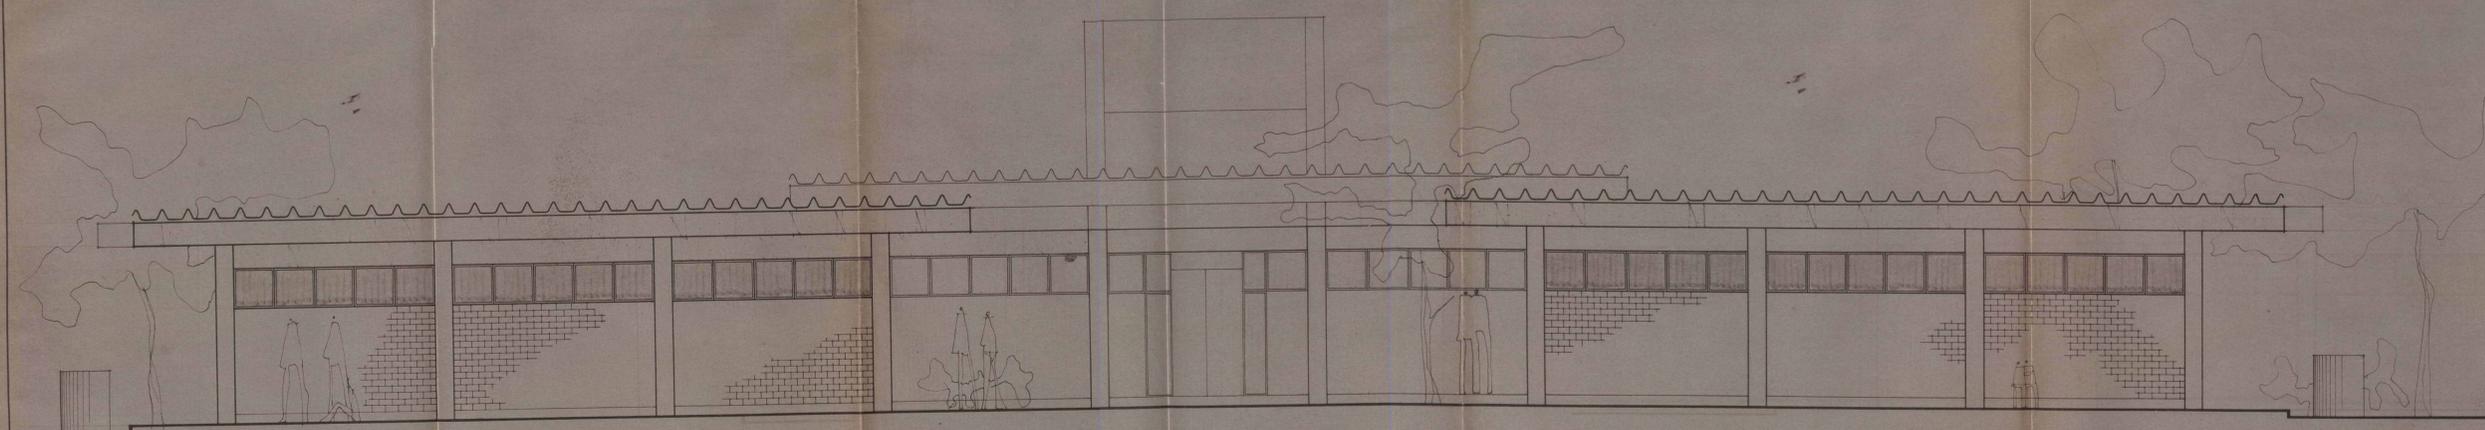

2 FACHADA / ESPLANADA DAS PISCINAS
ESC 1/50

12/80 (N. Iguaçu)

Secretaria Municipal de Obras e Serviços
SEMURB
DEPARTAMENTO DE URBANISMO
Em atendimento ao nº 20 de 12/80
Livre mínimo da Bola da
Folha nº 77
O prédio tem nº 0 n.º
V. ar. C.º

Os. 7871-80
P. 160000
1530 em. 85
Milton Coelho das
Supervisor - SEMURB

PROJETO	PROJETO DE UM GRUPEMTO HABITACIONAL A SER EDIFICADO NA RUA MINISTRO L. DE ANDRADE NA ÁREA REMANESCENTE D. DESMEMBRAMENTO APROVADO P/ PROCESSO 053953/80 - ZR-2 DO 1º DISTRITO DE NOVA IGUAÇU	
	<p>PROJETO <i>José Quintas</i></p> <p>Arquiteto - P. O. J. CREA 55 R.</p>	
PROPRIEDADE		
EXECUÇÃO	<p>Gus, Livonius</p> <p><i>Saul Drouot</i></p>	<p>DATA 6/08/80</p> <p>ESCALA 1/50</p>
DESENHO	P-010	
SCPA	CENTRO COMUNITÁRIO	
	FACHADAS	



ACERVO DIGITALIZADO



CEDIM
CENTRO DE DOCUMENTAÇÃO E IMAGEM
INSTITUTO MULTIDISCIPLINAR - UFRRJ



ARQUIVO DE PLANTAS