

FICHA DE META DADOS – CEDIM 2019/1	
Nome da Pasta	Arquivo de Plantas da Prefeitura da Cidade de Nova Iguaçu
Autor/Instituição	Secretaria Municipal de Infraestrutura- SEMIF/ Subsecretaria de Urbanismo de Nova Iguaçu.
Número de Documentos	1
Quantidade e tipo de documentação	Uma planta de loteamento
Dia/ Mês/Ano	19/12/1955
Série	127/50
Formato	Personalizado
Resumo	O acervo contempla tanto plantas residenciais e comerciais, quanto plantas de loteamento na cidade de Nova Iguaçu na primeira metade do século XX. Depositadas junto a Secretaria Municipal de Infraestrutura-SEMIF/Subsecretaria de Urbanismo de Nova Iguaçu, a documentação possui dados como nome do proprietário, logradouro, dimensões do terreno e profissional responsável pela obra. Dentre as plantas já digitalizadas, está o prédio da câmara Municipal, edificada em 1907 sendo posteriormente ocupado pela Prefeitura Municipal até sua demolição em 1964. Loteamento de bairros inteiros como Austin, Vila Anita e Caiçara. A maior parte da documentação



MINISTÉRIO DA EDUCAÇÃO
UNIVERSIDADE FEDERAL RURAL DO RIO DE JANEIRO
INSTITUTO MULTIDISCIPLINAR – CAMPUS NOVA IGUAÇU
CENTRO DE DOCUMENTAÇÃO E IMAGEM



	encontra-se em bom estado, mas também pode conter marcas de dobraduras e desgaste pelo manuseio contínuo.
Palavras-Chave	Planta; Nova Iguaçu; Cabuçu; Cidade Jardim Cabuçu;
Notas explicativas	***

1271/50
1271/50

PROJETO DE LOTEAMENTO DE PARTE DA ÁREA DE PROPRIEDADE DA EMPRESA GRANJA
PARAISO S.A. - CIDADE JARDIM-CABUCU - SITUADO EM CABUCU - MUNIC. NOVA IGUAÇU

Quilômetros
165, 166, 167, 168

ESCALA : 1:1.000

Z-9 - EM CONTINUAÇÃO AOS LOTEAMENTOS Z-7 e Z-8

O PROPRIETÁRIO

EMPRESA GRANJA PARAISO S.A.

AUTOR DO PROJETO

José Beltrão de Castro


E

RES. P. EXEC. DA OBRA

ENGENHEIRO DE CÁLCULO

ENR. 044 - CREA-RJ 5566/6

ÁREA DOS LOTES (86 LOTES) = 33.270,00 m² = 65,31 %
 ÁREA DAS RUAS = 12.520,00 " = 24,58 %
 ÁREAS CEDIDAS:
 REC. EST. M. GROSSO = 3.636,00 m²
 PRAÇA E JARDIM = 1.516,00 " = 10,11 %
 50.942,00 m² 100,00 %
 OUTRAS ÁREAS:
 EST. M. GROSSO RESTANTE = 546300
 EST. MUNICANGO PARTE Z-8 = 207000 = 7.533,00 m²
 T O T A L = 58.473,00 m²

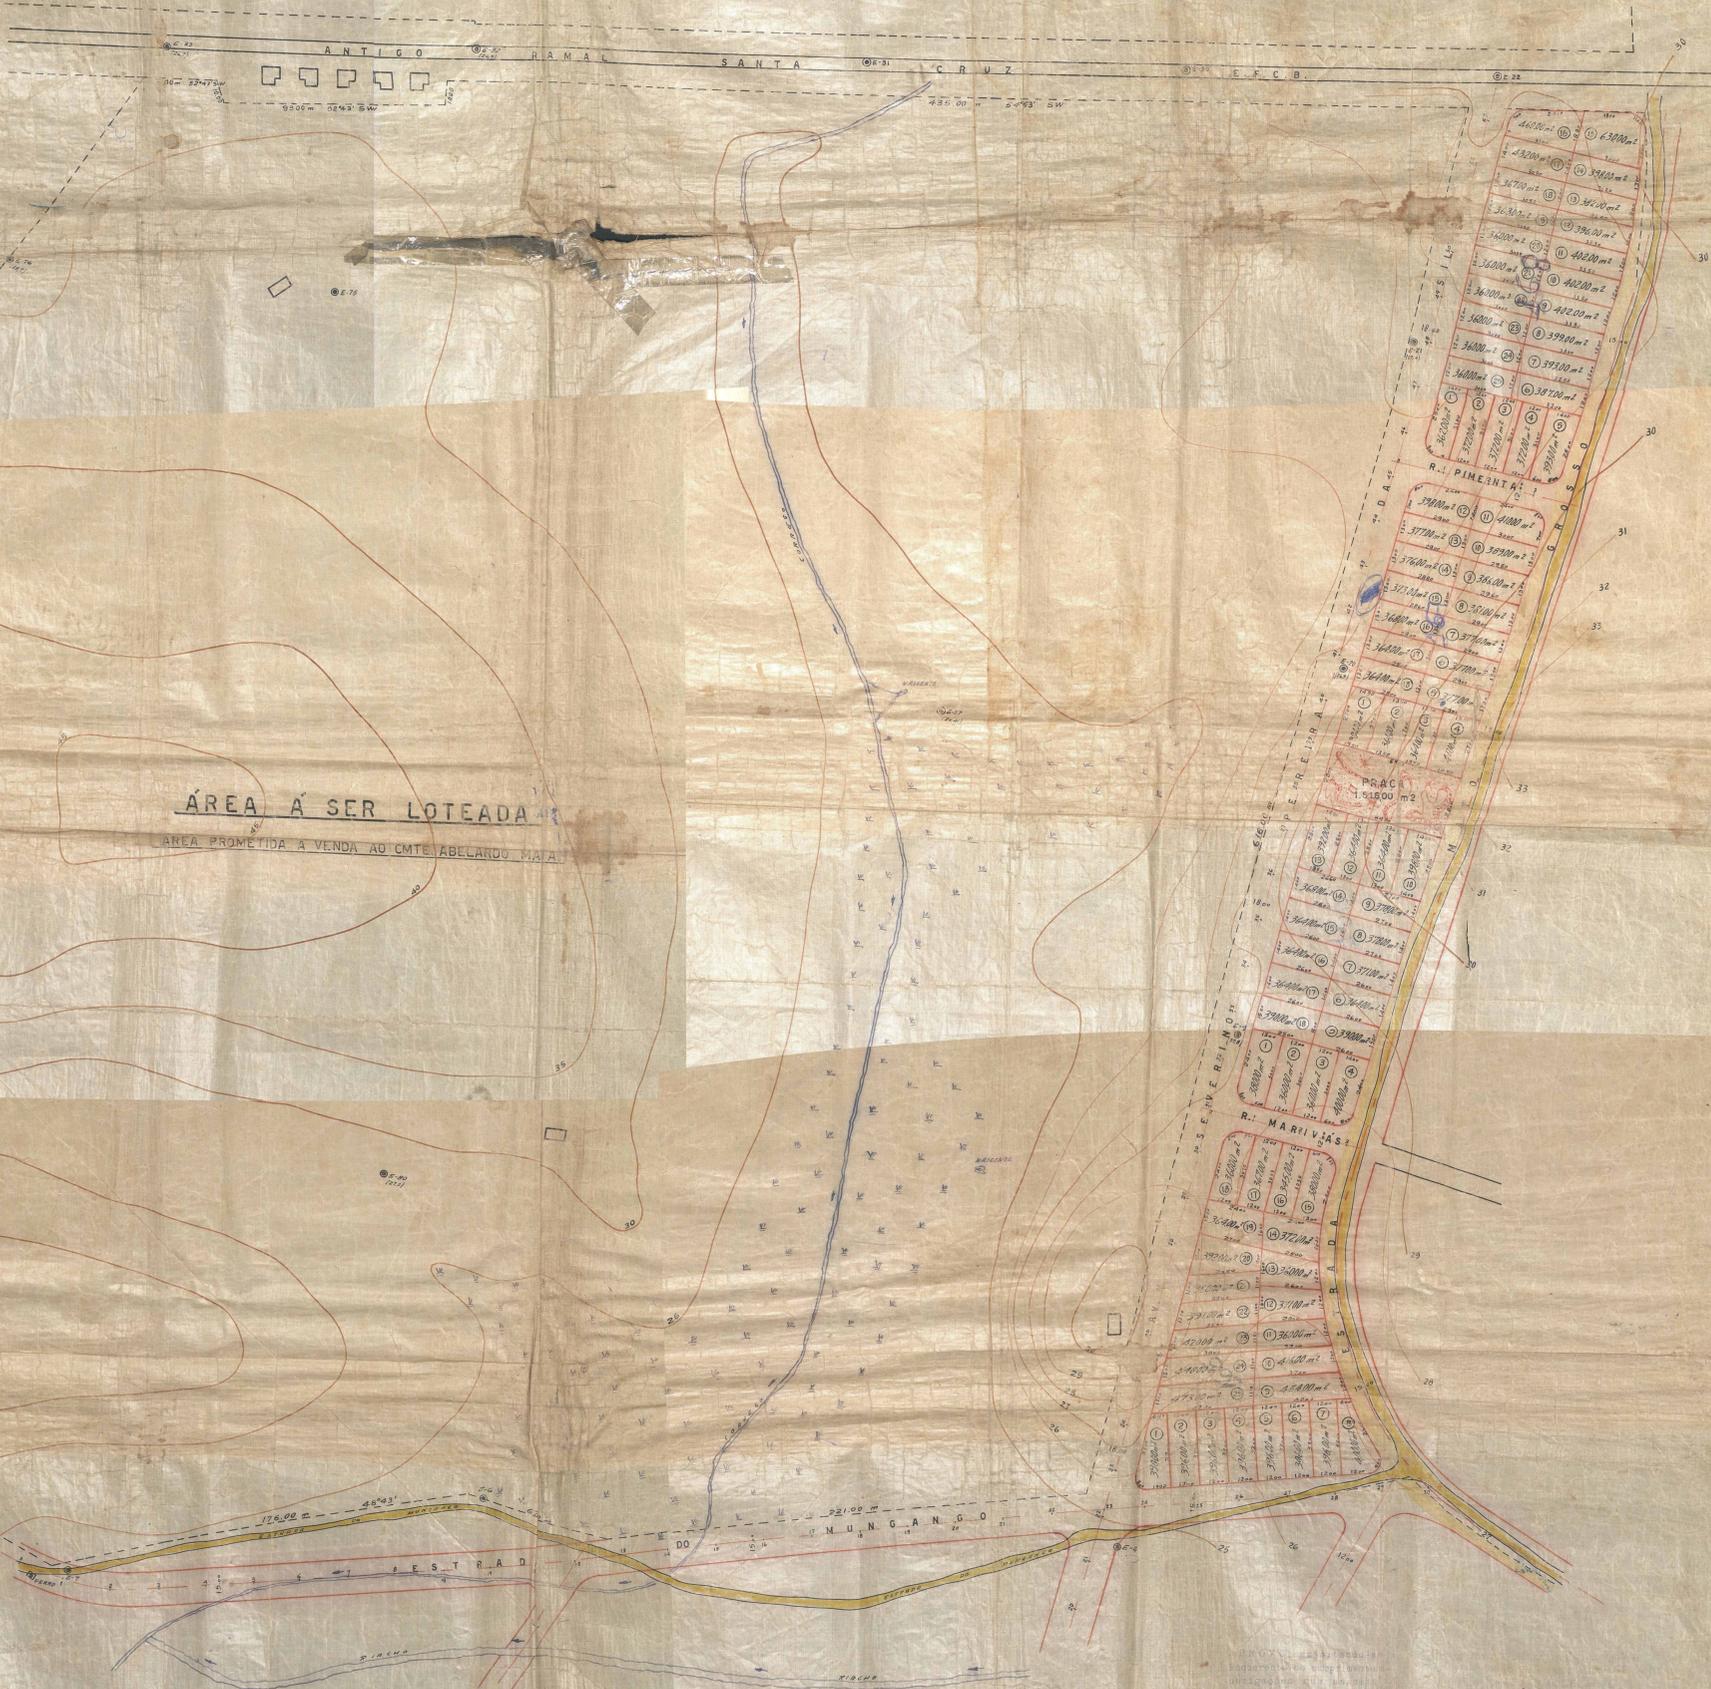

ÁREA A SER LOTEADA

ÁREA PROMETIDA A VENDA AO CMTE. ABELARDO MATA



19 12 51
 Loteamento em zona rural
 26 Lotes
 1520/50

ACERVO DIGITALIZADO



CEDIM
CENTRO DE DOCUMENTAÇÃO E IMAGEM
INSTITUTO MULTIDISCIPLINAR - UFRJ



ARQUIVO DE PLANTAS