

FICHA DE META DADOS – CEDIM 2020.1	
Nome da Pasta	Arquivo de Plantas da Prefeitura da Cidade de Nova Iguaçu
Autor/Instituição	Secretaria Municipal de Desenvolvimento Urbano - SMDU
Número de Documentos	2
Quantidade e tipo de documentação	Uma planta de loteamento
Dia/ Mês/Ano	13/07/1954
Série	73/54
Formato	***
Resumo	<p>O acervo contempla tanto plantas residenciais e comerciais, quanto plantas de loteamento na cidade de Nova Iguaçu na primeira metade do século XX. Depositadas junto a Secretaria Municipal de Infraestrutura-SEMIF/Subsecretaria de Urbanismo de Nova Iguaçu, a documentação possui dados como nome do proprietário, logradouro, dimensões do terreno e profissional responsável pela obra. Dentre as plantas já digitalizadas, está o prédio da câmara Municipal, edificada em 1907 sendo posteriormente ocupado pela Prefeitura Municipal até sua demolição em 1964. Loteamento de bairros inteiros como Austin, Vila Anita e Caiçara. A maior parte da documentação</p>



MINISTÉRIO DA EDUCAÇÃO
UNIVERSIDADE FEDERAL RURAL DO RIO DE JANEIRO
INSTITUTO MULTIDISCIPLINAR – CAMPUS NOVA IGUAÇU
CENTRO DE DOCUMENTAÇÃO E IMAGEM



	encontra-se em bom estado, mas também pode conter marcas de dobraduras e desgaste pelo manuseio contínuo.
Palavras-Chave	Planta; Nova Iguaçu; Parque São Francisco; Km 32; Estrada Rio São Paulo;
Notas explicativas	***

73/54

E

89/53

PARQUE - SÃO
FRANCISCO -


K32

P.M.N.J.
CART. 73)54

Planta "A"

PARQUE SÃO FRANCISCO

2º loteamento

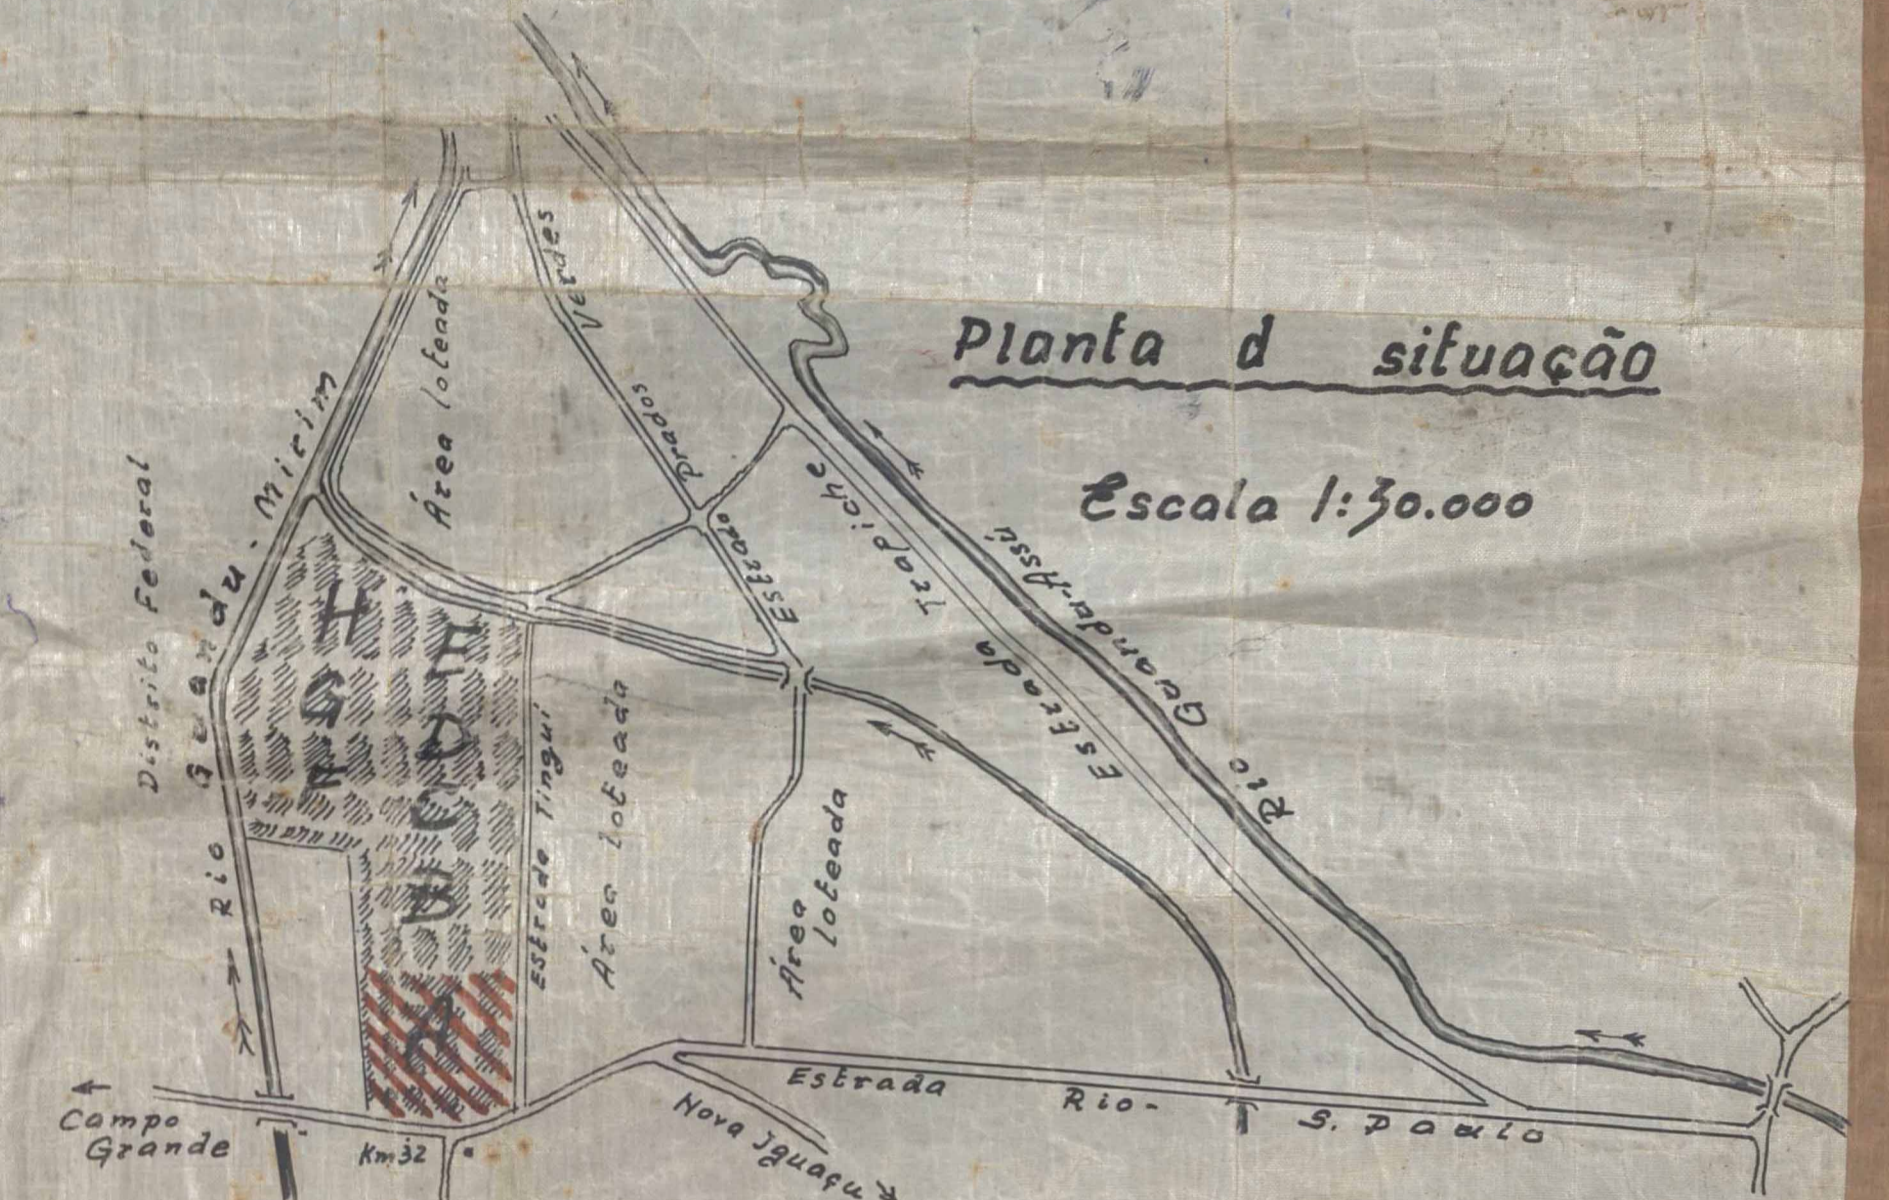

Área loteada 2.810.185,00 100,0000%
 em lotes 2.034.617,00 72,407%
 ruas 9.706,00 0,345%
 reservada 11.311,00 0,402%
 P.M.N.J. 169.986,00 6,049%
 ruas 584.565,00 20,801%



Projeto de loteamento e arruamento
 de uma área de terreno
 propriedade do Sr. Arthur Pichler Moselli
 situada no km. 32. da estrada Rio-S. Paulo
 Município de Nova Iguaçu
 Est. do R. de Jan.

Escala 1:1.000

Área da planta - 282.831,00 m²
 em lotes - 211.224,00 m²
 em ruas - 68.404,00 m²
 DMN.J.
 v.ala - 2.018,00 m²
 área reserv. - 1.185,00 m²

Assinaturas:

Proprietário: Arthur Pichler Moselli

Engenheiro: Manoel S. Lima
 5º Reg. CREA 17-681
 Agrimensor

Nota: Curvas com R=600
 Desenvolvimento das
 curvas D=942
 D=1200 } Alameda Santa Bernadete
 D=604 } Alameda Santa Catarina

R=2400 } lote 0-5
 D=35,00 }
 planta A - 552 lotes
 Total - 5428

Vista: 2 lotes
 m. no. 5495/56

ARQUIVO DIGITALIZADO

CEDIM

Desenho: L. Wardowski

← Campo Grande

Estrada Rio - S. Paulo (eixo)

km 32

ACERVO DIGITALIZADO



CEDIM
CENTRO DE DOCUMENTAÇÃO E IMAGEM
INSTITUTO MULTIDISCIPLINAR - UFRRJ



ARQUIVO DE PLANTAS