

<b>FICHA DE META DADOS – CEDIM 2019/1</b>	
<b>Nome da Pasta</b>	Arquivo de Plantas da Prefeitura da Cidade de Nova Iguaçu
<b>Autor/Instituição</b>	Secretaria Municipal de Infraestrutura- SEMIF/ Subsecretaria de Urbanismo de Nova Iguaçu.
<b>Número de Documentos</b>	2
<b>Quantidade e tipo de documentação</b>	Uma planta de loteamento
<b>Dia/ Mês/Ano</b>	19/04/1954
<b>Série</b>	***
<b>Formato</b>	A1
<b>Resumo</b>	O acervo contempla tanto plantas residenciais e comerciais, quanto plantas de loteamento na cidade de Nova Iguaçu na primeira metade do século XX. Depositadas junto a Secretaria Municipal de Infraestrutura-SEMIF/Subsecretaria de Urbanismo de Nova Iguaçu, a documentação possui dados como nome do proprietário, logradouro, dimensões do terreno e profissional responsável pela obra. Dentre as plantas já digitalizadas, está o prédio da câmara Municipal, edificada em 1907 sendo posteriormente ocupado pela Prefeitura Municipal até sua demolição em 1964. Loteamento de bairros inteiros como Austin, Vila Anita e Caiçara. A maior parte da documentação



MINISTÉRIO DA EDUCAÇÃO  
UNIVERSIDADE FEDERAL RURAL DO RIO DE JANEIRO  
INSTITUTO MULTIDISCIPLINAR – CAMPUS NOVA IGUAÇU  
CENTRO DE DOCUMENTAÇÃO E IMAGEM



	encontra-se em bom estado, mas também pode conter marcas de dobraduras e desgaste pelo manuseio contínuo.
<b>Palavras-Chave</b>	Planta; Nova Iguaçu; Bairro Santa Clara do Guandu; Segundo Distrito;
<b>Notas explicativas</b>	***

1 Fazenda Guandu  
2 Sta Clara do Guandu  
3 Jardim Nova Era  
    geral.


PASTA  
ESPECIAL  
B. GUANDU

P. M. N. I.  
 ARQUIVO DA D. E.  
 PLANTA Nº 68/54

404

### RESUMO DAS ÁREAS







ÁREA DAS RUAS E AVENIDAS	188.750,00 M2
ÁREA DE 1493 LOTES	561.403,00 M2
ÁREA A PREFEITURA	28.774,00 M2
ÁREA DO CANAL	6.892,00 M2
LOGRADOUROS PÚBLICOS	16.230,00 M2
<b>ÁREA TOTAL</b>	<b>802.049,00 M2</b>

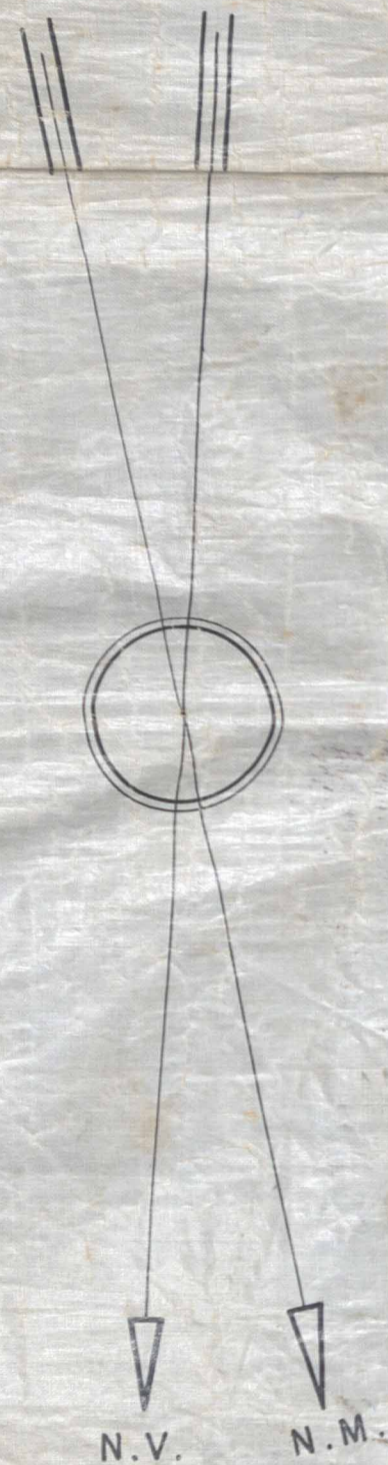

### TERRENOS

### DE AGOSTINH

### (PARQUE PE

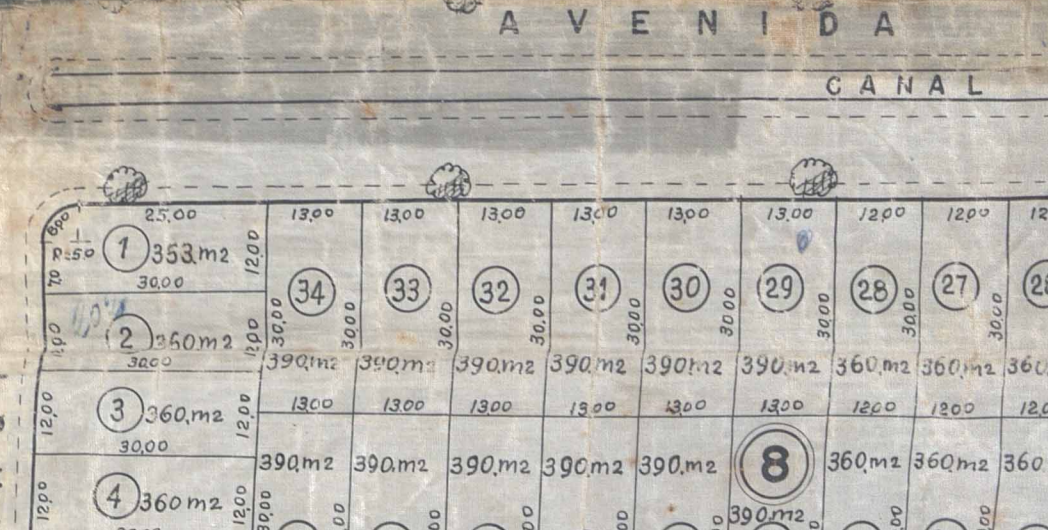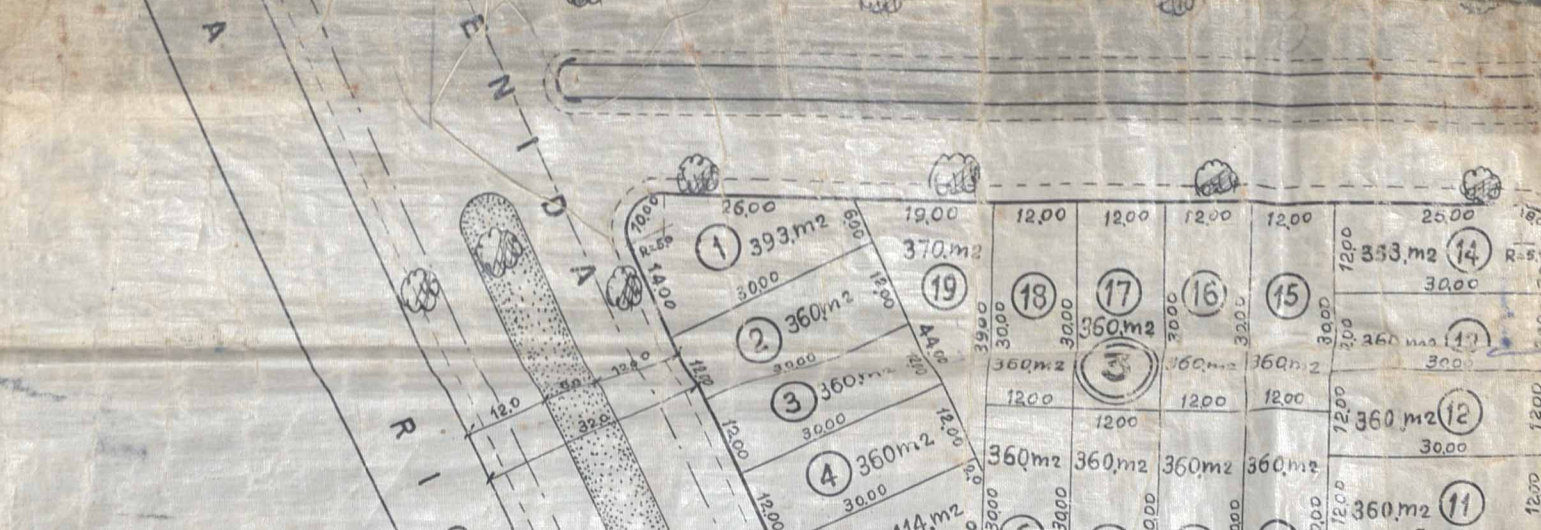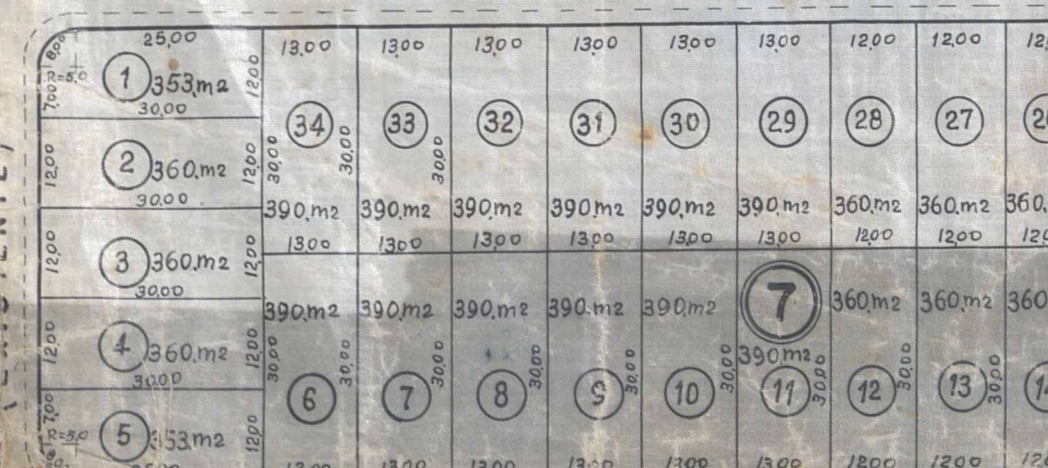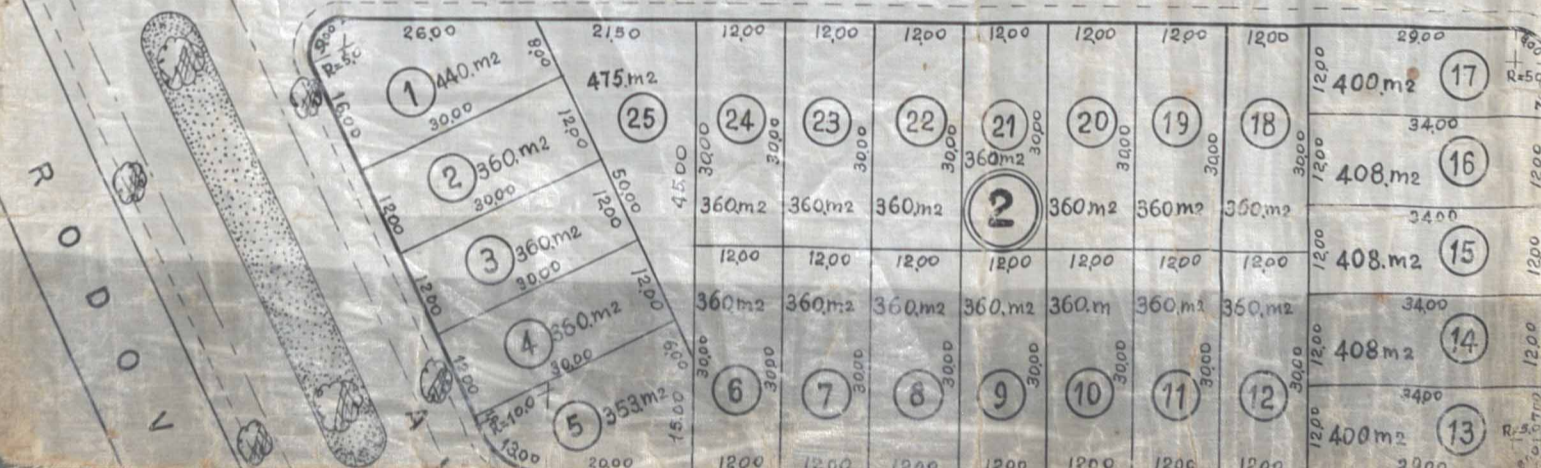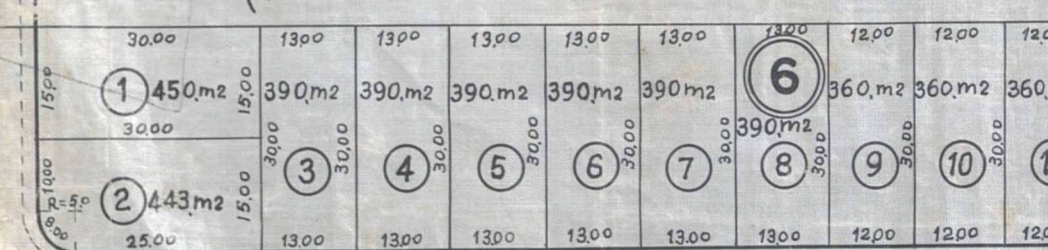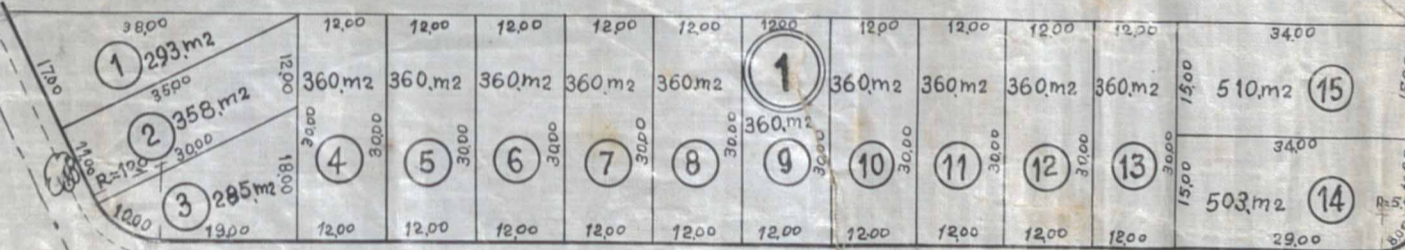

VIUVA GRAÇA  
 RODOVIA DE RODAGEM  
 JAPERI

RODOVIA

AVENIDA

AVENIDA

CANAL

# BAIRRO SANTA CLARA DO GUANDU

MUNICIPIO DE NOVA IGUAÇU — 2º DISTRITO

PROPRIEDADE DE

## ANTONIO GONZALEZ RODRIGUES

ESTADO DO RIO DE JANEIRO

ESCALA 1:1.000

PLANTA DIVIDIDA EM DUAS PARTES

(1ª PARTE)

GOSTINHO

LOREZ

NIETO

TERRENOS

DA

COMPANHIA

PERA FLÓR

(LOTEADO)

77°57' - NO

2.092,00 M

(N A

U A






SANTA

MARTA

ENIDA

CANAL

CANAL

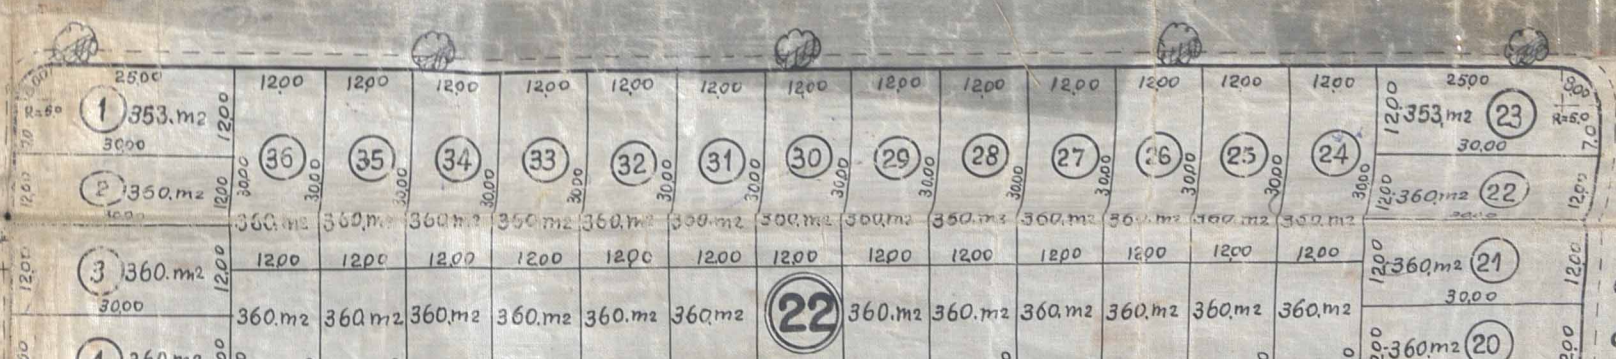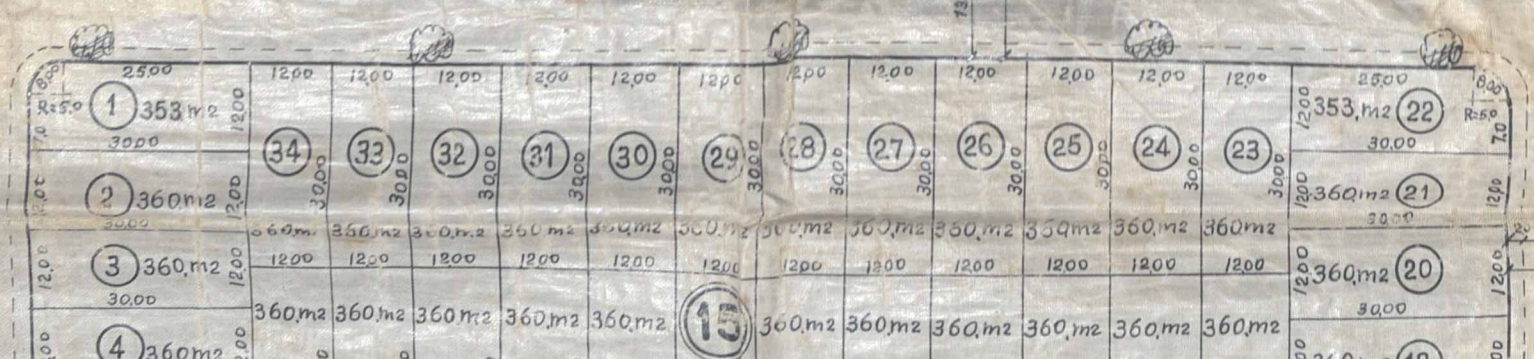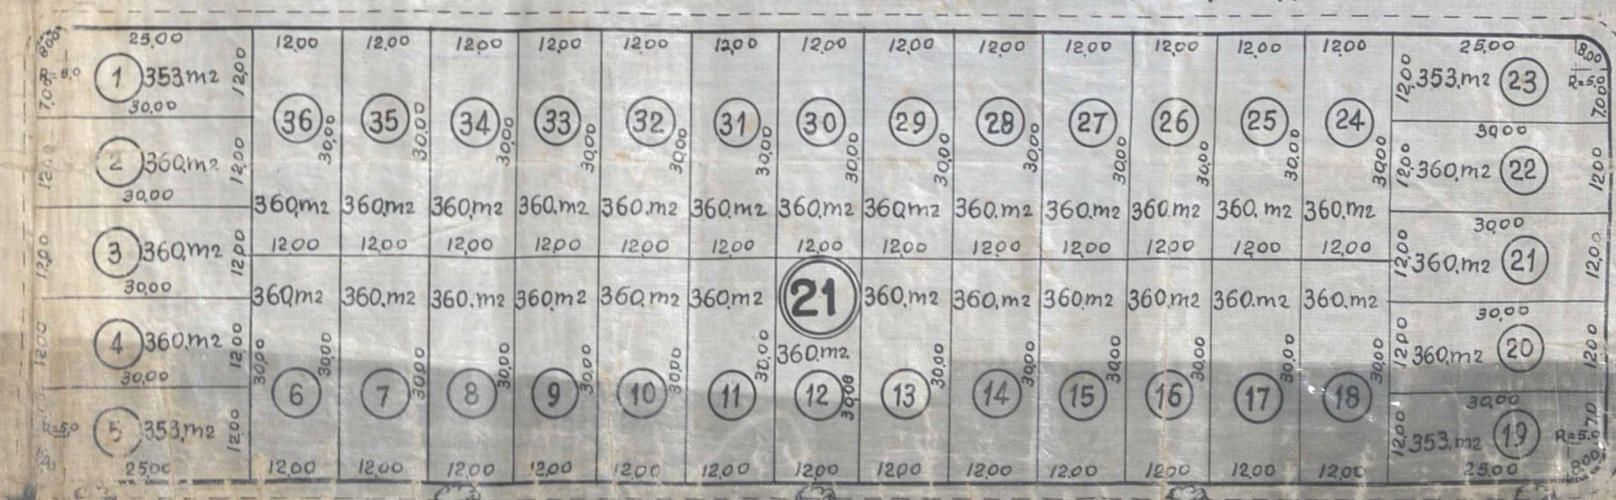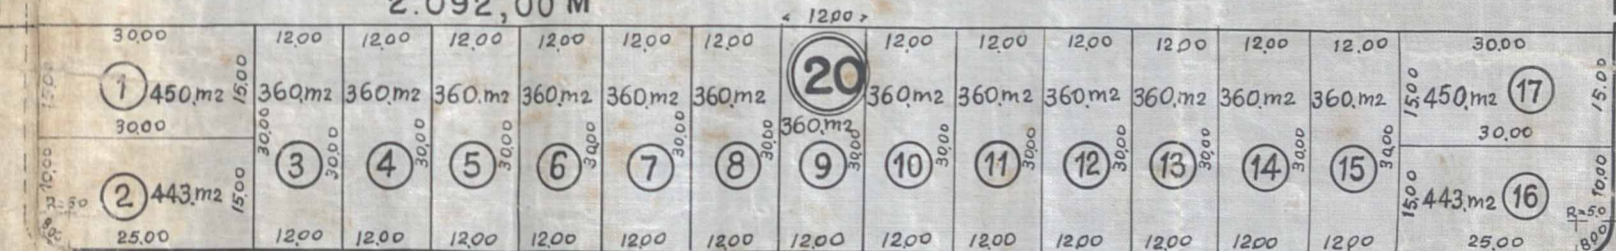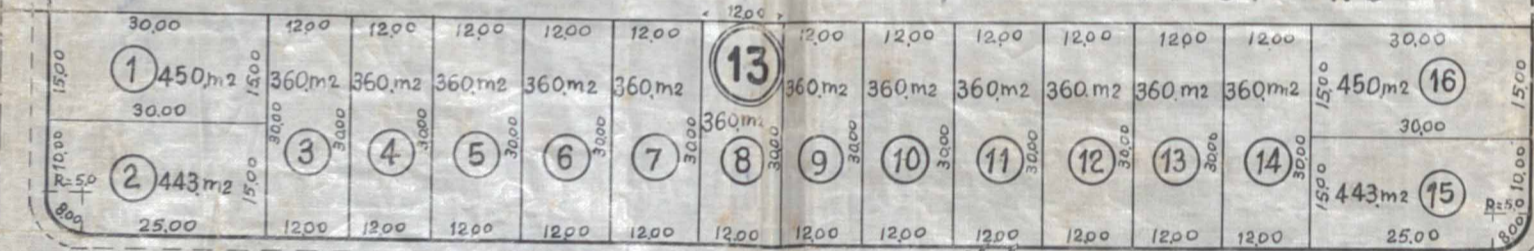












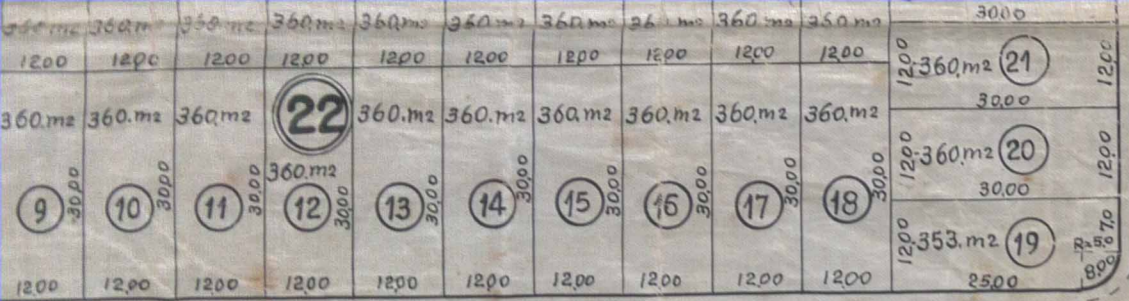


TEOFILO

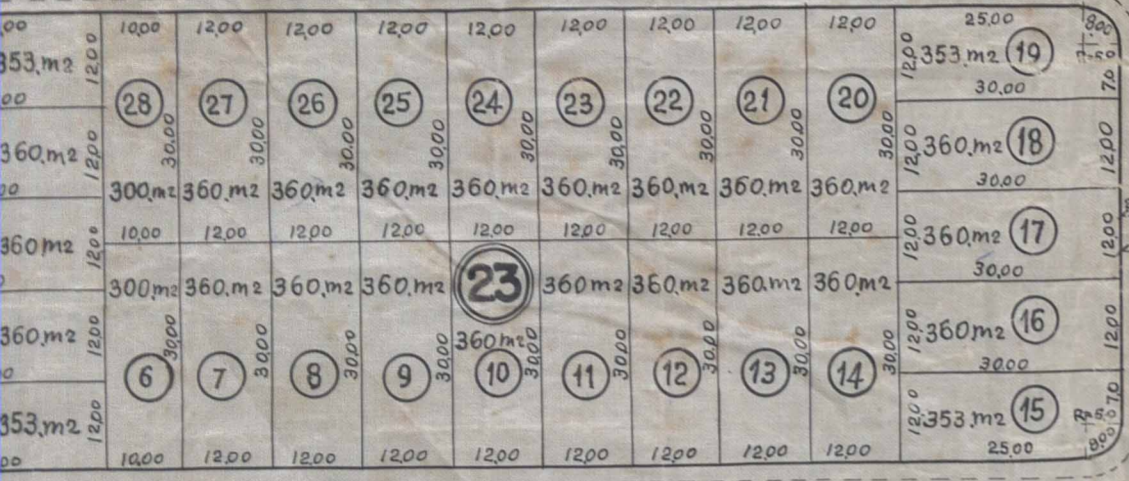


BERNARDO

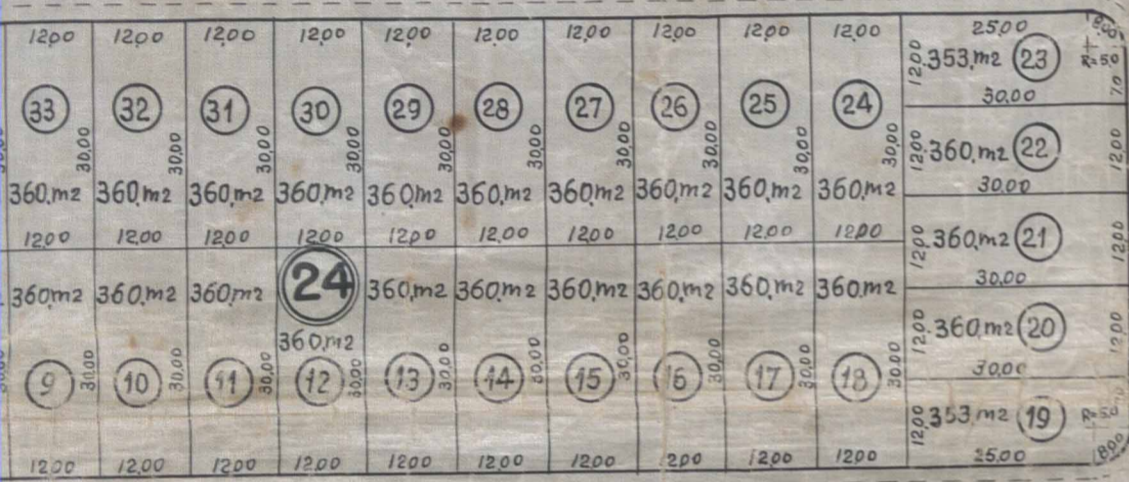



ANTONINHO

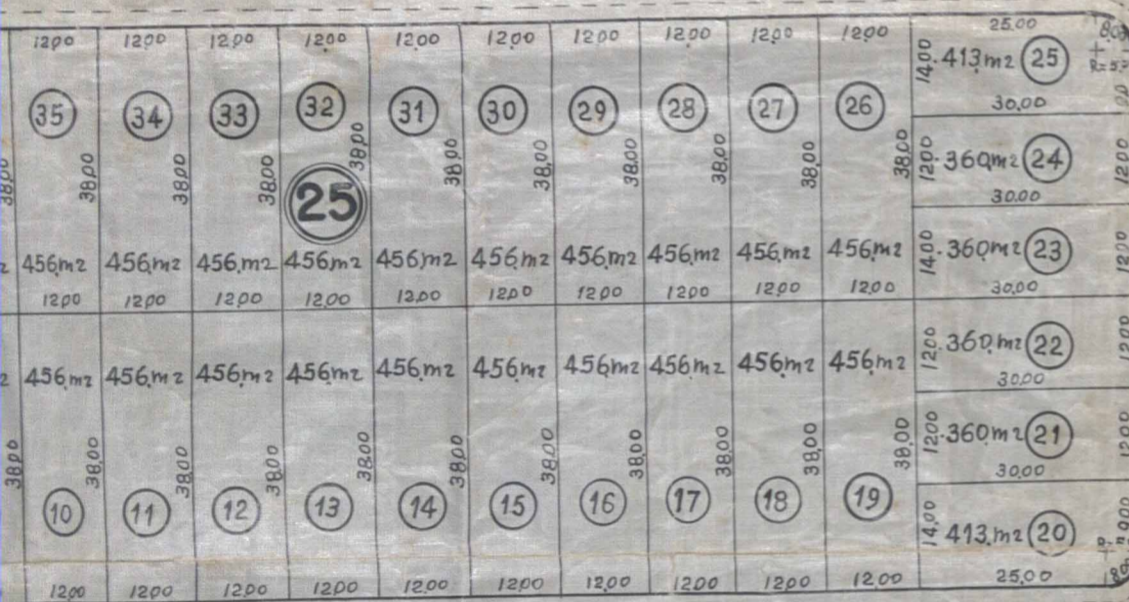



FIDELIS

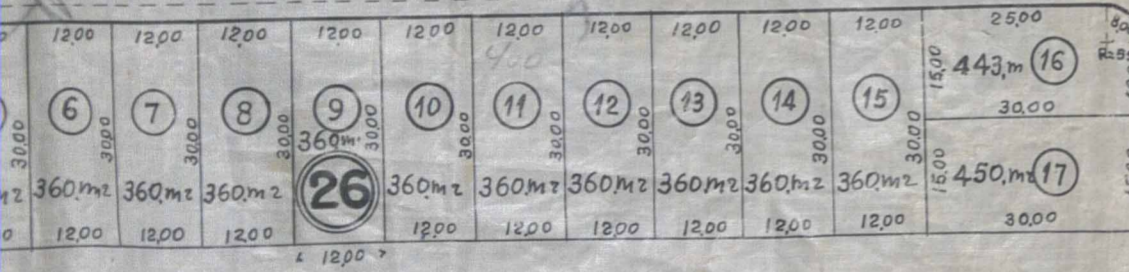

TERRITORIAL

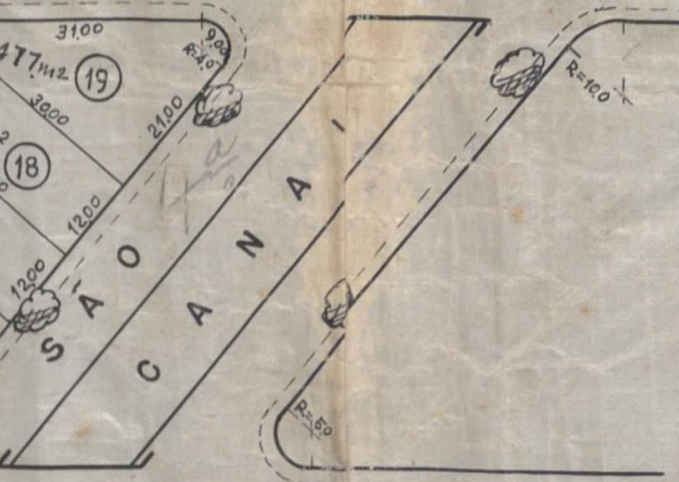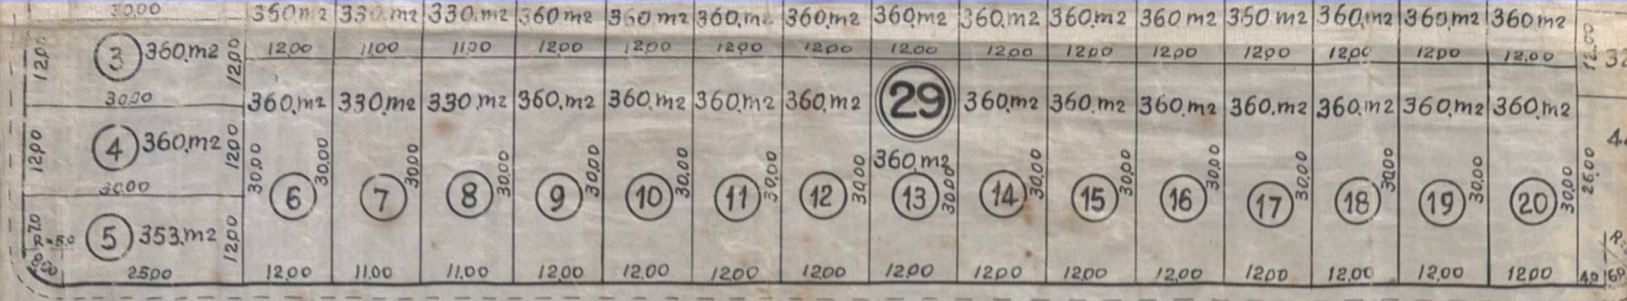

SACANA I

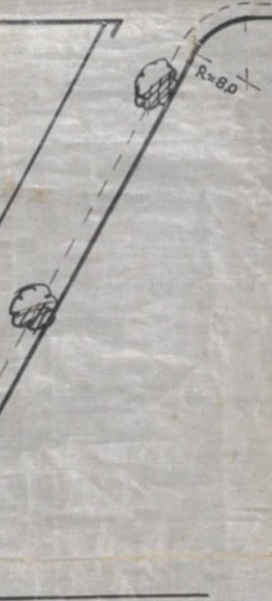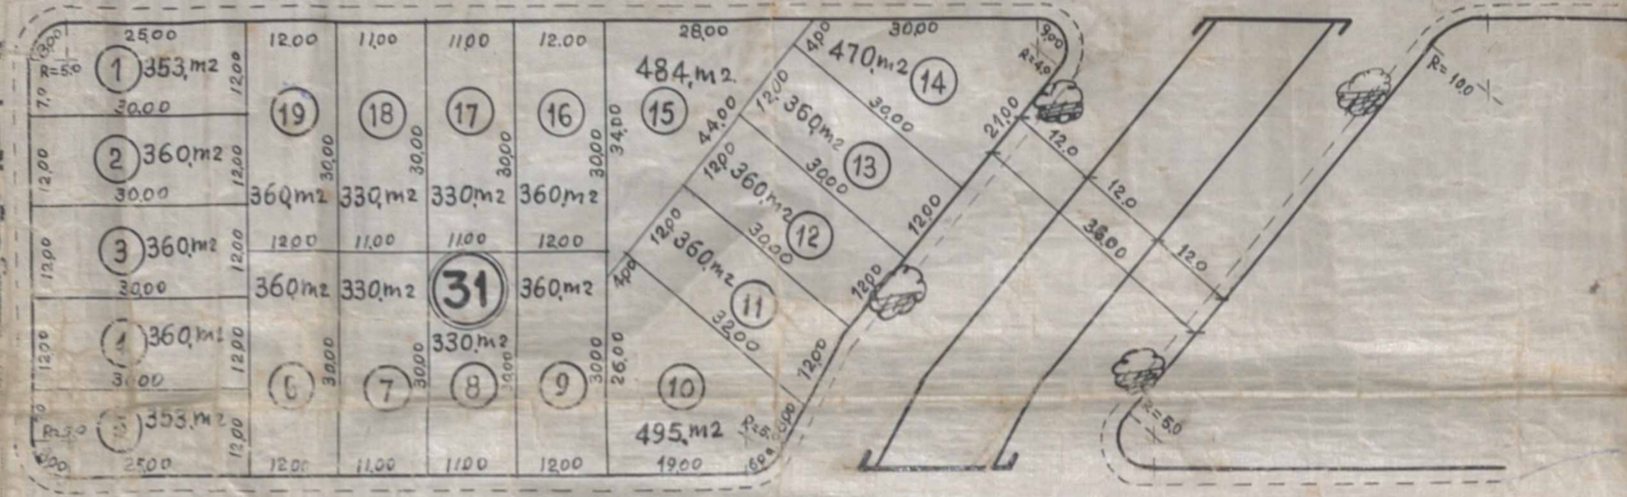

AVENIDA



APROVO, sujeitando-se o  
 Requerente ao cumprimento das  
 obrigações que assumiu ao  
 assinar de D. A. o tempo de  
 12/12/54

Em 29/6/54

Prof. João

19 Abril 1954  
 Lavras em Zona  
 Rural  
 Total dos dois terrenos 493 lotes  
 2.200/54

O PROPRIETÁRIO *Antônio Cecílio Rodrigues*

RIO DE JANEIRO - 22 DE SETEMBRO DE 1953

O ENGENHEIRO *João*  
 C.R.E.A. Nº 2024 D-5ª REGIAO



ACERVO DIGITALIZADO



**CEDIM**  
CENTRO DE DOCUMENTAÇÃO E IMAGEM  
INSTITUTO MULTIDISCIPLINAR - UFRRJ



ARQUIVO DE PLANTAS