

FICHA DE META DADOS – CEDIM 2020.1	
Nome da Pasta	Arquivo de Plantas da Prefeitura da Cidade de Nova Iguaçu
Autor/Instituição	Secretaria Municipal de Desenvolvimento Urbano - SMDU
Número de Documentos	2
Quantidade e tipo de documentação	Uma planta
Dia/ Mês/Ano	25/09/1951
Série	81/51
Formato	***
Resumo	O acervo contempla tanto plantas residenciais e comerciais, quanto plantas de loteamento na cidade de Nova Iguaçu na primeira metade do século XX. Depositadas junto a Secretaria Municipal de Infraestrutura-SEMIF/Subsecretaria de Urbanismo de Nova Iguaçu, a documentação possui dados como nome do proprietário, logradouro, dimensões do terreno e profissional responsável pela obra. Dentre as plantas já digitalizadas, está o prédio da câmara Municipal, edificada em 1907 sendo posteriormente ocupado pela Prefeitura Municipal até sua demolição em 1964. Loteamento de bairros inteiros como Austin, Vila Anita e Caiçara. A maior parte da documentação



MINISTÉRIO DA EDUCAÇÃO
UNIVERSIDADE FEDERAL RURAL DO RIO DE JANEIRO
INSTITUTO MULTIDISCIPLINAR – CAMPUS NOVA IGUAÇU
CENTRO DE DOCUMENTAÇÃO E IMAGEM



	encontra-se em bom estado, mas também pode conter marcas de dobraduras e desgaste pelo manuseio contínuo.
Palavras-Chave	Planta; Nova Iguaçu; Prados Verdes;
Notas explicativas	***

PRAIDOS VERIDES

81/51

C. N. L.
MODIFICAÇÃO DE
PLANTA 81/51

"Prados - Verdes"


Loteamento na Estr. Rio-São Paulo, Kl. 32, Est. do Rio
Município, Nova Iguaçu

Esc. 1:1000

APROVO, sujeitando-se a
Requerente ao cumprimento das
obrigações que assumiu ao
assinhar na D. O. e termo de
19. 17. 1951

Em 28/9 1951


[Signature]
Proteitor

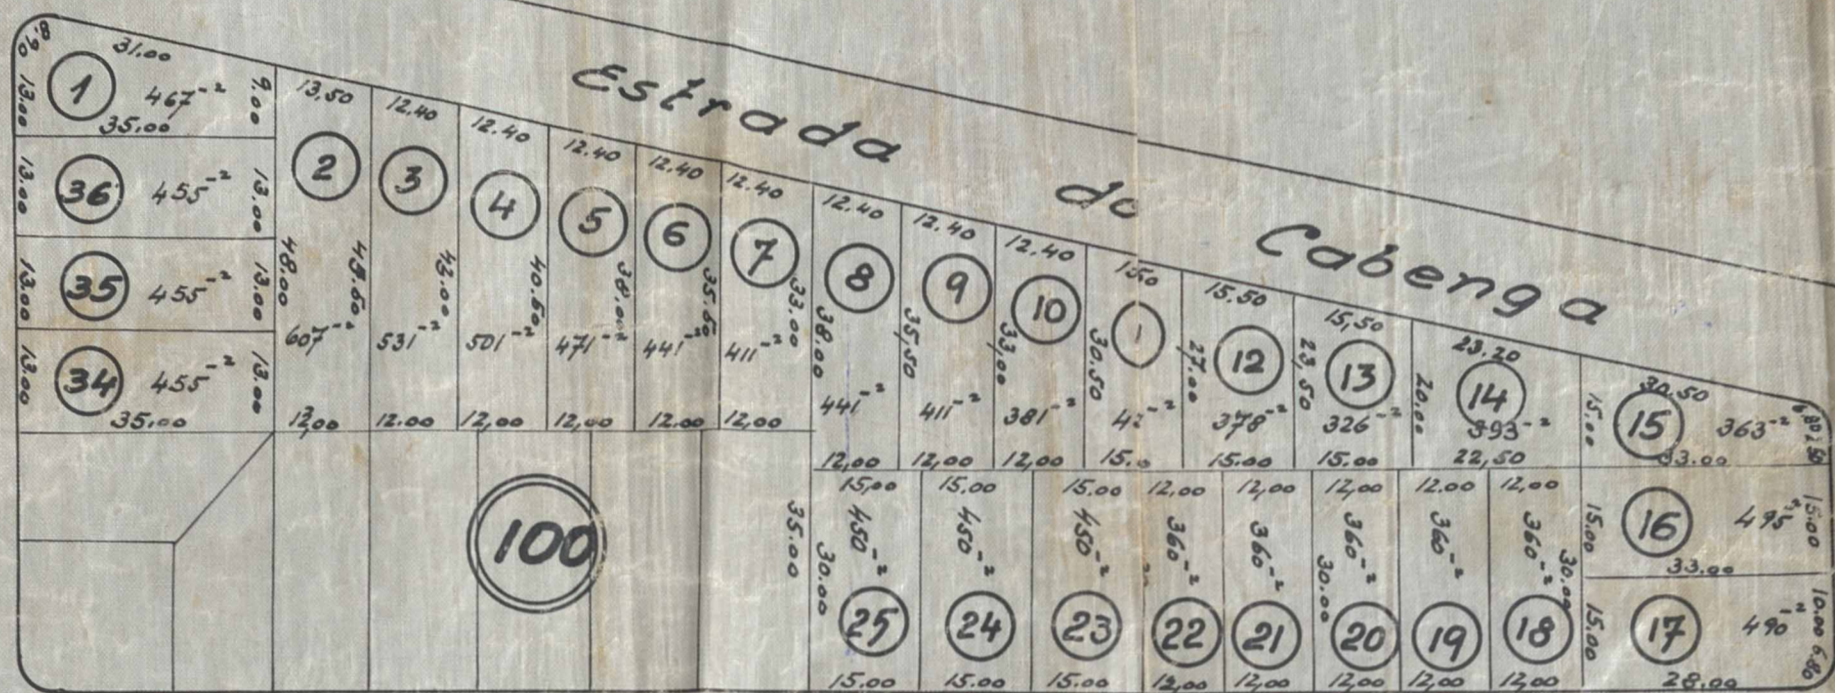

Modificação - Planta "C"

Quadra 100 lotes 1-25, 34-36

" 101 " 1-7, 9-12, 17-33

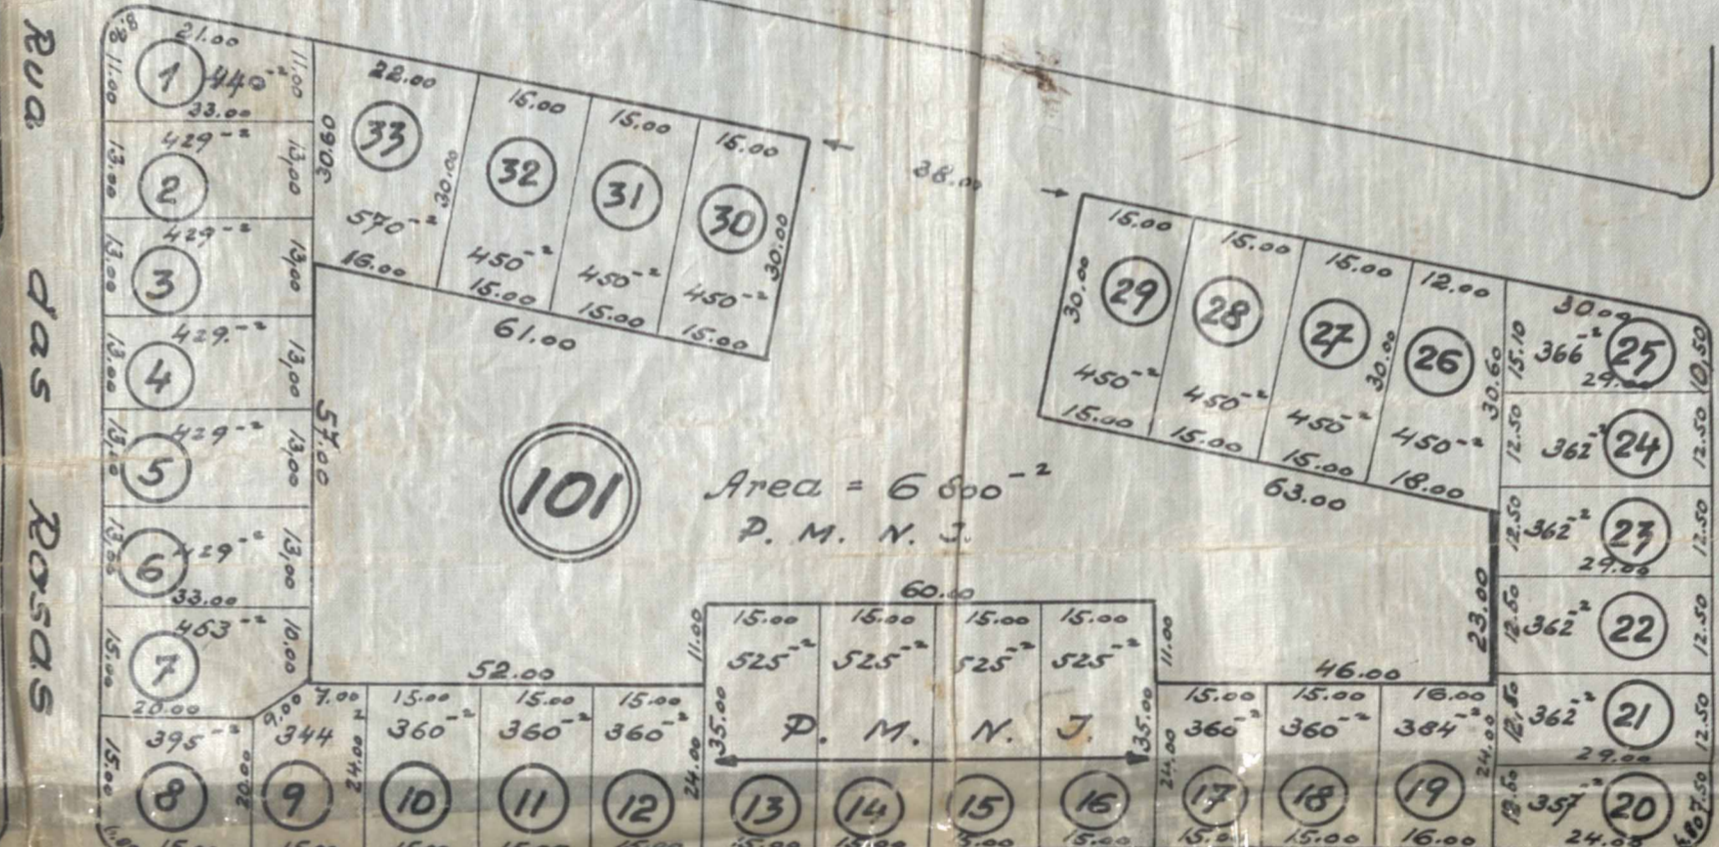

Modificação - Planta "A"

Quadra 32, lotes 18-22

" 40; " 10-17

*Nota A.
Nota que 21/10/63*

Proprietaria:


CIA. DE EXECUÇÃO TERRITORIAL

[Signature]


Engenheiro:

*Leonard Amorim, C.R.E.A. 333 L.P.
53 Ry.*

Rua das Crisântemas

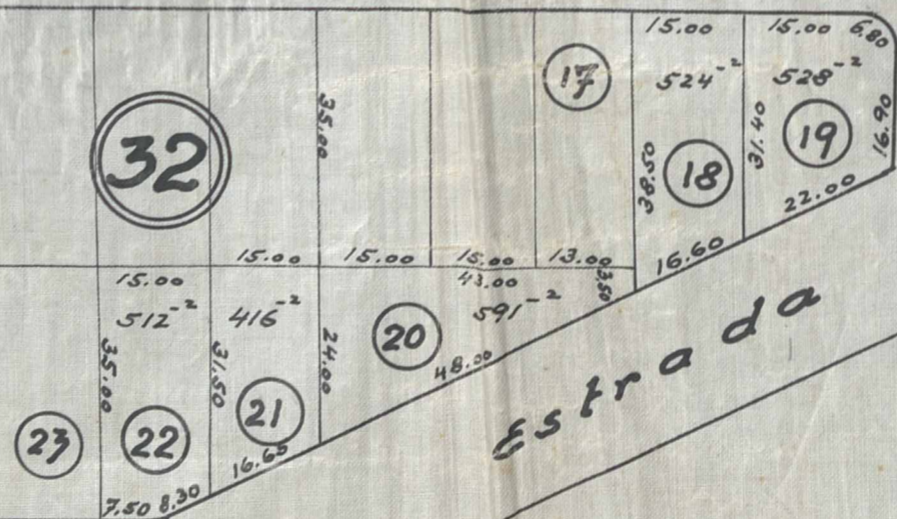

Rua das Dalias

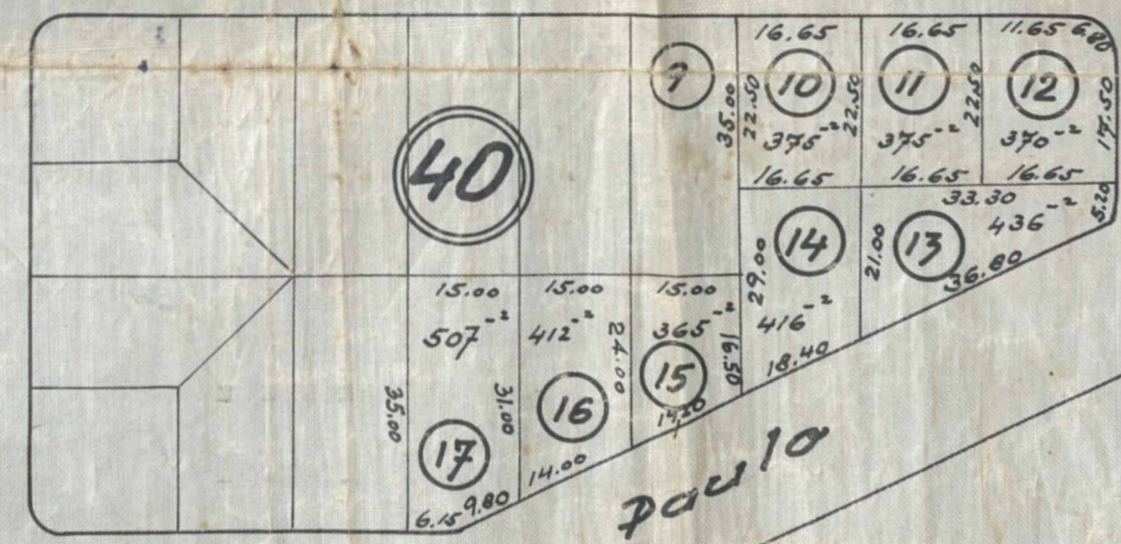

Rio - São Paulo

3 9 51
Modificação da Planta 62A
quadra 100 e 101 e 32 e 40 da L. 2636/51
44 lotes
6466/51



ACERVO DIGITALIZADO



CEDIM
CENTRO DE DOCUMENTAÇÃO E IMAGEM
INSTITUTO MULTIDISCIPLINAR - UFRRJ



ARQUIVO DE PLANTAS