

<b>FICHA DE META DADOS – CEDIM 2020.1</b>	
<b>Nome da Pasta</b>	Arquivo de Plantas da Prefeitura da Cidade de Nova Iguaçu
<b>Autor/Instituição</b>	Secretaria Municipal de Desenvolvimento Urbano - SMDU
<b>Número de Documentos</b>	2
<b>Quantidade e tipo de documentação</b>	Uma planta
<b>Dia/ Mês/Ano</b>	10/08/1962
<b>Série</b>	81/51
<b>Formato</b>	***
<b>Resumo</b>	O acervo contempla tanto plantas residenciais e comerciais, quanto plantas de loteamento na cidade de Nova Iguaçu na primeira metade do século XX. Depositadas junto a Secretaria Municipal de Infraestrutura-SEMIF/Subsecretaria de Urbanismo de Nova Iguaçu, a documentação possui dados como nome do proprietário, logradouro, dimensões do terreno e profissional responsável pela obra. Dentre as plantas já digitalizadas, está o prédio da câmara Municipal, edificada em 1907 sendo posteriormente ocupado pela Prefeitura Municipal até sua demolição em 1964. Loteamento de bairros inteiros como Austin, Vila Anita e Caiçara. A maior parte da documentação



MINISTÉRIO DA EDUCAÇÃO  
UNIVERSIDADE FEDERAL RURAL DO RIO DE JANEIRO  
INSTITUTO MULTIDISCIPLINAR – CAMPUS NOVA IGUAÇU  
CENTRO DE DOCUMENTAÇÃO E IMAGEM



	encontra-se em bom estado, mas também pode conter marcas de dobraduras e desgaste pelo manuseio contínuo.
<b>Palavras-Chave</b>	Planta; Nova Iguaçu; Prados Verdes;
<b>Notas explicativas</b>	***


PRAIDOS VERIDES

81/51

# PRADOS VERDES


PROJETO DE RELOTEAMENTO DE UMA QUADRA SITUADA  
 NA ESTRADA PRADOS VERDES ESQUINA COM A RUA  
 DOS GERANIOS 5º Loteamento  
 2º DISTRITO DE NOVA IGUASSÚ - EST. DO RIO  
 PROPRIEDADE DA COMP. DE EXPANSÃO TERRITORIAL

MANOEL MACIEL  
 16/12/56

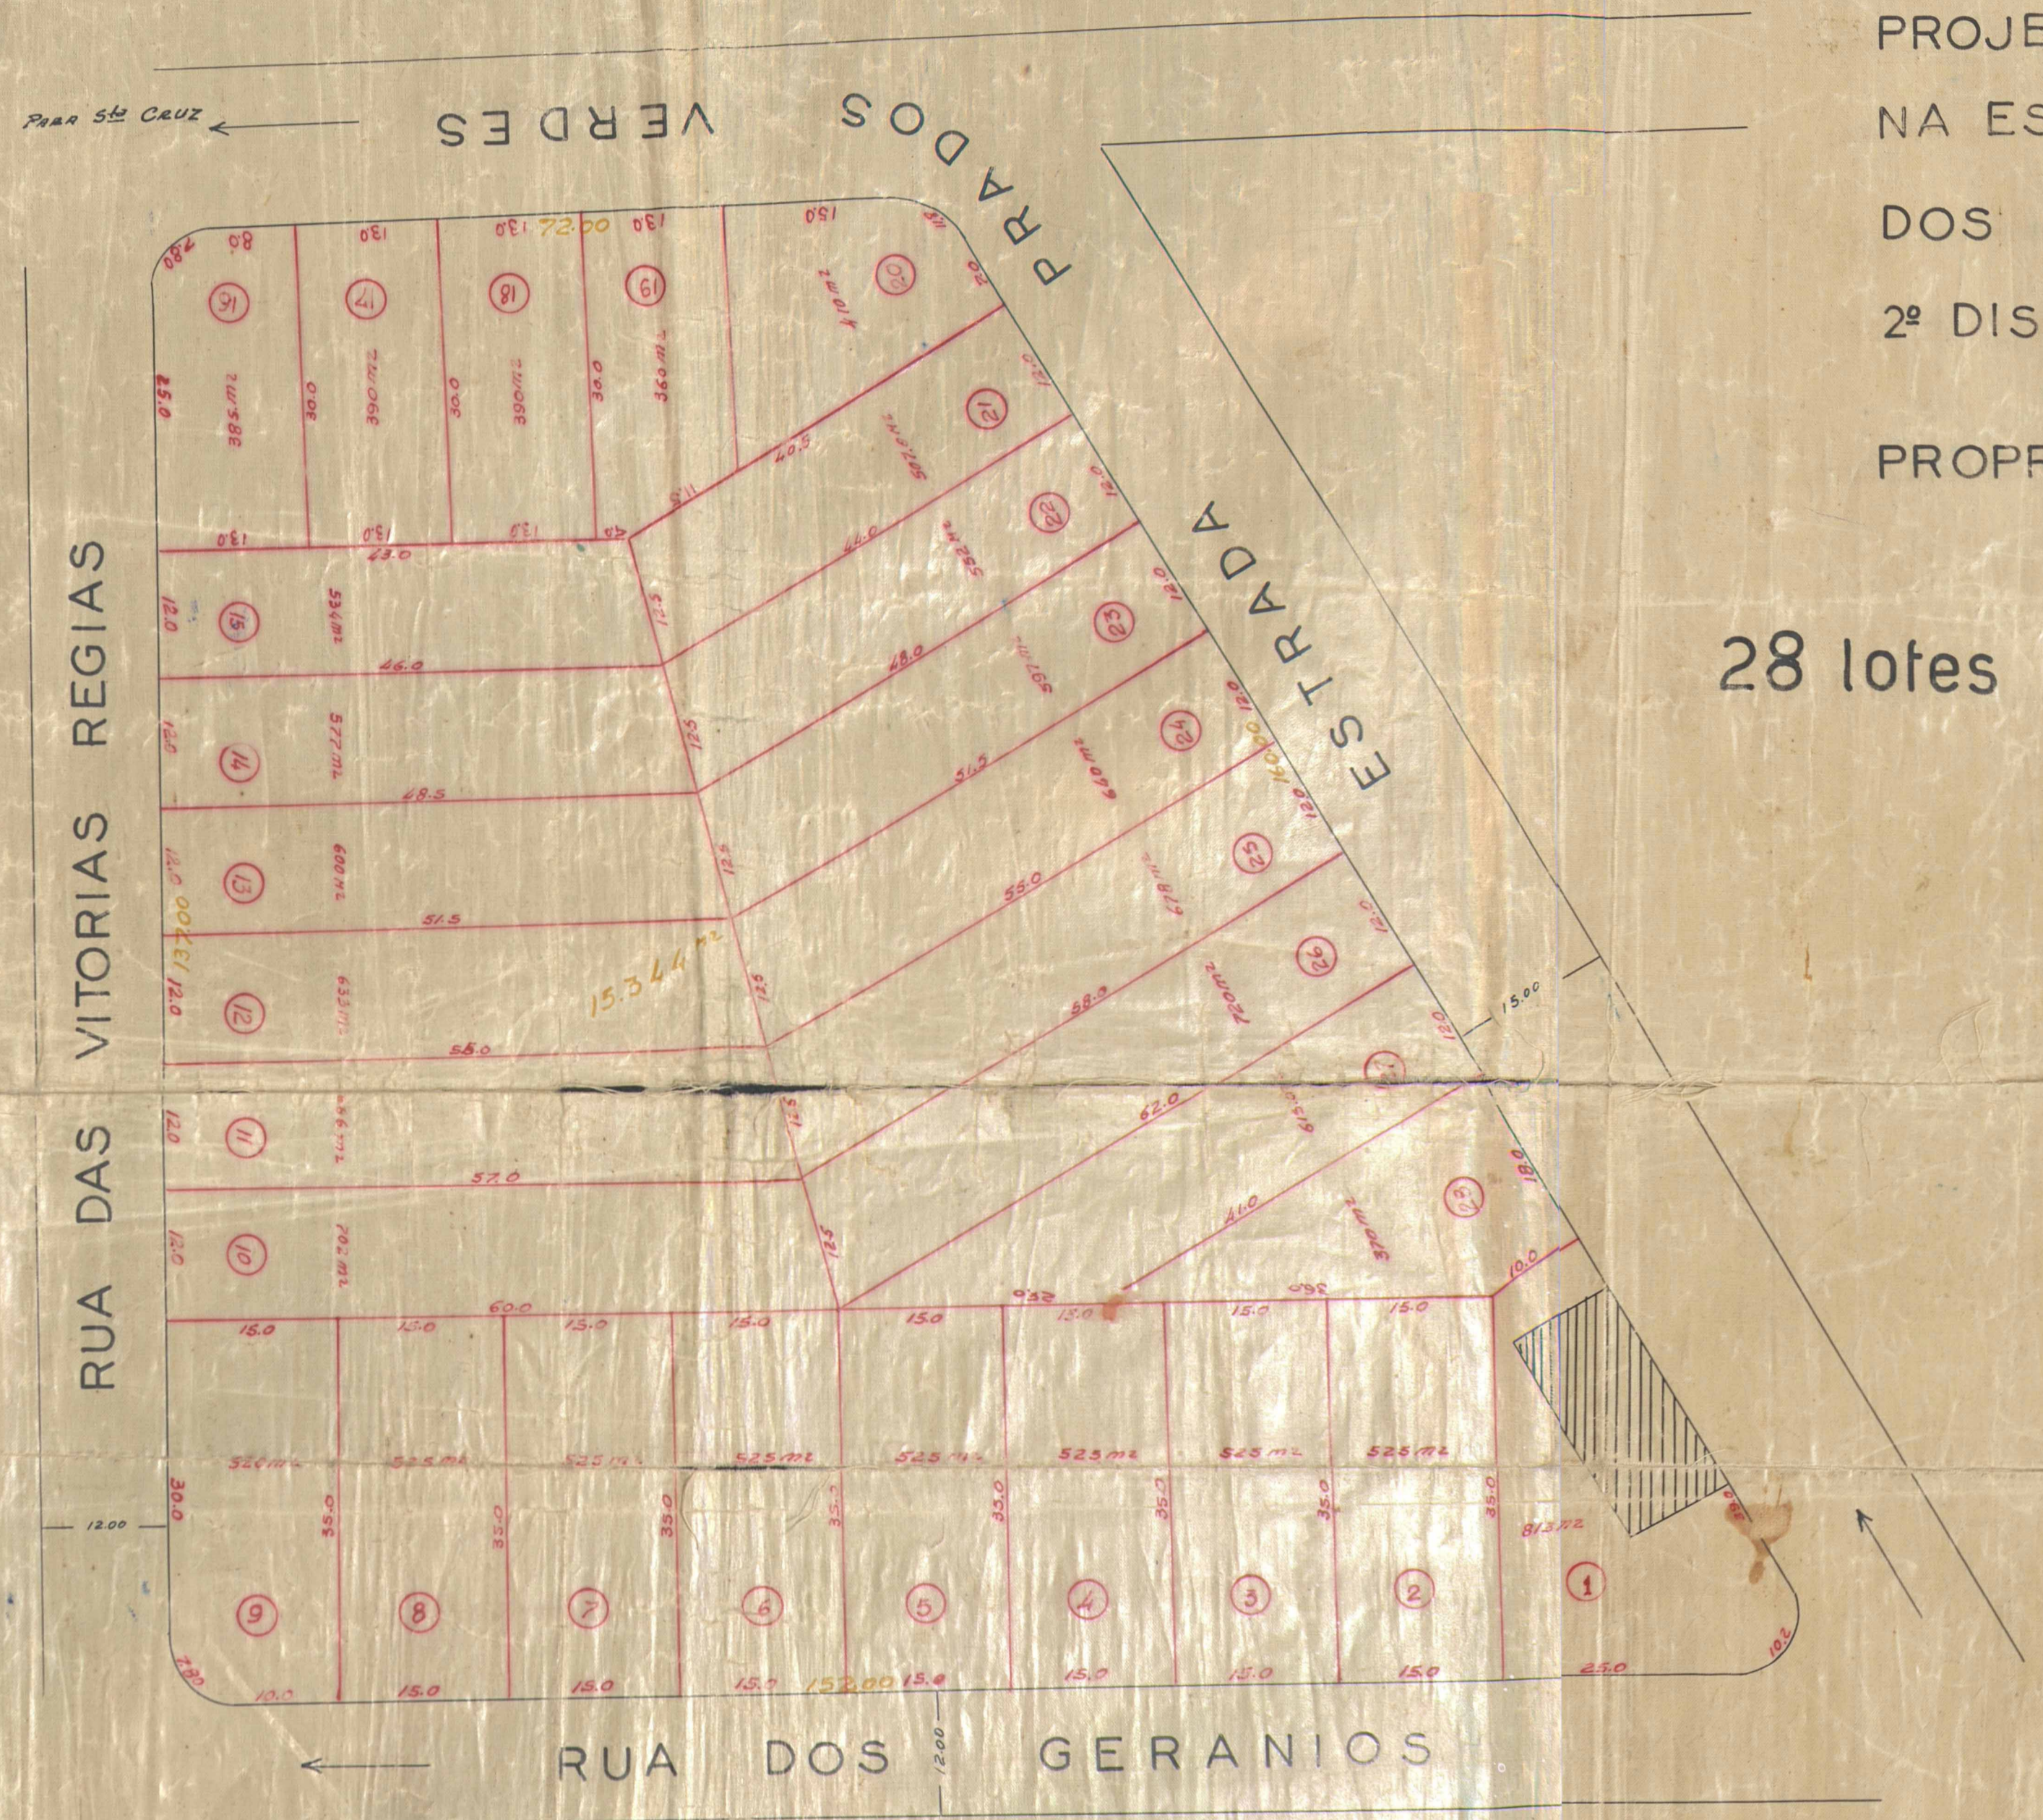

28 lotes

ESC: 1/500

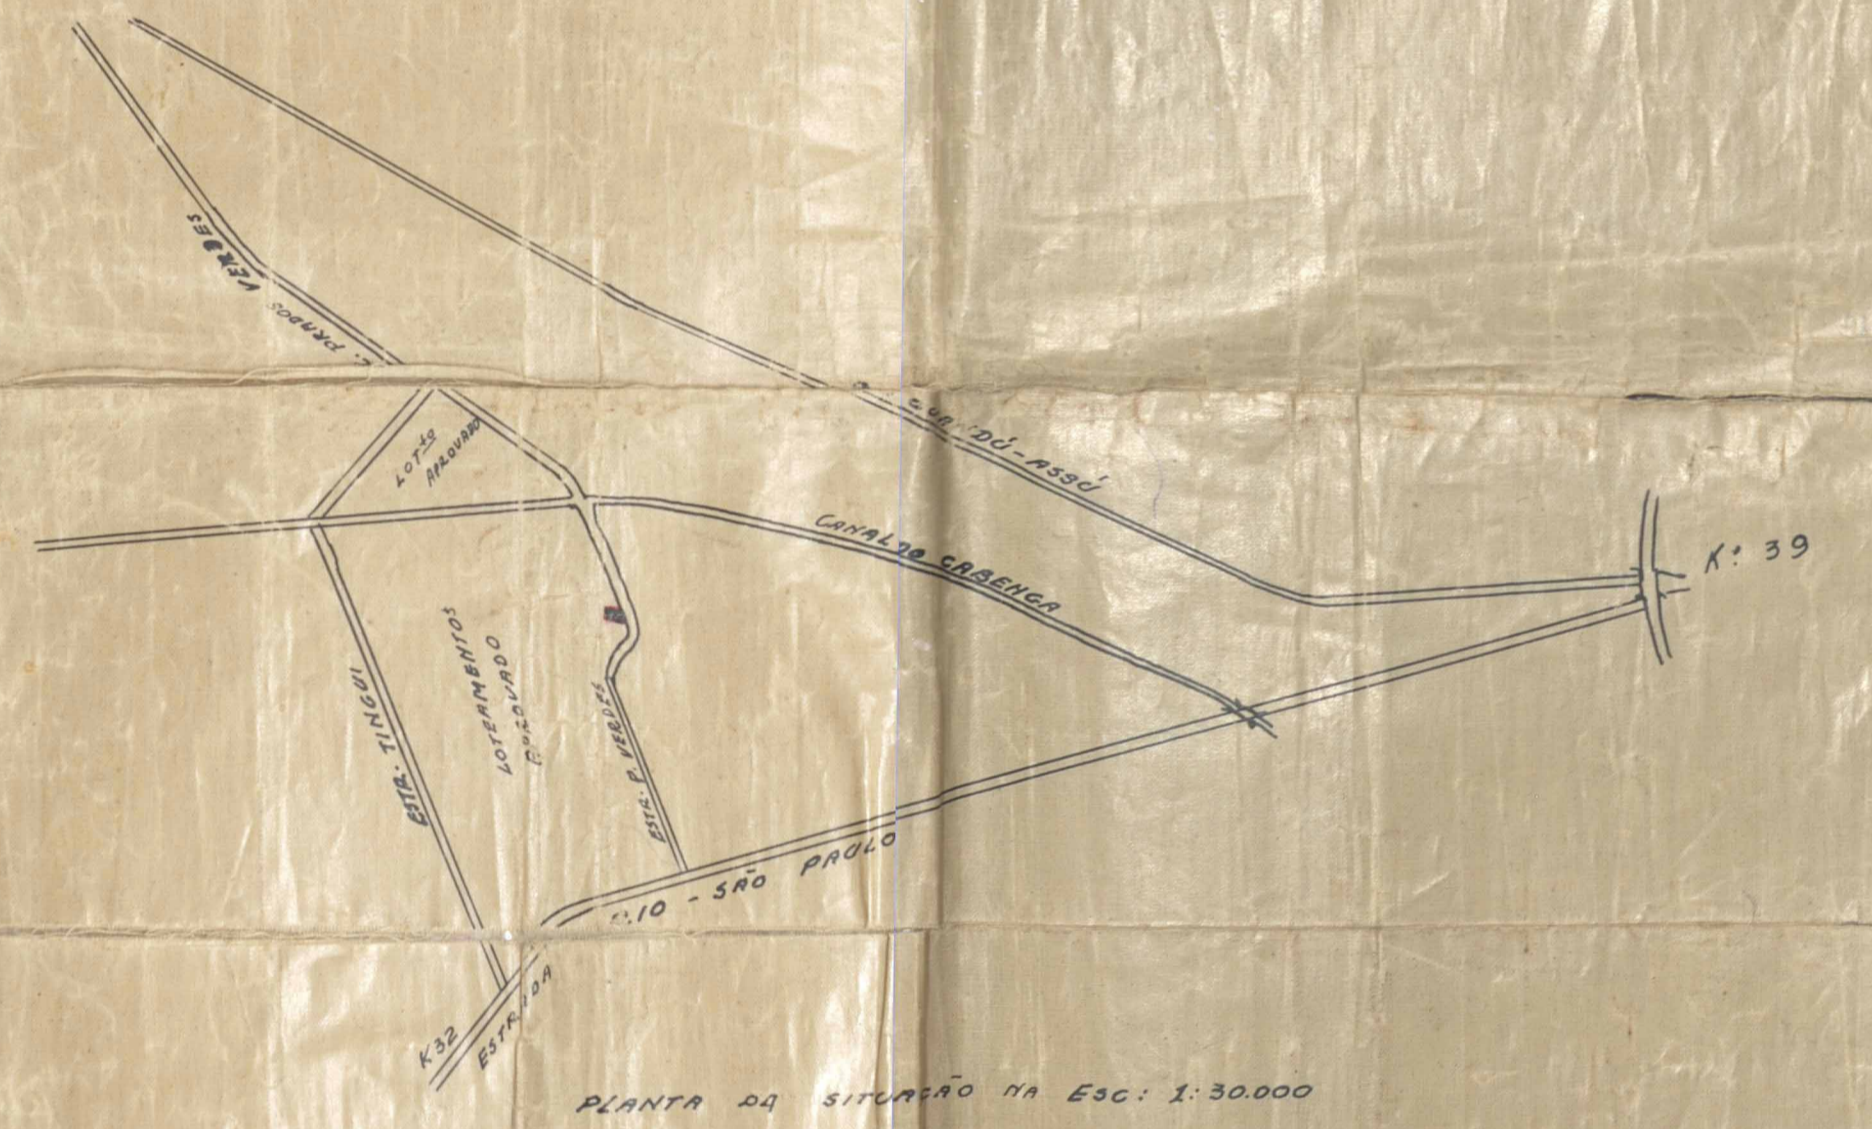

PLANTA DA SITUAÇÃO NA ESC: 1:30000

PROJETO DE RELOTEAMENTO  
 5º Loteamento  
 16-12-56  
 Manoel Maciel  
 Engenheiro

ENGENHEIRO MANOEL MACIEL  
 PROPRIETÁRIO Comp. de Expansão Territorial

Prefeitura Municipal de Nova Iguaçu  
 DIVISÃO DE VIAÇÃO E OBRAS  
 PLANO DE REMODELAÇÃO  
 Aprovado: em \_\_\_\_\_ de \_\_\_\_\_ de 19\_\_\_\_  
 Valor \_\_\_\_\_  
 Req: nº \_\_\_\_\_



ACERVO DIGITALIZADO



**CEDIM**  
CENTRO DE DOCUMENTAÇÃO E IMAGEM  
INSTITUTO MULTIDISCIPLINAR - UFRRJ



ARQUIVO DE PLANTAS