

FICHA DE META DADOS – CEDIM 2019/1	
Nome da Pasta	Arquivo de Plantas da Prefeitura da Cidade de Nova Iguaçu
Autor/Instituição	Secretaria Municipal de Infraestrutura- SEMIF/ Subsecretaria de Urbanismo de Nova Iguaçu.
Número de Documentos	2
Quantidade e tipo de documentação	Uma planta de loteamento
Dia/ Mês/Ano	25/08/1958
Série	101/58
Formato	A0
Resumo	O acervo contempla tanto plantas residenciais e comerciais, quanto plantas de loteamento na cidade de Nova Iguaçu na primeira metade do século XX. Depositadas junto a Secretaria Municipal de Infraestrutura-SEMIF/Subsecretaria de Urbanismo de Nova Iguaçu, a documentação possui dados como nome do proprietário, logradouro, dimensões do terreno e profissional responsável pela obra. Dentre as plantas já digitalizadas, está o prédio da câmara Municipal, edificada em 1907 sendo posteriormente ocupado pela Prefeitura Municipal até sua demolição em 1964. Loteamento de bairros inteiros como Austin, Vila Anita e Caiçara. A maior parte da documentação



MINISTÉRIO DA EDUCAÇÃO
UNIVERSIDADE FEDERAL RURAL DO RIO DE JANEIRO
INSTITUTO MULTIDISCIPLINAR – CAMPUS NOVA IGUAÇU
CENTRO DE DOCUMENTAÇÃO E IMAGEM



	encontra-se em bom estado, mas também pode conter marcas de dobraduras e desgaste pelo manuseio contínuo.
Palavras-Chave	Planta; Nova Iguaçu; Loteamento Parque Olimpia;
Notas explicativas	***

101/58

P.M.N.S.

Propriedade de de
Paul Weik

Waternon to. Parque

Olimpia

Proc. 10602/58

Ap. 9/9/58



mapa é Circunscrito

AT

JARDIM GUARU


LOTEAMENTO PARQUE OLIMPIA

MUNICÍPIO DE NOVA IGUAÇU

Est. do RIO de JANEIRO

PROPRIEDADE de PAUL LUIK

ESCALA 1:500

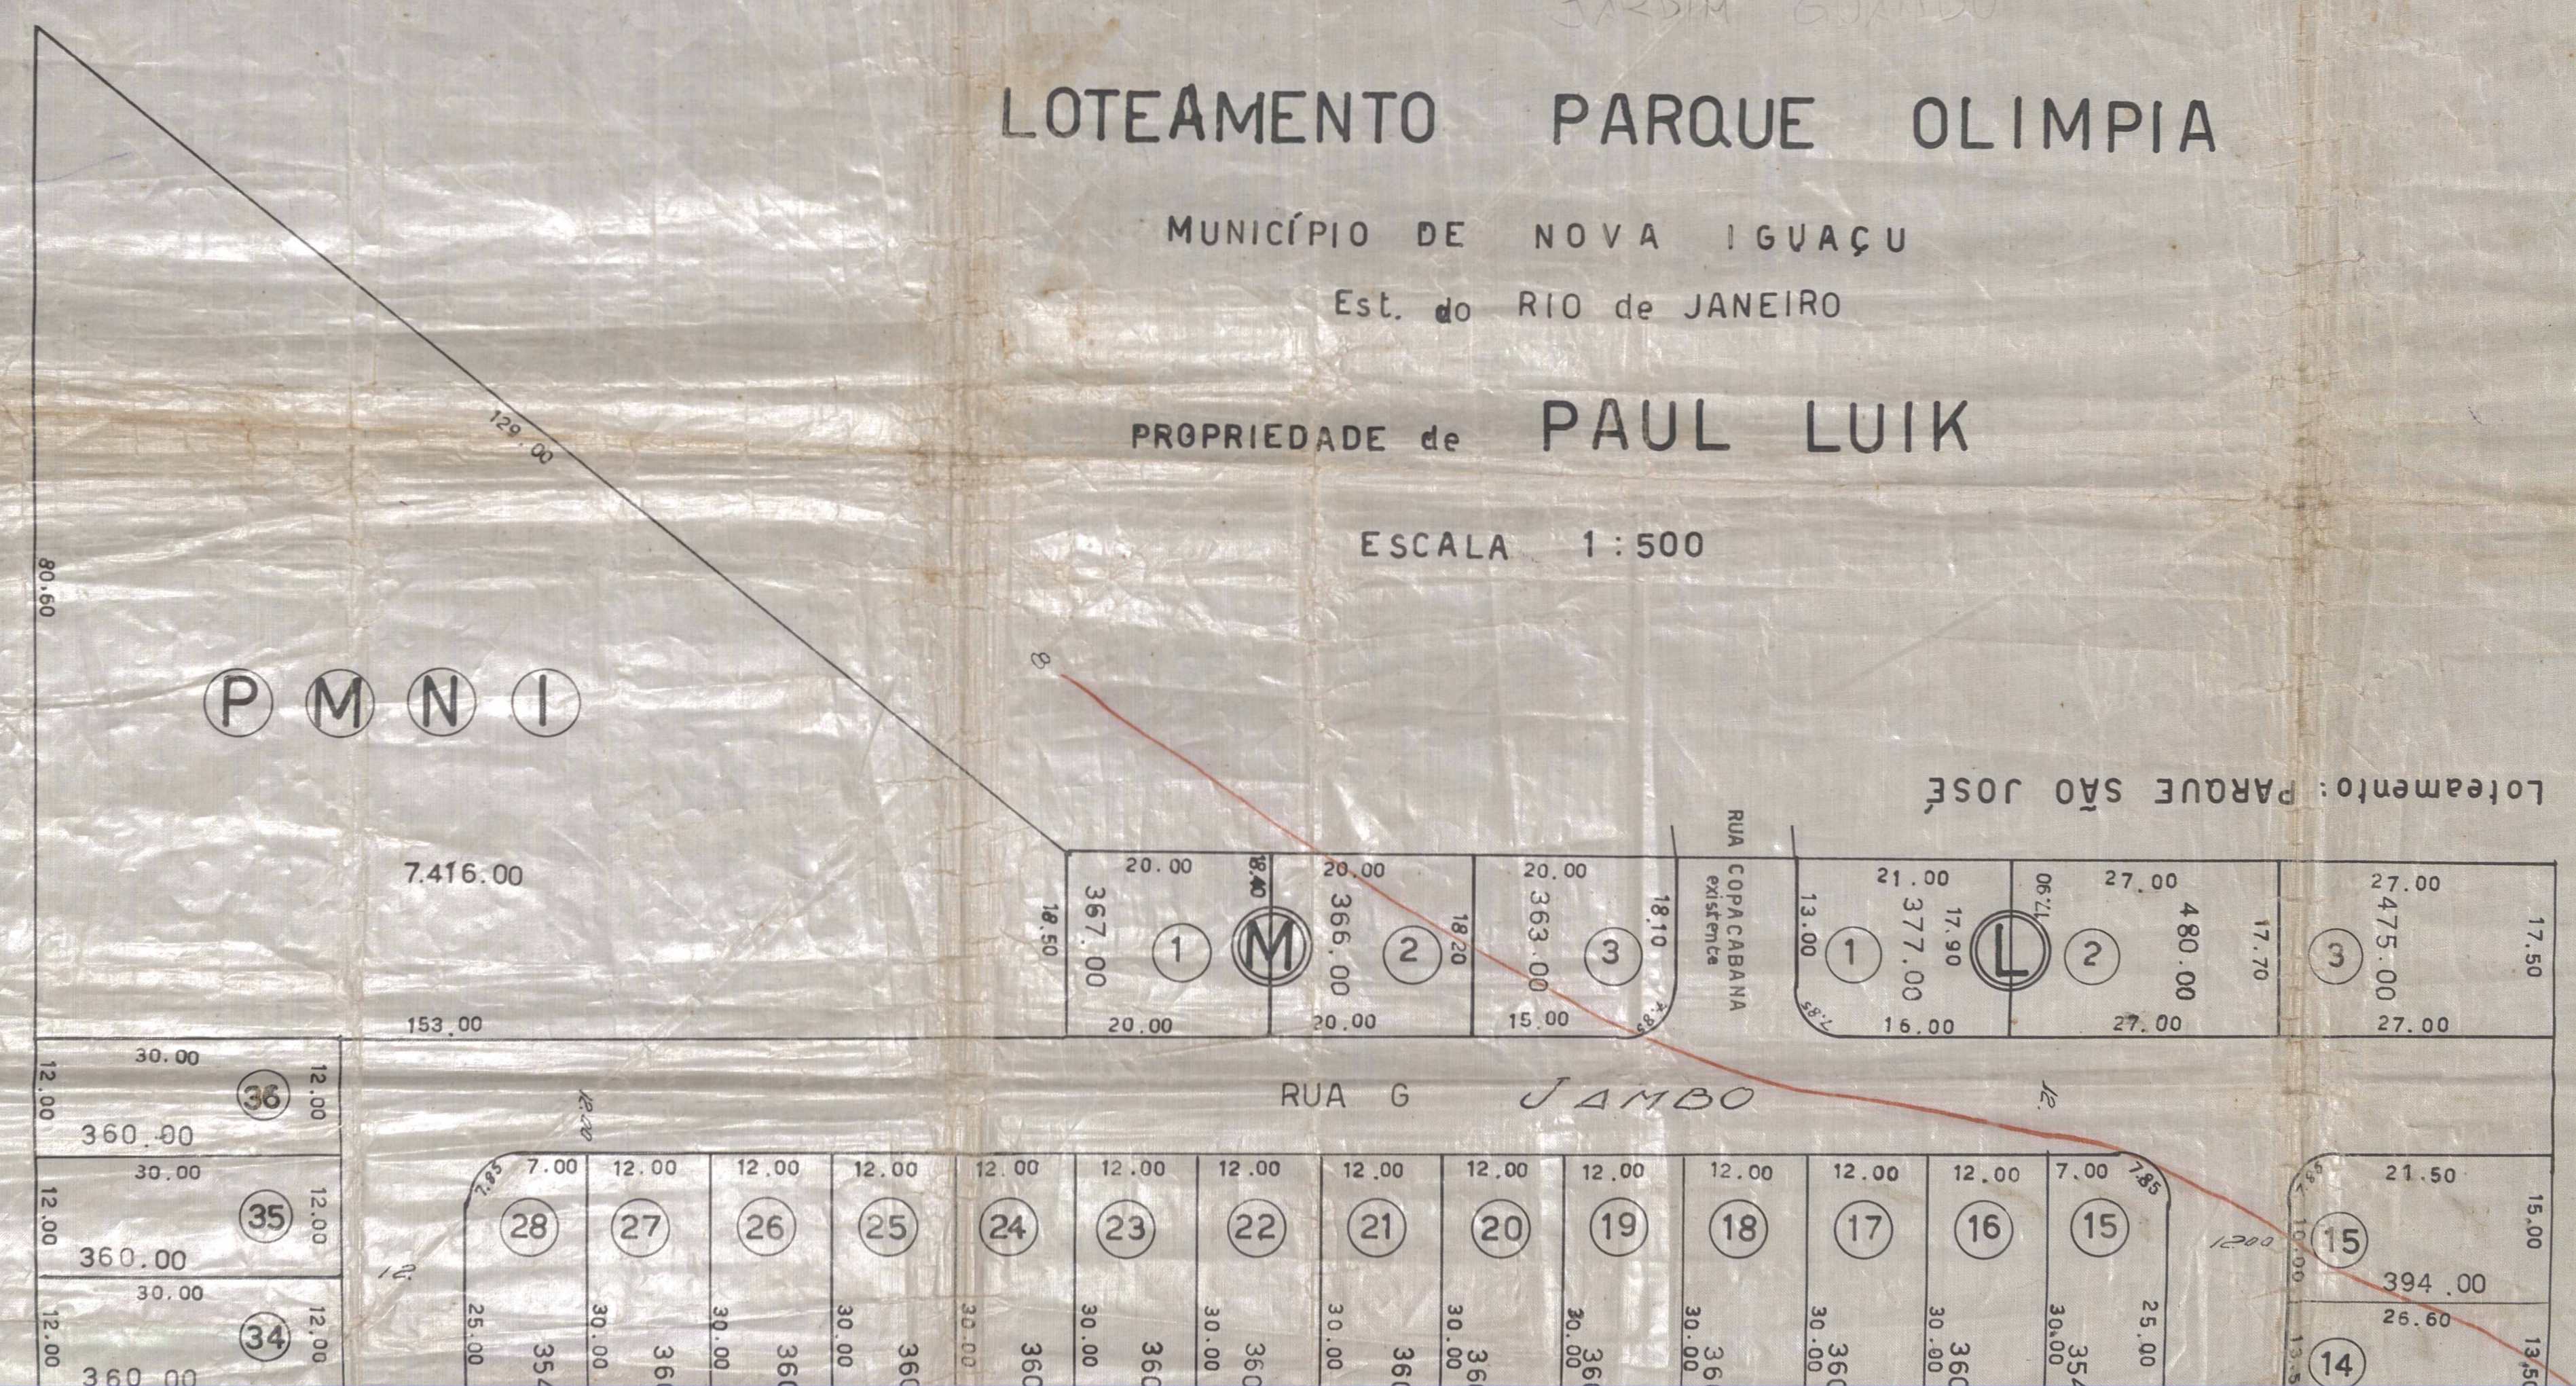

Lotamento: PARQUE SÃO JOSÉ

P M N I

7.416.00

153.00

RUA G JAMBO

RUA COPACABANA existente



map e' corrigido


JARDIM GUARDU

LOTEAMENTO PARQUE OLIMPIA

MUNICÍPIO DE NOVA IGUAÇU
Est. do RIO de JANEIRO

PROPRIEDADE de **PAUL LUIK**

ESCALA 1 : 500

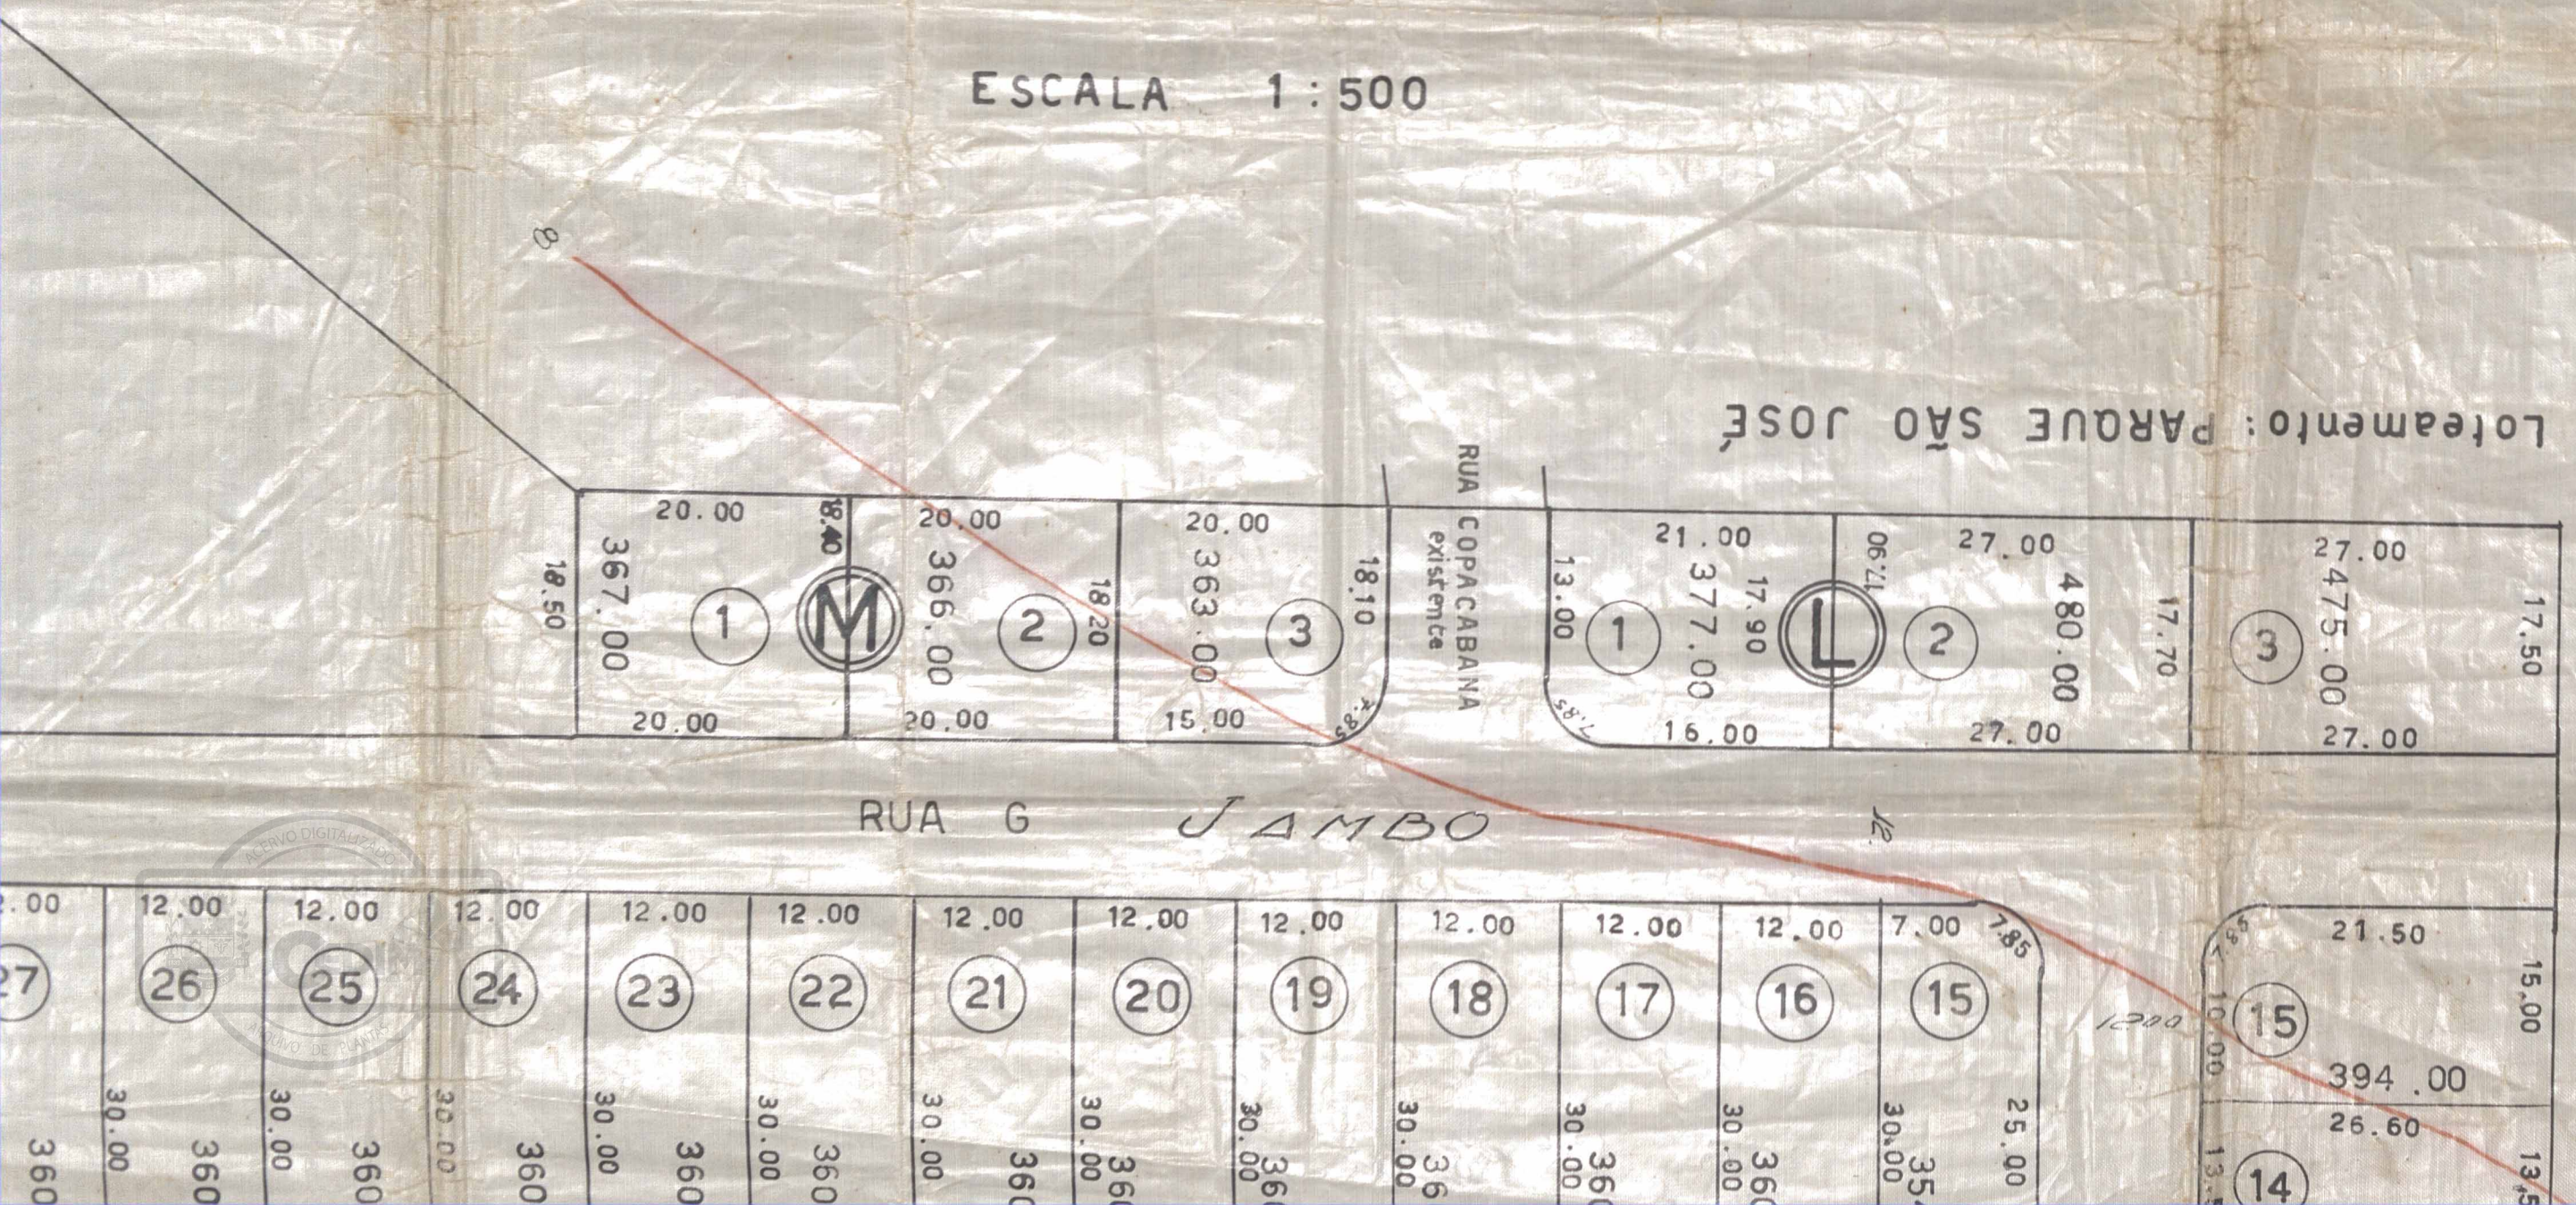

P. M. N. I.
ARQUIVO DA C. M. E.
PLANILHA: 101/58

RUA G ZAMBO

2.00	12.00	12.00	12.00	12.00	12.00	12.00	12.00	12.00	12.00	12.00	12.00	7.00	7.85
(27)	(26)	(25)	(24)	(23)	(22)	(21)	(20)	(19)	(18)	(17)	(16)	(15)	25.00
360.00	360.00	360.00	360.00	360.00	360.00	360.00	360.00	360.00	360.00	360.00	360.00	354.00	30.00
2.00	12.00	12.00	12.00	12.00	12.00	12.00	12.00	12.00	12.00	12.00	12.00	12.00	25.00
(2)	(3)	(4)	(5)	(6)	(7)	(8)	(9)	(10)	(11)	(12)	(13)	(14)	7.00
2.00	12.00	12.00	12.00	12.00	12.00	12.00	12.00	12.00	12.00	12.00	12.00	7.00	7.85

RUA F TURQUEZA

2.00	12.00	12.00	12.00	12.00	12.00	12.00	12.00	12.00	12.00	12.00	12.00	7.00	7.85
(27)	(26)	(25)	(24)	(23)	(22)	(21)	(20)	(19)	(18)	(17)	(16)	(15)	25.00
360.00	360.00	360.00	360.00	360.00	360.00	360.00	360.00	360.00	360.00	360.00	360.00	354.00	30.00
2.00	12.00	12.00	12.00	12.00	12.00	12.00	12.00	12.00	12.00	12.00	12.00	12.00	25.00
(2)	(3)	(4)	(5)	(6)	(7)	(8)	(9)	(10)	(11)	(12)	(13)	(14)	7.00
2.00	12.00	12.00	12.00	12.00	12.00	12.00	12.00	12.00	12.00	12.00	12.00	7.00	7.85

RUA E TAMBODI

2.00	12.00	12.00	12.00	12.00	12.00	12.00	12.00	12.00	12.00	12.00	12.00	7.00	7.85
(27)	(26)	(25)	(24)	(23)	(22)	(21)	(20)	(19)	(18)	(17)	(16)	(15)	25.00
360.00	360.00	360.00	360.00	360.00	360.00	360.00	360.00	360.00	360.00	360.00	360.00	354.00	30.00
2.00	12.00	12.00	12.00	12.00	12.00	12.00	12.00	12.00	12.00	12.00	12.00	12.00	25.00
(2)	(3)	(4)	(5)	(6)	(7)	(8)	(9)	(10)	(11)	(12)	(13)	(14)	7.00
2.00	12.00	12.00	12.00	12.00	12.00	12.00	12.00	12.00	12.00	12.00	12.00	7.00	7.85

(15)	15.00	21.50
(14)	13.50	394.00
(13)	13.50	26.60
(12)	13.50	360.00
(11)	13.50	26.60
(10)	13.50	360.00
(9)	13.50	26.70
(8)	13.50	361.00
(7)	13.50	26.70
(6)	13.50	361.00
(5)	13.50	26.80
(4)	13.50	362.00
(3)	13.50	26.80
(2)	13.50	363.00
(1)	13.50	26.90
(15)	13.50	363.00
(14)	13.50	26.90
(13)	13.50	364.00
(12)	13.50	27.00
(11)	13.50	364.00
(10)	13.50	27.00
(9)	13.50	364.00
(8)	13.50	27.00
(7)	13.50	365.00
(6)	13.50	27.00
(5)	13.50	365.00
(4)	13.50	27.10
(3)	13.50	366.00
(2)	13.50	27.10

LEGENDA

ÁREA DOS LOTES	86 135
ÁREA DAS RUAS	23 263
ÁREA P.M.N.I.	7 416
Area total	116 814

TODOS OS RÁIOS DE ESQUINAS
SÃO DE = 5.00 ms.

SARRESENCS

RUA H

RUA C ADANTELA

12.00	12.00	12.00	12.00	12.00	12.00	12.00	12.00	12.00	12.00	12.00	12.00	12.00	7.00	25.00
27	26	25	24	23	22	21	20	19	18	17	16	15	15	25.00
30.00	30.00	30.00	30.00	30.00	30.00	30.00	30.00	30.00	30.00	30.00	30.00	30.00	30.00	30.00
360.00	360.00	360.00	360.00	360.00	360.00	360.00	360.00	360.00	360.00	360.00	360.00	360.00	354.00	354.00
12.00	12.00	12.00	12.00	12.00	12.00	12.00	12.00	12.00	12.00	12.00	12.00	12.00	12.00	12.00
2	3	4	5	6	7	8	9	10	11	12	13	14	14	25.00
30.00	30.00	30.00	30.00	30.00	30.00	30.00	30.00	30.00	30.00	30.00	30.00	30.00	30.00	30.00
360.00	360.00	360.00	360.00	360.00	360.00	360.00	360.00	360.00	360.00	360.00	360.00	360.00	354.00	354.00
12.00	12.00	12.00	12.00	12.00	12.00	12.00	12.00	12.00	12.00	12.00	12.00	12.00	7.00	7.00

RUA BRISABELA

12.00	12.00	12.00	12.00	12.00	12.00	12.00	12.00	12.00	12.00	12.00	12.00	12.00	7.00	25.00
27	26	25	24	23	22	21	20	19	18	17	16	15	15	25.00
30.00	30.00	30.00	30.00	30.00	30.00	30.00	30.00	30.00	30.00	30.00	30.00	30.00	30.00	30.00
360.00	360.00	360.00	360.00	360.00	360.00	360.00	360.00	360.00	360.00	360.00	360.00	360.00	354.00	354.00
12.00	12.00	12.00	12.00	12.00	12.00	12.00	12.00	12.00	12.00	12.00	12.00	12.00	12.00	12.00
2	3	4	5	6	7	8	9	10	11	12	13	14	14	25.00
30.00	30.00	30.00	30.00	30.00	30.00	30.00	30.00	30.00	30.00	30.00	30.00	30.00	30.00	30.00
360.00	360.00	360.00	360.00	360.00	360.00	360.00	360.00	360.00	360.00	360.00	360.00	360.00	354.00	354.00
12.00	12.00	12.00	12.00	12.00	12.00	12.00	12.00	12.00	12.00	12.00	12.00	12.00	7.00	7.00

Estrada Rio - São Paulo (ANTIGO LEITO)

M 110

371.00	13.50
27.50	13.50
371.00	13.50
27.50	13.50
372.00	13.50
27.60	13.50
373.00	13.50
27.60	13.50
373.00	13.50
27.70	13.50
360.00	13.50
27.70	13.50
361.00	13.50
27.80	13.50
361.00	13.50
27.80	13.50
362.00	13.50
27.90	13.50
363.00	13.50
27.90	13.50
357.00	13.50
27.90	13.50



Proprietario: p.p. Paul Luk
Otto Ant Hoff

Engenheiro: Jacupir Barbosa & Araújo
Assimilados C. A. S. J. B.
de Recife

Área matriculada em plano
p. 110

APROVO, sujeitando-se o
Requerente ao cumprimento das
obrigações que assumiu
assinar na B. A. o
13.16.13/8.9.58
Em 17/11/58

Prefeito
Preteitura Municipal de Nova
DIVISÃO DE ENGENHARIA
PLANO DE REMODELAÇÃO
aprovado em 25 de 8 de 1958
Estimamento Rural

Valor 239. Later
Req. n. 10402-58
Paul Luk



ACERVO DIGITALIZADO



CEDIM
CENTRO DE DOCUMENTAÇÃO E IMAGEM
INSTITUTO MULTIDISCIPLINAR - UFRRJ



ARQUIVO DE PLANTAS