

FICHA DE META DADOS – CEDIM 2019/1	
Nome da Pasta	Arquivo de Plantas da Prefeitura da Cidade de Nova Iguaçu
Autor/Instituição	Secretaria Municipal de Infraestrutura- SEMIF/ Subsecretaria de Urbanismo de Nova Iguaçu.
Número de Documentos	2
Quantidade e tipo de documentação	Uma planta de desmembramento
Dia/ Mês/Ano	30/09/1958
Série	110/58
Formato	Personalizado
Resumo	O acervo contempla tanto plantas residenciais e comerciais, quanto plantas de loteamento na cidade de Nova Iguaçu na primeira metade do século XX. Depositadas junto a Secretaria Municipal de Infraestrutura-SEMIF/Subsecretaria de Urbanismo de Nova Iguaçu, a documentação possui dados como nome do proprietário, logradouro, dimensões do terreno e profissional responsável pela obra. Dentre as plantas já digitalizadas, está o prédio da câmara Municipal, edificada em 1907 sendo posteriormente ocupado pela Prefeitura Municipal até sua demolição em 1964. Loteamento de bairros inteiros como Austin, Vila Anita e Caiçara. A maior parte da documentação



MINISTÉRIO DA EDUCAÇÃO
UNIVERSIDADE FEDERAL RURAL DO RIO DE JANEIRO
INSTITUTO MULTIDISCIPLINAR – CAMPUS NOVA IGUAÇU
CENTRO DE DOCUMENTAÇÃO E IMAGEM



	encontra-se em bom estado, mas também pode conter marcas de dobraduras e desgaste pelo manuseio contínuo.
Palavras-Chave	Planta; Nova Iguaçu; Avenida Santos Dumont; Rua Comendador Soares;
Notas explicativas	***

ACERVO DIGITALIZADO



CEDIM
CENTRO DE DOCUMENTAÇÃO E IMAGEM
INSTITUTO MULTIDISCIPLINAR - UFRJ



ARQUIVO DE PLANTAS

PLANTA PARA DESMEMBRAMENTO DE UMA ÁREA
 COM 300,00 m². DE UM TERRENO SITUADO A
 AV. SANTOS DUMONT. EM NOVA IGUAÇU N.º 501 FUNDOS
 ESC. 1:500



P. M. N. I.
 ARQUIVO DA D. E.
 PLANTA N.º 110-17

ÁREA TOTAL = 1.738,20 m²
 ÁREA DO SR. ANTONIO F. DE MELO 1.438,20 m².
 ÁREA REMANESCENTE 300,00 m².

Tendo Especificado a área para desmembramento
 o prop.
 Mario de Almeida

José Augusto Soares & Cia.
 Eng.º
 Curitiba - Paraná

Município de Nova Iguaçu
 DIVISÃO DE ENGENHARIA
 PLANO DE REMODELAÇÃO
 Aprovado em 30 de 9 de 1938
 Desmembramento
 Urbano
 Valor 1 lote
 2512/8
 Antônio Soares
 J. Soares

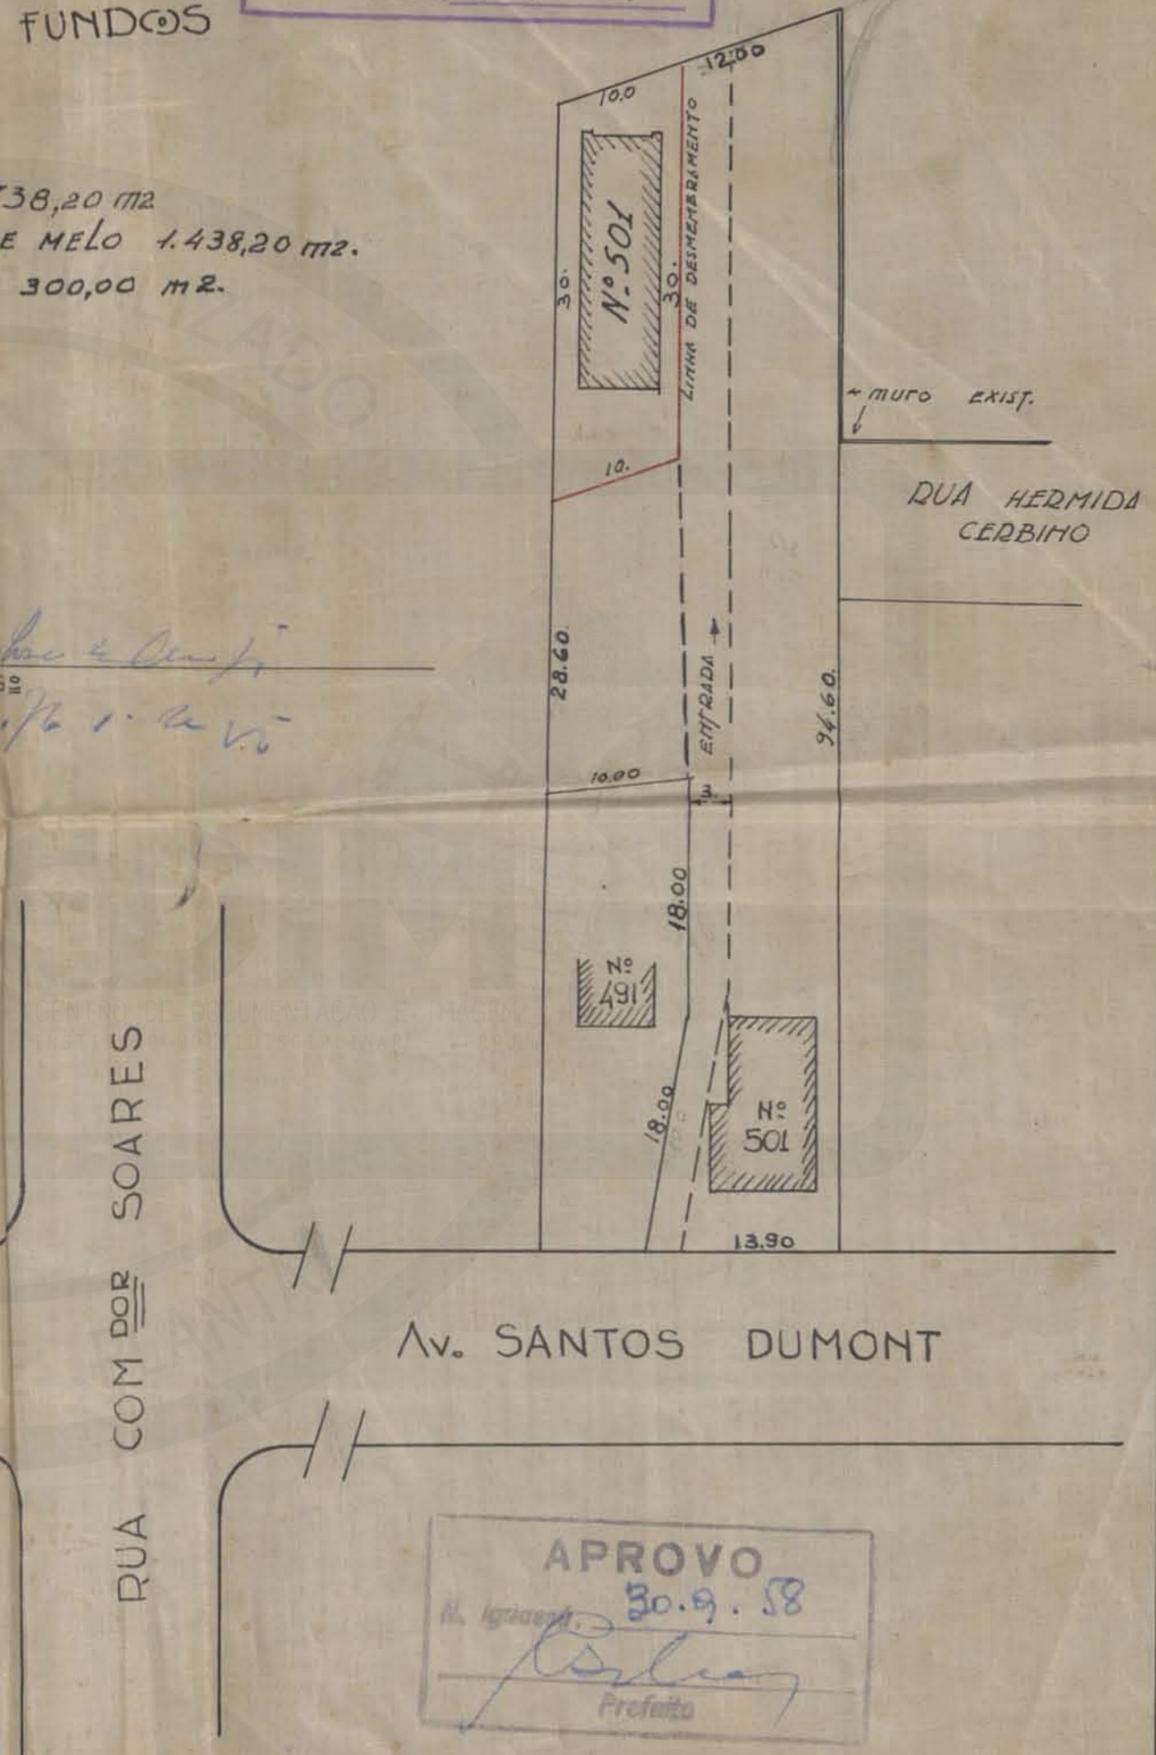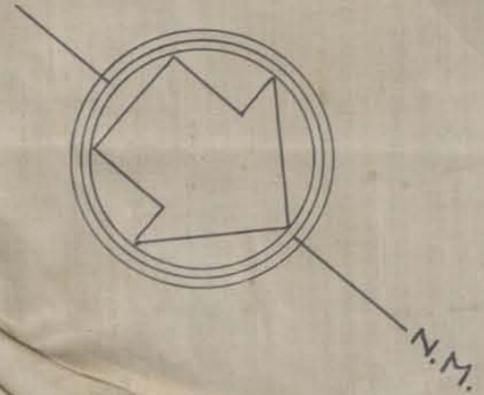

APROVO
 30.9.38
 Prefeito