

<b>FICHA DE META DADOS – CEDIM 2019/1</b>	
<b>Nome da Pasta</b>	Arquivo de Plantas da Prefeitura da Cidade de Nova Iguaçu
<b>Autor/Instituição</b>	Secretaria Municipal de Infraestrutura- SEMIF/ Subsecretaria de Urbanismo de Nova Iguaçu.
<b>Número de Documentos</b>	2
<b>Quantidade e tipo de documentação</b>	Uma planta de loteamento
<b>Dia/ Mês/Ano</b>	27/01/1958
<b>Série</b>	113/58
<b>Formato</b>	Personalizado
<b>Resumo</b>	O acervo contempla tanto plantas residenciais e comerciais, quanto plantas de loteamento na cidade de Nova Iguaçu na primeira metade do século XX. Depositadas junto a Secretaria Municipal de Infraestrutura-SEMIF/Subsecretaria de Urbanismo de Nova Iguaçu, a documentação possui dados como nome do proprietário, logradouro, dimensões do terreno e profissional responsável pela obra. Dentre as plantas já digitalizadas, está o prédio da câmara Municipal, edificada em 1907 sendo posteriormente ocupado pela Prefeitura Municipal até sua demolição em 1964. Loteamento de bairros inteiros como Austin, Vila Anita e Caiçara. A maior parte da documentação



MINISTÉRIO DA EDUCAÇÃO  
UNIVERSIDADE FEDERAL RURAL DO RIO DE JANEIRO  
INSTITUTO MULTIDISCIPLINAR – CAMPUS NOVA IGUAÇU  
CENTRO DE DOCUMENTAÇÃO E IMAGEM



	encontra-se em bom estado, mas também pode conter marcas de dobraduras e desgaste pelo manuseio contínuo.
<b>Palavras-Chave</b>	Planta; Nova Iguaçu; Estrada do Rio; Rua Jaú; Rua Pacaembu;
<b>Notas explicativas</b>	O documento possui dobras devido à conservação

PREFEITURA MUNICIPAL DE NOVA IGUAÇU



L13/S8



PROCESSO: \_\_\_\_\_ / \_\_\_\_\_

REQUERENTE: \_\_\_\_\_

ASSUNTO: Desmemb.

ANDAMENTO DO PROCESSO

DESTINO	DATA	DESTINO	DATA
Nº.	27/02/58		

ANEXO: \_\_\_\_\_  
\_\_\_\_\_  
\_\_\_\_\_

ACERVO DIGITALIZADO

ARQUIVO DE PLANTAS

CEDIP  
CENTRO DE DOCUMENTAÇÃO E IMAGEM  
INSTITUTO MUNICIPAL DE PLANTAS




PLANTA DE RELOTEAMENTO DE UM TERRENO SITUADO A  
 RUA JAU ESQ. DA RUA PACAEMBU 1º DISTRITO DE NIGUAÇU  
 EST. DO RIO

P. M. N. L.  
 ARQUIVO DA P. E.  
 PLANTA Nº 113/58

Prefeitura Municipal de Nova Iguaçu  
 DIVISÃO DE ENGENHARIA  
 PLANO DE REMODELAÇÃO  
 aprovado: em 27 de 1 de 1958  
 Desmembramento  
 Urbano  
 Valor 1 lote  
 Reg. n.º 403/58

APROVO  
 27. 1. 58  
 Prefeito

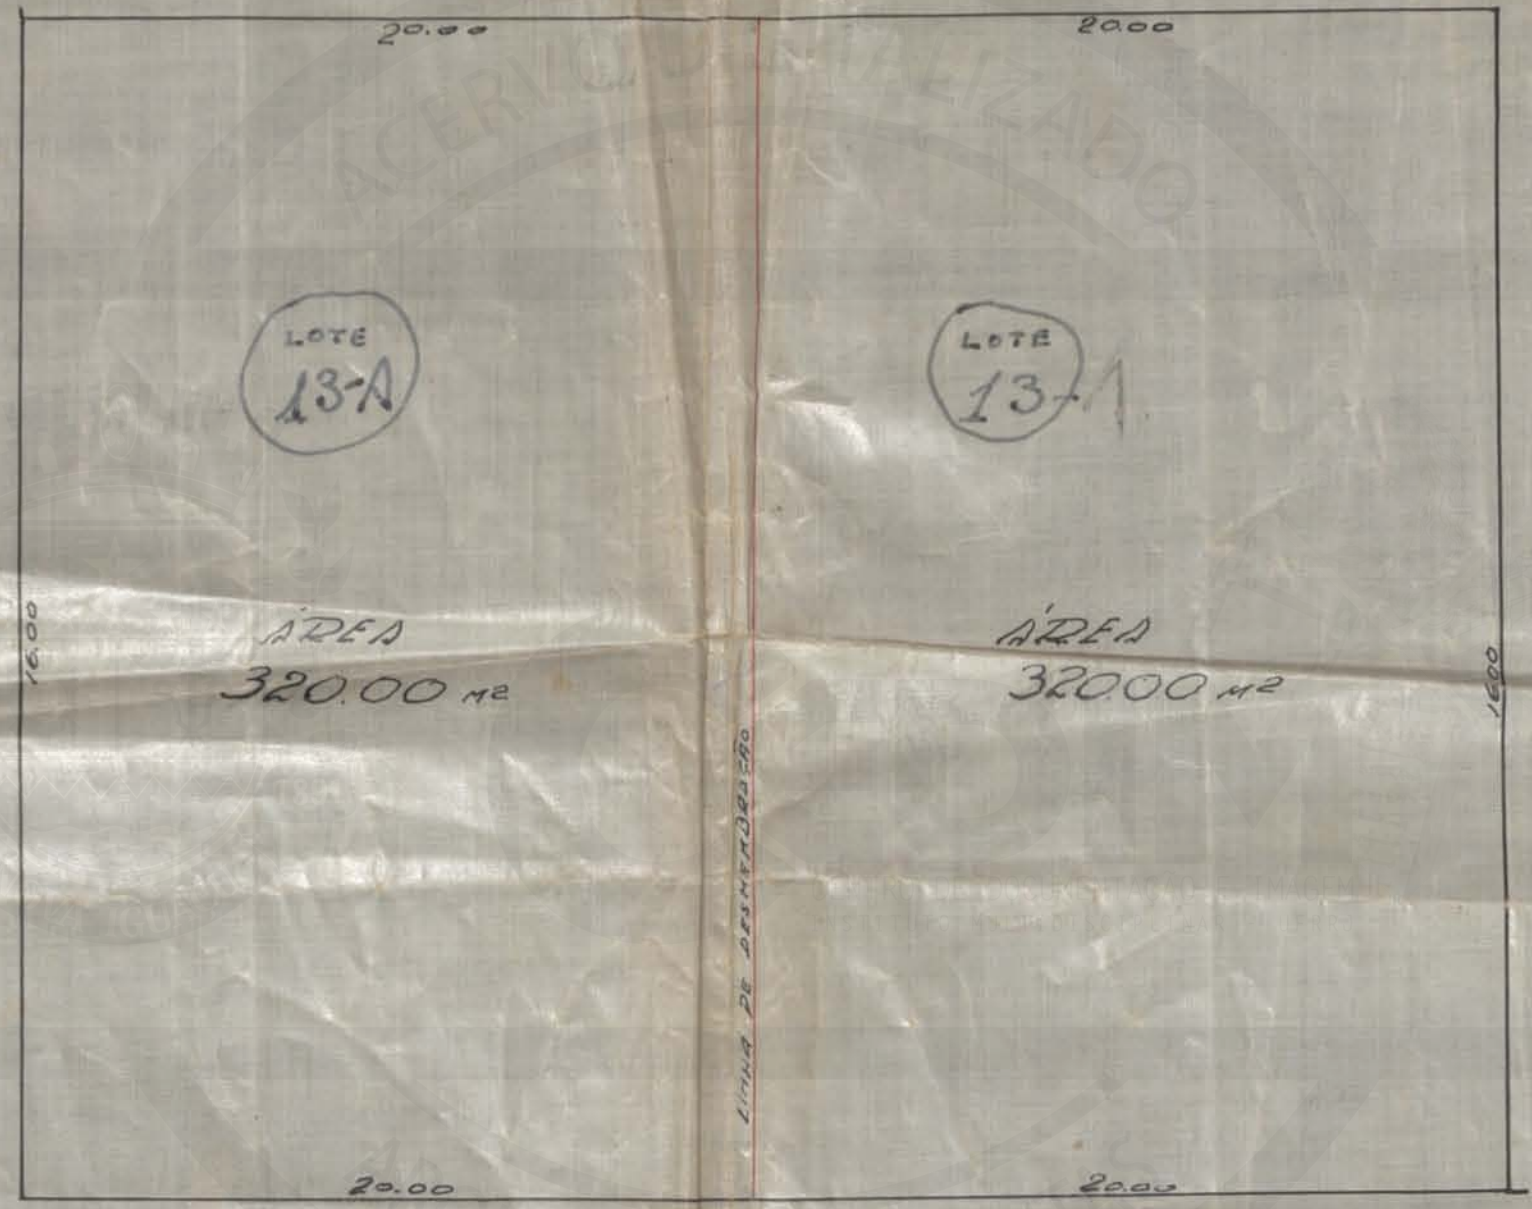

Antônio Ferreira de Menezes  
 propr.

Arquímio Gomes de Araújo  
 Engenheiro  
 P. M. N. L. 113-2-58



escala 1/100



ACERVO DIGITALIZADO



**CEDIM**  
CENTRO DE DOCUMENTAÇÃO E IMAGEM  
INSTITUTO MULTIDISCIPLINAR - UFRRJ



ARQUIVO DE PLANTAS