

<b>FICHA DE META DADOS – CEDIM 2019/1</b>	
<b>Nome da Pasta</b>	Arquivo de Plantas da Prefeitura da Cidade de Nova Iguaçu
<b>Autor/Instituição</b>	Secretaria Municipal de Infraestrutura- SEMIF/ Subsecretaria de Urbanismo de Nova Iguaçu.
<b>Número de Documentos</b>	2
<b>Quantidade e tipo de documentação</b>	Uma planta de desmembramento
<b>Dia/ Mês/Ano</b>	20/10/1958
<b>Série</b>	126/58
<b>Formato</b>	A2
<b>Resumo</b>	O acervo contempla tanto plantas residenciais e comerciais, quanto plantas de loteamento na cidade de Nova Iguaçu na primeira metade do século XX. Depositadas junto a Secretaria Municipal de Infraestrutura-SEMIF/Subsecretaria de Urbanismo de Nova Iguaçu, a documentação possui dados como nome do proprietário, logradouro, dimensões do terreno e profissional responsável pela obra. Dentre as plantas já digitalizadas, está o prédio da câmara Municipal, edificada em 1907 sendo posteriormente ocupado pela Prefeitura Municipal até sua demolição em 1964. Loteamento de bairros inteiros como Austin, Vila Anita e Caiçara. A maior parte da documentação



MINISTÉRIO DA EDUCAÇÃO  
UNIVERSIDADE FEDERAL RURAL DO RIO DE JANEIRO  
INSTITUTO MULTIDISCIPLINAR – CAMPUS NOVA IGUAÇU  
CENTRO DE DOCUMENTAÇÃO E IMAGEM



	encontra-se em bom estado, mas também pode conter marcas de dobraduras e desgaste pelo manuseio contínuo.
<b>Palavras-Chave</b>	Planta; Nova Iguaçu; Travessa Coronel Francisco Soares;
<b>Notas explicativas</b>	***

PREFEITURA MUNICIPAL DE NOVA IGUAÇU



126/58

PROCESSO: \_\_\_\_\_ / \_\_\_\_\_

REQUERENTE: Manoel Gonçalves

ASSUNTO: \_\_\_\_\_

ANDAMENTO DO PROCESSO

DESTINO	DATA	DESTINO	DATA

ANEXO: \_\_\_\_\_  
\_\_\_\_\_  
\_\_\_\_\_




# PLANTA

DE DESMEMBRAMENTO DOS LOTES ONDE SE ACHAM CONSTRUÍDOS OS PRÉDIOS Nº 376 ENTRADA DAS CASAS 2.4.6.8.10.12.14.16 E 1.3.5.7.9.11.13.15 DA TRAVESSA CEL. FRANCISCO SOARES NOVA IGUAÇU 1º DISTRITO - PARA EFEITO DE VENDA -



Prefeitura Municipal de Nova Iguaçu  
DIVISÃO DE ENGENHARIA  
Plano de Remodelação -  
APROVADO em 20 de 10 de 58  
Atribuição: Legalização (Locais)  
Marginal: 276 Casas I-III-IV-VI-VIII-X-XII-XIV e XVI  
Valor: R\$ 825.000,00  
12-863/58  
Paulo Scapi

TRAVESSA  
CEL.  
FRANCISCO  
SOARES

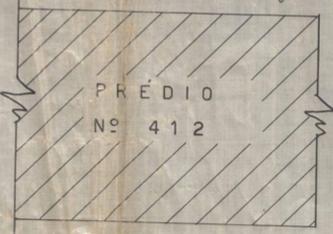

O PROPRIETÁRIO Manoel Soares O ENGENHEIRO Josepito Brito de Araújo  
C.R. 1118 2ª Região

PLANTA DE SITUAÇÃO: ESCALA: 1:150

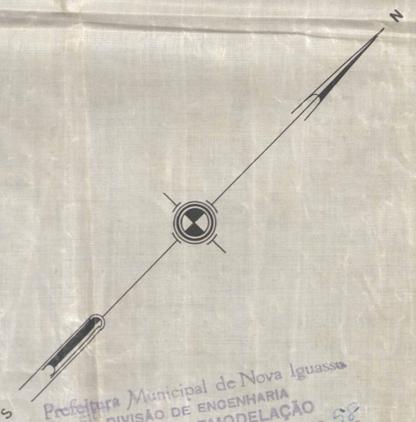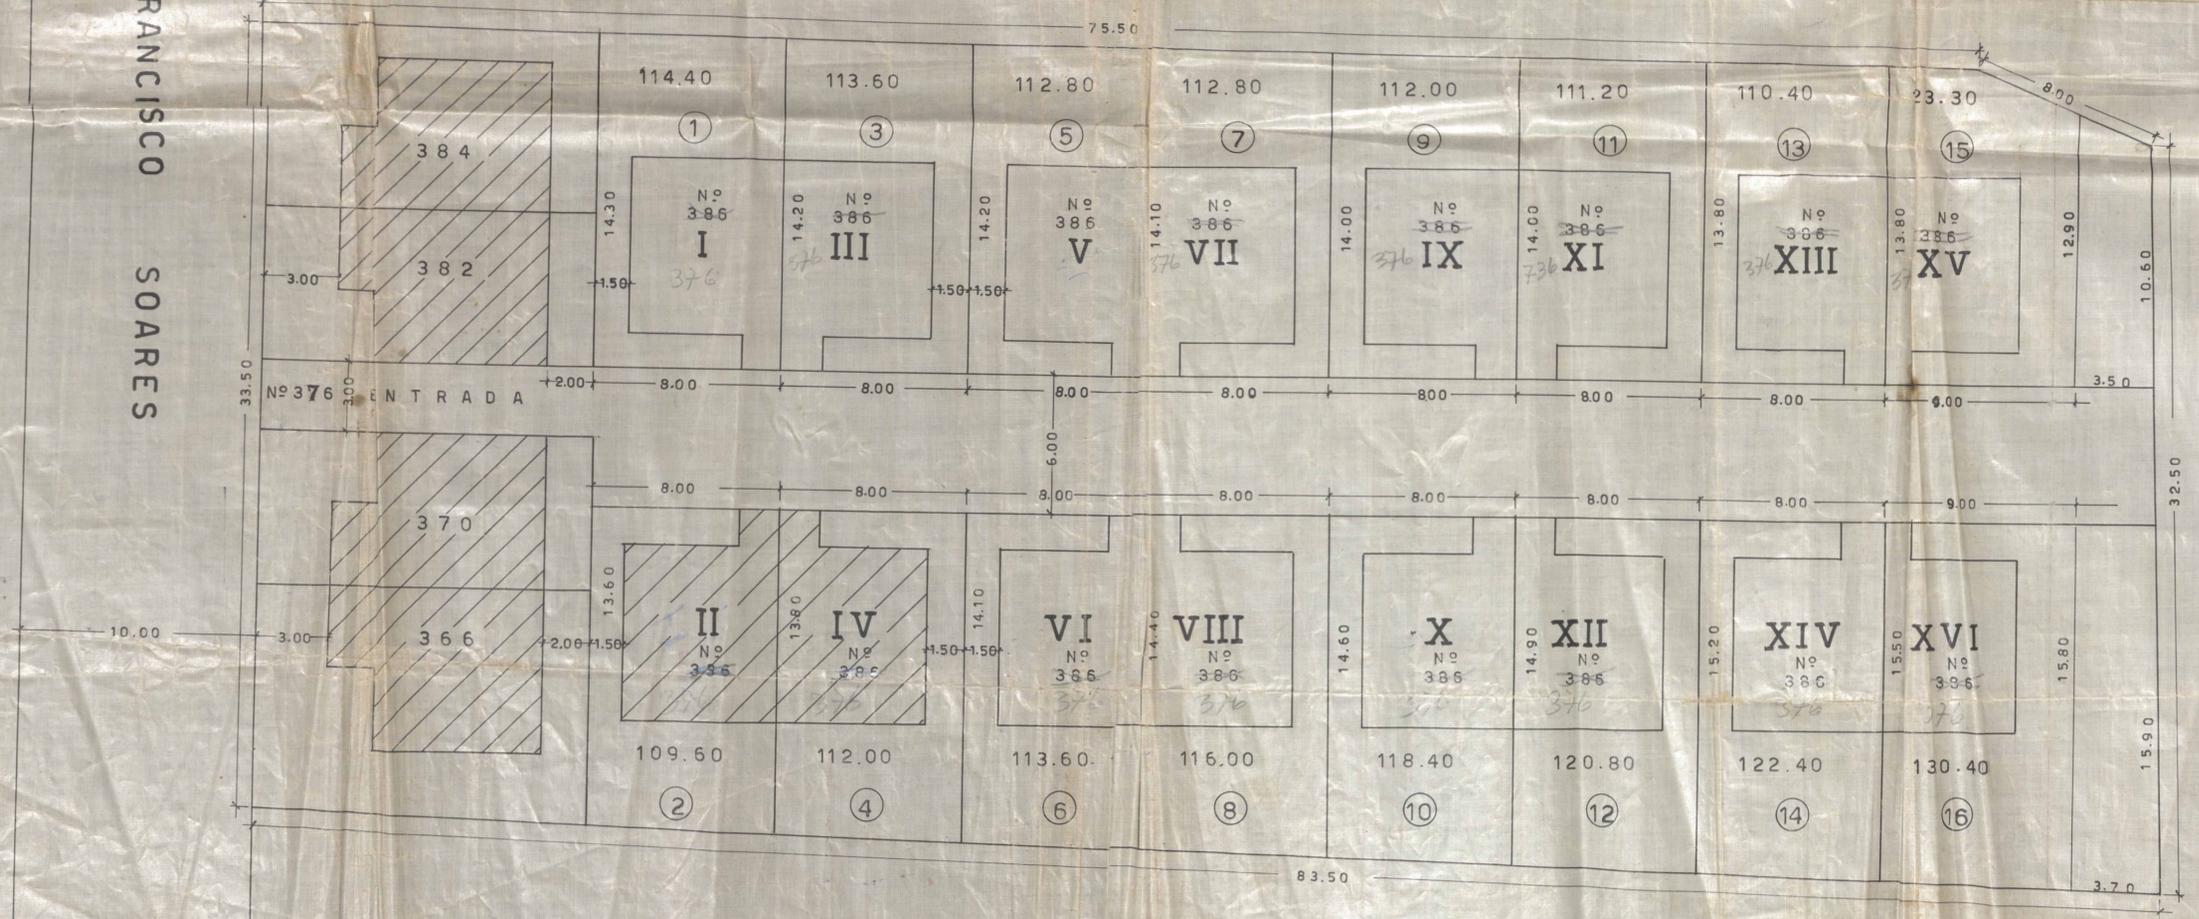

Prefeitura Municipal de Nova Iguaçu  
DIVISÃO DE ENGENHARIA  
PLANO DE REMODELAÇÃO  
Aprovado em 20 de 10 de 58  
Desmembramento  
Votos de 12  
Paulo Scapi

**APROVO**  
A. Aguiar 23.10.58  
Paulo Scapi  
Prefeito

DESENHISTA  
PAULO SCAPI  
27/5



ACERVO DIGITALIZADO



**CEDIM**  
CENTRO DE DOCUMENTAÇÃO E IMAGEM  
INSTITUTO MULTIDISCIPLINAR - UFRJ



ARQUIVO DE PLANTAS