

FICHA DE META DADOS – CEDIM 2019/2	
Nome da Pasta	Arquivo de Plantas da Prefeitura da Cidade de Nova Iguaçu
Autor/Instituição	Secretaria Municipal de Desenvolvimento Urbano - SMDU
Número de Documentos	2
Quantidade e tipo de documentação	Uma planta de desmembramento
Dia/ Mês/Ano	23/11/1959
Série	06/60
Formato	Personalizado
Resumo	O acervo contempla tanto plantas residenciais e comerciais, quanto plantas de loteamento na cidade de Nova Iguaçu na primeira metade do século XX. Depositadas junto a Secretaria Municipal de Infraestrutura-SEMIF/Subsecretaria de Urbanismo de Nova Iguaçu, a documentação possui dados como nome do proprietário, logradouro, dimensões do terreno e profissional responsável pela obra. Dentre as plantas já digitalizadas, está o prédio da câmara Municipal, edificada em 1907 sendo posteriormente ocupado pela Prefeitura Municipal até sua demolição em 1964. Loteamento de bairros inteiros como Austin, Vila Anita e Caiçara. A maior parte da documentação



MINISTÉRIO DA EDUCAÇÃO
UNIVERSIDADE FEDERAL RURAL DO RIO DE JANEIRO
INSTITUTO MULTIDISCIPLINAR – CAMPUS NOVA IGUAÇU
CENTRO DE DOCUMENTAÇÃO E IMAGEM



	encontra-se em bom estado, mas também pode conter marcas de dobraduras e desgaste pelo manuseio contínuo.
Palavras-Chave	Planta; Nova Iguaçu; Andrade de Araújo; Rua Sumaré;
Notas explicativas	***

PREFEITURA MUNICIPAL DE NOVA IGUAÇU

6/60



PROCESSO: _____ / _____

REQUERENTE: _____

ASSUNTO: Desmembr.

ANDAMENTO DO PROCESSO

DESTINO	DATA	DESTINO	DATA

ANEXO: _____



PLANTA DE DESMEMBRAMENTO DE UM TERRENO, NA RUA SUMARÉ EM ANDRADE ARAUJO
 1º DISTR. - NOVA IGUAÇU

6/60

N.F. 7

Maria do Carmo Mesquita
 PROPRIETÁRIO

Jerônimo Barbosa de Araújo
 ENGENHEIRO
 JERONIMO BARBOSA DE ARAUJO
 Agrônomo e Construtor
 Registro O. R. E. A. n.º 176 - 5.ª Região


ESC. 1/250

APROVO
 Nova Iguaçu, 2-12-59
Almeida
 PREFEITO

DESVIO DA ESTR. F. L. AUXILIAR (E.F.C.B.)
 44.00

RUA ALPO DE CASTRO ROCHA (ANTIGA DUARTE)

RUA SUMARÉ

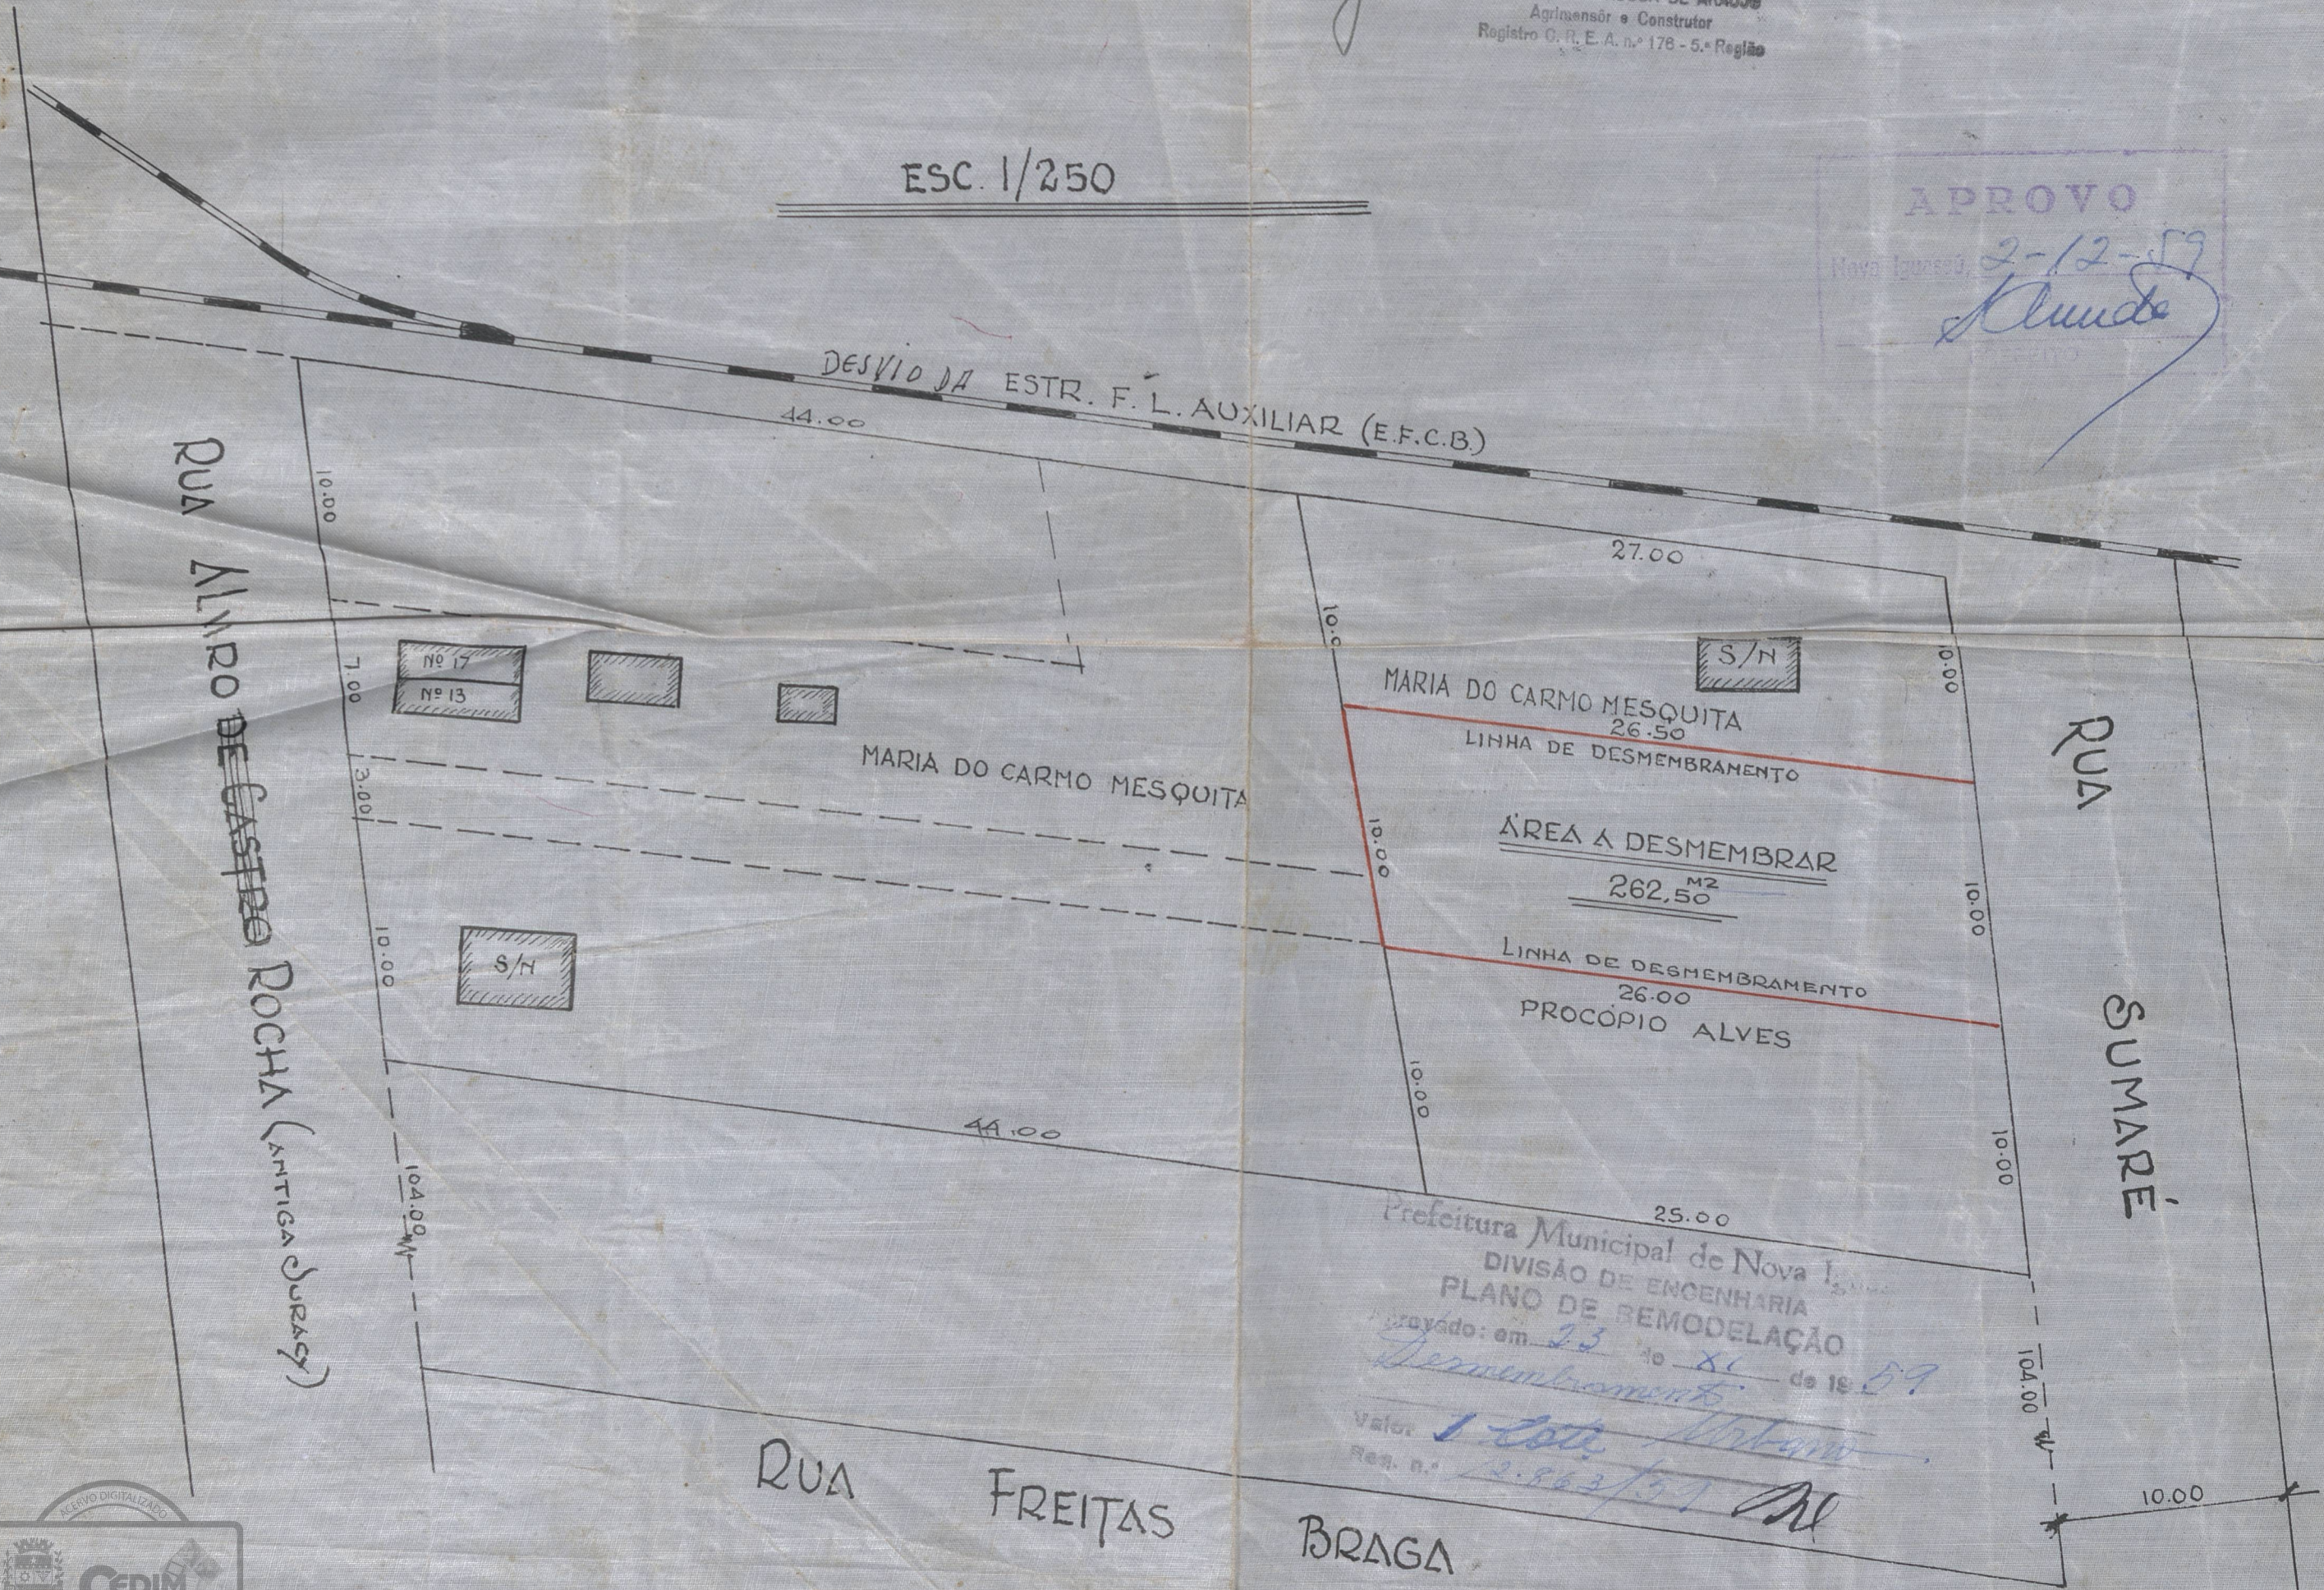

Prefeitura Municipal de Nova Iguaçu
 DIVISÃO DE ENGENHARIA
 PLANO DE REMODELAÇÃO
 aprovado em 23 de 06 de 1959
Desmembramento

Valor: 1 lote Urbano
 Reg. n.º 12.863/59



ACERVO DIGITALIZADO



CEDIM
CENTRO DE DOCUMENTAÇÃO E IMAGEM
INSTITUTO MULTIDISCIPLINAR - UFRRJ



ARQUIVO DE PLANTAS