

FICHA DE META DADOS – CEDIM 2019/2	
Nome da Pasta	Arquivo de Plantas da Prefeitura da Cidade de Nova Iguaçu
Autor/Instituição	Secretaria Municipal de Desenvolvimento Urbano - SMDU
Número de Documentos	2
Quantidade e tipo de documentação	Uma planta de desmembramento
Dia/ Mês/Ano	11/04/1960
Série	17/60
Formato	A5
Resumo	O acervo contempla tanto plantas residenciais e comerciais, quanto plantas de loteamento na cidade de Nova Iguaçu na primeira metade do século XX. Depositadas junto a Secretaria Municipal de Infraestrutura-SEMIF/Subsecretaria de Urbanismo de Nova Iguaçu, a documentação possui dados como nome do proprietário, logradouro, dimensões do terreno e profissional responsável pela obra. Dentre as plantas já digitalizadas, está o prédio da câmara Municipal, edificada em 1907 sendo posteriormente ocupado pela Prefeitura Municipal até sua demolição em 1964. Loteamento de bairros inteiros como Austin, Vila Anita e Caiçara. A maior parte da documentação



MINISTÉRIO DA EDUCAÇÃO
UNIVERSIDADE FEDERAL RURAL DO RIO DE JANEIRO
INSTITUTO MULTIDISCIPLINAR – CAMPUS NOVA IGUAÇU
CENTRO DE DOCUMENTAÇÃO E IMAGEM



	encontra-se em bom estado, mas também pode conter marcas de dobraduras e desgaste pelo manuseio contínuo.
Palavras-Chave	Planta; Nova Iguaçu; Rua Honório Pimenta; Rua Professor Paris;
Notas explicativas	***

47160
PROTOCOLO N.

1 1



47160
ASSUNTO

47160

Estado do Rio de Janeiro
PREFEITURA MUNICIPAL DE NOVA IGUAÇU

19 60

Requerente NIE - João Carlos Filho

Assunto Desmembramento

Anexos Nova Iguaçu


MOVIMENTO DO PROCESSO

DESTINO	DATA	DESTINO	DATA
1		19	
2		20	
3		21	
4		22	
5		23	
6		24	
7		25	
8		26	
9		27	
10		28	
11		29	
12		30	
13		31	
14		32	
15		33	
16		34	
17		35	
18		36	



RUA HONORIO PIMENTA

PROF. PARIS

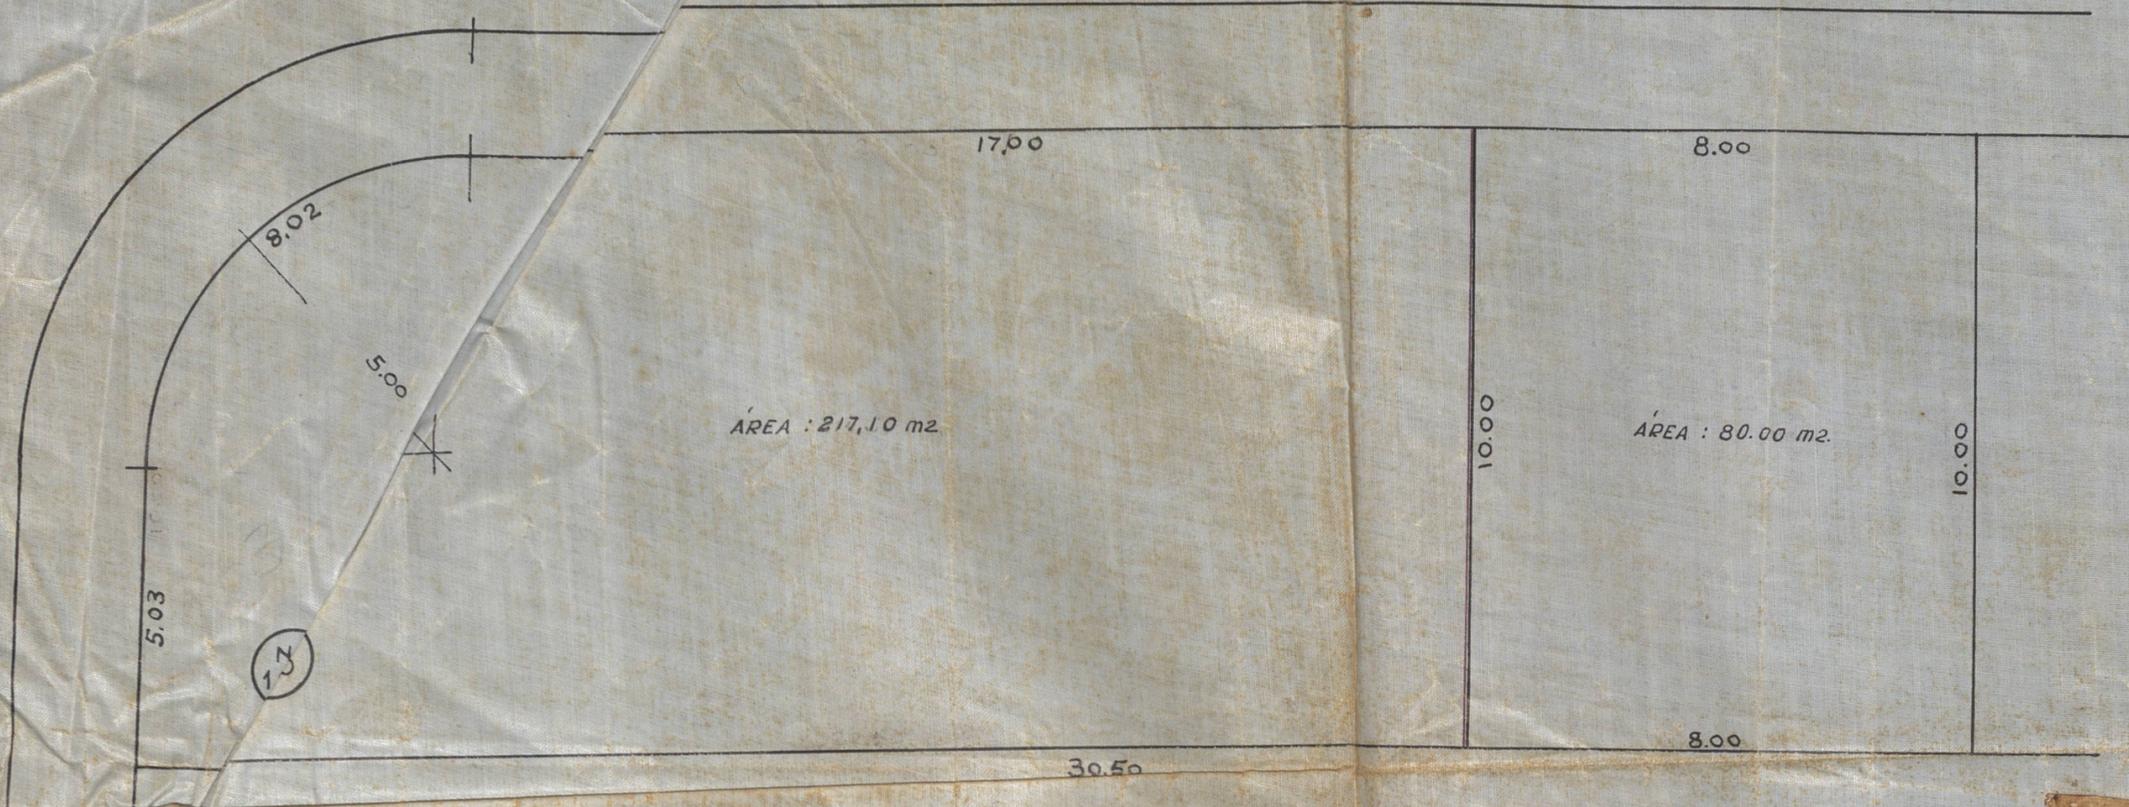

ÁREA : 217,10 m²

ÁREA : 80,00 m²

APROVO
 Nova Iguaçu, 12.8.60
Cláudio
 PREFEITO



Prefeitura Municipal de Nova Iguaçu
 DIVISÃO DE ENGENHARIA
 PLANO DE REMEDIÇÃO

Assinado em 11 de 11 de 1960
 Rememoração
 Valor: 11000 área 80,00 m²
 Rec. n.º 4844-60



P. M. N. I.
 ARQUIVO DA D. E.
 PLANTA N.º 17/60

NOTA
 AREA DA ESQUINA 222,50 m²
 TEM UM RECUO DE 5,40 m²
 FICANDO COM 217,10 m²

Cláudio

Osvaldo Silva
 O RESPONSÁVEL SILVA

ENG. ABRÔNOMO - curs. prof. 5618 D - CREA - 5a. Região
 CONSTRUTOR - Licença n.º 643 18

Remesindo de Souza Cabral
 O PROPRIETÁRIO

PLANTA DE DESMEMBRA-
 MENTO D'UM LOTE, SITO Á
 RUA HONÓRIO PIMENTA,
 ESQUINA DA R. PROF. PARIS.
 1º DISTR. - NOVA IGUAÇU.

ESCALA : 1/100



ACERVO DIGITALIZADO



CEDIM
CENTRO DE DOCUMENTAÇÃO E IMAGEM
INSTITUTO MULTIDISCIPLINAR - UFRRJ



ARQUIVO DE PLANTAS