

FICHA DE META DADOS – CEDIM 2019/2	
Nome da Pasta	Arquivo de Plantas da Prefeitura da Cidade de Nova Iguaçu
Autor/Instituição	Secretaria Municipal de Desenvolvimento Urbano - SMDU
Número de Documentos	2
Quantidade e tipo de documentação	Uma planta de desmembramento
Dia/ Mês/Ano	22/02/1960
Série	18/60
Formato	Personalizado
Resumo	O acervo contempla tanto plantas residenciais e comerciais, quanto plantas de loteamento na cidade de Nova Iguaçu na primeira metade do século XX. Depositadas junto a Secretaria Municipal de Infraestrutura-SEMIF/Subsecretaria de Urbanismo de Nova Iguaçu, a documentação possui dados como nome do proprietário, logradouro, dimensões do terreno e profissional responsável pela obra. Dentre as plantas já digitalizadas, está o prédio da câmara Municipal, edificada em 1907 sendo posteriormente ocupado pela Prefeitura Municipal até sua demolição em 1964. Loteamento de bairros inteiros como Austin, Vila Anita e Caiçara. A maior parte da documentação



MINISTÉRIO DA EDUCAÇÃO
UNIVERSIDADE FEDERAL RURAL DO RIO DE JANEIRO
INSTITUTO MULTIDISCIPLINAR – CAMPUS NOVA IGUAÇU
CENTRO DE DOCUMENTAÇÃO E IMAGEM



	encontra-se em bom estado, mas também pode conter marcas de dobraduras e desgaste pelo manuseio contínuo.
Palavras-Chave	Planta; Nova Iguaçu; Estrada Plínio Casado; Rua Coronel Francisco Soares; casas geminadas; vila;
Notas explicativas	***

PREFEITURA MUNICIPAL DE NOVA IGUAÇU

18/60



PROCESSO: _____ / _____

REQUERENTE: Jose Maciel de Araujo

ASSUNTO: _____

ANDAMENTO DO PROCESSO

DESTINO	DATA	DESTINO	DATA

ANEXO: _____



PLANTA PARA DESMEMBRAMENTO DA ÁREA ONDE SERÃO CONSTRUIDAS 24 CASAS COMUNS E 8 CASAS GERMINADAS

P. M. N. I.
ARQUIVO D. A. D. E.
PLANTA Nº 18/60

ÁREA DESMEMBRADA 8.418,00 m²
ÁREA RES. AO PROPRIETÁRIO 4.443,50 m²
ÁREA TOTAL 12.861,50 m²

PROPRIETÁRIO
José Macedo de Araújo

ENGENHEIRO RESP
Antonio Medeiros de Almeida



APROVO
Nova Iguaçu, 11 de março de 1960
J. Claudio
PREFEITO

ÁREA PARA CONSTRUÇÃO DE 24 CASAS COMUNS E
8 CASAS GERMINADAS EM SISTEMA DE VILA

ÁREA: 8.418,00 m²

ÁREA RESERVADA AO
PROPRIETÁRIO
ÁREA: 3.391,00 m²

ESC. 1:500

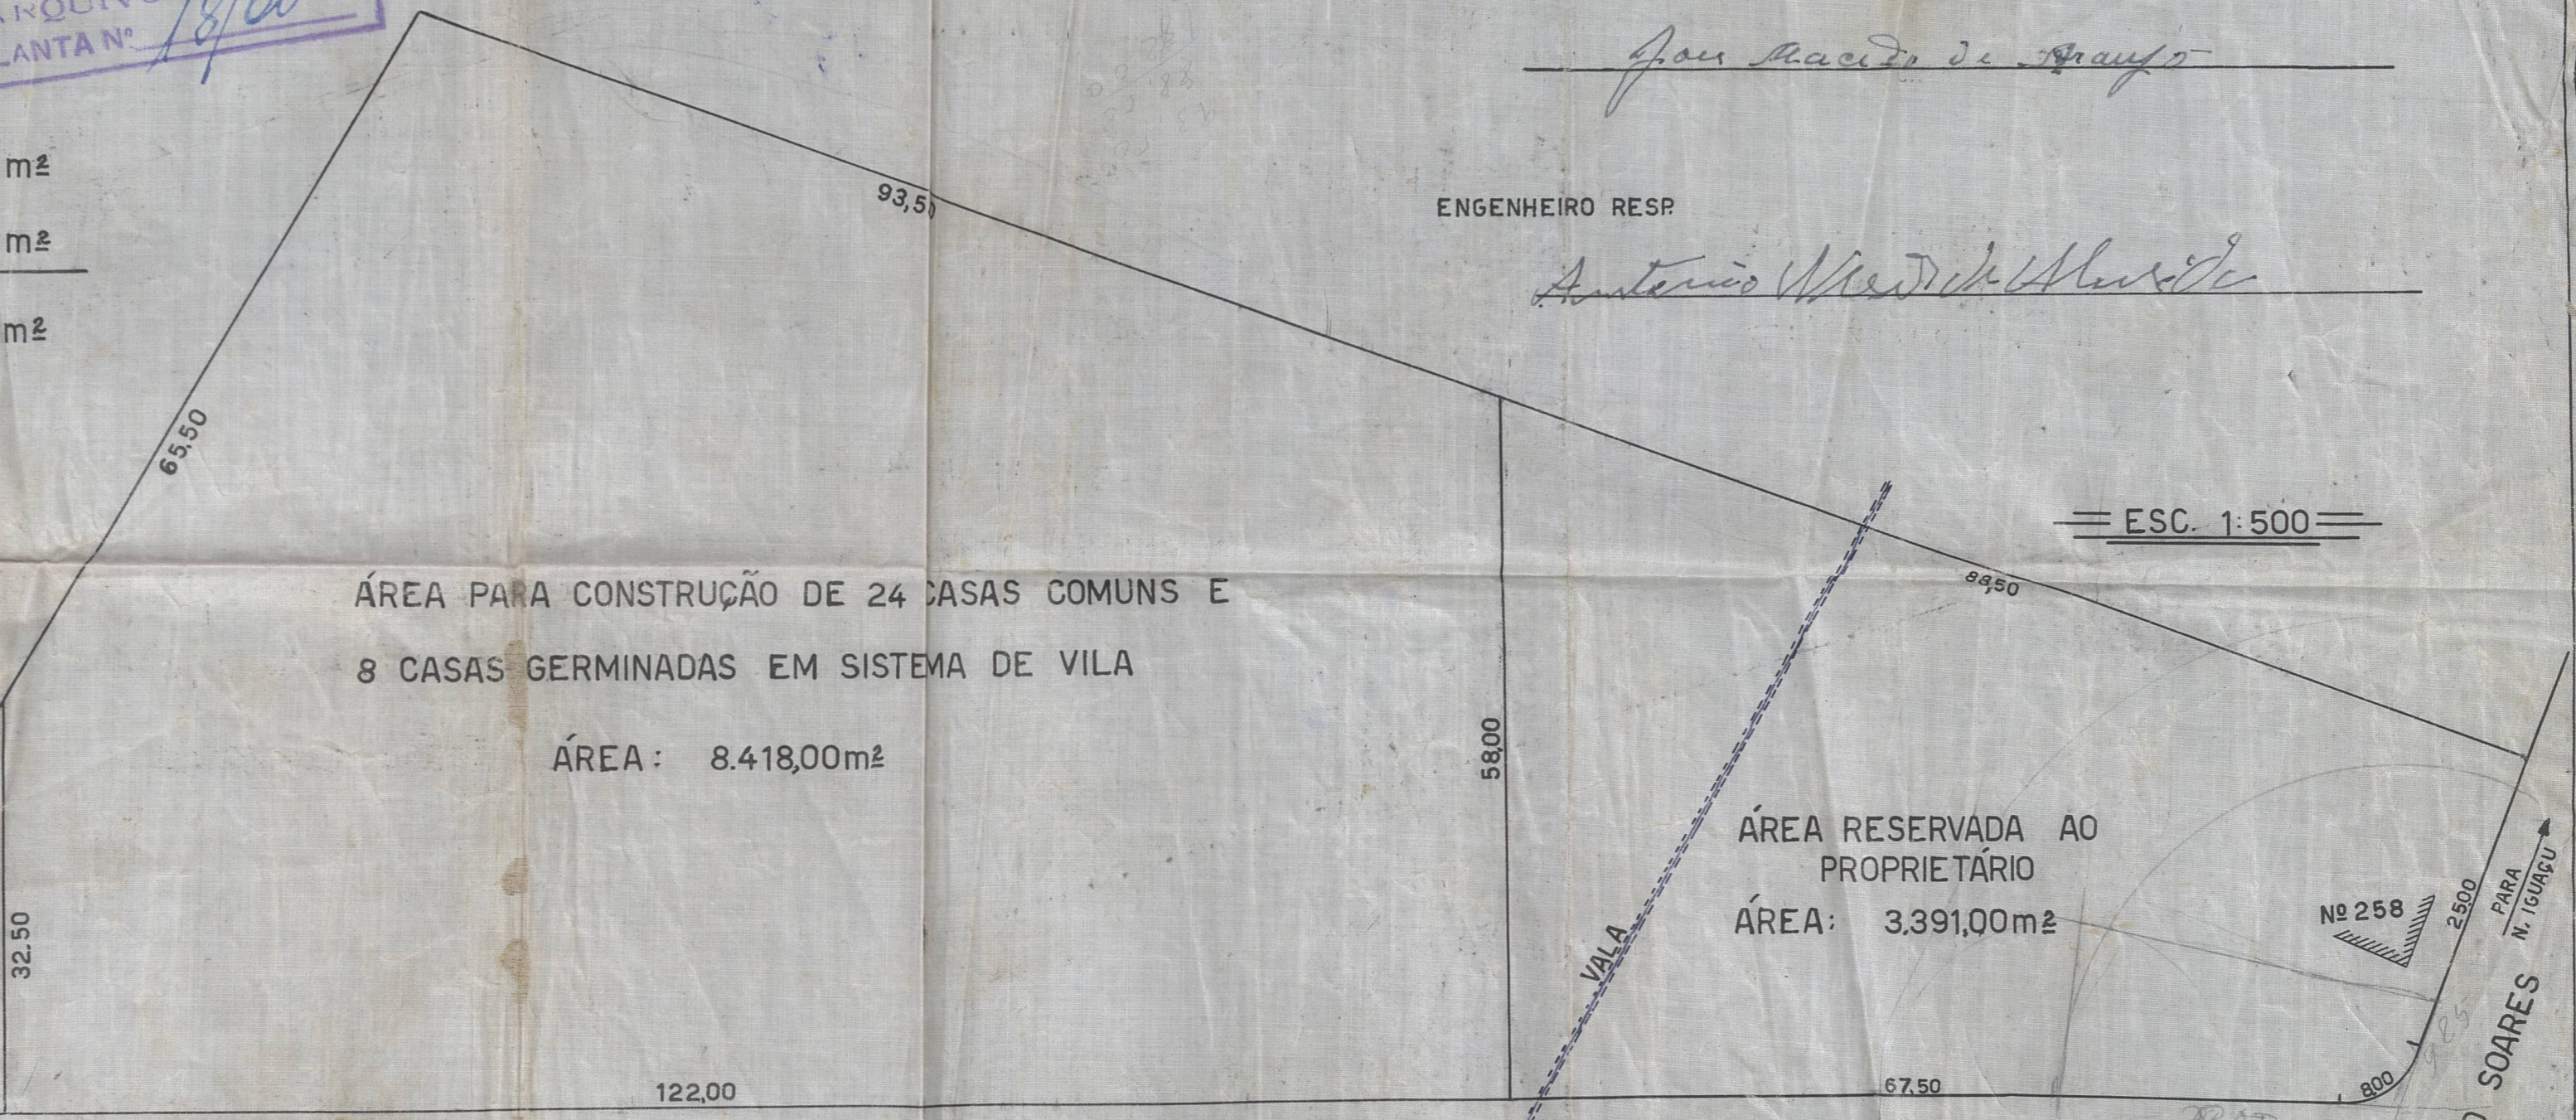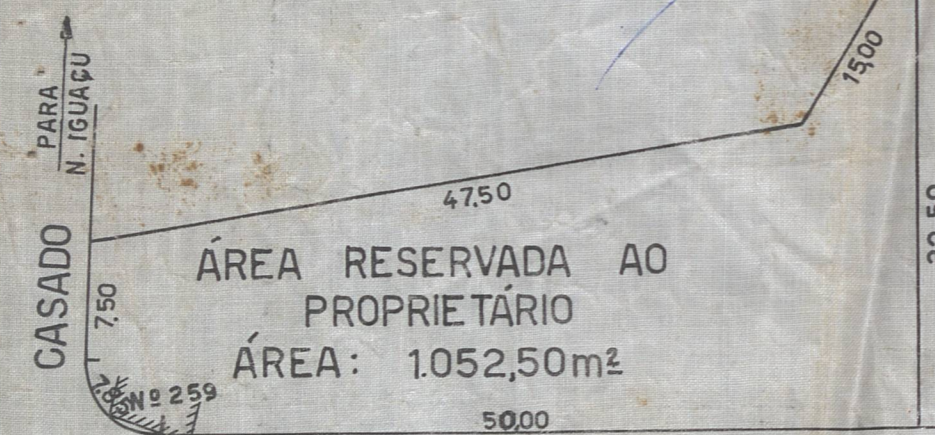

RUA PROJETADA

Prefeitura Municipal de Nova Iguaçu
DIVISÃO DE ENGENHARIA
PLANO DE REMODELAÇÃO
elaborado em 22 de 2 de 1960

Valor lucro 8.418,00 m²
n.º 21 300 60



RUA CEL. FRANCISCO SOARES

ACERVO DIGITALIZADO



CEDIM
CENTRO DE DOCUMENTAÇÃO E IMAGEM
INSTITUTO MULTIDISCIPLINAR - UFRRJ



ARQUIVO DE PLANTAS