

<b>FICHA DE META DADOS – CEDIM 2019/2</b>	
<b>Nome da Pasta</b>	Arquivo de Plantas da Prefeitura da Cidade de Nova Iguaçu
<b>Autor/Instituição</b>	Secretaria Municipal de Desenvolvimento Urbano - SMDU
<b>Número de Documentos</b>	2
<b>Quantidade e tipo de documentação</b>	Uma planta de rememramento
<b>Dia/ Mês/Ano</b>	20/05/1960
<b>Série</b>	29/60
<b>Formato</b>	Personalizado
<b>Resumo</b>	O acervo contempla tanto plantas residenciais e comerciais, quanto plantas de loteamento na cidade de Nova Iguaçu na primeira metade do século XX. Depositadas junto a Secretaria Municipal de Infraestrutura-SEMIF/Subsecretaria de Urbanismo de Nova Iguaçu, a documentação possui dados como nome do proprietário, logradouro, dimensões do terreno e profissional responsável pela obra. Dentre as plantas já digitalizadas, está o prédio da câmara Municipal, edificada em 1907 sendo posteriormente ocupado pela Prefeitura Municipal até sua demolição em 1964. Loteamento de bairros inteiros como Austin, Vila Anita e Caiçara. A maior parte da documentação



MINISTÉRIO DA EDUCAÇÃO  
UNIVERSIDADE FEDERAL RURAL DO RIO DE JANEIRO  
INSTITUTO MULTIDISCIPLINAR – CAMPUS NOVA IGUAÇU  
CENTRO DE DOCUMENTAÇÃO E IMAGEM



	encontra-se em bom estado, mas também pode conter marcas de dobraduras e desgaste pelo manuseio contínuo.
<b>Palavras-Chave</b>	Planta; Nova Iguaçu; Rua Marechal Floriano Peixoto; Rua Otávio Tarquino;
<b>Notas explicativas</b>	***








PLANTA PARA REMEMBRAMENTO DO TERRENO ONDE ESTÁ CONSTRUÍDO O PRÉDIO Nº DA RUA MARECHAL FLORIANO PEIXOTO AO DESTA RUA ESQUINA DA RUA OTAVIO TARQUIMO, EM NOVA IGUAÇU.



ÁREA REMEMBRAR - 6086  
 ÁREA DO PRÉDIO Nº 2.154 = 176,04  
 ÁREA TOTAL = 236,90.

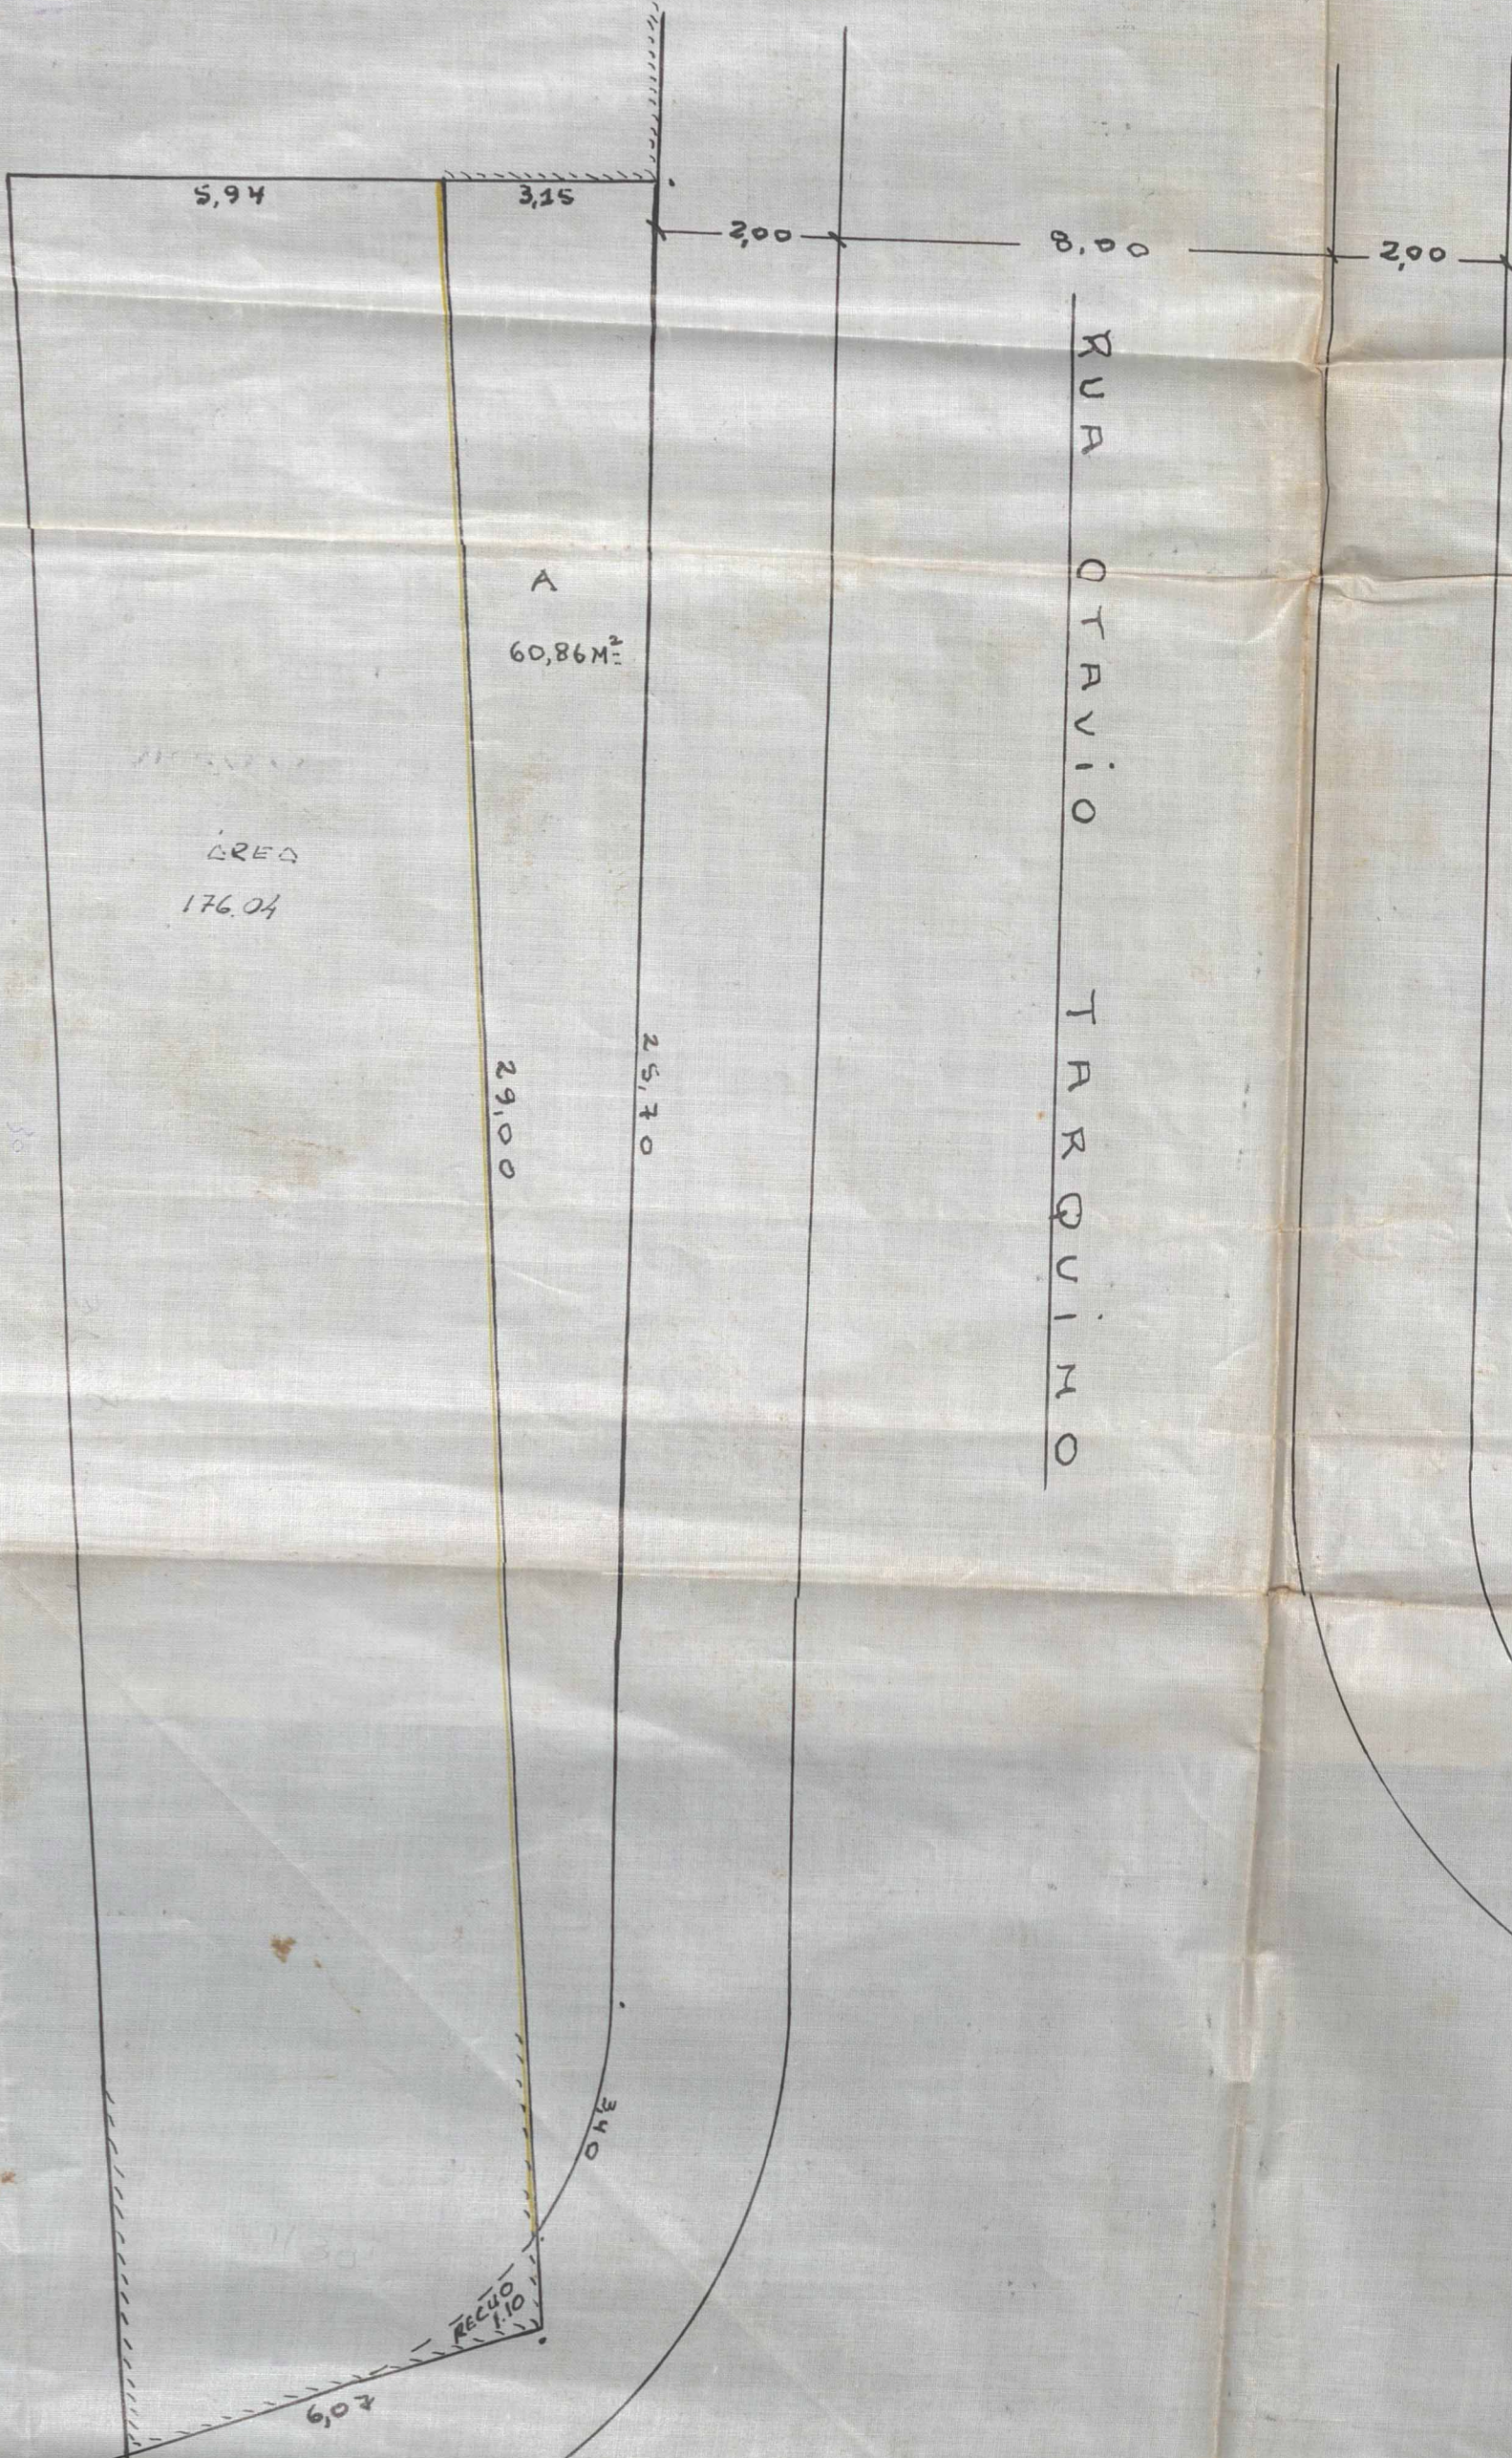

PROPRIETÁRIO:

*Sara Malka Bymer*

ENGENHEIRO:

*João Barbosa de Araújo*  
 JOÃO BARBOSA DE ARAÚJO  
 Agrônomo e Construtor  
 Registro G. R. E. A. n.º 178 - 5.ª Região



ESCALA 1:100

Prefeitura Municipal de Nova Iguaçu  
 DIVISÃO DE VIAÇÃO E OBRAS  
 PLANO DE REMODELAÇÃO

Aprovado: em 20 de Junho de 1960  
*Desmuel Brando*  
 Valor Área 236,90 m²  
 Rec. n.º 6782/60

RUA MARECHAL FLORIANO PEIXOTO





ACERVO DIGITALIZADO



**CEDIM**  
CENTRO DE DOCUMENTAÇÃO E IMAGEM  
INSTITUTO MULTIDISCIPLINAR - UFRRJ



ARQUIVO DE PLANTAS