

<b>FICHA DE META DADOS – CEDIM 2019/2</b>	
<b>Nome da Pasta</b>	Arquivo de Plantas da Prefeitura da Cidade de Nova Iguaçu
<b>Autor/Instituição</b>	Secretaria Municipal de Desenvolvimento Urbano - SMDU
<b>Número de Documentos</b>	2
<b>Quantidade e tipo de documentação</b>	Uma planta de retificação
<b>Dia/ Mês/Ano</b>	14/06/1960
<b>Série</b>	48/60
<b>Formato</b>	A3
<b>Resumo</b>	<p>O acervo contempla tanto plantas residenciais e comerciais, quanto plantas de loteamento na cidade de Nova Iguaçu na primeira metade do século XX. Depositadas junto a Secretaria Municipal de Infraestrutura-SEMIF/Subsecretaria de Urbanismo de Nova Iguaçu, a documentação possui dados como nome do proprietário, logradouro, dimensões do terreno e profissional responsável pela obra. Dentre as plantas já digitalizadas, está o prédio da câmara Municipal, edificada em 1907 sendo posteriormente ocupado pela Prefeitura Municipal até sua demolição em 1964. Loteamento de bairros inteiros como Austin, Vila Anita e Caiçara. A maior parte da documentação</p>



MINISTÉRIO DA EDUCAÇÃO  
UNIVERSIDADE FEDERAL RURAL DO RIO DE JANEIRO  
INSTITUTO MULTIDISCIPLINAR – CAMPUS NOVA IGUAÇU  
CENTRO DE DOCUMENTAÇÃO E IMAGEM



	encontra-se em bom estado, mas também pode conter marcas de dobraduras e desgaste pelo manuseio contínuo.
<b>Palavras-Chave</b>	Planta; Nova Iguaçu; Rua Coronel Francisco Soares;
<b>Notas explicativas</b>	***







PLANTA PARA RETIFICAÇÃO DOS NOS DOS PRÉDIOS CONSTRUIDOS NOS LOTES 1 a 13, DA RUA PROJETADA, E DESMEMBRAMENTO DOS MESMOS. — MUNICÍPIO DE NOVA IGUAÇU.

P. M. N. I.  
ARQUIVO DA D. E.  
PLANTA Nº 48/60

PROPRIETÁRIO


*Jose Manoel de Araújo*

ENGENHEIRO RESP

*Oswaldo Silva*  
OSWALDO SILVA  
ENGRº AGRÔNOMO — cart. 1111, 8550 D — OREA — 34  
CONSTRUIÇÃO — Rua Il. 648 LP

ÁREA TOTAL 6.207,50m<sup>2</sup>

APROVO  
Nova Iguaçu, 21 de junho 1960  
*Amadeu*  
PREFEITO

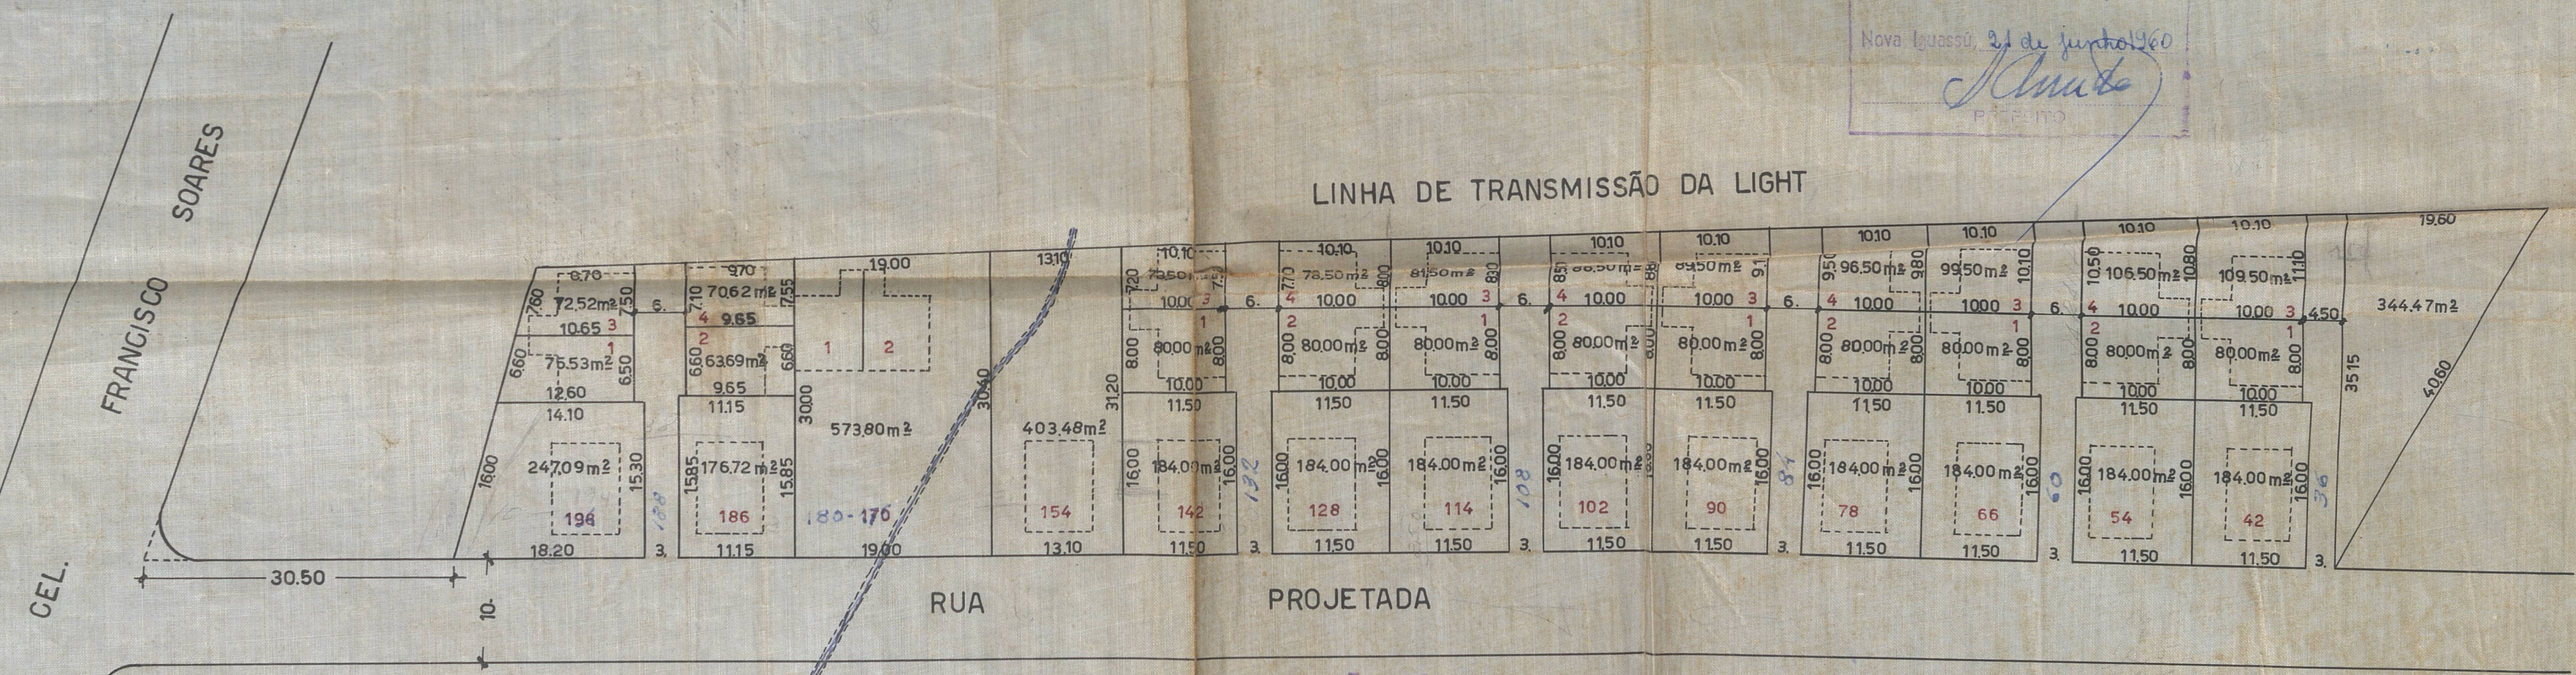

Prefeitura Municipal de Nova Iguaçu  
DIVISÃO DE LICITAÇÃO E OBRAS  
PLANO DE REFORMAÇÃO

Aprovado em 14 de 6 de 1960  
Desmembramento Urbano  
Valor área 6.207,50 m<sup>2</sup>  
Req. nº 5783/60

ESC. 1:500





ACERVO DIGITALIZADO



**CEDIM**  
CENTRO DE DOCUMENTAÇÃO E IMAGEM  
INSTITUTO MULTIDISCIPLINAR - UFRJ



ARQUIVO DE PLANTAS