

FICHA DE META DADOS – CEDIM 2019/2	
Nome da Pasta	Arquivo de Plantas da Prefeitura da Cidade de Nova Iguaçu
Autor/Instituição	Secretaria Municipal de Desenvolvimento Urbano - SMDU
Número de Documentos	2
Quantidade e tipo de documentação	Uma planta de desmembramento
Dia/ Mês/Ano	14/09/1960
Série	69/60
Formato	A5
Resumo	O acervo contempla tanto plantas residenciais e comerciais, quanto plantas de loteamento na cidade de Nova Iguaçu na primeira metade do século XX. Depositadas junto a Secretaria Municipal de Infraestrutura-SEMIF/Subsecretaria de Urbanismo de Nova Iguaçu, a documentação possui dados como nome do proprietário, logradouro, dimensões do terreno e profissional responsável pela obra. Dentre as plantas já digitalizadas, está o prédio da câmara Municipal, edificada em 1907 sendo posteriormente ocupado pela Prefeitura Municipal até sua demolição em 1964. Loteamento de bairros inteiros como Austin, Vila Anita e Caiçara. A maior parte da documentação



MINISTÉRIO DA EDUCAÇÃO
UNIVERSIDADE FEDERAL RURAL DO RIO DE JANEIRO
INSTITUTO MULTIDISCIPLINAR – CAMPUS NOVA IGUAÇU
CENTRO DE DOCUMENTAÇÃO E IMAGEM



	encontra-se em bom estado, mas também pode conter marcas de dobraduras e desgaste pelo manuseio contínuo.
Palavras-Chave	Planta; Nova Iguaçu; Estrada Ambai; Rua Josefina;
Notas explicativas	***

PREFEITURA MUNICIPAL DE NOVA IGUAÇU

69/60



PROCESSO: _____ / _____

REQUERENTE: _____

ASSUNTO: _____

ANDAMENTO DO PROCESSO

DESTINO	DATA	DESTINO	DATA

ANEXO: _____



PLANTA DE DESMEMBRAMENTO SITUADO À ESTRADA DO AMBAI MUNICIPIO DE NOVA IGUAÇU ESTADO DO RIO

João Francisco de Almeida
PROPRIETARIO

Profetura Municipal de Nova Iguaçu
DIVISÃO DE VIAÇÃO E OBRAS
PLANO DE REMODELAÇÃO

Oswaldo Silva
ENGENHEIRO
OSWALDO SILVA
ABR. AGRONOMO - cart. prof. 5518 D - CREA - 5a. Região
CONSTRUTOR - Licença n. 5431 P



Aprovado: em 14 de 9 de 1960

Valor *11.850,00*
Reg. nº *11.850*

P. M. N. I.
ARQUIVO DA D. E.
PLANTA Nº 69/60

Esc: 1:500

LEGEN D A S	
11 LOTES	4.562 m ²
ÁREA RESERVADA	2.184 m ²
TOTAL	6.746 m ²

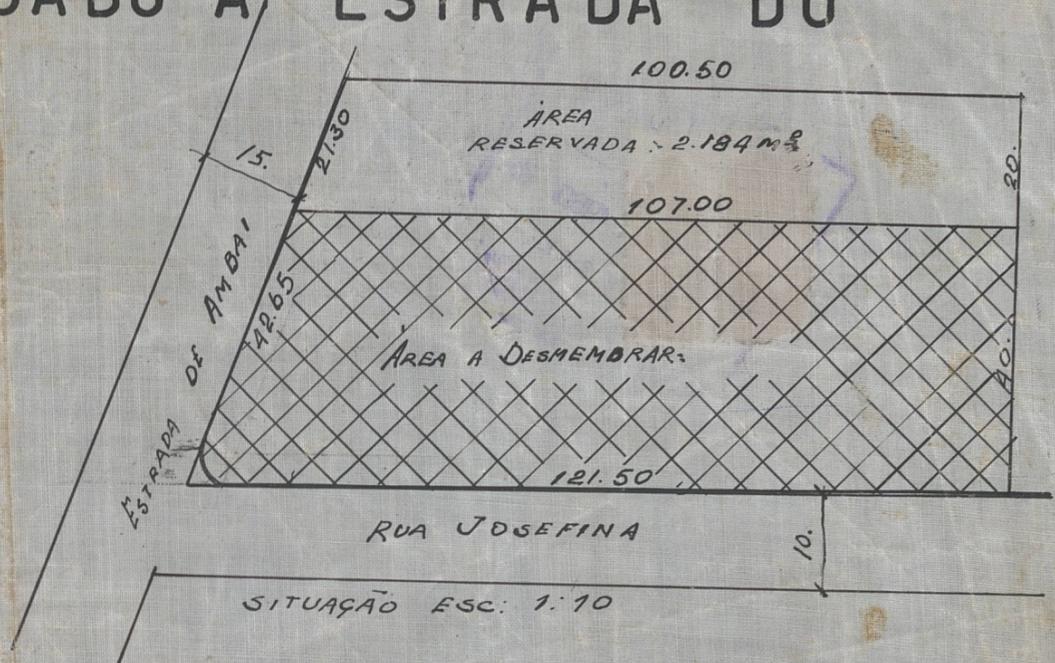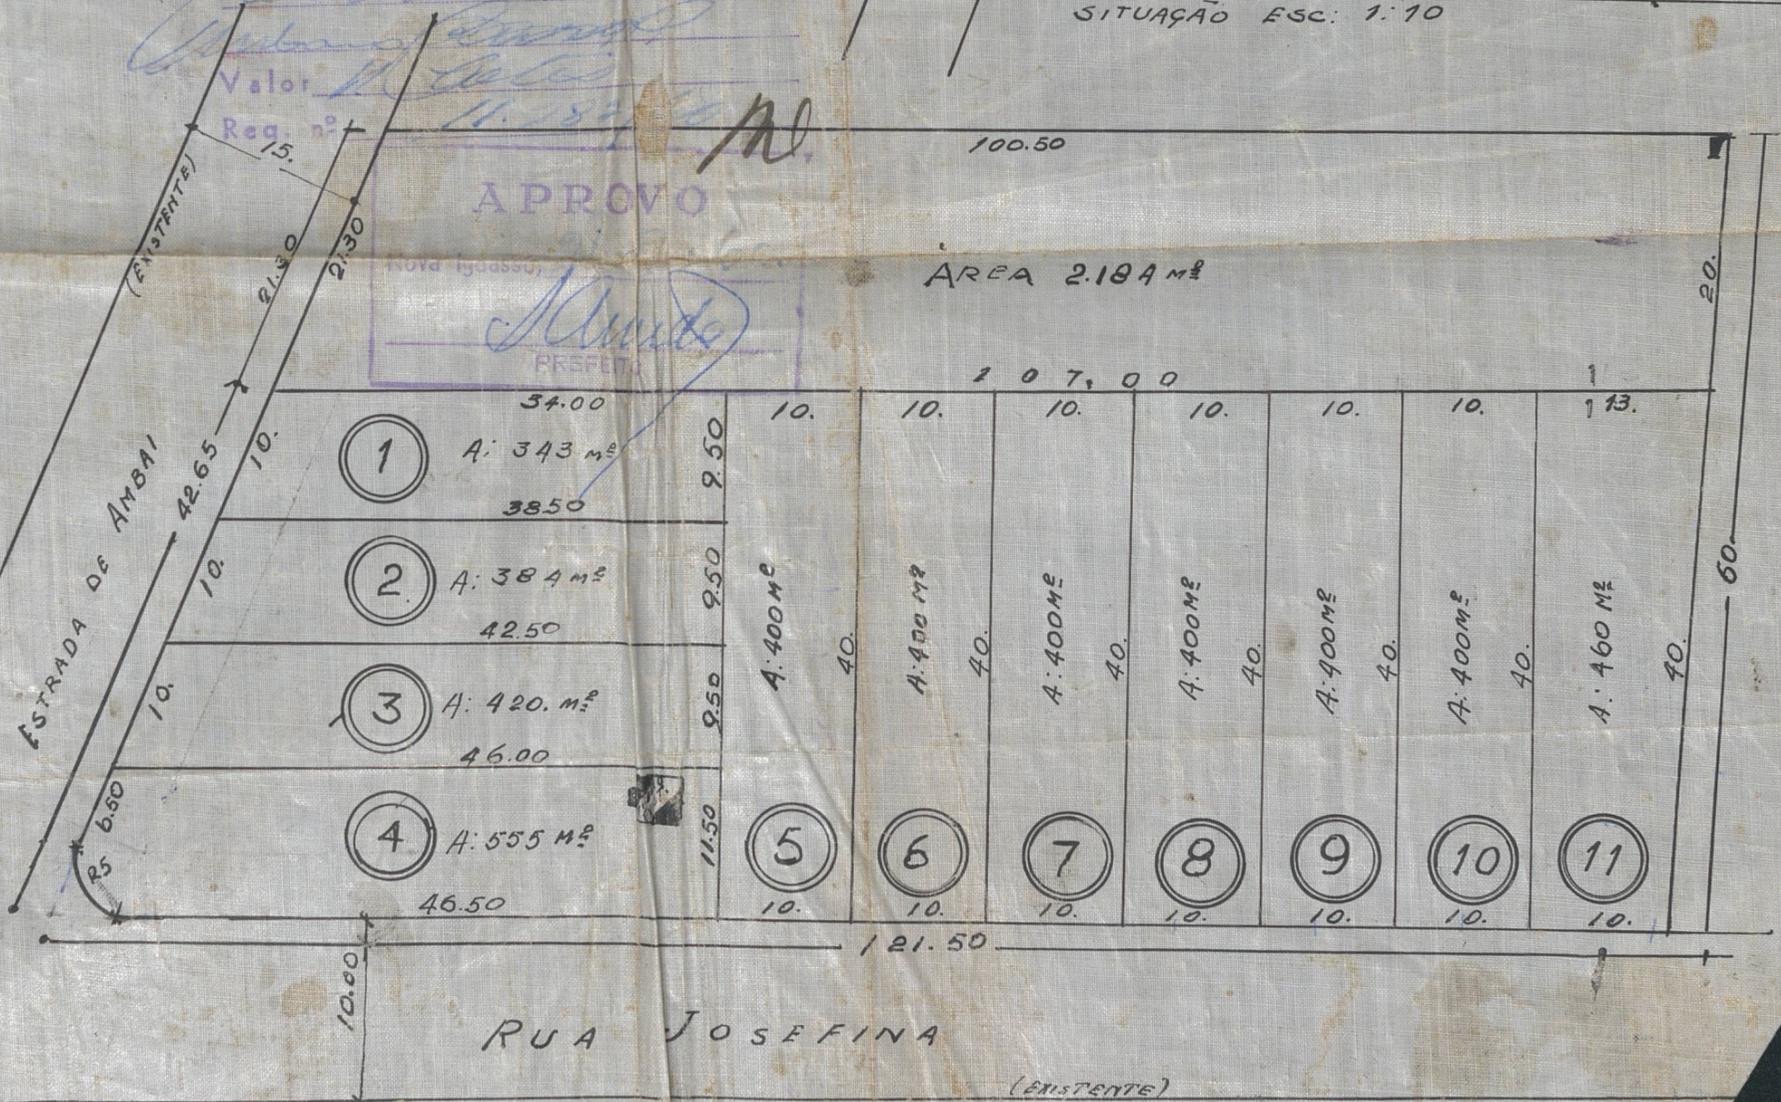

APROVO
Almeida
PRES. P. M. N. I.

ACERVO DIGITALIZADO



CEDIM
CENTRO DE DOCUMENTAÇÃO E IMAGEM
INSTITUTO MULTIDISCIPLINAR - UFRJ



ARQUIVO DE PLANTAS