

FICHA DE META DADOS – CEDIM 2019/2	
Nome da Pasta	Arquivo de Plantas da Prefeitura da Cidade de Nova Iguaçu
Autor/Instituição	Secretaria Municipal de Desenvolvimento Urbano - SMDU
Número de Documentos	2
Quantidade e tipo de documentação	Uma planta de loteamento
Dia/ Mês/Ano	07/11/1960
Série	84/60
Formato	A1
Resumo	O acervo contempla tanto plantas residenciais e comerciais, quanto plantas de loteamento na cidade de Nova Iguaçu na primeira metade do século XX. Depositadas junto a Secretaria Municipal de Infraestrutura-SEMIF/Subsecretaria de Urbanismo de Nova Iguaçu, a documentação possui dados como nome do proprietário, logradouro, dimensões do terreno e profissional responsável pela obra. Dentre as plantas já digitalizadas, está o prédio da câmara Municipal, edificada em 1907 sendo posteriormente ocupado pela Prefeitura Municipal até sua demolição em 1964. Loteamento de bairros inteiros como Austin, Vila Anita e Caiçara. A maior parte da documentação



MINISTÉRIO DA EDUCAÇÃO
UNIVERSIDADE FEDERAL RURAL DO RIO DE JANEIRO
INSTITUTO MULTIDISCIPLINAR – CAMPUS NOVA IGUAÇU
CENTRO DE DOCUMENTAÇÃO E IMAGEM



	encontra-se em bom estado, mas também pode conter marcas de dobraduras e desgaste pelo manuseio contínuo.
Palavras-Chave	Planta; Nova Iguaçu; Jardim Aimorés; Rodovia Presidente Dutra;
Notas explicativas	***

PREFEITURA MUNICIPAL DE NOVA IGUAÇU

84/60



PROCESSO: _____ / _____

REQUERENTE: _____

ASSUNTO: _____

ANDAMENTO DO PROCESSO

DESTINO	DATA	DESTINO	DATA

ANEXO: _____



F. M. N. I.
INDIVÍDUO D. A. T.
PLANTA Nº 84/60


~~VER
31/59~~

84/60

ÁREA RESERVADA
S = 1.225 m²

PLANTA DE SITUAÇÃO

Esc. 1:8'000

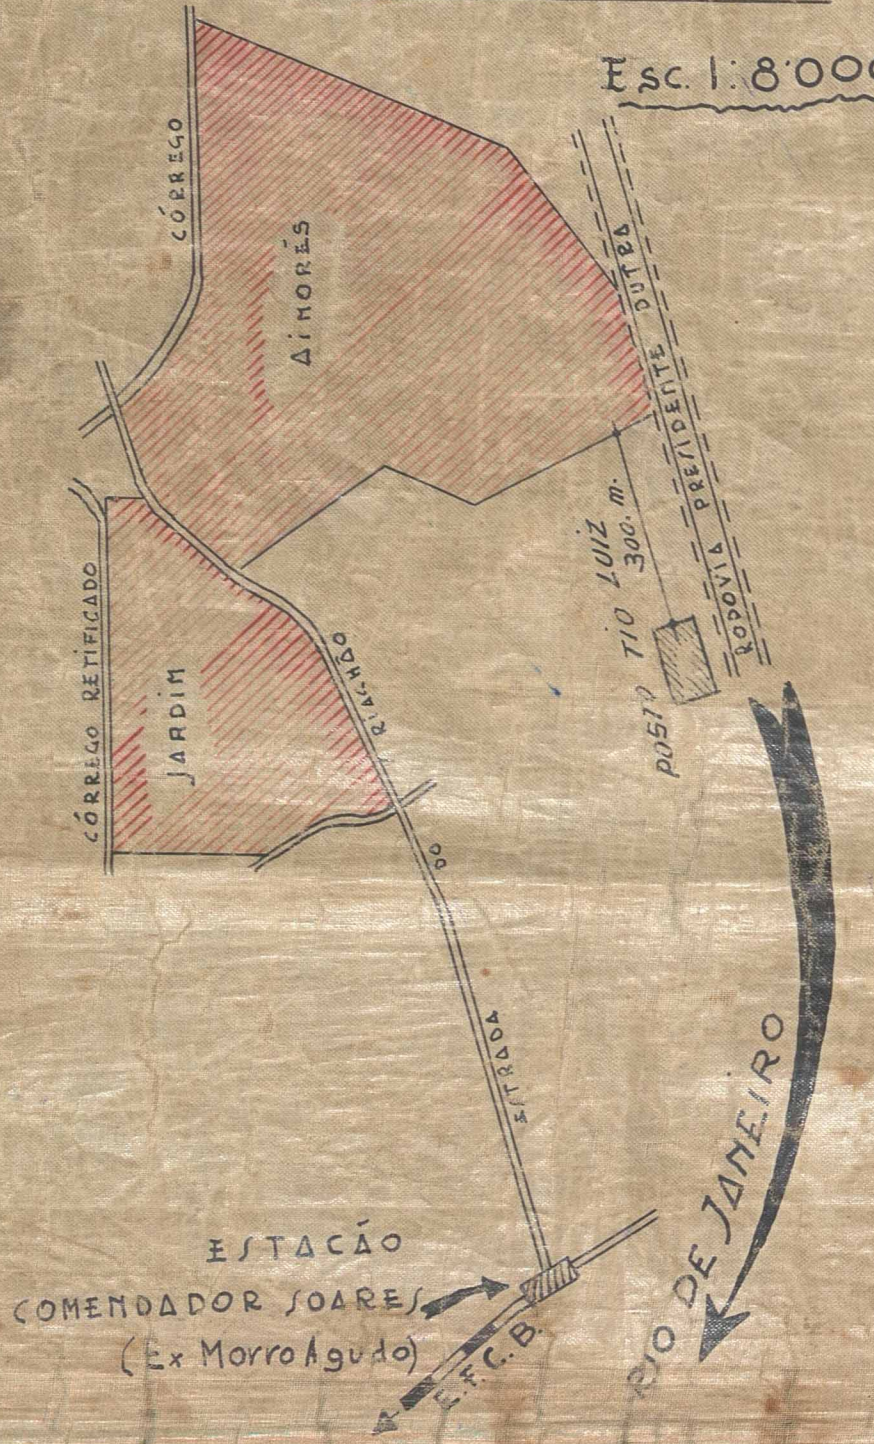

← S. PAULO
RODOVIA PRESIDENTE DUTRA
RIO



ÁREA RESERVADA
S = 1.225 m²

RESIDENTE DUTRA

RIO


JARDIM AIMORÉS

NOVA IGUAÇU 1º DISTRITO

ESTADO DO RIO DE JANEIRO

PROPRIEDADE:

“ ISABEL DE QUEIROZ RIBEIRO ”

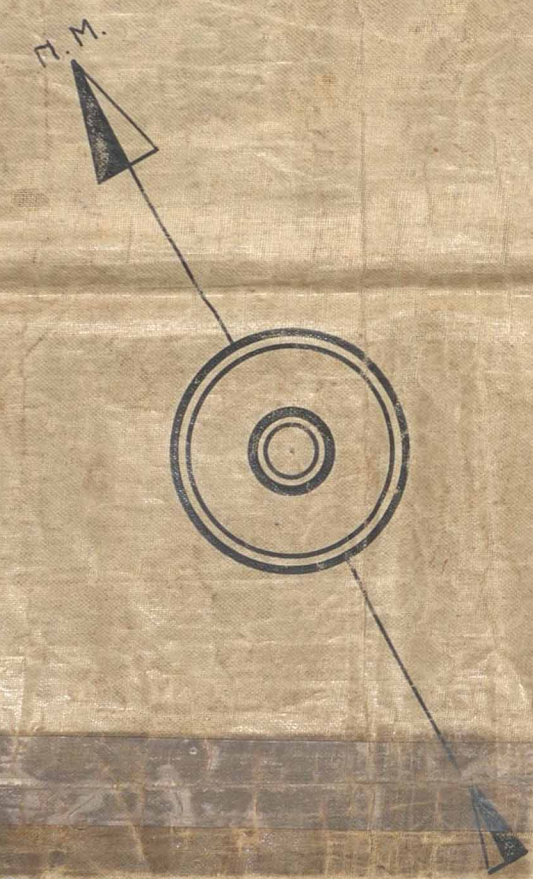

ESCALA 1:1000

~~1/1000 3/1/50~~



GLEBA "A" DE FRANCISCO DAQUIM RIBEIRO.

LOTEAMENTO "Jardim Aimorés"

ÁREA TOTAL	262.836,70 m ²
RESERVADA	1.225,00 m ²
DETERMINADA	4.800,00 m ²
DE PRAÇAS	10.670,00 m ²
DE LOTES 585	

PROPRIETÁRIO: ISABEL DE QUEIROZ RIBEIRO

Isabel de Queiroz Ribeiro

ENGENHEIRO:

Quilto





Prefeitura Municipal de Itaquara
 DIVISÃO DE URBANISMO
 PLANO DE LOTEAMENTO

Aprovado em 14 de ... de 19...

Valor: ...

[Handwritten signature]



GLEBA "A" DE FRANCISCO DAQUIM RIBEIRO.

LOTEAMENTO "Jardim Amores"
 AREA LOTADA 262.836,70 m²
 " RESERVADA 1.225,00 m²
 " DOTA 4.800,00 m²
 " DAS PRAÇAS 10.670,00 m²
 DE LOTES 585

PROPRIETARIO: ISABEL DE QUEIROZ RIBEIRO *Isabel de Queiroz Ribeiro*
 ENGENHEIRO: *Qualdo Silva*



Prefeitura Municipal de Rio de Janeiro
 DIVISÃO DE REGISTRO
 PLANO DE REGISTRO

Aprovada em 11 de 1960 de 1960

Valor: 47060

Rua nº 47060

S. Almeida
 07-11-60

ACERVO DIGITALIZADO



CEDIM
CENTRO DE DOCUMENTAÇÃO E IMAGEM
INSTITUTO MULTIDISCIPLINAR - UFRRJ



ARQUIVO DE PLANTAS