

FICHA DE META DADOS – CEDIM 2019/2	
Nome da Pasta	Arquivo de Plantas da Prefeitura da Cidade de Nova Iguaçu
Autor/Instituição	Secretaria Municipal de Desenvolvimento Urbano - SMDU
Número de Documentos	2
Quantidade e tipo de documentação	Uma planta de legalização e desmembramento
Dia/ Mês/Ano	30/11/1961
Série	01/61
Formato	Personalizado
Resumo	O acervo contempla tanto plantas residenciais e comerciais, quanto plantas de loteamento na cidade de Nova Iguaçu na primeira metade do século XX. Depositadas junto a Secretaria Municipal de Infraestrutura-SEMIF/Subsecretaria de Urbanismo de Nova Iguaçu, a documentação possui dados como nome do proprietário, logradouro, dimensões do terreno e profissional responsável pela obra. Dentre as plantas já digitalizadas, está o prédio da câmara Municipal, edificada em 1907 sendo posteriormente ocupado pela Prefeitura Municipal até sua demolição em 1964. Loteamento de bairros inteiros como Austin, Vila Anita e Caiçara. A maior parte da documentação



MINISTÉRIO DA EDUCAÇÃO
UNIVERSIDADE FEDERAL RURAL DO RIO DE JANEIRO
INSTITUTO MULTIDISCIPLINAR – CAMPUS NOVA IGUAÇU
CENTRO DE DOCUMENTAÇÃO E IMAGEM



	encontra-se em bom estado, mas também pode conter marcas de dobraduras e desgaste pelo manuseio contínuo.
Palavras-Chave	Planta; Nova Iguaçu; Avenida Plínio Casado;
Notas explicativas	***

PREFEITURA MUNICIPAL DE NOVA IGUAÇU



01/61

PROCESSO: _____ / _____

REQUERENTE: _____

ASSUNTO: Desmembrs.

ANDAMENTO DO PROCESSO

DESTINO	DATA	DESTINO	DATA

ANEXO: _____



PROJETO PARA LEGALIZAÇÃO DE 3 CASAS CONSTRUIDAS NO LOTE 7 DA QUADRA "S"
E DESMEMBRAMENTO DOS TERRENOS ONDE ESTÃO CONSTRUIDAS AS RESPECTIVAS
CASAS.

O PROPRIETÁRIO:

Plínio Casado

O AUTOR DO PROJ. E RESP.
P. EXEC. DA OBRA


Jerônimo Barbosa de Araújo
JERÔNIMO BARBOSA DE ARAÚJO
Arquiteto e Construtor
Registro C. R. E. A. n.º 176 - 5.ª Filial

B. Antônio
Prefeitura Municipal de Nova Iguaçu
DIVISÃO DE VIAÇÃO E OBRAS
PLANO DE REMODELAÇÃO
Aprovado: em 30 de Novembro de 1960
Desmembramento

Valor área *182,00 m²*
Req: nº 15.774-60

P. M. N. I.
ARQUIVO DA D. E.
PLANTA N.º 1/61

PROVO
Nova Iguaçu, 9 de dezembro de 1960
Plínio Casado
PREFEITO

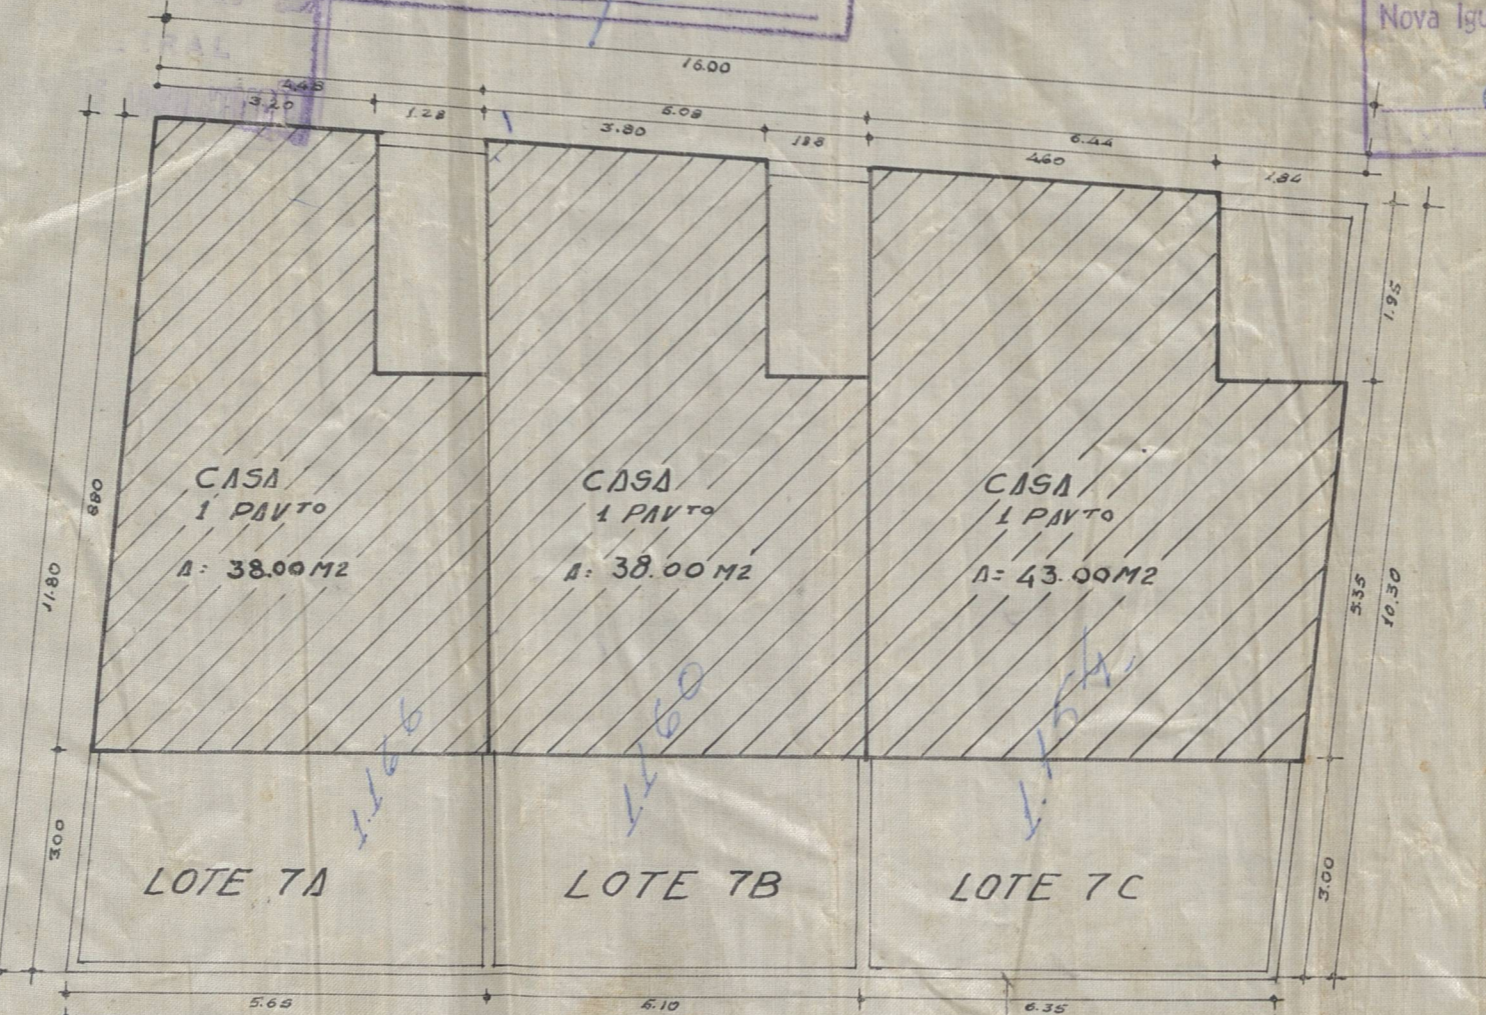

PLANTA DE SITUAÇÃO

EST. PLÍNIO CASADO 15.

ESC. 1:100



ACERVO DIGITALIZADO



CEDIM
CENTRO DE DOCUMENTAÇÃO E IMAGEM
INSTITUTO MULTIDISCIPLINAR - UFRRJ



ARQUIVO DE PLANTAS