

<b>FICHA DE META DADOS – CEDIM 2019/2</b>	
<b>Nome da Pasta</b>	Arquivo de Plantas da Prefeitura da Cidade de Nova Iguaçu
<b>Autor/Instituição</b>	Secretaria Municipal de Desenvolvimento Urbano - SMDU
<b>Número de Documentos</b>	2
<b>Quantidade e tipo de documentação</b>	Uma planta de rememramento
<b>Dia/ Mês/Ano</b>	13/12/1960
<b>Série</b>	05/61
<b>Formato</b>	Personalizado
<b>Resumo</b>	O acervo contempla tanto plantas residenciais e comerciais, quanto plantas de loteamento na cidade de Nova Iguaçu na primeira metade do século XX. Depositadas junto a Secretaria Municipal de Infraestrutura-SEMIF/Subsecretaria de Urbanismo de Nova Iguaçu, a documentação possui dados como nome do proprietário, logradouro, dimensões do terreno e profissional responsável pela obra. Dentre as plantas já digitalizadas, está o prédio da câmara Municipal, edificada em 1907 sendo posteriormente ocupado pela Prefeitura Municipal até sua demolição em 1964. Loteamento de bairros inteiros como Austin, Vila Anita e Caiçara. A maior parte da documentação



MINISTÉRIO DA EDUCAÇÃO  
UNIVERSIDADE FEDERAL RURAL DO RIO DE JANEIRO  
INSTITUTO MULTIDISCIPLINAR – CAMPUS NOVA IGUAÇU  
CENTRO DE DOCUMENTAÇÃO E IMAGEM



	encontra-se em bom estado, mas também pode conter marcas de dobraduras e desgaste pelo manuseio contínuo.
<b>Palavras-Chave</b>	Planta; Nova Iguaçu; Miguel Couto; Villa Borgette; Rua Cecília;
<b>Notas explicativas</b>	***







PLANTA PATR

REMEMBRAMENTO DO LOTE Nº 49-1051, DA RUA Cecília  
EM MIGUEL LOUÇO "VILLA BERGOTH."

P. M. N. I.  
ARQUIVO DA D. E.  
PLANTA Nº 5/61



Proprietários

*Antônio Tiguemb*

ENGENHEIRO

*Jerônimo Barbosa de Araújo*

JERONIMO BARBOSA DE ARAUJO  
Agrimensor e Construtor  
Registro G. R. E. A. nº 176 - 5ª Região


ESL: 1/250

Prefeitura Municipal de Nova Iguaçu,  
Secretaria Municipal de Obras e Urbanismo  
SEMURB  
DEPARTAMENTO DE URBANISMO

Aprovado: em \_\_\_\_\_ de \_\_\_\_\_ de 19\_\_\_\_

Valor Cr\$ \_\_\_\_\_

Nº \_\_\_\_\_

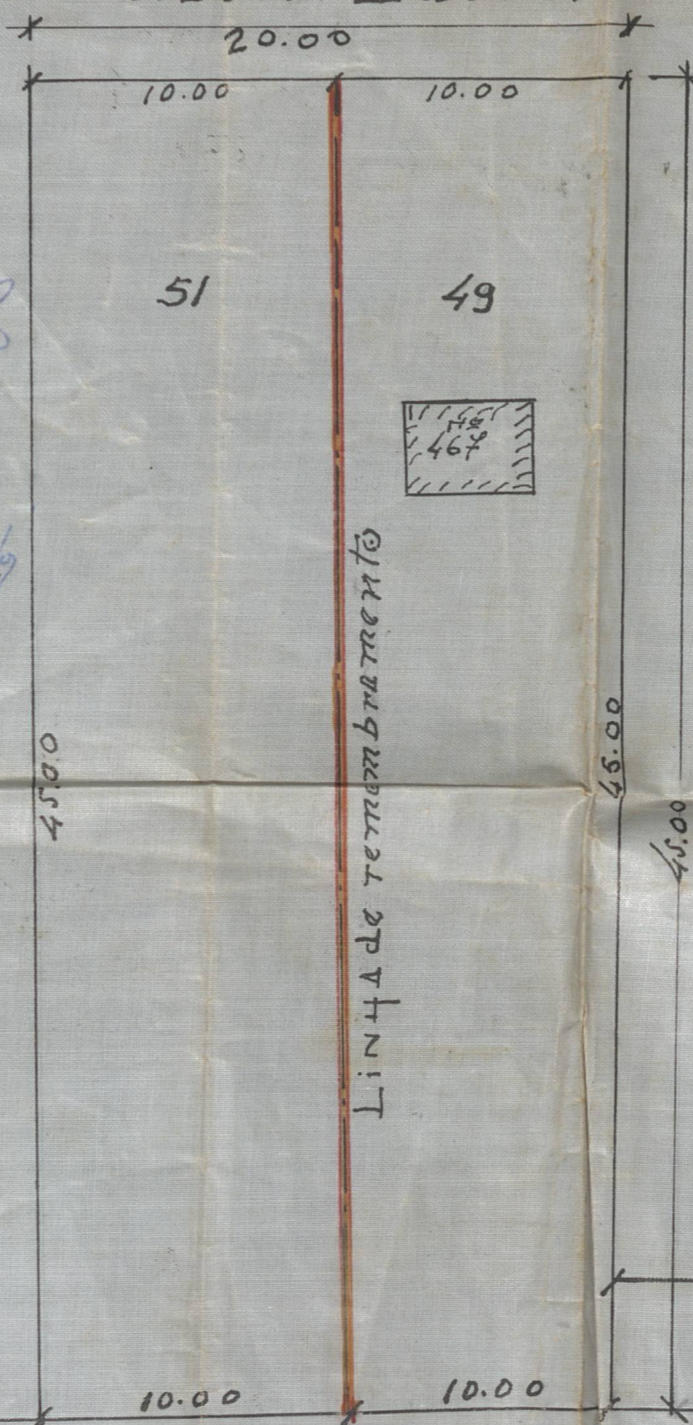

Áreas:

Lote 49 = 450,00 m<sup>2</sup>

|| 51 = 450,00 m<sup>2</sup>

Área total = 900,00 m<sup>2</sup> (Lote 49)

APROVO  
Nova Iguaçu, 28 de dezembro 1960  
*J. Mendes*  
PREFEITO

110.00 metros

RUA Cecília

RUA VALENTINA

Prefeitura Municipal de Nova Iguaçu  
DIVISÃO DE VIAÇÃO E OBRAS  
PLANO DE REMODELAÇÃO

Aprovado: em 13 de 10 de 1960

*Rememoração dos*  
*lotes 49 e 51.*

Valor 900,00

Req: nº 13.758-60 Me





ACERVO DIGITALIZADO



**CEDIM**  
CENTRO DE DOCUMENTAÇÃO E IMAGEM  
INSTITUTO MULTIDISCIPLINAR - UFRRJ



ARQUIVO DE PLANTAS