

FICHA DE META DADOS – CEDIM 2019/1	
Nome da Pasta	Arquivo de Plantas da Prefeitura da Cidade de Nova Iguaçu
Autor/Instituição	Secretaria Municipal de Infraestrutura- SEMIF/ Subsecretaria de Urbanismo de Nova Iguaçu.
Número de Documentos	2
Quantidade e tipo de documentação	Uma planta de desmembramento
Dia/ Mês/Ano	21/11/1958
Série	129/58
Formato	Personalizado
Resumo	O acervo contempla tanto plantas residenciais e comerciais, quanto plantas de loteamento na cidade de Nova Iguaçu na primeira metade do século XX. Depositadas junto a Secretaria Municipal de Infraestrutura-SEMIF/Subsecretaria de Urbanismo de Nova Iguaçu, a documentação possui dados como nome do proprietário, logradouro, dimensões do terreno e profissional responsável pela obra. Dentre as plantas já digitalizadas, está o prédio da câmara Municipal, edificada em 1907 sendo posteriormente ocupado pela Prefeitura Municipal até sua demolição em 1964. Loteamento de bairros inteiros como Austin, Vila Anita e Caiçara. A maior parte da documentação



MINISTÉRIO DA EDUCAÇÃO
UNIVERSIDADE FEDERAL RURAL DO RIO DE JANEIRO
INSTITUTO MULTIDISCIPLINAR – CAMPUS NOVA IGUAÇU
CENTRO DE DOCUMENTAÇÃO E IMAGEM



	encontra-se em bom estado, mas também pode conter marcas de dobraduras e desgaste pelo manuseio contínuo.
Palavras-Chave	Planta; Nova Iguaçu; Austin; Rua das Mangueiras; Caminho Sypriano Veiga;
Notas explicativas	***

129/58

129/58

PROTOCOLO N.º

-----4-----1-----



129-58

ASSUNTO

Estado do Rio de Janeiro
PREFEITURA MUNICIPAL DE NOVA IGUAÇU

1.º

Requerente DOMENICO ZELSIDO

Assunto Desmembramento

Anexos Proc. N.º 13782-58 - 21-11-58

129-58

MOVIMENTO DO PROCESSO

DESTINO	DATA	DESTINO	DATA
1		19	
2		20	
3		21	
4		22	
5		23	
6		24	
7		25	
8		26	
9		27	
10		28	
11		29	
12		30	
13		31	
14		32	
15		33	
16		34	
17		35	
18		36	




ACERVO DIGITALIZADO

ARQUIVO DE PLANTAS

CENTRO DE DOCUMENTAÇÃO E INFORMAÇÃO
INSTITUTO DE PESQUISA E DESENVOLVIMENTO


P. M. N. I.
 ARQUIVO DA
 PLANTA N° 12.9/58

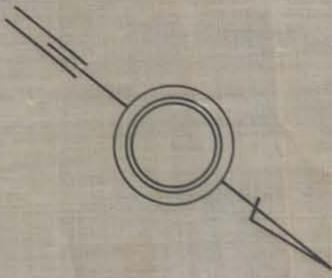

ÁREA DESMEMBRADA DO TERRENO DE
 PROPRIEDADE DO SR. PEDRO LIMA
 E VENDIDA AO SR. DOMENICO BELSIDO,
 NUM TOTAL DE 14.632 m², LOCALIZADO
 EM AUSTIN, MUNICÍPIO DE NOVA IGUAÇU,
 ESTADO DO RIO DE JANEIRO.

Escala: 1:1000

APROVO
 21 de Novembro de 1958
 João Geraldo Vasco
 Prefeito

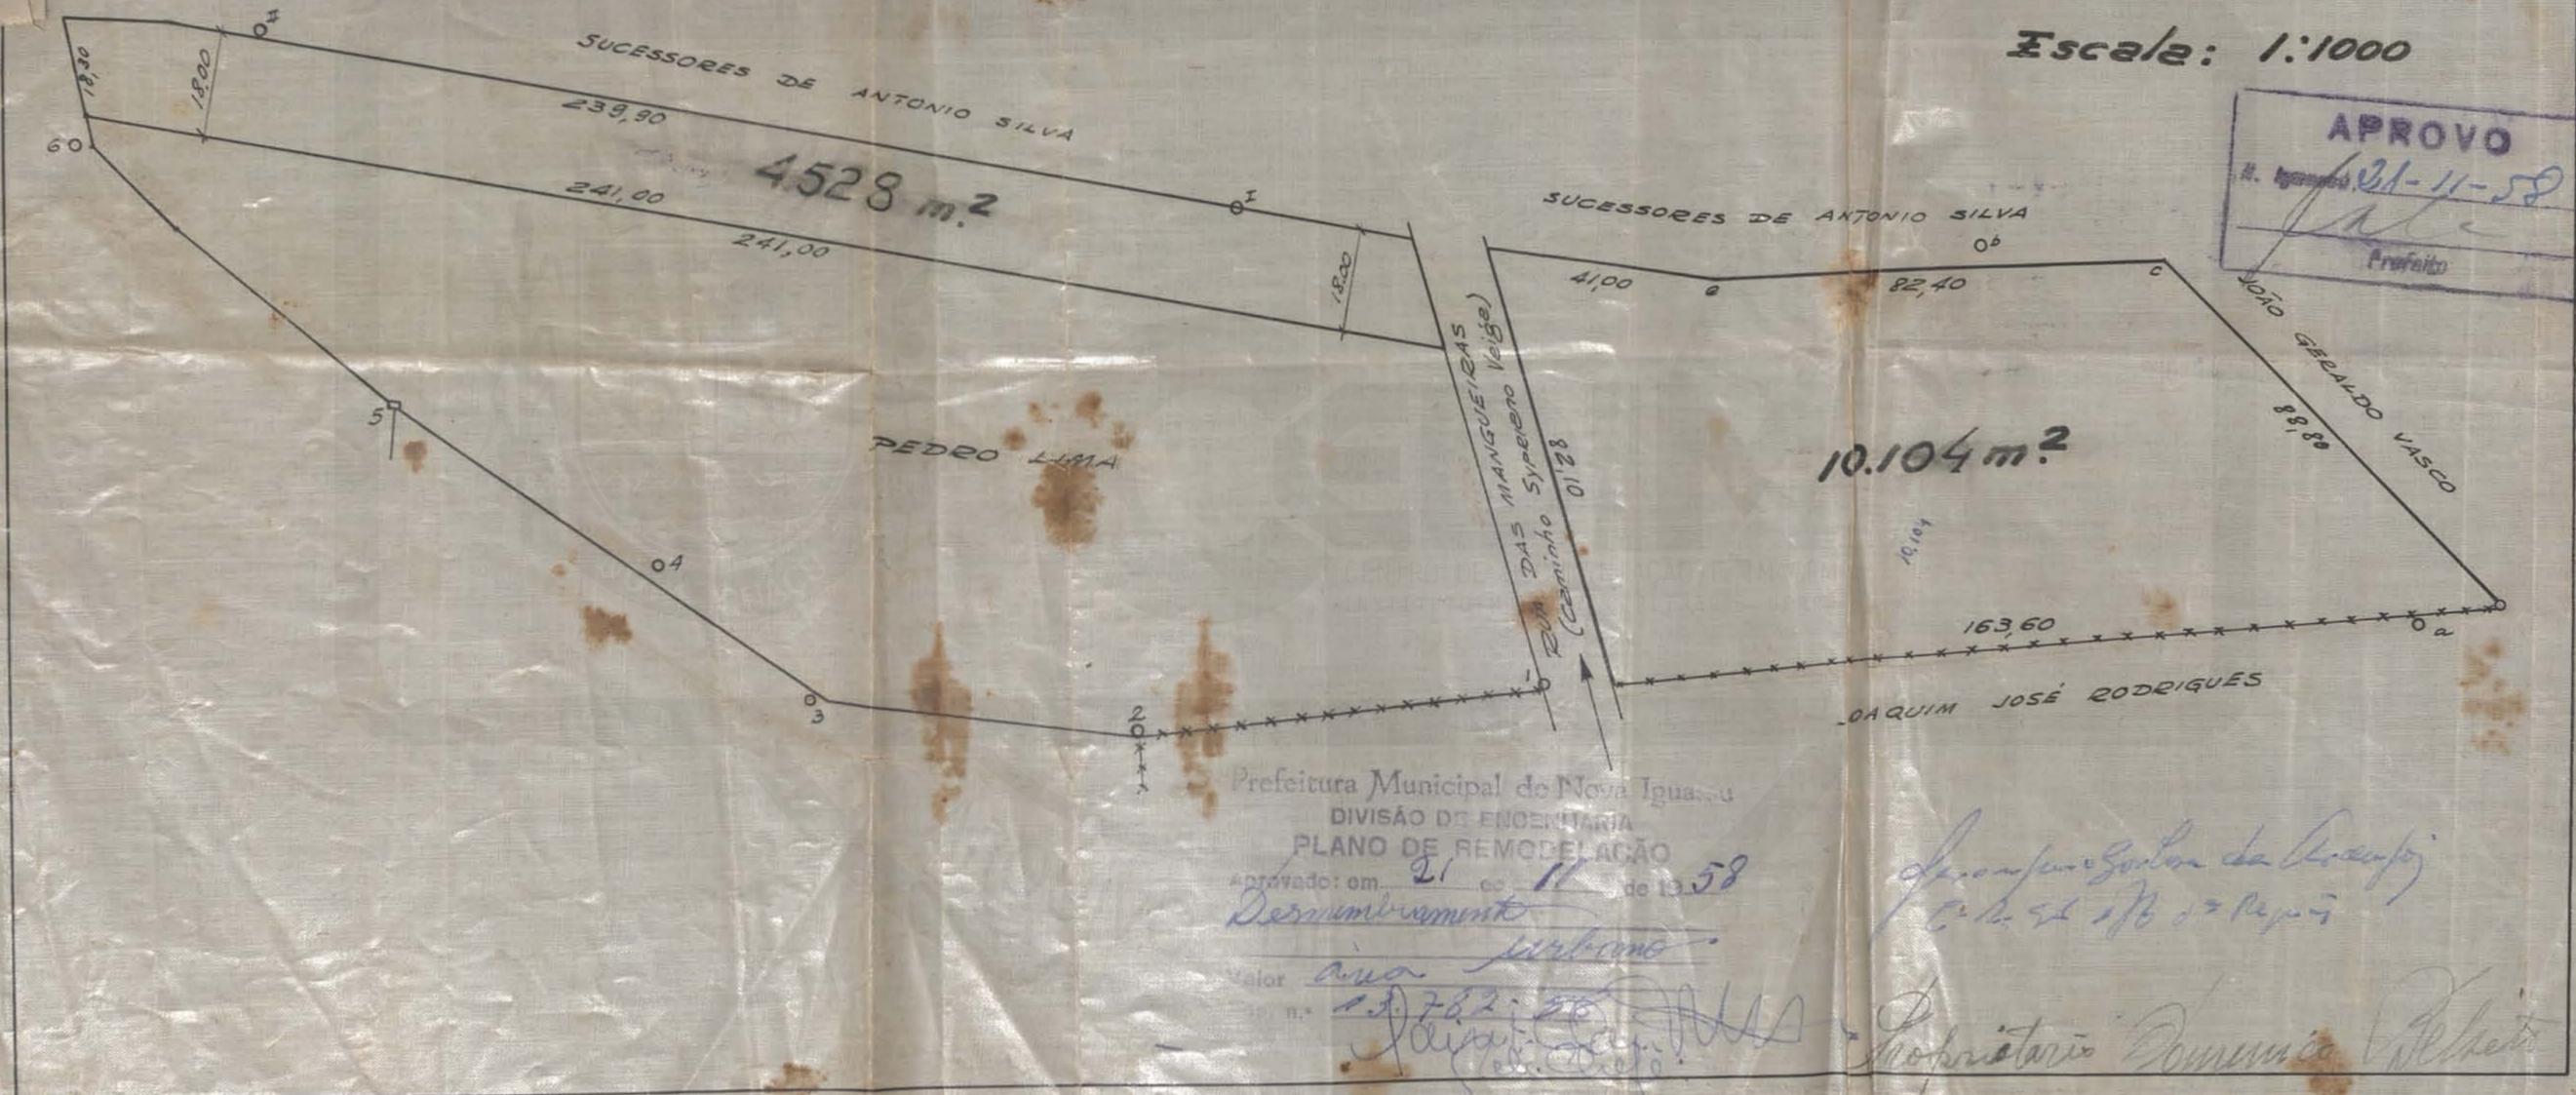

Prefeitura Municipal de Nova Iguaçu
 DIVISÃO DE ENGENHARIA
 PLANO DE REMODELAÇÃO
 aprovado em 21 de 11 de 1958
 Desmembramento
 Valor área urbano
 n.º 1.378.200

Proprietário Domenico Belsido

ACERVO DIGITALIZADO



CEDIM
CENTRO DE DOCUMENTAÇÃO E IMAGEM
INSTITUTO MULTIDISCIPLINAR - UFRRJ



ARQUIVO DE PLANTAS