

FICHA DE META DADOS – CEDIM 2019/2	
Nome da Pasta	Arquivo de Plantas da Prefeitura da Cidade de Nova Iguaçu
Autor/Instituição	Secretaria Municipal de Desenvolvimento Urbano - SMDU
Número de Documentos	2
Quantidade e tipo de documentação	Uma planta de desmembramento
Dia/ Mês/Ano	25/07/1961
Série	75/61
Formato	A5
Resumo	O acervo contempla tanto plantas residenciais e comerciais, quanto plantas de loteamento na cidade de Nova Iguaçu na primeira metade do século XX. Depositadas junto a Secretaria Municipal de Infraestrutura-SEMIF/Subsecretaria de Urbanismo de Nova Iguaçu, a documentação possui dados como nome do proprietário, logradouro, dimensões do terreno e profissional responsável pela obra. Dentre as plantas já digitalizadas, está o prédio da câmara Municipal, edificada em 1907 sendo posteriormente ocupado pela Prefeitura Municipal até sua demolição em 1964. Loteamento de bairros inteiros como Austin, Vila Anita e Caiçara. A maior parte da documentação



MINISTÉRIO DA EDUCAÇÃO
UNIVERSIDADE FEDERAL RURAL DO RIO DE JANEIRO
INSTITUTO MULTIDISCIPLINAR – CAMPUS NOVA IGUAÇU
CENTRO DE DOCUMENTAÇÃO E IMAGEM



	encontra-se em bom estado, mas também pode conter marcas de dobraduras e desgaste pelo manuseio contínuo.
Palavras-Chave	Planta; Nova Iguaçu; Posse; Rua Maranhão;
Notas explicativas	***

PREFEITURA MUNICIPAL DE NOVA IGUAÇU



75/61

PROCESSO: _____ / _____

REQUERENTE: _____

ASSUNTO: Desmembrs

ANDAMENTO DO PROCESSO


DESTINO	DATA	DESTINO	DATA

ANEXO: _____



AVENIDA MARANHÃO

ESTRADA D.

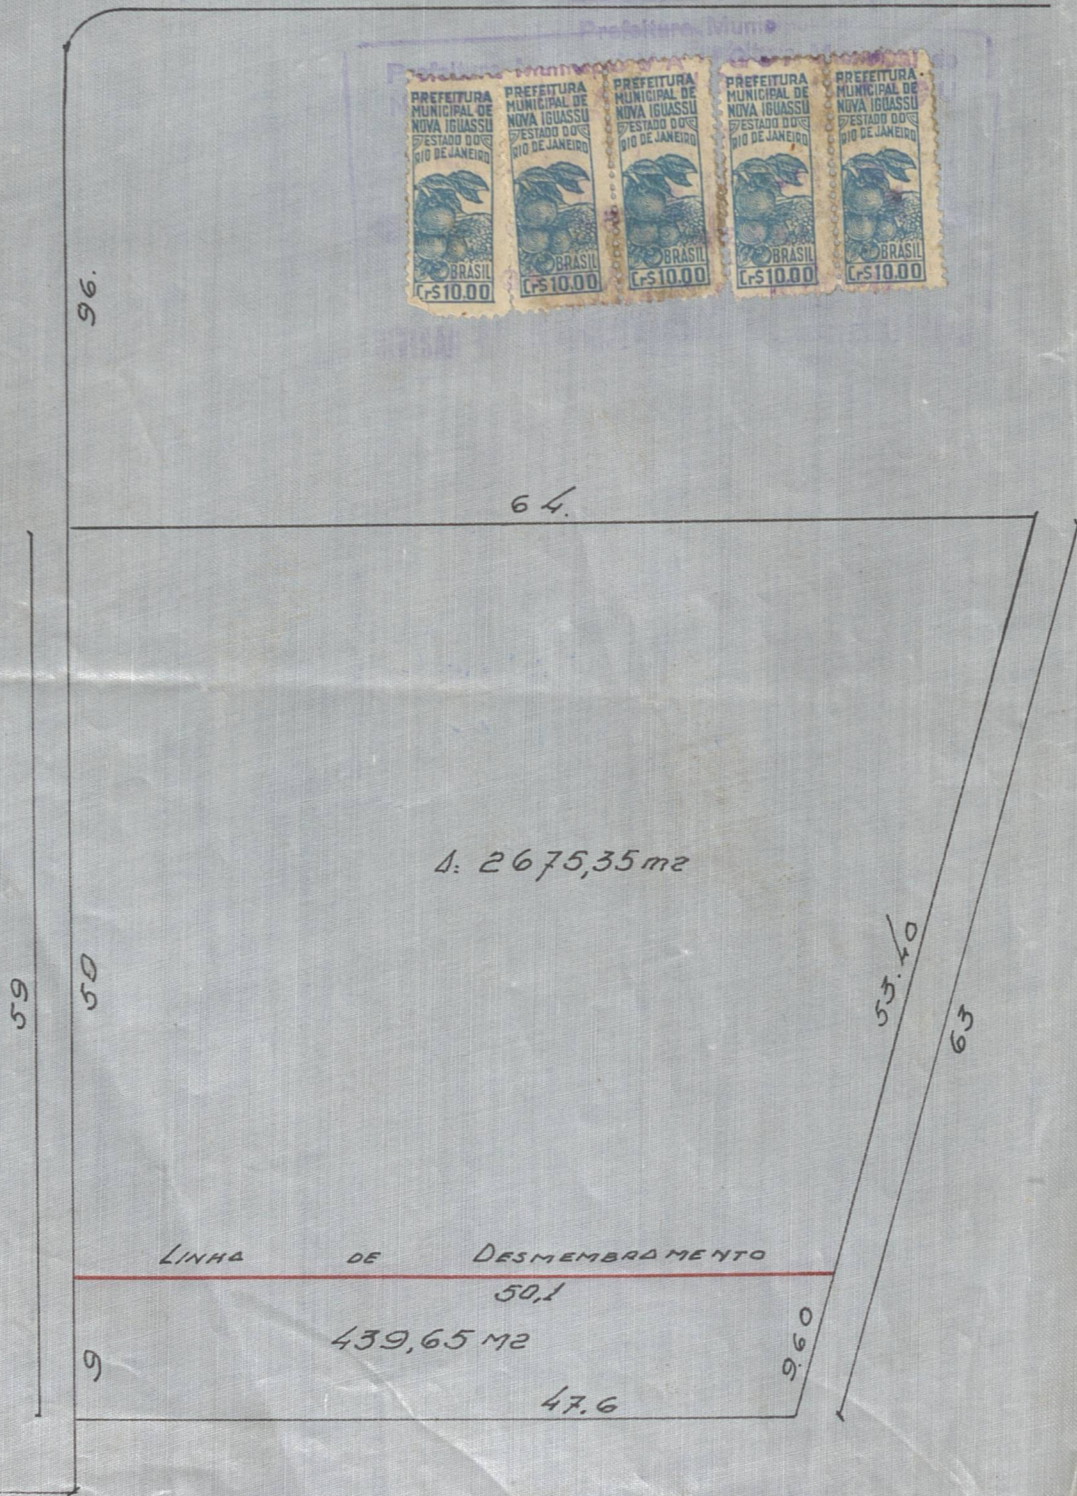

P. M. N. I.
ARQUIVO DA D. E.
PLANTA N° 75/61

Jerônimo Barbosa de Araujo
PROPRIET.

Jerônimo Barbosa de Araujo
ENGE. RESP. JERONIMO BARBOSA DE ARAUJO
Agrônomo e Construtor
Registro C. R. E. A. n.º 176 - 5.º Região

LEGENDA

ÁREA DESMEMBRADA	439,65
ÁREA REMANESCENTE	2.675,35
ÁREA TOTAL	3.115,00 m²

APROVO
Nova Iguaçu, 28-4-1961
Alcindo
PREFEITO

PLANTA PARA DESMEMBRAMENTO DE 439,65 m² DO LOTE 58 DA RUA MARANHÃO - NA POSSE MUNICÍPIO DE NOVA IGUAÇU

ESC: 1:500
PLANO DE REMODELAÇÃO
Aprovado: em 25 de *Julho* de 1961

Desmembramento
Valor *aviso 433,65 m²*
Req. n° 10.499-61 *Planta 1/500*



ACERVO DIGITALIZADO



CEDIM
CENTRO DE DOCUMENTAÇÃO E IMAGEM
INSTITUTO MULTIDISCIPLINAR - UFRRJ



ARQUIVO DE PLANTAS