

<b>FICHA DE META DADOS – CEDIM 2019/2</b>	
<b>Nome da Pasta</b>	Arquivo de Plantas da Prefeitura da Cidade de Nova Iguaçu
<b>Autor/Instituição</b>	Secretaria Municipal de Desenvolvimento Urbano - SMDU
<b>Número de Documentos</b>	2
<b>Quantidade e tipo de documentação</b>	Uma planta de desmembramento
<b>Dia/ Mês/Ano</b>	10/07/1961
<b>Série</b>	90/61
<b>Formato</b>	Personalizado
<b>Resumo</b>	<p>O acervo contempla tanto plantas residenciais e comerciais, quanto plantas de loteamento na cidade de Nova Iguaçu na primeira metade do século XX. Depositadas junto a Secretaria Municipal de Infraestrutura-SEMIF/Subsecretaria de Urbanismo de Nova Iguaçu, a documentação possui dados como nome do proprietário, logradouro, dimensões do terreno e profissional responsável pela obra. Dentre as plantas já digitalizadas, está o prédio da câmara Municipal, edificada em 1907 sendo posteriormente ocupado pela Prefeitura Municipal até sua demolição em 1964. Loteamento de bairros inteiros como Austin, Vila Anita e Caiçara. A maior parte da documentação</p>



MINISTÉRIO DA EDUCAÇÃO  
UNIVERSIDADE FEDERAL RURAL DO RIO DE JANEIRO  
INSTITUTO MULTIDISCIPLINAR – CAMPUS NOVA IGUAÇU  
CENTRO DE DOCUMENTAÇÃO E IMAGEM



	encontra-se em bom estado, mas também pode conter marcas de dobraduras e desgaste pelo manuseio contínuo.
<b>Palavras-Chave</b>	Planta; Nova Iguaçu; Travessa Virgínia da Silva; Rua Barros Júnior;
<b>Notas explicativas</b>	***

PREFEITURA MUNICIPAL DE NOVA IGUAÇU



90/61

PROCESSO: 1

REQUERENTE: Flávia Monteiro da Silva

ASSUNTO: Desmembr.

ANDAMENTO DO PROCESSO

DESTINO	DATA	DESTINO	DATA
Ap	12/07/61		

ANEXO: \_\_\_\_\_  
\_\_\_\_\_  
\_\_\_\_\_




PLANTA

PLANO DE MEMBRAMENTO DO LOTE Nº 33 DA FAVESSA VIRGINIA DA SILVA ESQUINA DE RUA BARROS JUNIOR - 1º DISTRITO NOVA IGUAÇU EST. DO RIO

P. M. N. I.  
ARQUIVO DA D. E.  
PLANTA Nº: 90/61

E S C A L A 1 : 5 0 0

APROVO  
Nova Iguaçu, 12-7-1961  
*Amato*  
PREFEITO

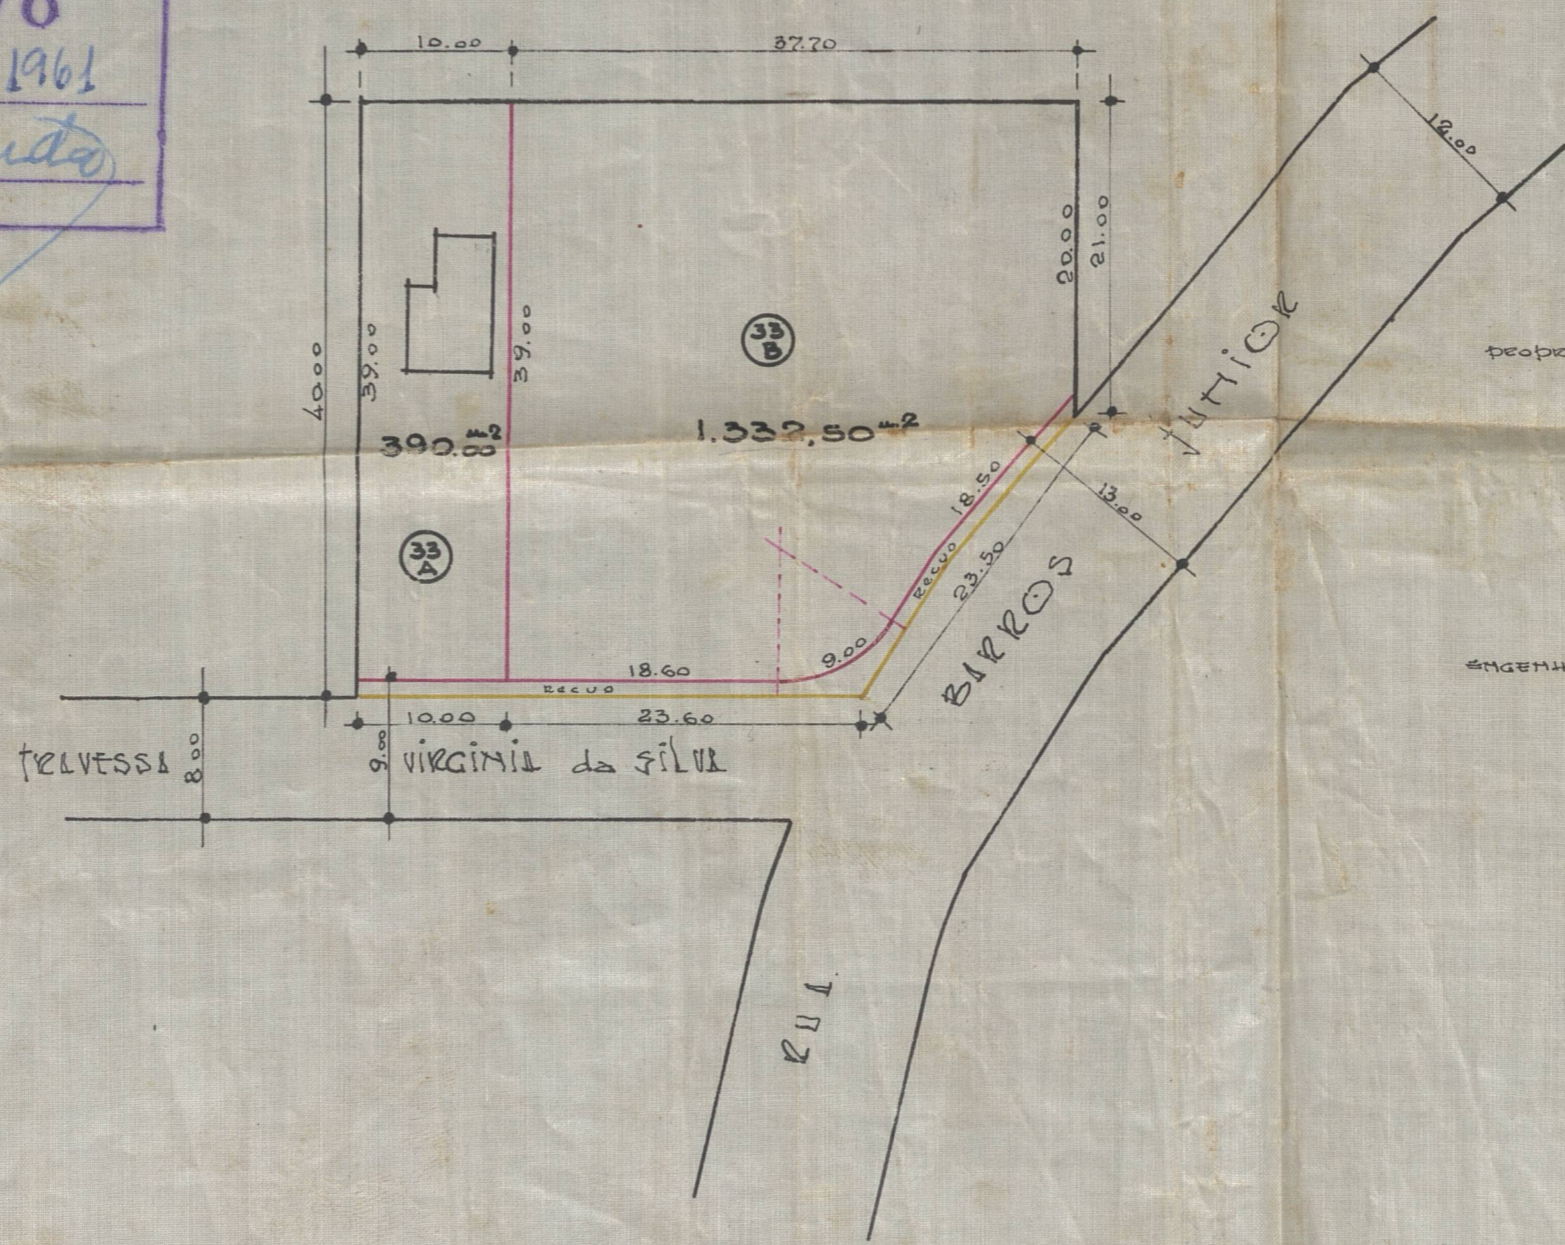

proprietário: *Flavio Monteiro Da Silva*

ENGENHEIRO  
*Oswaldo Silva*  
Cref. nº da C.R.E.A. 5ª Região.  
OSWALDO SILVA  
ENGR. ACRÔNOMO - cart. prof. 5518 D - CREA - RJ, RJ, RJ  
CONSTRUTOR - Licença n. 1043 EP.

Prefeitura Municipal de Nova Iguaçu  
DIVISÃO DE VIAÇÃO E OBRAS  
PLANO DE REMODELAÇÃO  
Aprovado: em 10 de *Julho* de 19 *61*  
*Desmembramento*  
Valor área *urbano*  
*1.332,50 m²*  
Req. nº *6.231-60*



ACERVO DIGITALIZADO



**CEDIM**  
CENTRO DE DOCUMENTAÇÃO E IMAGEM  
INSTITUTO MULTIDISCIPLINAR - UFRRJ



ARQUIVO DE PLANTAS