

FICHA DE META DADOS – CEDIM 2019/2	
Nome da Pasta	Arquivo de Plantas da Prefeitura da Cidade de Nova Iguaçu
Autor/Instituição	Secretaria Municipal de Desenvolvimento Urbano - SMDU
Número de Documentos	2
Quantidade e tipo de documentação	Uma planta de remembramento
Dia/ Mês/Ano	16/04/1959
Série	95/61
Formato	Personalizado
Resumo	O acervo contempla tanto plantas residenciais e comerciais, quanto plantas de loteamento na cidade de Nova Iguaçu na primeira metade do século XX. Depositadas junto a Secretaria Municipal de Infraestrutura-SEMIF/Subsecretaria de Urbanismo de Nova Iguaçu, a documentação possui dados como nome do proprietário, logradouro, dimensões do terreno e profissional responsável pela obra. Dentre as plantas já digitalizadas, está o prédio da câmara Municipal, edificada em 1907 sendo posteriormente ocupado pela Prefeitura Municipal até sua demolição em 1964. Loteamento de bairros inteiros como Austin, Vila Anita e Caiçara. A maior parte da documentação



MINISTÉRIO DA EDUCAÇÃO
UNIVERSIDADE FEDERAL RURAL DO RIO DE JANEIRO
INSTITUTO MULTIDISCIPLINAR – CAMPUS NOVA IGUAÇU
CENTRO DE DOCUMENTAÇÃO E IMAGEM



	encontra-se em bom estado, mas também pode conter marcas de dobraduras e desgaste pelo manuseio contínuo.
Palavras-Chave	Planta; Nova Iguaçu; Rua Governador Amaral Peixoto; Cia Mercantil e Industrial Ingá; Banco do Brasil;
Notas explicativas	***

PREFEITURA MUNICIPAL DE NOVA IGUAÇU

95/61



PROCESSO: _____ / _____

REQUERENTE: _____

ASSUNTO: Rememb.

ANDAMENTO DO PROCESSO

DESTINO	DATA	DESTINO	DATA

ANEXO: _____



96/61

PLANTA DE REMEMBRAMENTO DOS LOTES 68, 69 E DO TERRENO ADQUIRIDO DO BANCO DO BRASIL S.A. SITO A R. GOVERNADOR AMARAL PEIXOTO - CONSTITUINDO A AREA "C" DE PROPRIEDADE DA C^{IA} MERCANTIL E INDUSTRIAL INGA

Domicio Barreto

ESC: 1:500


Oswaldo Silva

PROPRIETARIO /

OSWALDO SILVA

ENGR RESPONSÁVEL

PROF. AGRÔNOMO - cat. prof. 0018 - CREA - RJ
CONSTRUTOR - LIMA & ASS. LTDA


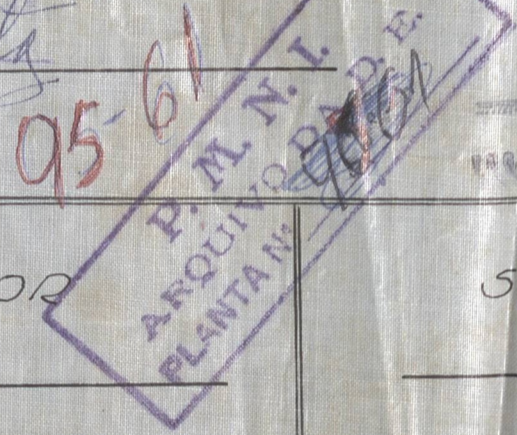


SITUAÇÃO ANTERIOR

SITUAÇÃO A APROVAR
ÁREA 3.733 M².

R. MARECHAL FLORIANO

R. MARECHAL FLORIANO

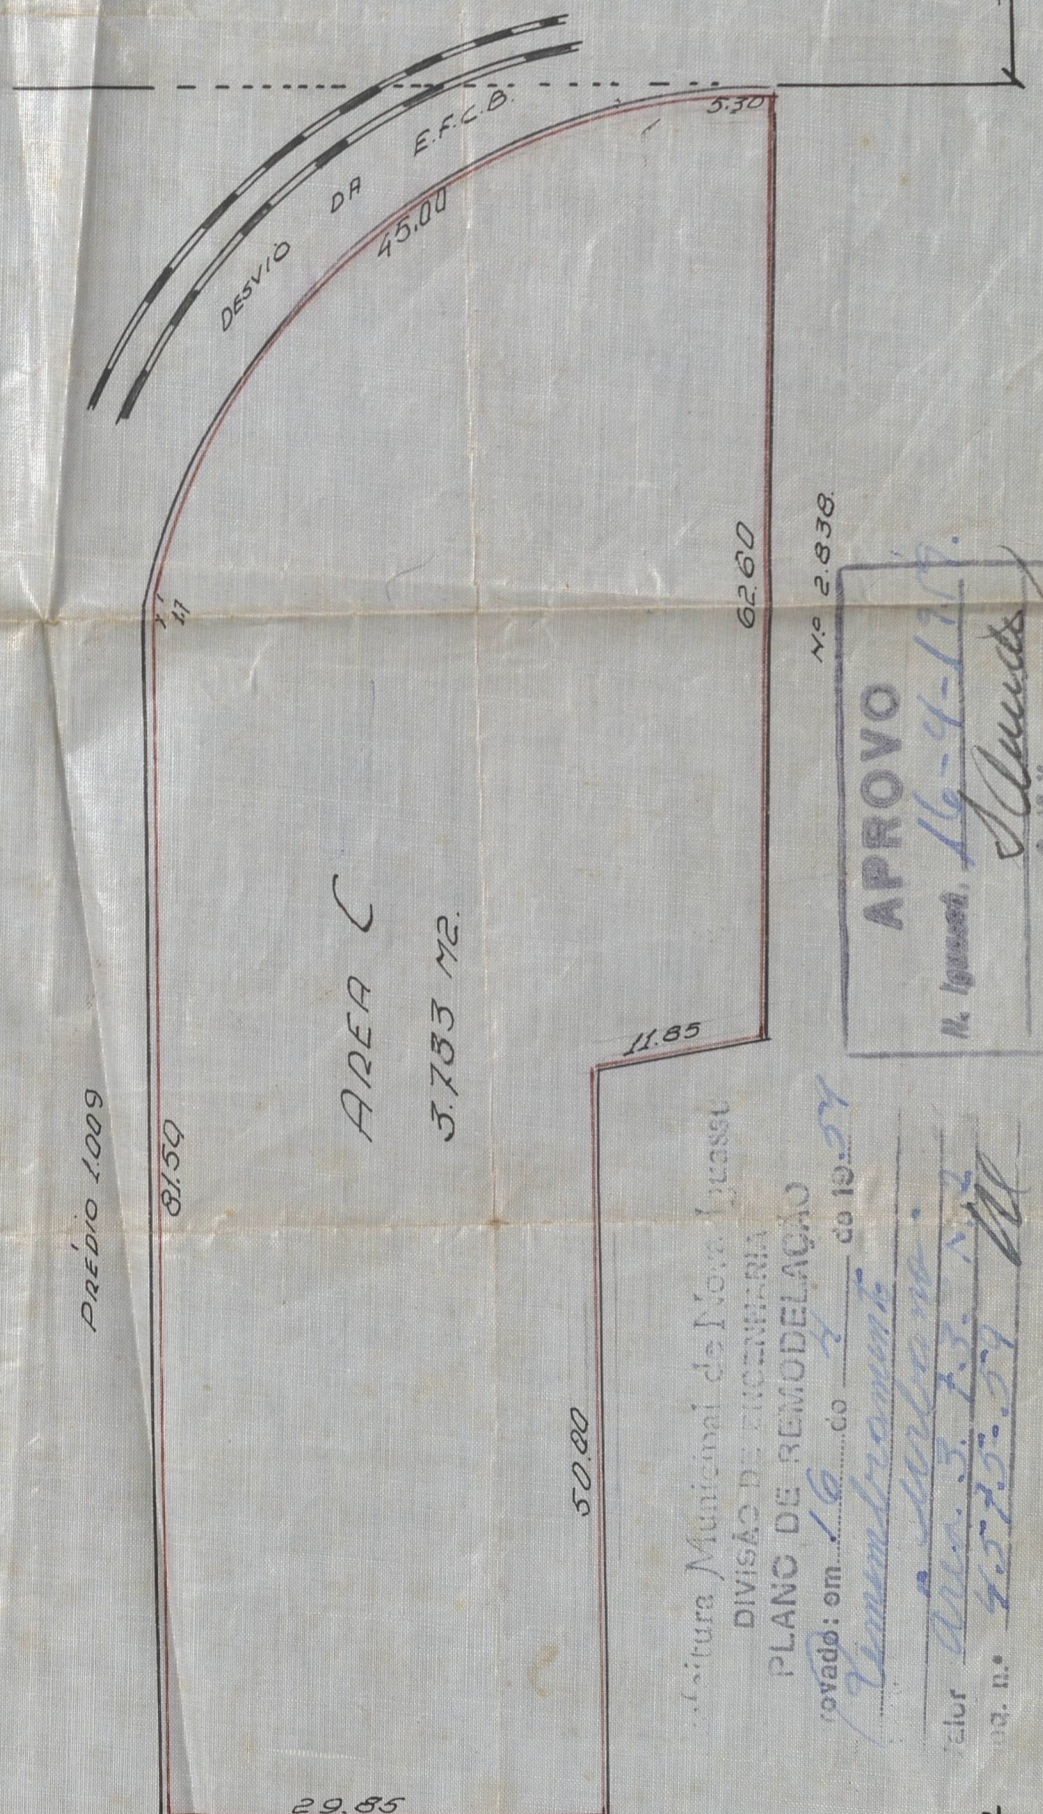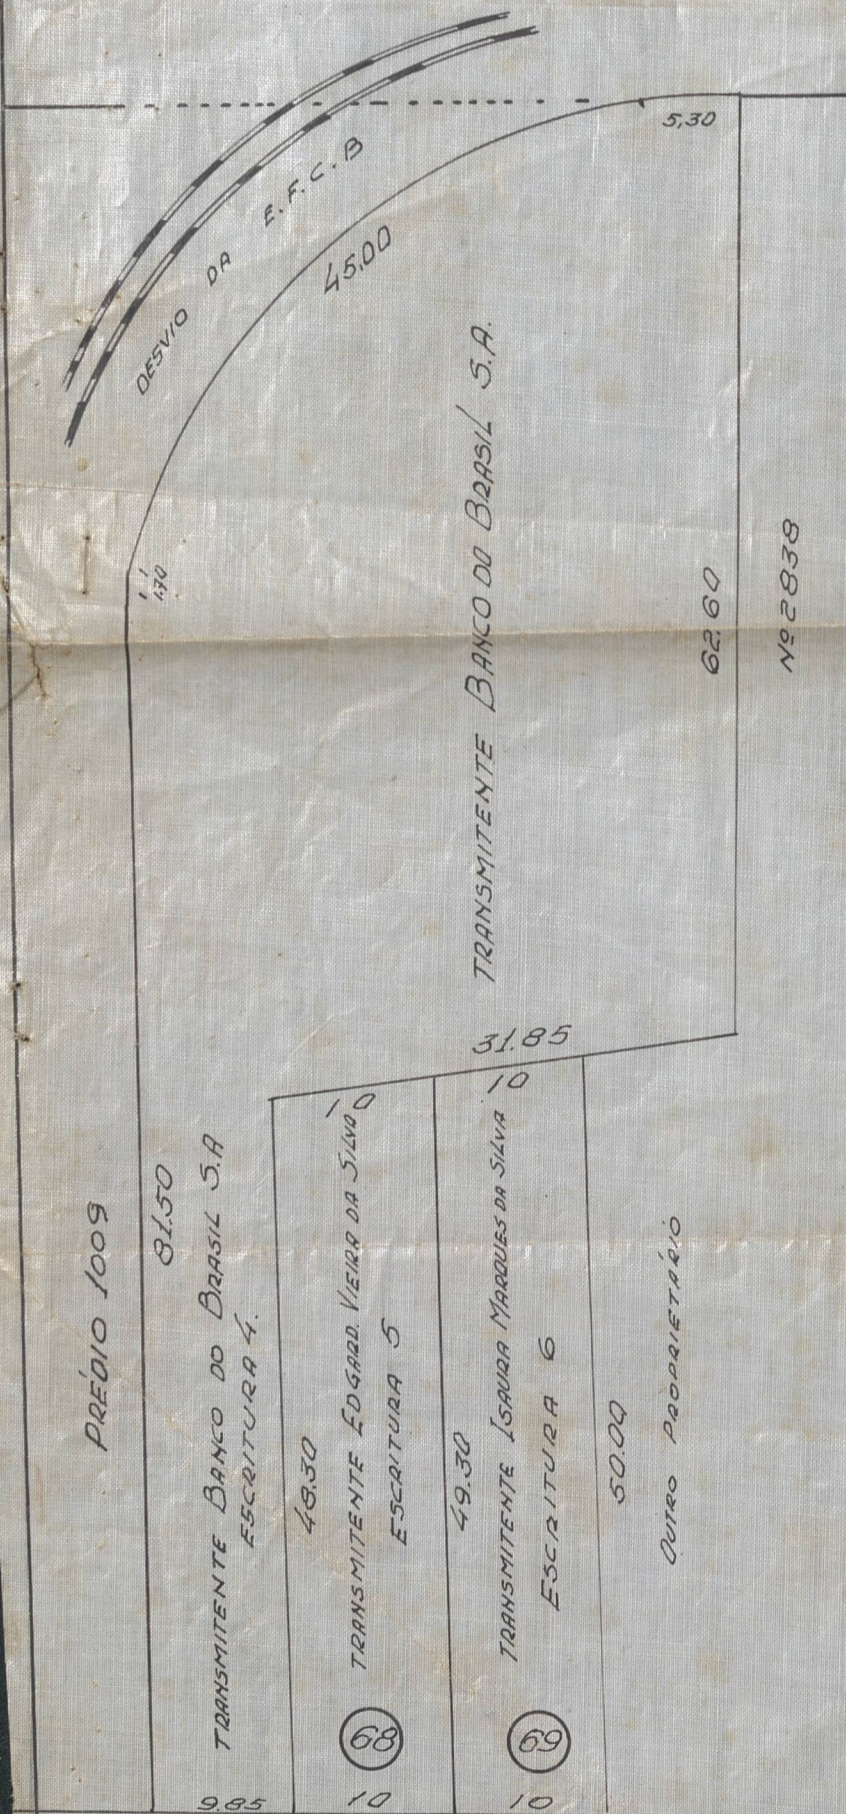

APROVO

N.º 19-4-179
Prefeito

Câmara Municipal de Nova Friburgo
DIVISÃO DE ENGENHARIA
PLANO DE REMODELAÇÃO

aprovado em 19... do 19-27
Remem. n.º 4.275-27
Valor 4.275-27

R. GOVERNADOR AMARAL PEIXOTO
ANT. MINISTRO MENDONÇA LIMA

R. GOVERNADOR AMARAL PEIXOTO
ANT. MINISTRO MENDONÇA LIMA



ACERVO DIGITALIZADO



CEDIM
CENTRO DE DOCUMENTAÇÃO E IMAGEM
INSTITUTO MULTIDISCIPLINAR - UFRRJ



ARQUIVO DE PLANTAS