

<b>FICHA DE META DADOS – CEDIM 2019/2</b>	
<b>Nome da Pasta</b>	Arquivo de Plantas da Prefeitura da Cidade de Nova Iguaçu
<b>Autor/Instituição</b>	Secretaria Municipal de Desenvolvimento Urbano - SMDU
<b>Número de Documentos</b>	2
<b>Quantidade e tipo de documentação</b>	Uma planta de rememramento
<b>Dia/ Mês/Ano</b>	16/04/1959
<b>Série</b>	95/61
<b>Formato</b>	Personalizado
<b>Resumo</b>	O acervo contempla tanto plantas residenciais e comerciais, quanto plantas de loteamento na cidade de Nova Iguaçu na primeira metade do século XX. Depositadas junto a Secretaria Municipal de Infraestrutura-SEMIF/Subsecretaria de Urbanismo de Nova Iguaçu, a documentação possui dados como nome do proprietário, logradouro, dimensões do terreno e profissional responsável pela obra. Dentre as plantas já digitalizadas, está o prédio da câmara Municipal, edificada em 1907 sendo posteriormente ocupado pela Prefeitura Municipal até sua demolição em 1964. Loteamento de bairros inteiros como Austin, Vila Anita e Caiçara. A maior parte da documentação



MINISTÉRIO DA EDUCAÇÃO  
UNIVERSIDADE FEDERAL RURAL DO RIO DE JANEIRO  
INSTITUTO MULTIDISCIPLINAR – CAMPUS NOVA IGUAÇU  
CENTRO DE DOCUMENTAÇÃO E IMAGEM



	encontra-se em bom estado, mas também pode conter marcas de dobraduras e desgaste pelo manuseio contínuo.
<b>Palavras-Chave</b>	Planta; Nova Iguaçu; Rua Governador Amaral Peixoto; Packing House; Cia Mercantil e Industrial Ingá;
<b>Notas explicativas</b>	***



PREFEITURA MUNICIPAL DE NOVA IGUAÇU

95/61



PROCESSO: \_\_\_\_\_ / \_\_\_\_\_

REQUERENTE: \_\_\_\_\_

ASSUNTO: Rememb.

ANDAMENTO DO PROCESSO

DESTINO	DATA	DESTINO	DATA

ANEXO: \_\_\_\_\_  
\_\_\_\_\_  
\_\_\_\_\_





95/61

95/61  
Comercial e Industrial  
Domicio Barreto

PROPRIETÁRIO

Oswaldo Silva  
OSWALDO SILVA  
ENGR. AGRÔNOMO - cart. prof. 5018 D - CREA - RJ  
CONSTRUTOR - Licença n. 642 IP


ENGR. RESPONS.

PLANTA DE REMEMBRAMENTO DOS TERRENOS DOS SRS. —  
LUIZ ANTÔNIO DA SILVA, ALCYR DA SILVA MIGUELOTTI E DA PACKING  
HOUSE CONSTITUINDO A ÁREA B DE PROPRIEDADE DA C.<sup>IA</sup>  
MERCANTIL E INDUSTRIAL INGA

SITUAÇÃO ANTERIOR

SITUAÇÃO A APROVAR

P. M. N. I. P. E.  
ARQUIVO DE PLANTAS

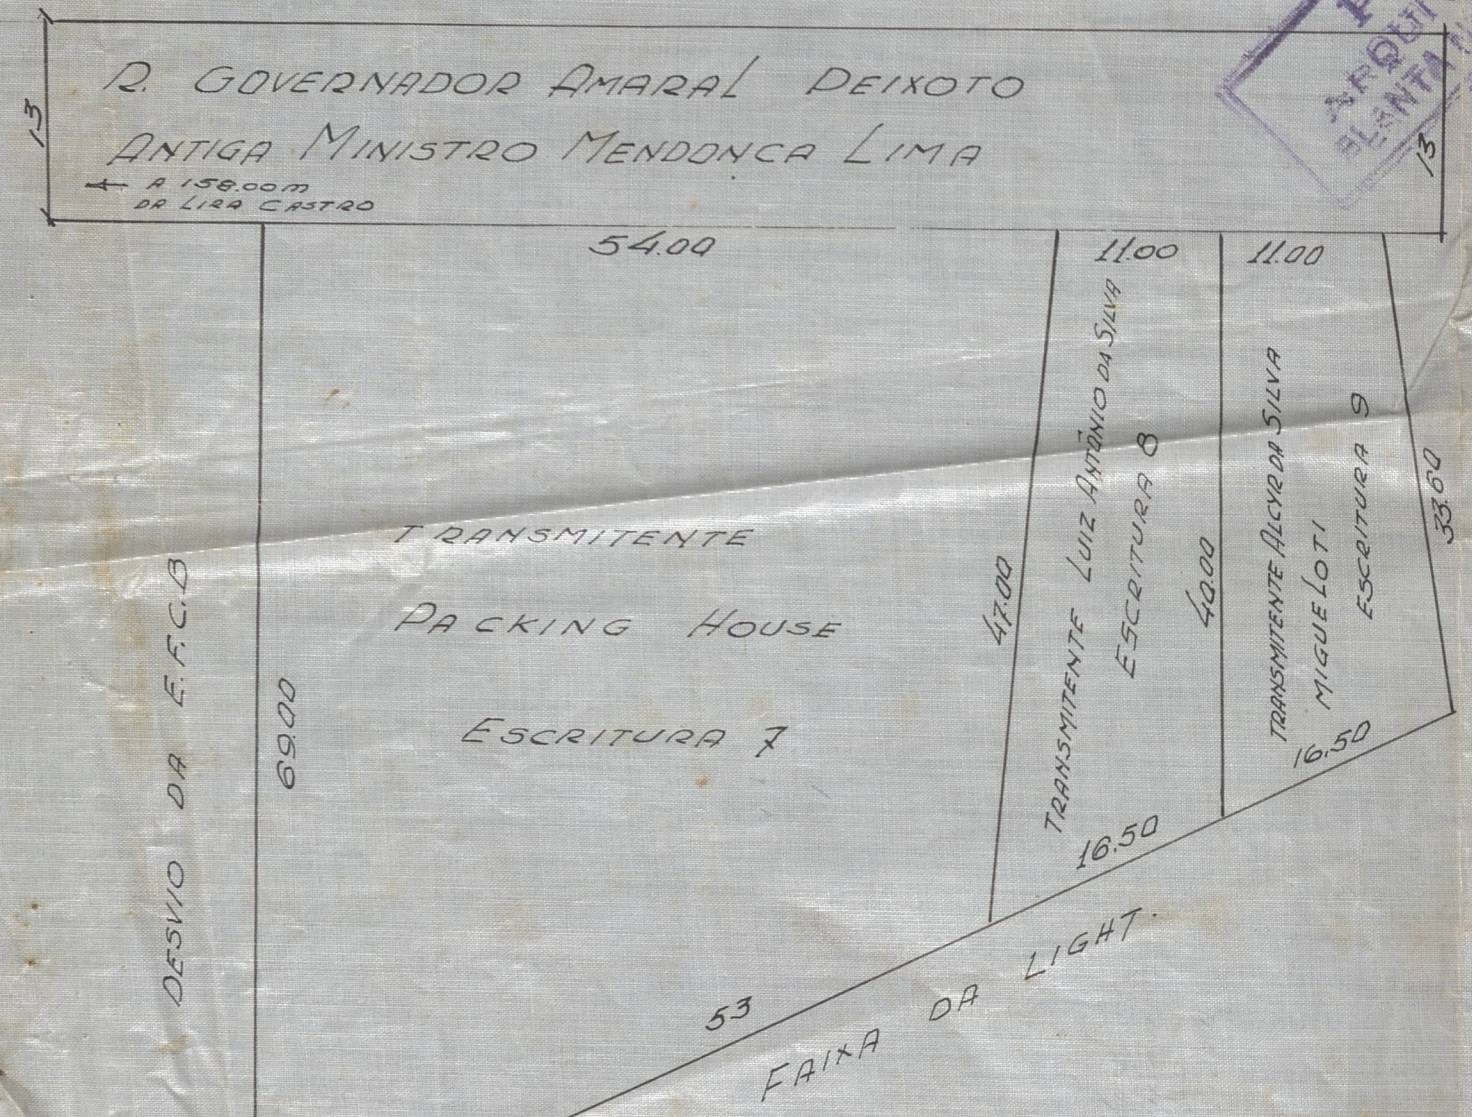

APROVO  
N. Iguaçu, 16-4-1959  
Prefeito

Prefeitura Municipal de Nova Iguaçu  
DIVISÃO DE ENGENHARIA  
PLANO DE REMODELAÇÃO  
aprovado: em 16 de 4 de 1959  
Rememoração  
Valor área 4.022 M2  
Reg. n.º 4575-59



ESC: 1:500

ESC: 1:500



ACERVO DIGITALIZADO



**CEDIM**  
CENTRO DE DOCUMENTAÇÃO E IMAGEM  
INSTITUTO MULTIDISCIPLINAR - UFRRJ



ARQUIVO DE PLANTAS