

FICHA DE META DADOS – CEDIM 2019/2	
Nome da Pasta	Arquivo de Plantas da Prefeitura da Cidade de Nova Iguaçu
Autor/Instituição	Secretaria Municipal de Desenvolvimento Urbano - SMDU
Número de Documentos	2
Quantidade e tipo de documentação	Uma planta de modificação de terreno
Dia/ Mês/Ano	07/08/1961
Série	99/61
Formato	A5
Resumo	O acervo contempla tanto plantas residenciais e comerciais, quanto plantas de loteamento na cidade de Nova Iguaçu na primeira metade do século XX. Depositadas junto a Secretaria Municipal de Infraestrutura-SEMIF/Subsecretaria de Urbanismo de Nova Iguaçu, a documentação possui dados como nome do proprietário, logradouro, dimensões do terreno e profissional responsável pela obra. Dentre as plantas já digitalizadas, está o prédio da câmara Municipal, edificada em 1907 sendo posteriormente ocupado pela Prefeitura Municipal até sua demolição em 1964. Loteamento de bairros inteiros como Austin, Vila Anita e Caiçara. A maior parte da documentação



MINISTÉRIO DA EDUCAÇÃO
UNIVERSIDADE FEDERAL RURAL DO RIO DE JANEIRO
INSTITUTO MULTIDISCIPLINAR – CAMPUS NOVA IGUAÇU
CENTRO DE DOCUMENTAÇÃO E IMAGEM



	encontra-se em bom estado, mas também pode conter marcas de dobraduras e desgaste pelo manuseio contínuo.
Palavras-Chave	Planta; Nova Iguaçu; Rua da Divisa; Rua Pará; Rua Bahia; Rua Marechal Floriano Peixoto; Canal Botas;
Notas explicativas	***

99-61.



PREFEITURA
Nova Iguaçu

Modificação no Instrumento





Estado do Rio de Janeiro
Prefeitura da Cidade de Nova Iguaçu



PLANTA DE MODIFICAÇÃO DE UMA QUADRA COM FRENTE PARA A RUA DA DIVISA DO LOTEAMENTO DE PROPRIEDADE DA SRA. CLARA JUER SITUADO EM N. IGUAÇU

P. M. N. 2
 ARQUIVO DA DE
 PLANTA Nº 99-61

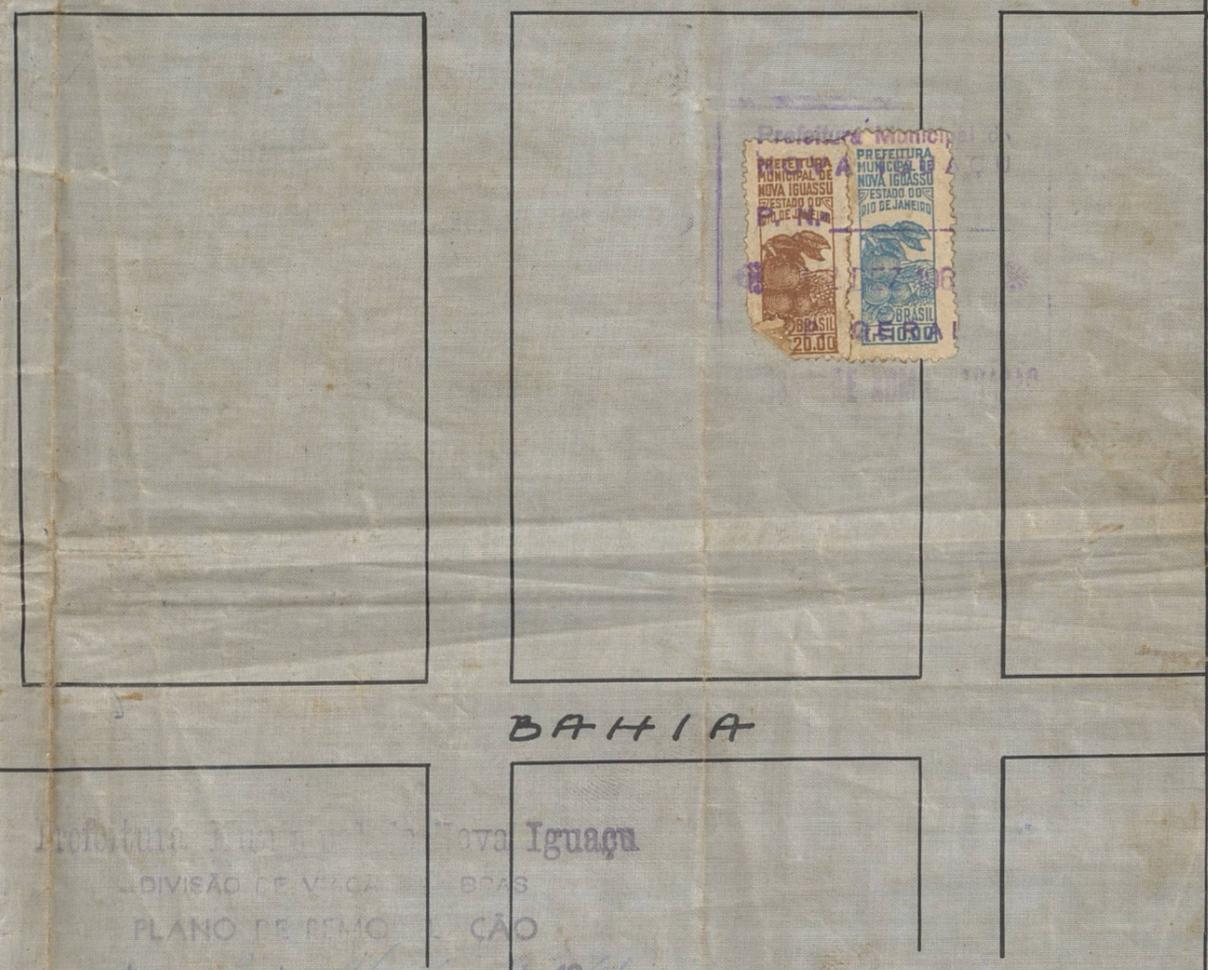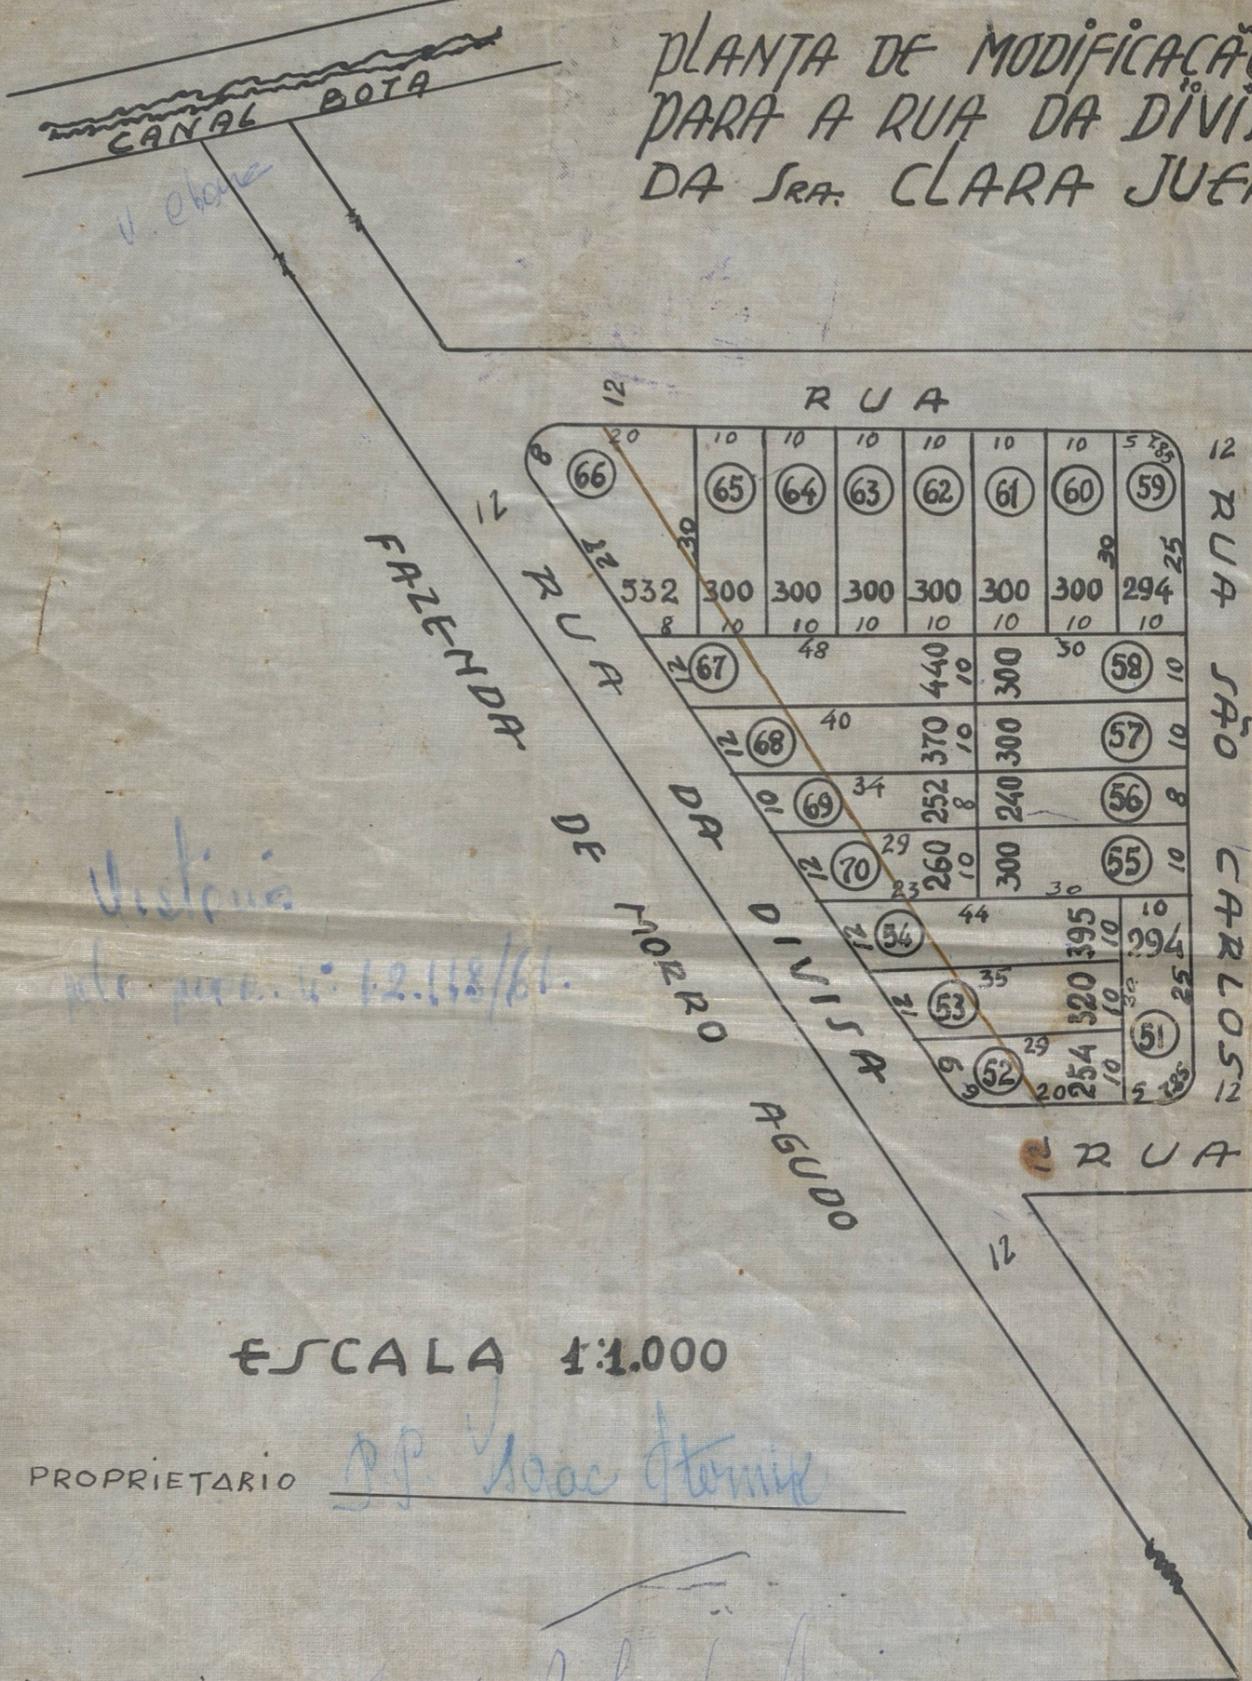

ESCALA 1:1.000

PROPRIETARIO

J.P. Isaac Stern

ENGENHEIRO

Jerônimo Barbosa de Araújo
 JERÔNIMO BARBOSA DE ARAÚJO
 Arquiteto e Construtor.
 Registro G. R. E. A. nº 176 - 5.ª Região

RUA MARECHAL FLORIANO PEIXOTO

PARA N. IGUAÇU →

Prefeitura Municipal de Nova Iguaçu
 DIVISÃO DE VENCIM. E LICENÇAS
 PLANO DE REMOÇÃO
 Aprovado: em _____ de _____ de 19__

Valor _____
 eq. nº _____

Seint. Coelho

Area primitiva → 5.214,50 m².
 Area atual em face da retificação da RUA DA DIVISA → 6.351,00 m².

APROVO

Nova Iguaçu 4-8-61

J. Augusto



ACERVO DIGITALIZADO



CEDIM
CENTRO DE DOCUMENTAÇÃO E IMAGEM
INSTITUTO MULTIDISCIPLINAR - UFRRJ



ARQUIVO DE PLANTAS