

FICHA DE META DADOS – CEDIM 2019/1	
Nome da Pasta	Arquivo de Plantas da Prefeitura da Cidade de Nova Iguaçu
Autor/Instituição	Secretaria Municipal de Infraestrutura- SEMIF/ Subsecretaria de Urbanismo de Nova Iguaçu.
Número de Documentos	2
Quantidade e tipo de documentação	Uma planta de loteamento
Dia/ Mês/Ano	28/11/1952
Série	47/55
Formato	A2
Resumo	O acervo contempla tanto plantas residenciais e comerciais, quanto plantas de loteamento na cidade de Nova Iguaçu na primeira metade do século XX. Depositadas junto a Secretaria Municipal de Infraestrutura-SEMIF/Subsecretaria de Urbanismo de Nova Iguaçu, a documentação possui dados como nome do proprietário, logradouro, dimensões do terreno e profissional responsável pela obra. Dentre as plantas já digitalizadas, está o prédio da câmara Municipal, edificada em 1907 sendo posteriormente ocupado pela Prefeitura Municipal até sua demolição em 1964. Loteamento de bairros inteiros como Austin, Vila Anita e Caiçara. A maior parte da documentação



MINISTÉRIO DA EDUCAÇÃO
UNIVERSIDADE FEDERAL RURAL DO RIO DE JANEIRO
INSTITUTO MULTIDISCIPLINAR – CAMPUS NOVA IGUAÇU
CENTRO DE DOCUMENTAÇÃO E IMAGEM



	encontra-se em bom estado, mas também pode conter marcas de dobraduras e desgaste pelo manuseio contínuo.
Palavras-Chave	Planta; Nova Iguaçu; Retiro Consuelo; Austin;
Notas explicativas	***

0331361-6

P. M. N. I.
ARQUIVO DA D. E.
PLANTA Nº 4755

RETIRO CONSUELO

AUSTIN

1º DISTRITO DE

NOVA IGUAÇU


O proprietário:
Afonso Gomes Rodrigues

após leitura de planta e projeto de loteamento, conforme despacho do Sr. Prefeito, em 28/1/52, pelo processo 970/52. Atchado em 1/2/52.




PLANTA DE SITUAÇÃO

Escala 1:100.000

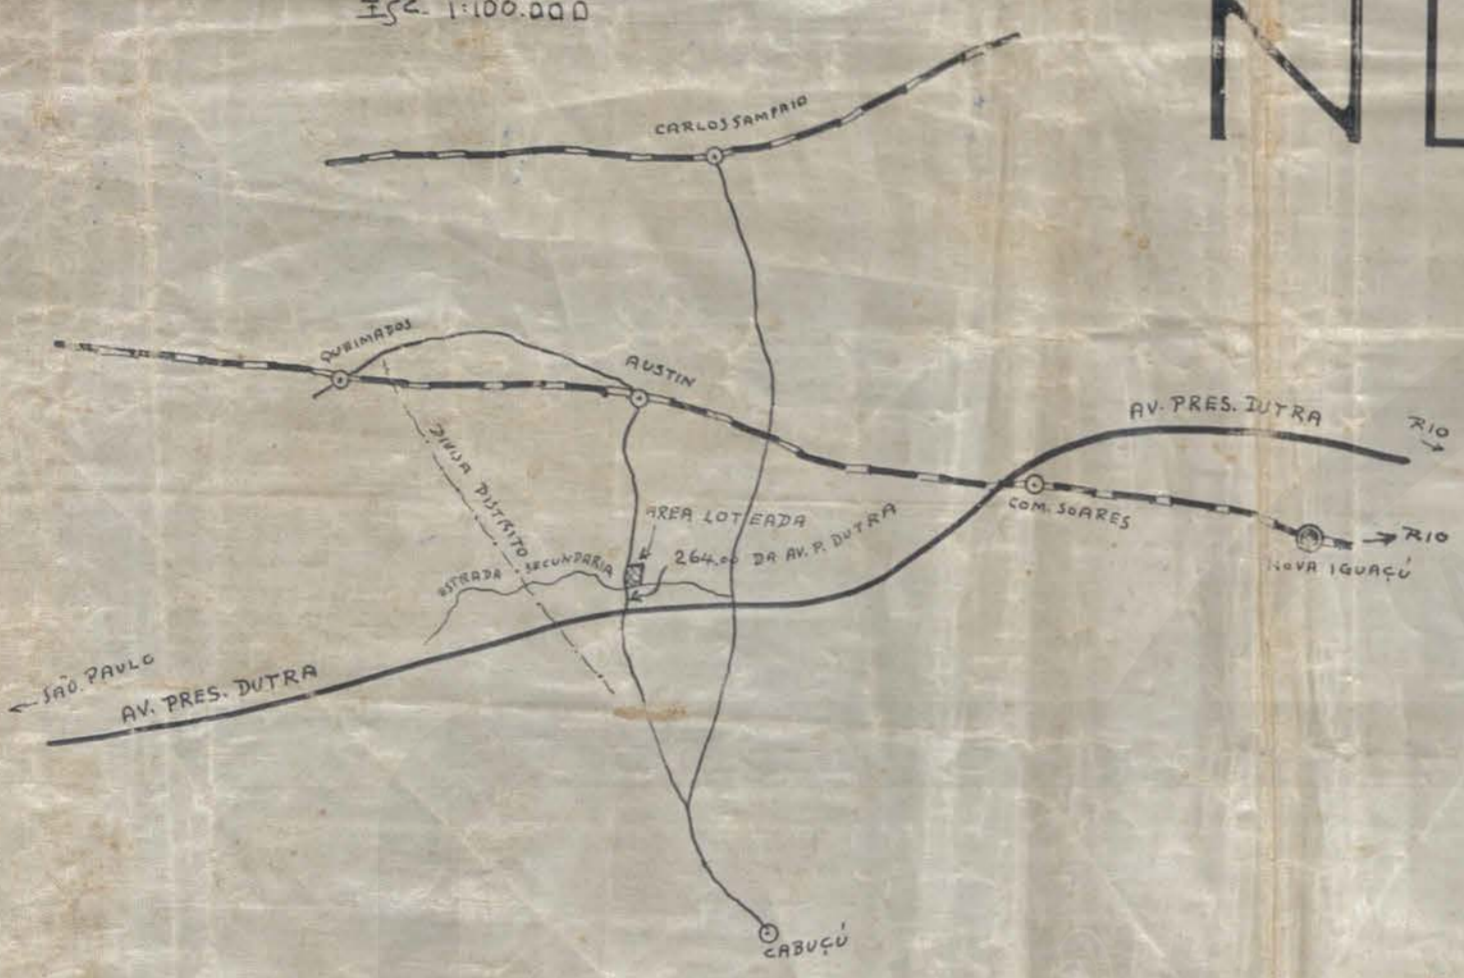

AFCVO, sujeitando-se o requerente ao cumprimento das obrigações que assumiu ao assinar na D. A. o termo de

75 LOTES.....M2 28.224
1 LOTE E 1 AREA..... 2205 (DOAÇÃO A P.M.N.I.)
LOGRADOUROS PUBLICOS..... 3447
AREA TOTAL DO LOTEAMENTO,, 33.876

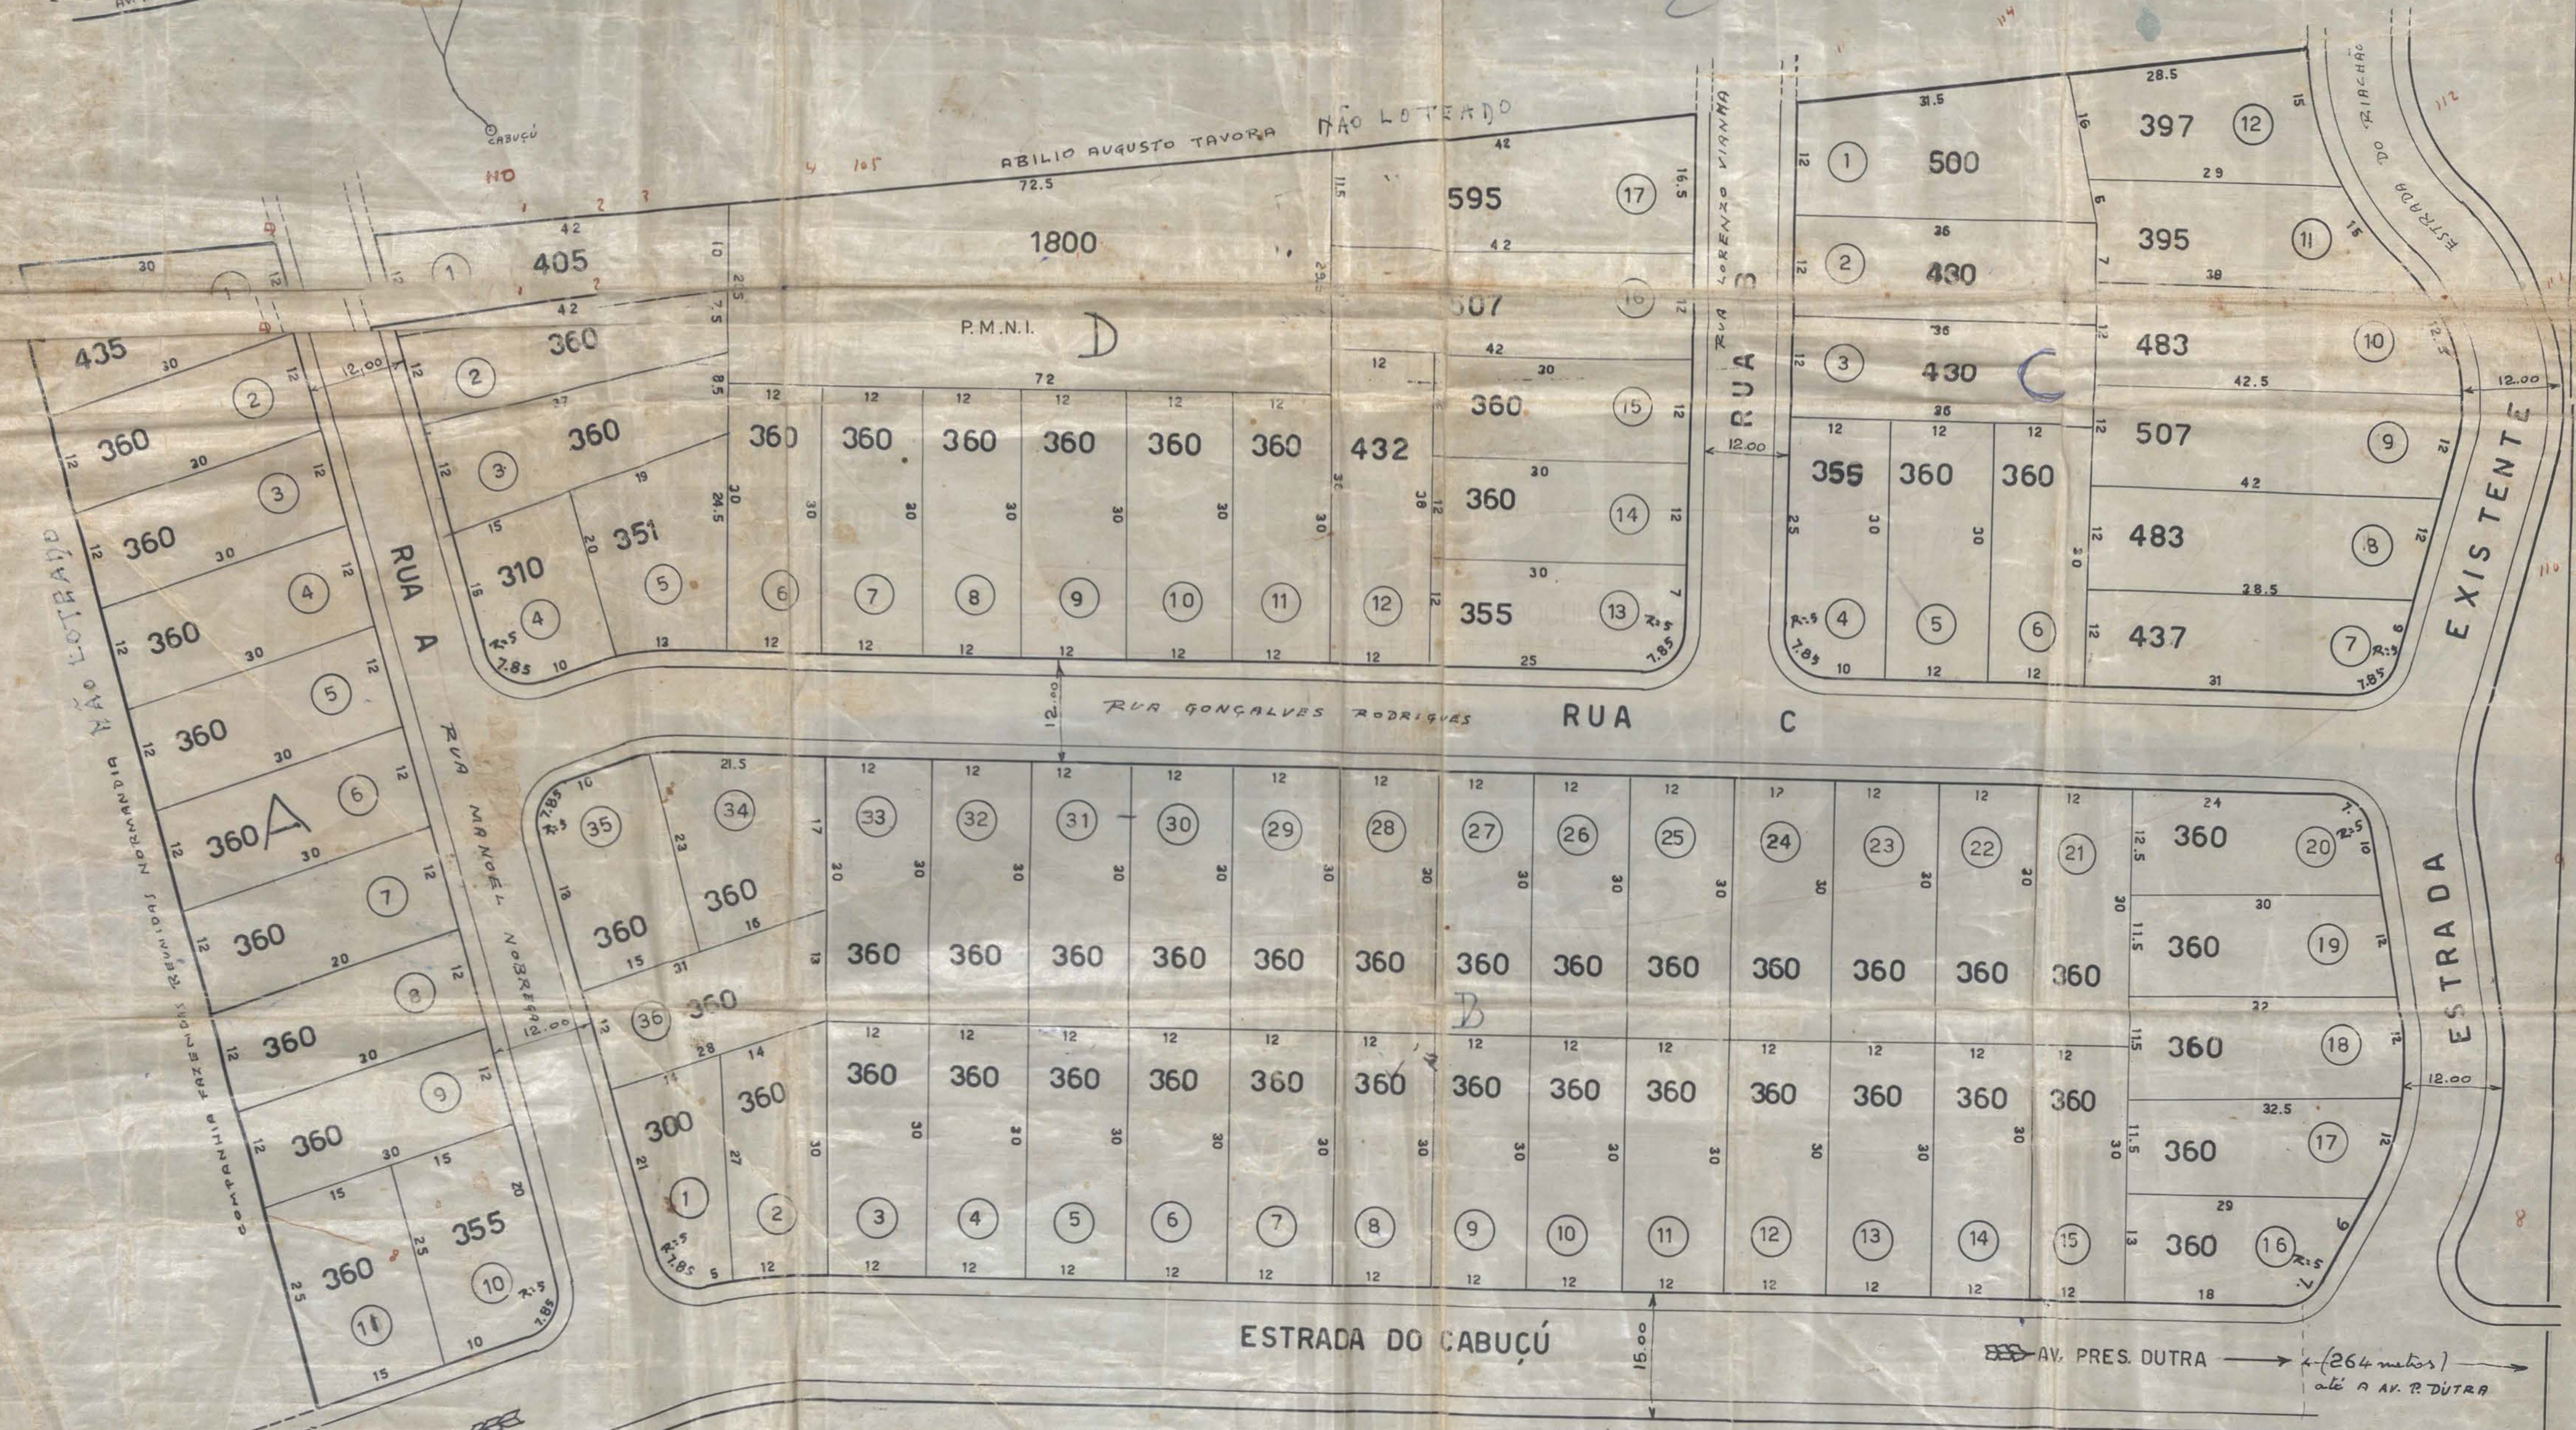

38 11 52
Cotação atual
75 lotes
30/1/52
R.C.

ACERVO DIGITALIZADO



CEDIM
CENTRO DE DOCUMENTAÇÃO E IMAGEM
INSTITUTO MULTIDISCIPLINAR - UFRRJ



ARQUIVO DE PLANTAS