

FICHA DE META DADOS – CEDIM 2019/1	
Nome da Pasta	Arquivo de Plantas da Prefeitura da Cidade de Nova Iguaçu
Autor/Instituição	Secretaria Municipal de Infraestrutura- SEMIF/ Subsecretaria de Urbanismo de Nova Iguaçu.
Número de Documentos	2
Quantidade e tipo de documentação	Uma planta de desmembramento
Dia/ Mês/Ano	12/04/1955
Série	52/55
Formato	A3
Resumo	O acervo contempla tanto plantas residenciais e comerciais, quanto plantas de loteamento na cidade de Nova Iguaçu na primeira metade do século XX. Depositadas junto a Secretaria Municipal de Infraestrutura-SEMIF/Subsecretaria de Urbanismo de Nova Iguaçu, a documentação possui dados como nome do proprietário, logradouro, dimensões do terreno e profissional responsável pela obra. Dentre as plantas já digitalizadas, está o prédio da câmara Municipal, edificada em 1907 sendo posteriormente ocupado pela Prefeitura Municipal até sua demolição em 1964. Loteamento de bairros inteiros como Austin, Vila Anita e Caiçara. A maior parte da documentação



MINISTÉRIO DA EDUCAÇÃO
UNIVERSIDADE FEDERAL RURAL DO RIO DE JANEIRO
INSTITUTO MULTIDISCIPLINAR – CAMPUS NOVA IGUAÇU
CENTRO DE DOCUMENTAÇÃO E IMAGEM



	encontra-se em bom estado, mas também pode conter marcas de dobraduras e desgaste pelo manuseio contínuo.
Palavras-Chave	Planta; Nova Iguaçu; Avenida Nilo Peçanha; Rua da Concórdia; Auto ônibus;
Notas explicativas	***

PREFEITURA MUNICIPAL DE NOVA IGUAÇU

52/55



PROCESSO: _____ / _____

REQUERENTE: Manoel Silveira e Carmelo Vicente

ASSUNTO: Desm. Jose Boschi

ANDAMENTO DO PROCESSO

DESTINO	DATA	DESTINO	DATA

ANEXO: _____




PLANTA DE DESMEMBRAMENTO DA ÁREA OCUPADA PELO EMPRESA NOVA IGUAÇU AUTO ONIBUS LTDA.

Relação pelo processo 10.735/54

João Silveira Narcizo
OS PROPRIETÁRIOS
O ENGENHEIRO RESPONSÁVEL
Eng.º Resp. João Carlos de Araújo
R. 2. 1. 16 5-11/54

P. M. N. I.
ARQUIVO DA D. E.
PLANTAS: 52/55

Processo Municipal de
N.º 10.735/54
JULHO 1954

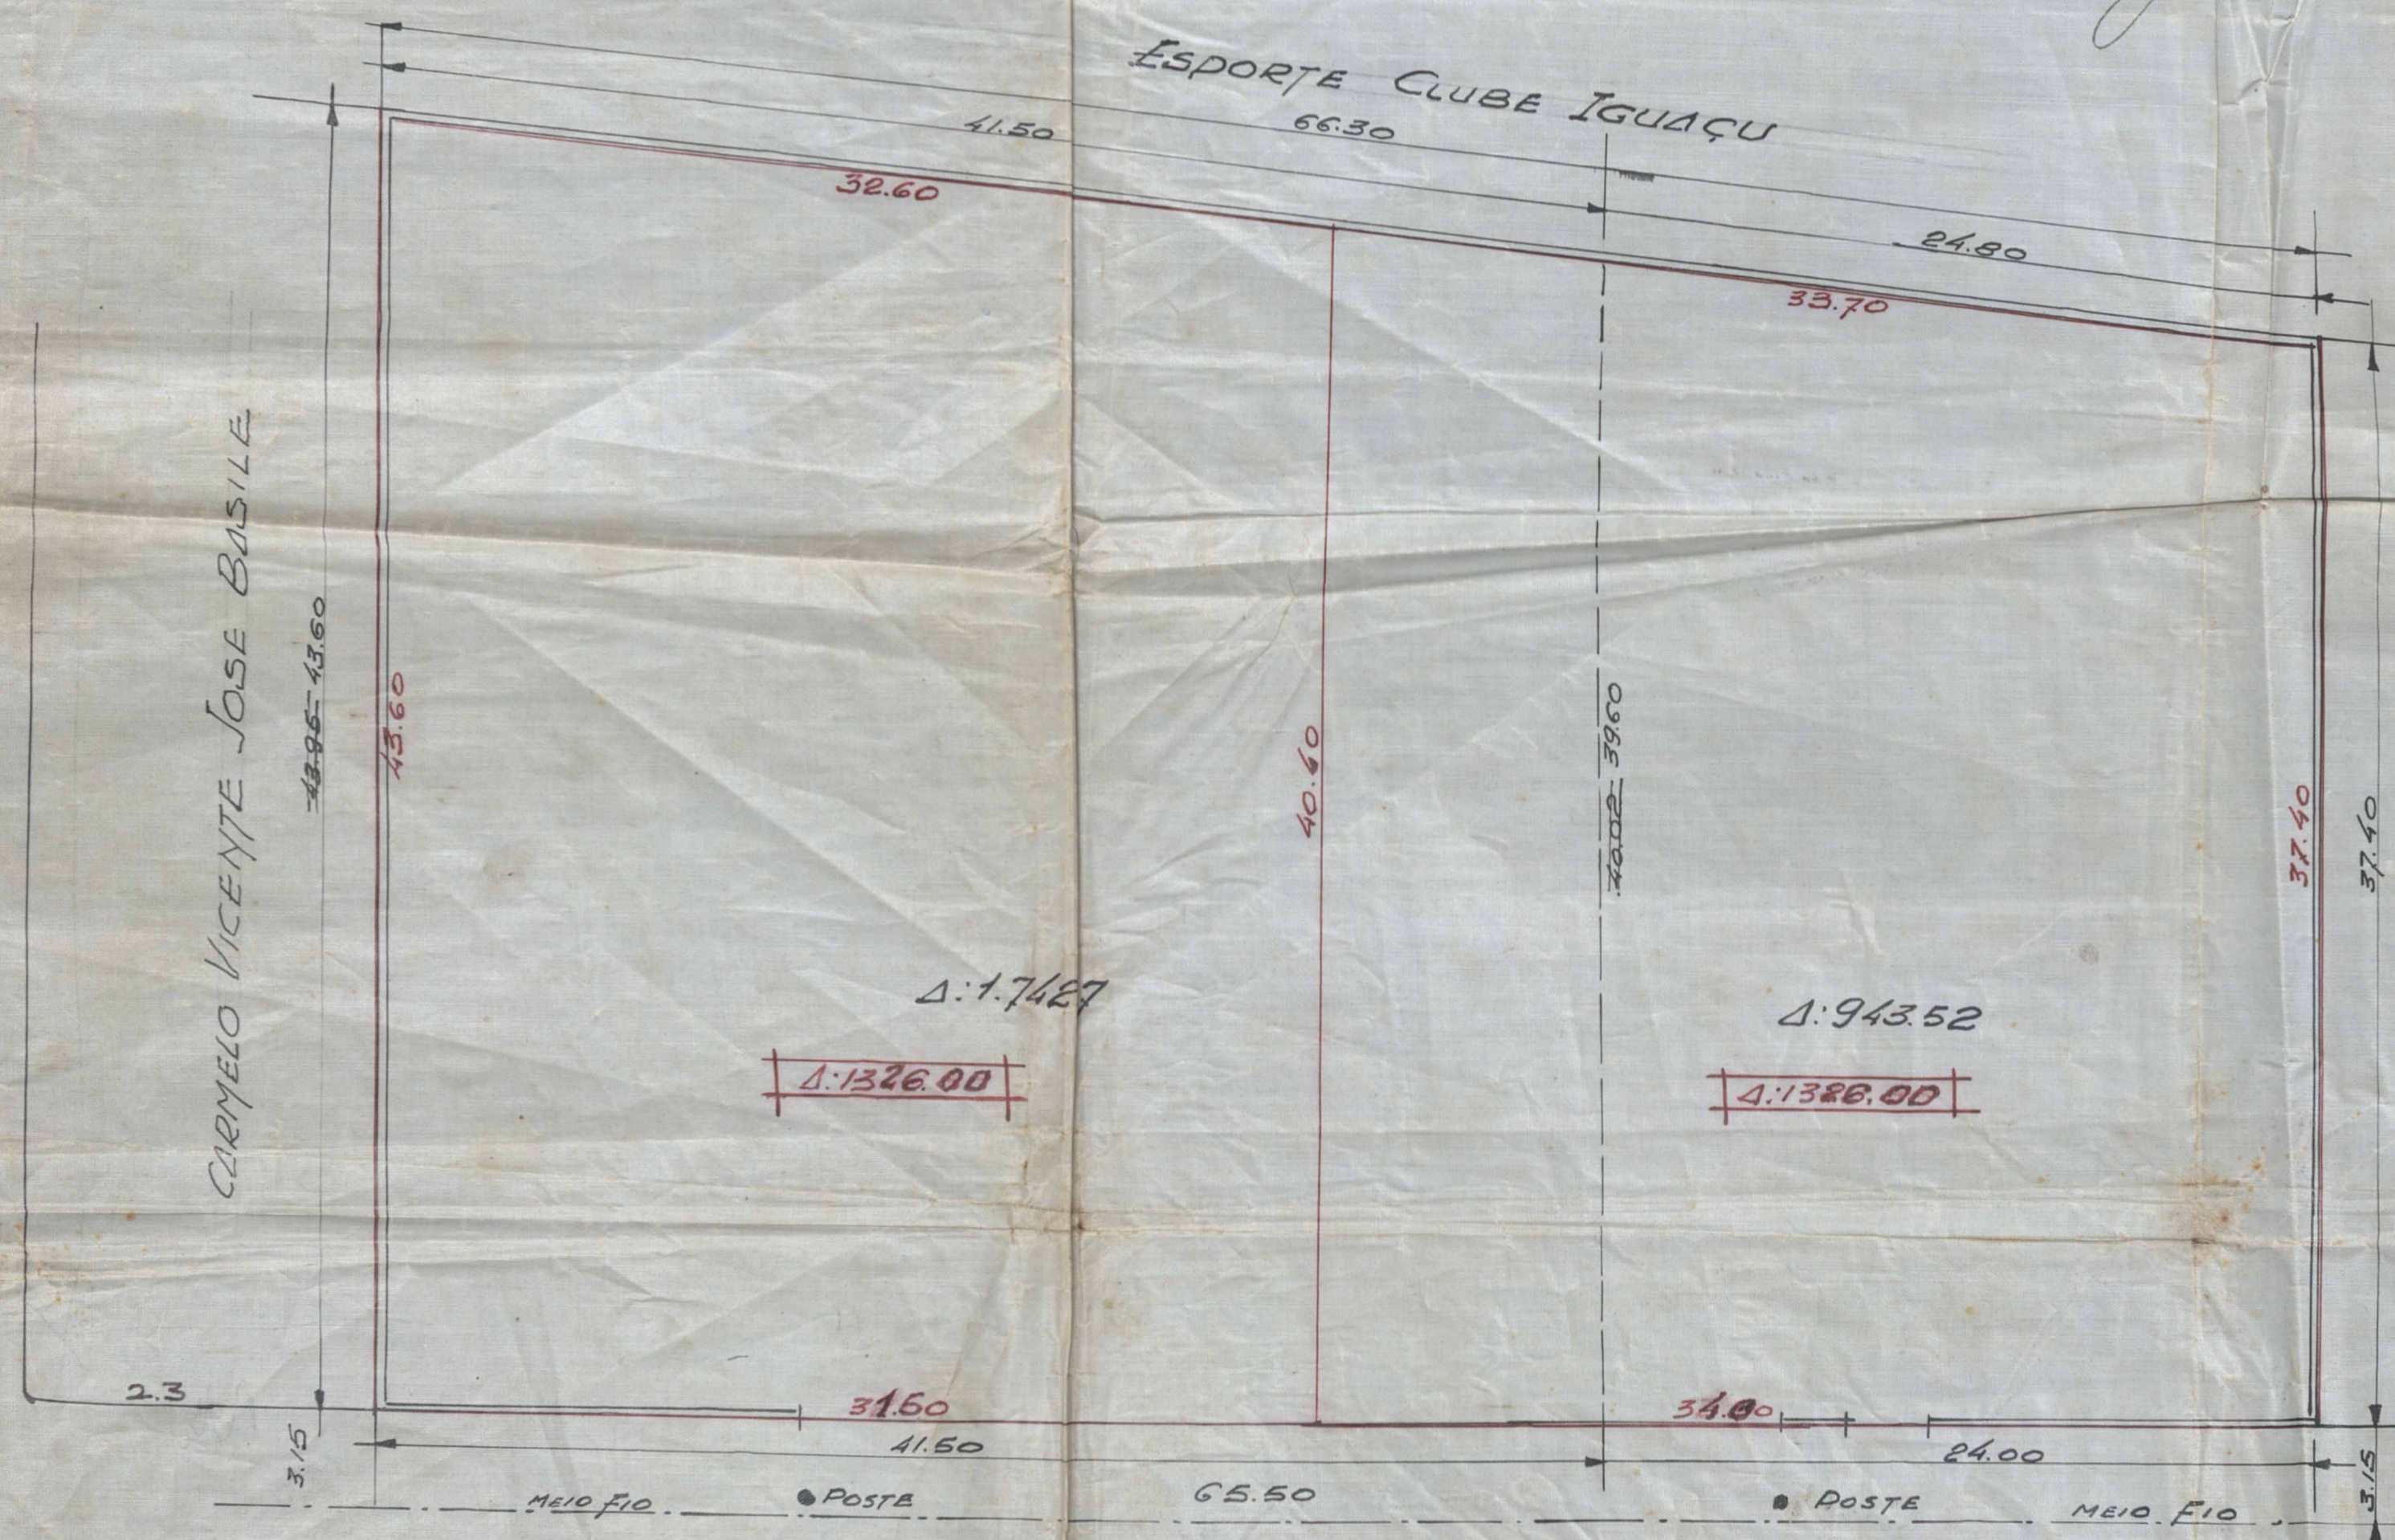

ÁREAS ANTIGA DOS LOTES

1º	1742.17
2º	943.52
ÁREA TOTAL 2.685.69	

ÁREA DESMEMBRADA
PARA CADA
LOTE 1.326.00

ÁREA CEDIDA À
AV. NILO PEÇANHA
NO ALINHAMENTO
PELO 2 LOTES 33.69

Prefeitura Municipal de Nova Iguaçu
DIVISÃO DE ENGENHARIA
PLANO DE REMODELAÇÃO
Aprovado em 12 de 4 de 55

Desmembramento em 2 lotes
Valor 10.735/54
João Carlos de Araújo

APROVO
N.º Iguaçu, 19/4/55
Prefeito

AV. NILO PEÇANHA
Largura 16.00 mts.

Esc. 1:200



ACERVO DIGITALIZADO



CEDIM
CENTRO DE DOCUMENTAÇÃO E IMAGEM
INSTITUTO MULTIDISCIPLINAR - UFRRJ



ARQUIVO DE PLANTAS