

| <b>FICHA DE META DADOS – CEDIM 2019/1</b> |   |
|---|---|
| <b>Nome da Pasta</b>                      | Arquivo de Plantas da Prefeitura da Cidade de Nova Iguaçu   |
| <b>Autor/Instituição</b>                  | Secretaria Municipal de Infraestrutura- SEMIF/ Subsecretaria de Urbanismo de Nova Iguaçu.   |
| <b>Número de Documentos</b>               | 2   |
| <b>Quantidade e tipo de documentação</b>  | Uma planta de legalização de desmembramento   |
| <b>Dia/ Mês/Ano</b>                       | 03/08/1955  |
| <b>Série</b>                              | 94/55   |
| <b>Formato</b>                            | Personalizado   |
| <b>Resumo</b>                             | O acervo contempla tanto plantas residenciais e comerciais, quanto plantas de loteamento na cidade de Nova Iguaçu na primeira metade do século XX. Depositadas junto a Secretaria Municipal de Infraestrutura-SEMIF/Subsecretaria de Urbanismo de Nova Iguaçu, a documentação possui dados como nome do proprietário, logradouro, dimensões do terreno e profissional responsável pela obra. Dentre as plantas já digitalizadas, está o prédio da câmara Municipal, edificada em 1907 sendo posteriormente ocupado pela Prefeitura Municipal até sua demolição em 1964. Loteamento de bairros inteiros como Austin, Vila Anita e Caiçara. A maior parte da documentação |



MINISTÉRIO DA EDUCAÇÃO  
UNIVERSIDADE FEDERAL RURAL DO RIO DE JANEIRO  
INSTITUTO MULTIDISCIPLINAR – CAMPUS NOVA IGUAÇU  
CENTRO DE DOCUMENTAÇÃO E IMAGEM



|                           |   |
|---------------------------|---|
|                           | encontra-se em bom estado, mas também pode conter marcas de dobraduras e desgaste pelo manuseio contínuo. |
| <b>Palavras-Chave</b>     | Planta; Nova Iguaçu; Estrada de Madureira; Rua Boa Vista;   |
| <b>Notas explicativas</b> | ***   |



94/55

# PLANTA PARA A LEGALIZAÇÃO DE DE/MEMBRAMENTO DE UM TERRENO SITUADO A E/R. DE MADUREIRA, E/R. COM RUA BÔA VISTA, EM NOVA IGUAÇU - I. DISTRITO.

Relação anexada ao processo 7664/55

P. M. N. I.  
ARQUIVO DA D. E.  
PLANTA N° 94/55

APROVO  
N. Iguaçu 3/8/55  
Prefeito

3 Agosto 55


Desmembramento Urbano  
3 lotes  
7664/55

O PROPRIETÁRIO: Maria Margarida Alamy Duccini

O ENQ. RESP: Emerson Souza

CART. N.º 258 DO CREA-5ª R

CONFR: JORGE ALVAREZ  
55.75

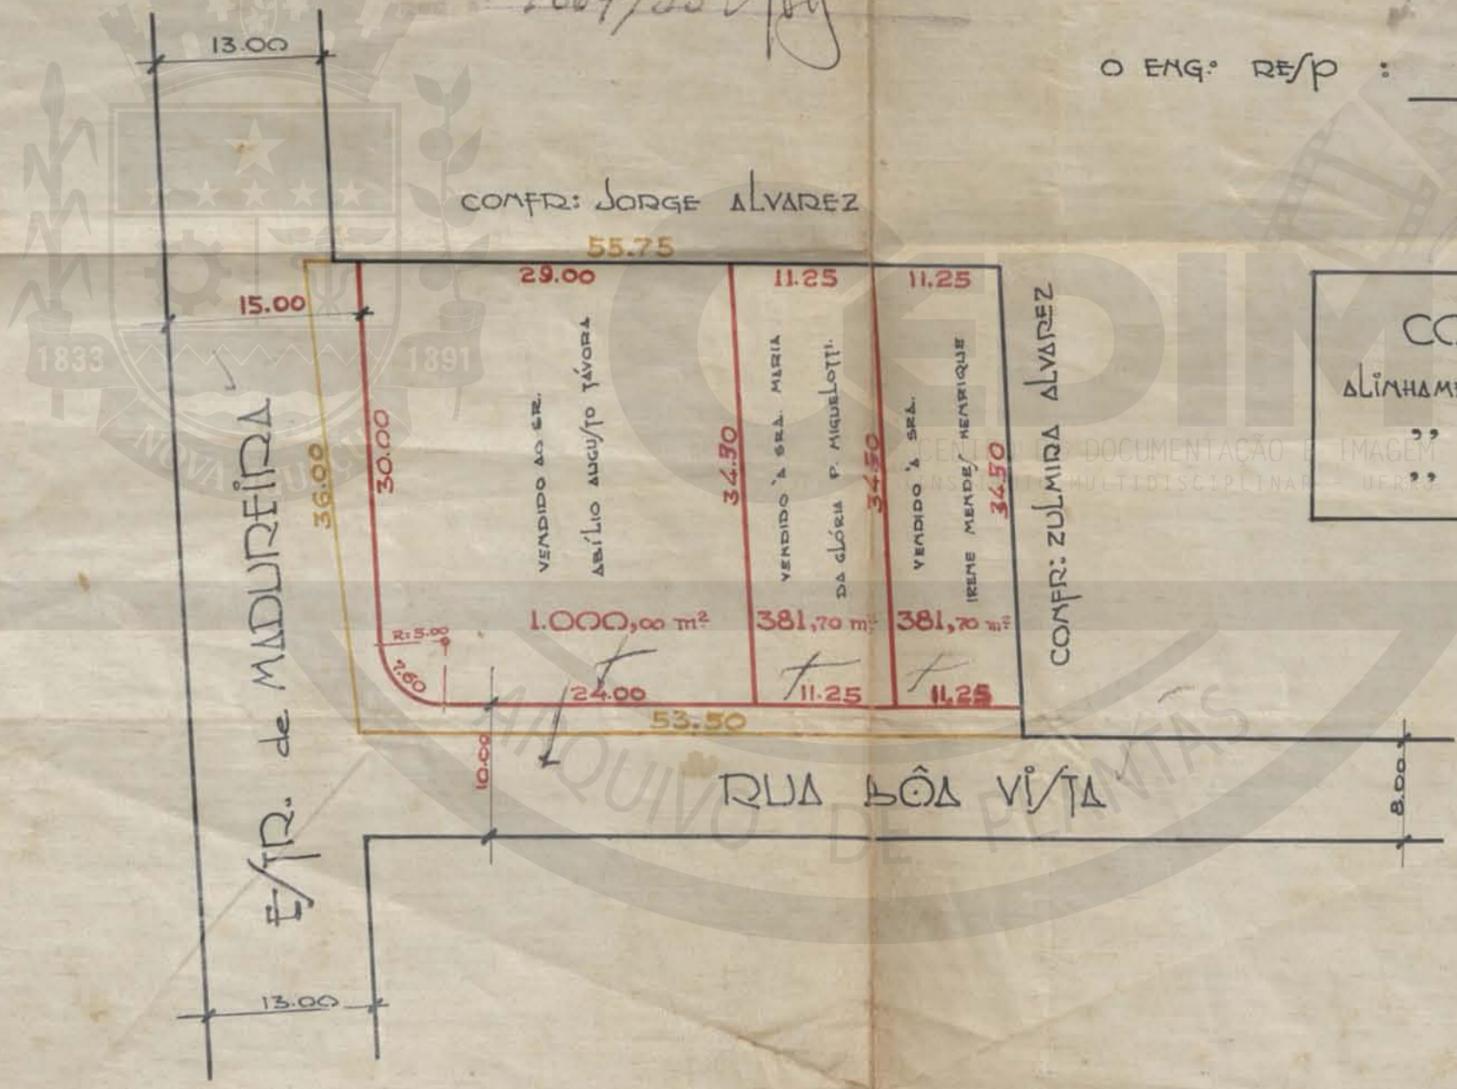

CONFR: ZULMIRA ALVAREZ

CONVENÇÃO:

ALINHAMENTO A OFRER RECUO: ———

EXISTENTE: ———

PROJETADO: ———

E/CALE: 1/500

01/07/55

ACERVO DIGITALIZADO



**CEDIM**  
CENTRO DE DOCUMENTAÇÃO E IMAGEM  
INSTITUTO MULTIDISCIPLINAR - UFRRJ



ARQUIVO DE PLANTAS