

<b>FICHA DE META DADOS – CEDIM 2019/1</b>	
<b>Nome da Pasta</b>	Arquivo de Plantas da Prefeitura da Cidade de Nova Iguaçu
<b>Autor/Instituição</b>	Secretaria Municipal de Infraestrutura- SEMIF/ Subsecretaria de Urbanismo de Nova Iguaçu.
<b>Número de Documentos</b>	2
<b>Quantidade e tipo de documentação</b>	Uma planta de loteamento
<b>Dia/ Mês/Ano</b>	13/10/1955
<b>Série</b>	97/55
<b>Formato</b>	Personalizado
<b>Resumo</b>	O acervo contempla tanto plantas residenciais e comerciais, quanto plantas de loteamento na cidade de Nova Iguaçu na primeira metade do século XX. Depositadas junto a Secretaria Municipal de Infraestrutura-SEMIF/Subsecretaria de Urbanismo de Nova Iguaçu, a documentação possui dados como nome do proprietário, logradouro, dimensões do terreno e profissional responsável pela obra. Dentre as plantas já digitalizadas, está o prédio da câmara Municipal, edificada em 1907 sendo posteriormente ocupado pela Prefeitura Municipal até sua demolição em 1964. Loteamento de bairros inteiros como Austin, Vila Anita e Caiçara. A maior parte da documentação



MINISTÉRIO DA EDUCAÇÃO  
UNIVERSIDADE FEDERAL RURAL DO RIO DE JANEIRO  
INSTITUTO MULTIDISCIPLINAR – CAMPUS NOVA IGUAÇU  
CENTRO DE DOCUMENTAÇÃO E IMAGEM





	encontra-se em bom estado, mas também pode conter marcas de dobraduras e desgaste pelo manuseio contínuo.
<b>Palavras-Chave</b>	Planta; Nova Iguaçu; Rua Minas Gerais; Rua Gama; Estrada de Madureira;
<b>Notas explicativas</b>	***



PLANTA PARA LOTEAMENTO NA RUA MINAS GERAIS, BAIRRO DA POSSE 1; DISTRITO DE NOVA IGUAÇU

97-55

EMMY L. HALIFAX

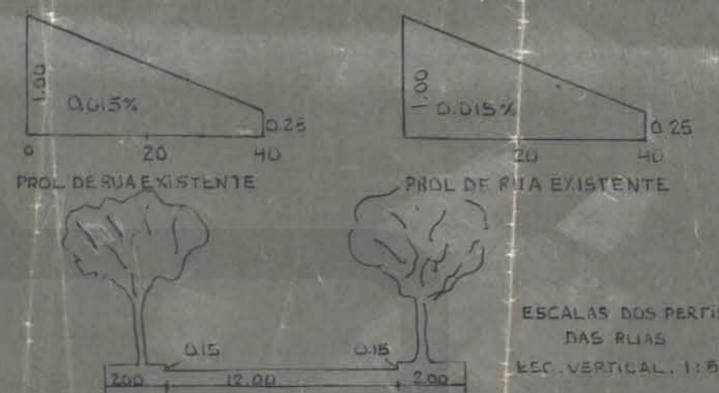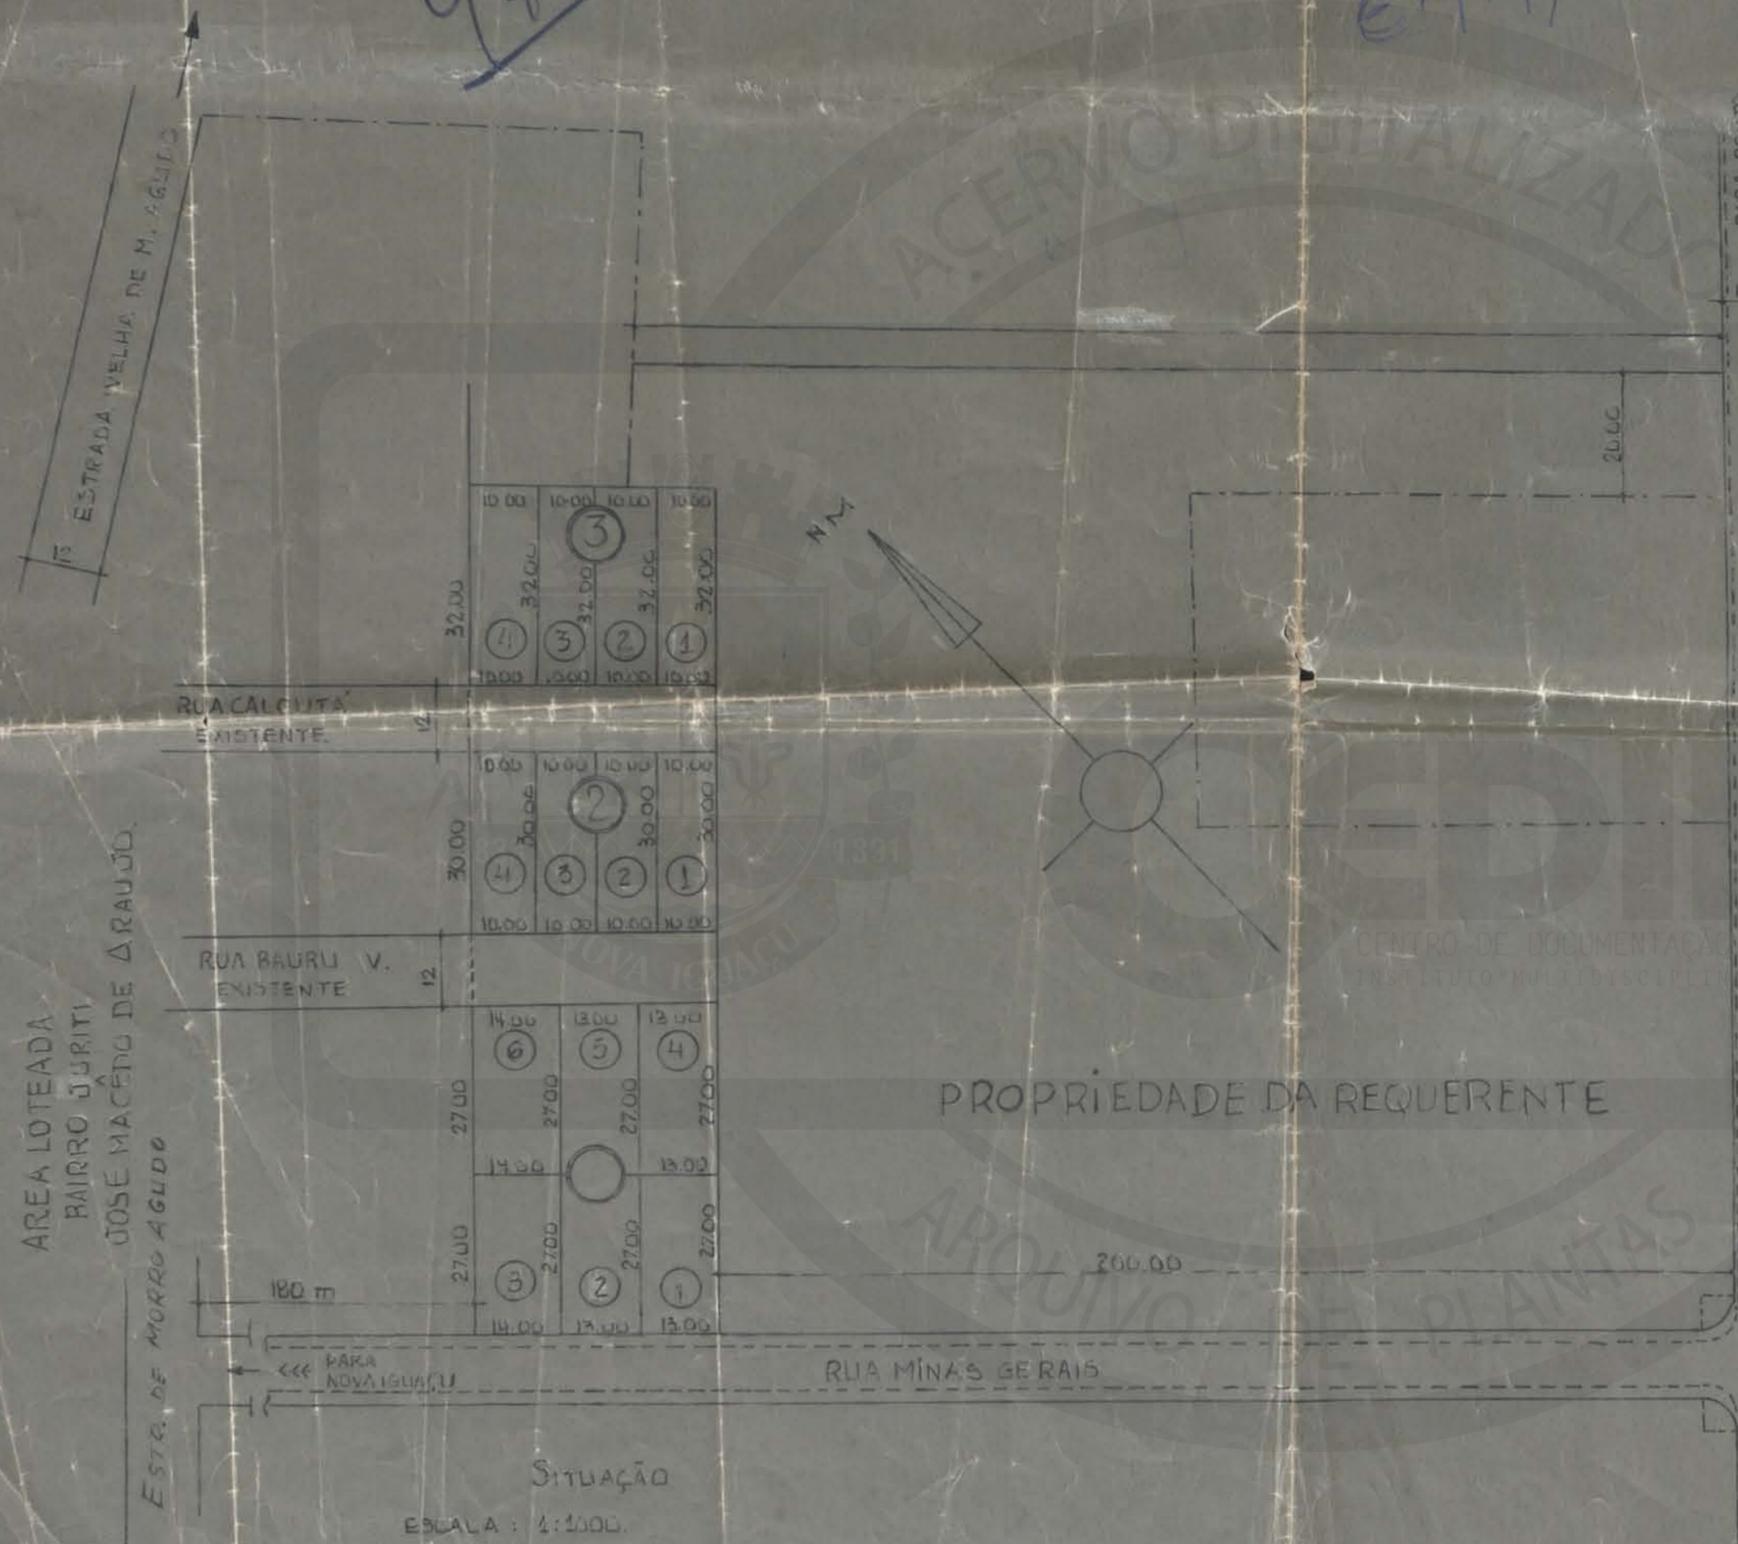

CORTE TRANSVERSAL DAS RUAS  
ESC: 1:200

LEGENDA

Nº DE ORDEM	QUADRA NUMERO	LOTE NUMERO	AREA DOS LOTES	AREA TOTAL DOS LOTES	AREA TOTAL DAS RUAS	TOTAL DAS AREAS
1	1	1	351 m <sup>2</sup>	4640	960 m <sup>2</sup>	5600 m <sup>2</sup>
2	1	2	351 m <sup>2</sup>			
3	1	3	378 m <sup>2</sup>			
4	1	4	351 m <sup>2</sup>			
5	1	5	351 m <sup>2</sup>			
6	1	6	378 m <sup>2</sup>			
7	2	1	300 m <sup>2</sup>			
8	2	2	300 m <sup>2</sup>			
9	2	3	300 m <sup>2</sup>			
10	2	4	300 m <sup>2</sup>			
11	3	1	320 m <sup>2</sup>			
12	3	2	320 m <sup>2</sup>			
13	3	3	320 m <sup>2</sup>			
14	3	4	320 m <sup>2</sup>			
14	3		4640 m <sup>2</sup>			

APROVADA EM 13/10/55  
PELO PROCESSO 9037/55  
SORO nº 97/55  
COM 14 LOTES

Antiga  
utilizei  
do proc.  
nº 1589/55

SITUAÇÃO  
ESCALA: 1:1000

ACERVO DIGITALIZADO



**CEDIM**  
CENTRO DE DOCUMENTAÇÃO E IMAGEM  
INSTITUTO MULTIDISCIPLINAR - UFRRJ



ARQUIVO DE PLANTAS