

<b>FICHA DE META DADOS – CEDIM 2019/1</b>	
<b>Nome da Pasta</b>	Arquivo de Plantas da Prefeitura da Cidade de Nova Iguaçu
<b>Autor/Instituição</b>	Secretaria Municipal de Infraestrutura- SEMIF/ Subsecretaria de Urbanismo de Nova Iguaçu.
<b>Número de Documentos</b>	2
<b>Quantidade e tipo de documentação</b>	Uma planta de desmembramento
<b>Dia/ Mês/Ano</b>	28/11/1955
<b>Série</b>	110/55
<b>Formato</b>	Personalizado
<b>Resumo</b>	O acervo contempla tanto plantas residenciais e comerciais, quanto plantas de loteamento na cidade de Nova Iguaçu na primeira metade do século XX. Depositadas junto a Secretaria Municipal de Infraestrutura-SEMIF/Subsecretaria de Urbanismo de Nova Iguaçu, a documentação possui dados como nome do proprietário, logradouro, dimensões do terreno e profissional responsável pela obra. Dentre as plantas já digitalizadas, está o prédio da câmara Municipal, edificada em 1907 sendo posteriormente ocupado pela Prefeitura Municipal até sua demolição em 1964. Loteamento de bairros inteiros como Austin, Vila Anita e Caiçara. A maior parte da documentação



MINISTÉRIO DA EDUCAÇÃO  
UNIVERSIDADE FEDERAL RURAL DO RIO DE JANEIRO  
INSTITUTO MULTIDISCIPLINAR – CAMPUS NOVA IGUAÇU  
CENTRO DE DOCUMENTAÇÃO E IMAGEM



	encontra-se em bom estado, mas também pode conter marcas de dobraduras e desgaste pelo manuseio contínuo.
<b>Palavras-Chave</b>	Planta; Nova Iguaçu; Rua Coronel Francisco Soares; Rua Marechal Floriano Peixoto;
<b>Notas explicativas</b>	***



ACERVO DIGITALIZADO 110/55



PROCESSO: \_\_\_\_\_ / \_\_\_\_\_  
 REQUERENTE: Carlos Silva  
 ASSUNTO: Desmembramento

ANDAMENTO DO PROCESSO

DESTINO	DATA	DESTINO	DATA

ANEXO: \_\_\_\_\_  
 \_\_\_\_\_  
 \_\_\_\_\_

CEDIM  
 CENTRO DE DOCUMENTAÇÃO E IMAGEM  
 INSTITUTO MULTIDISCIPLINAR - UFRRJ

ARQUIVO DE PLANTAS



PLANTA PARA A LEGALIZAÇÃO DE DE/MEMBRAMENTO DE MAIOR PORÇÃO, DO TERRENO ONDE SE ACHA O PRÉDIO Nº 33 DA AV. CEL FRANCISCO SOARES - NOVA IGUAÇU.

110/55

110/55

O PROPRIETÁRIO:

Carlos Silva


P. M. N. I.  
ARQUIVO DA D. E.  
PLANTA Nº 110/55

P. M. N. I.  
ARQUIVO DA D. E.  
PLANTA Nº 110/55

APROVO  
N. Iguaçu, 30.11.55  
Prefeito

O ENG. RESP:

José Projeção de Araújo  
CART. Nº 1460 CREA. - 52

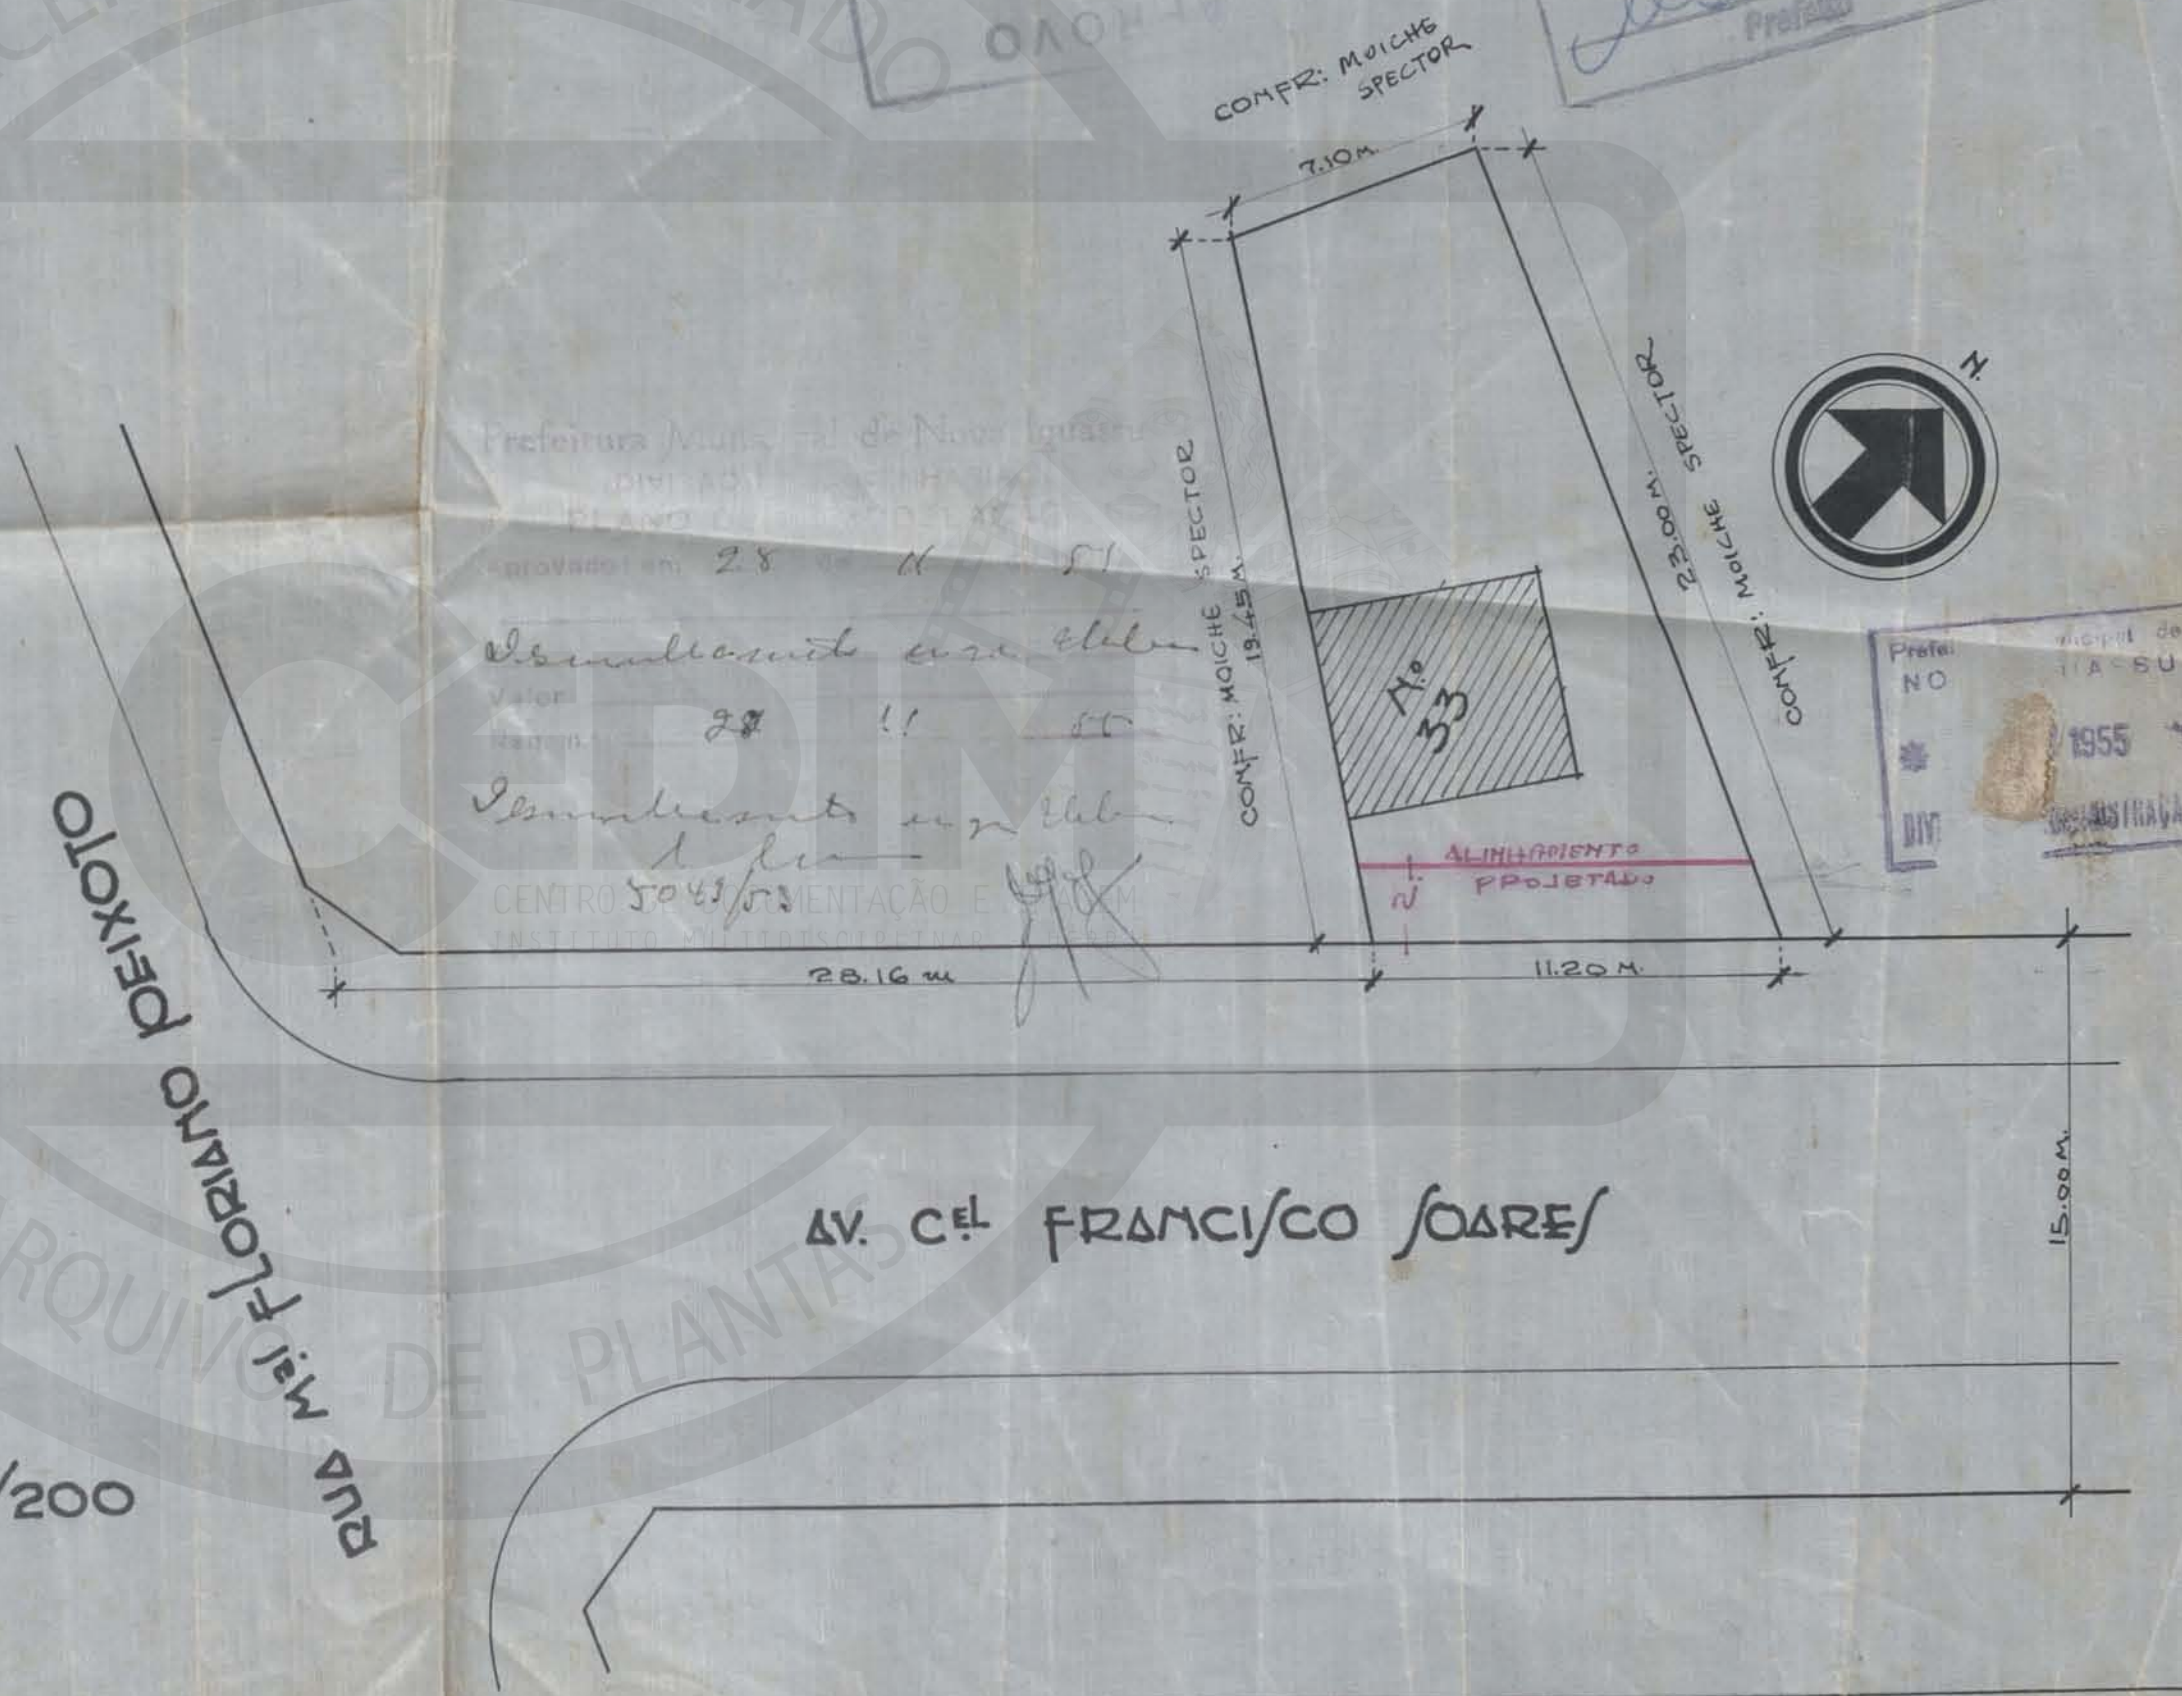

Prefeitura Municipal de Nova Iguaçu  
DIV. AD. E REG. DE ENGENHARIA  
PLANO DE LOTEAMENTO Nº 110/55  
Aprovado em 28 de 11 de 55  
Assinatura em tabelas  
Valor 28 11 55  
Assinatura em tabelas  
CENTRO DE REG. DE ENGENHARIA E ARQUITETURA



Prefeitura Municipal de Nova Iguaçu  
Nº 110/55  
1955  
DIV. REG. DE ENGENHARIA E ARQUITETURA

PLANTA - ESCALA: 1/200

ARQUIVO DE PLANTAS

AV. CEL FRANCISCO SOARES



ACERVO DIGITALIZADO



**CEDIM**  
CENTRO DE DOCUMENTAÇÃO E IMAGEM  
INSTITUTO MULTIDISCIPLINAR - UFRRJ



ARQUIVO DE PLANTAS