

<b>FICHA DE META DADOS – CEDIM 2019/1</b>	
<b>Nome da Pasta</b>	Arquivo de Plantas da Prefeitura da Cidade de Nova Iguaçu
<b>Autor/Instituição</b>	Secretaria Municipal de Infraestrutura- SEMIF/ Subsecretaria de Urbanismo de Nova Iguaçu.
<b>Número de Documentos</b>	3
<b>Quantidade e tipo de documentação</b>	Uma planta de desmembramento e uma cópia
<b>Dia/ Mês/Ano</b>	27/01/1955
<b>Série</b>	113/55
<b>Formato</b>	Personalizado
<b>Resumo</b>	O acervo contempla tanto plantas residenciais e comerciais, quanto plantas de loteamento na cidade de Nova Iguaçu na primeira metade do século XX. Depositadas junto a Secretaria Municipal de Infraestrutura-SEMIF/Subsecretaria de Urbanismo de Nova Iguaçu, a documentação possui dados como nome do proprietário, logradouro, dimensões do terreno e profissional responsável pela obra. Dentre as plantas já digitalizadas, está o prédio da câmara Municipal, edificada em 1907 sendo posteriormente ocupado pela Prefeitura Municipal até sua demolição em 1964. Loteamento de bairros inteiros como Austin, Vila Anita e Caiçara. A maior parte da documentação



MINISTÉRIO DA EDUCAÇÃO  
UNIVERSIDADE FEDERAL RURAL DO RIO DE JANEIRO  
INSTITUTO MULTIDISCIPLINAR – CAMPUS NOVA IGUAÇU  
CENTRO DE DOCUMENTAÇÃO E IMAGEM



	encontra-se em bom estado, mas também pode conter marcas de dobraduras e desgaste pelo manuseio contínuo.
<b>Palavras-Chave</b>	Planta; Nova Iguaçu; Rua Otávio Tarquino; Rua Itapicurú;
<b>Notas explicativas</b>	***



113-55

113-55


PLANTA DE DESMEMBRAMENTO - ÁREA SITUADA A RUA OTAVIO TARQUINIO 1º DISTRITO  
MUNICÍPIO DE NOVA IGUAÇU ESTADO DO RIO.



*Anna Corvô*

*Altino Ribeiro*  
Cart. nº 20 ao Cart. Et

**APROVO**  
N. Iguaçu, 28-1-55  
*[Signature]*  
Prefeito

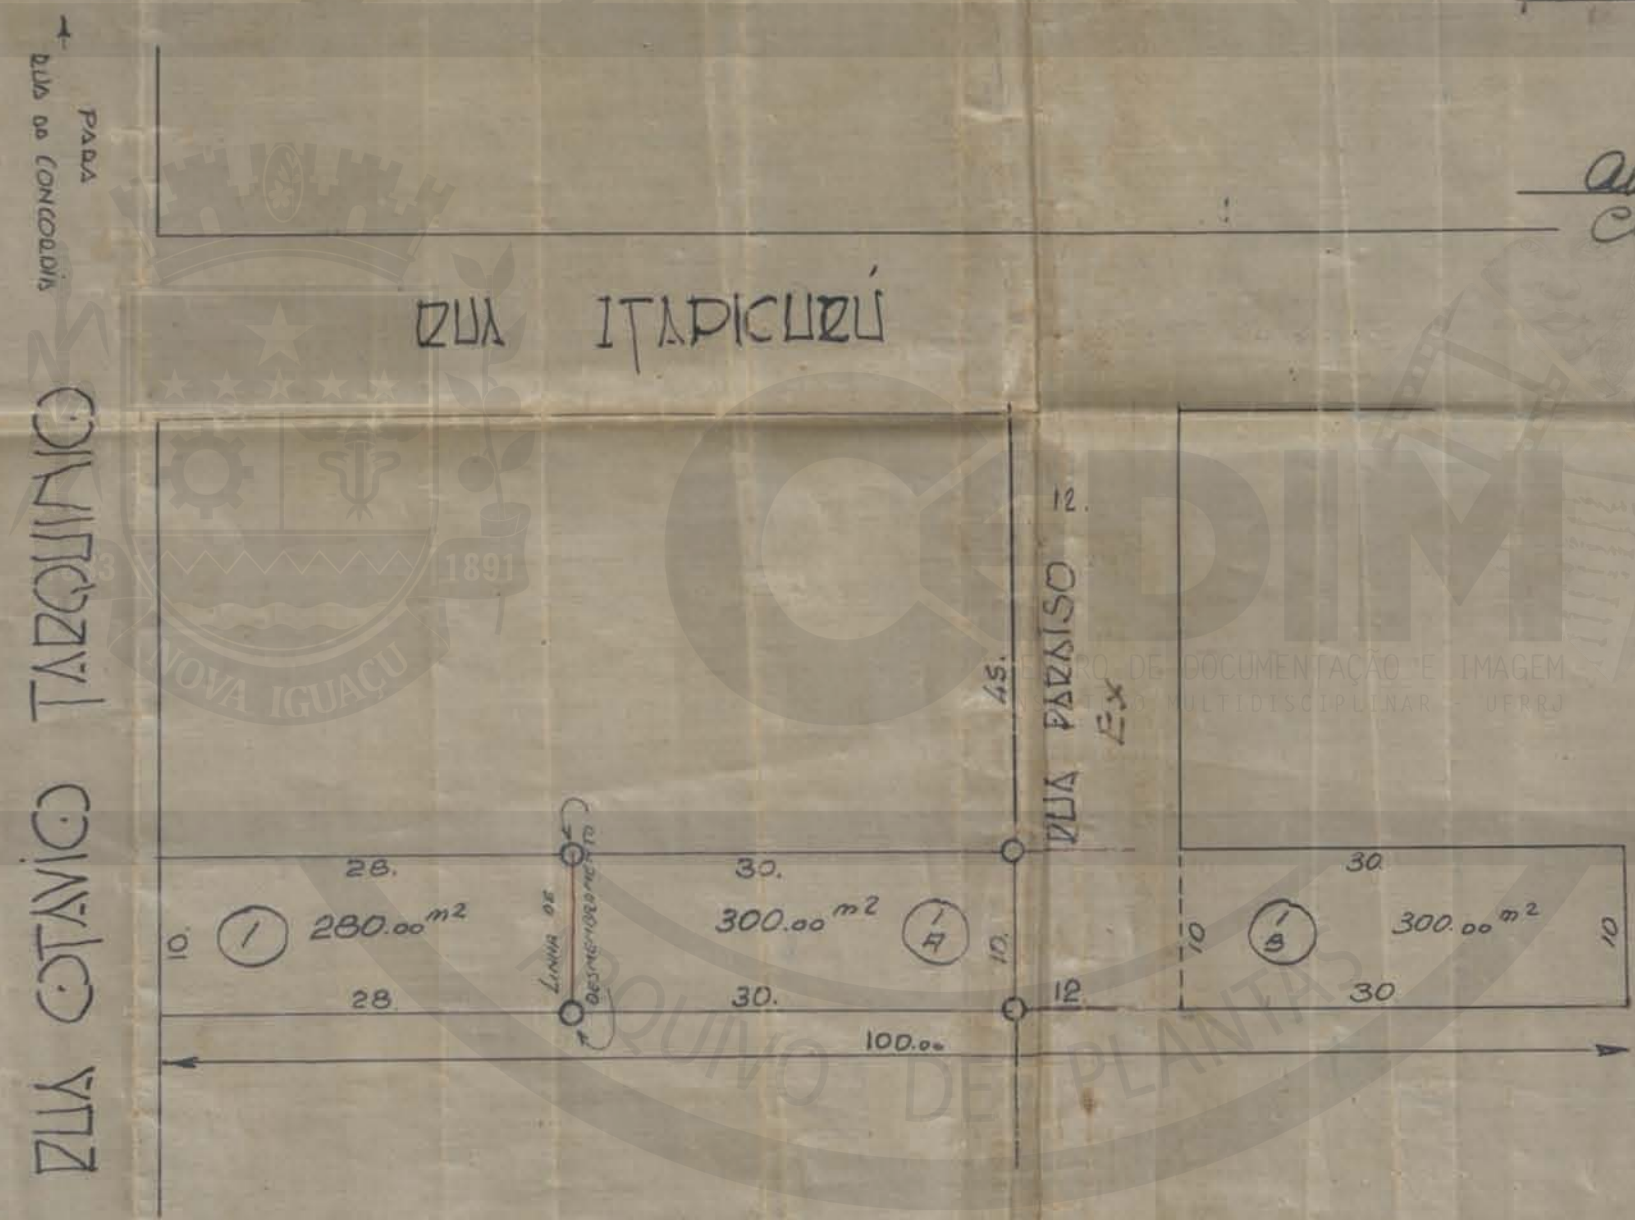

LEGENDA

Prefeitura Municipal de Nova Iguaçu  
DIVISÃO DE ENGENHARIA  
PLANO DE REDELAÇÃO  
27 de 1 de 1955  
Desmembramento em zona  
Urbana  
3 Lotes  
4549/54  
*[Signatures]*

ESCALA 1:500

PLANTA DE DESMEMBRAMENTO. ÁREA SITUADA A RUA OTAVIO TARQUINIO 1º DISTRITO  
MUNICÍPIO DE NOVA IGUAÇU. ESTADO DO RIO

113/55

P.M.N.I.  
ARQUIVO DE PLANTAS

P.M.N.I.  
ARQUIVO DA D.E.  
PLANTA Nº 113/55

APROVADO  
N. Iguaçu, 30-11-55  
*Assine*  
Prefeito


PROPRIETÁRIO  
*Ana Corrêa*

ENGENHEIRO  
*Alvaro Ribeiro*  
Cart. nº 30 do C.R.E.T.

para  
RUA DE CONCORDIA

RUA ITAPICURU

RUA OTAVIO TARQUINIO  
RUA VITA

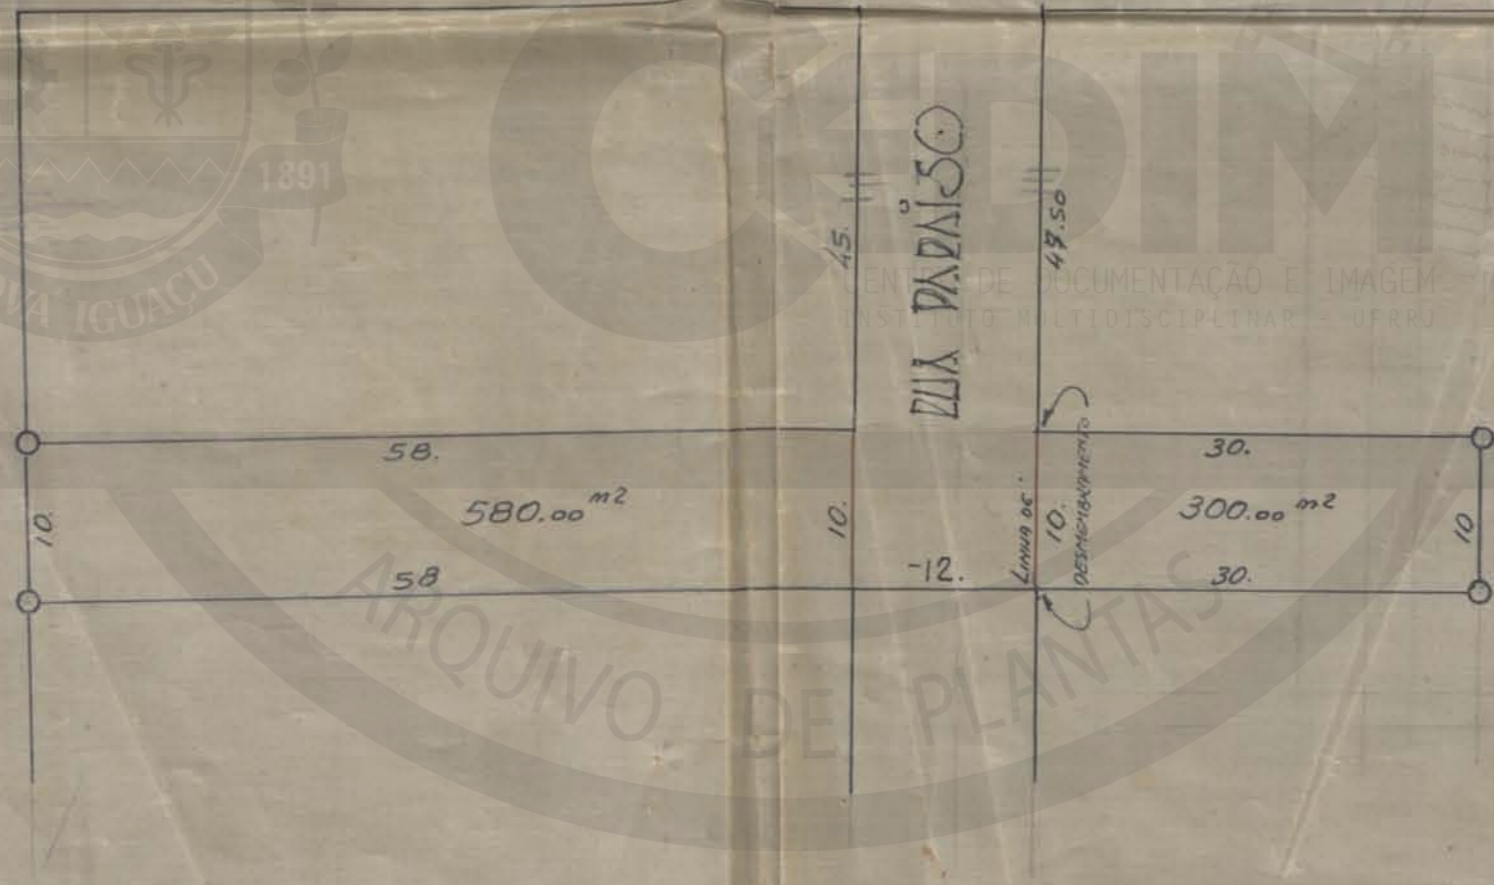

LEGENDA

ÁREA A DESMEMBRAR 300.00m²

98 11 55  
Desmembramento em 2 lotes  
16 de 10/54  
ESCALA 1:500

ACERVO DIGITALIZADO



**CEDIM**  
CENTRO DE DOCUMENTAÇÃO E IMAGEM  
INSTITUTO MULTIDISCIPLINAR - UFRJ



ARQUIVO DE PLANTAS