

<b>FICHA DE META DADOS – CEDIM 2019/1</b>	
<b>Nome da Pasta</b>	Arquivo de Plantas da Prefeitura da Cidade de Nova Iguaçu
<b>Autor/Instituição</b>	Secretaria Municipal de Infraestrutura- SEMIF/ Subsecretaria de Urbanismo de Nova Iguaçu.
<b>Número de Documentos</b>	2
<b>Quantidade e tipo de documentação</b>	Uma planta de desmembramento
<b>Dia/ Mês/Ano</b>	30/08/1955
<b>Série</b>	127/55
<b>Formato</b>	Personalizado
<b>Resumo</b>	O acervo contempla tanto plantas residenciais e comerciais, quanto plantas de loteamento na cidade de Nova Iguaçu na primeira metade do século XX. Depositadas junto a Secretaria Municipal de Infraestrutura-SEMIF/Subsecretaria de Urbanismo de Nova Iguaçu, a documentação possui dados como nome do proprietário, logradouro, dimensões do terreno e profissional responsável pela obra. Dentre as plantas já digitalizadas, está o prédio da câmara Municipal, edificada em 1907 sendo posteriormente ocupado pela Prefeitura Municipal até sua demolição em 1964. Loteamento de bairros inteiros como Austin, Vila Anita e Caiçara. A maior parte da documentação



MINISTÉRIO DA EDUCAÇÃO  
UNIVERSIDADE FEDERAL RURAL DO RIO DE JANEIRO  
INSTITUTO MULTIDISCIPLINAR – CAMPUS NOVA IGUAÇU  
CENTRO DE DOCUMENTAÇÃO E IMAGEM



	encontra-se em bom estado, mas também pode conter marcas de dobraduras e desgaste pelo manuseio contínuo.
<b>Palavras-Chave</b>	Planta; Nova Iguaçu; Rua 13 de Maio; Rua Botucatu;
<b>Notas explicativas</b>	Baixo estado de conservação

PREFEITURA MUNICIPAL DE NOVA IGUAÇU



ACERVO DIGITALIZADO



PROCESSO: \_\_\_\_\_ / \_\_\_\_\_

REQUERENTE: *Valanda Antenor Oliveira*

ASSUNTO: \_\_\_\_\_

ANDAMENTO DO PROCESSO

DESTINO	DATA	DESTINO	DATA

ANEXO: \_\_\_\_\_  
\_\_\_\_\_  
\_\_\_\_\_

ARQUIVO DE PLANTAS

CEDIM  
CENTRO DE DOCUMENTAÇÃO E IMAGEM  
INSTITUTO MULTIDISCIPLINAR UFRJ

# DESMEMBRAMENTO

DE UM TERRENO SITUADO À RUA TREZE DE MAIO  
NOVA IGUAÇU

91-55

A

127/55


P. M. N. I.  
ARQUIVO DA D. E.  
PLANTA Nº 127/55

Proprietário:-

*Claudio Antunes de Lima*

Engenheiro:-

*Fernando Augusto de Azevedo*  
C-2-2 A. 176 5º andar

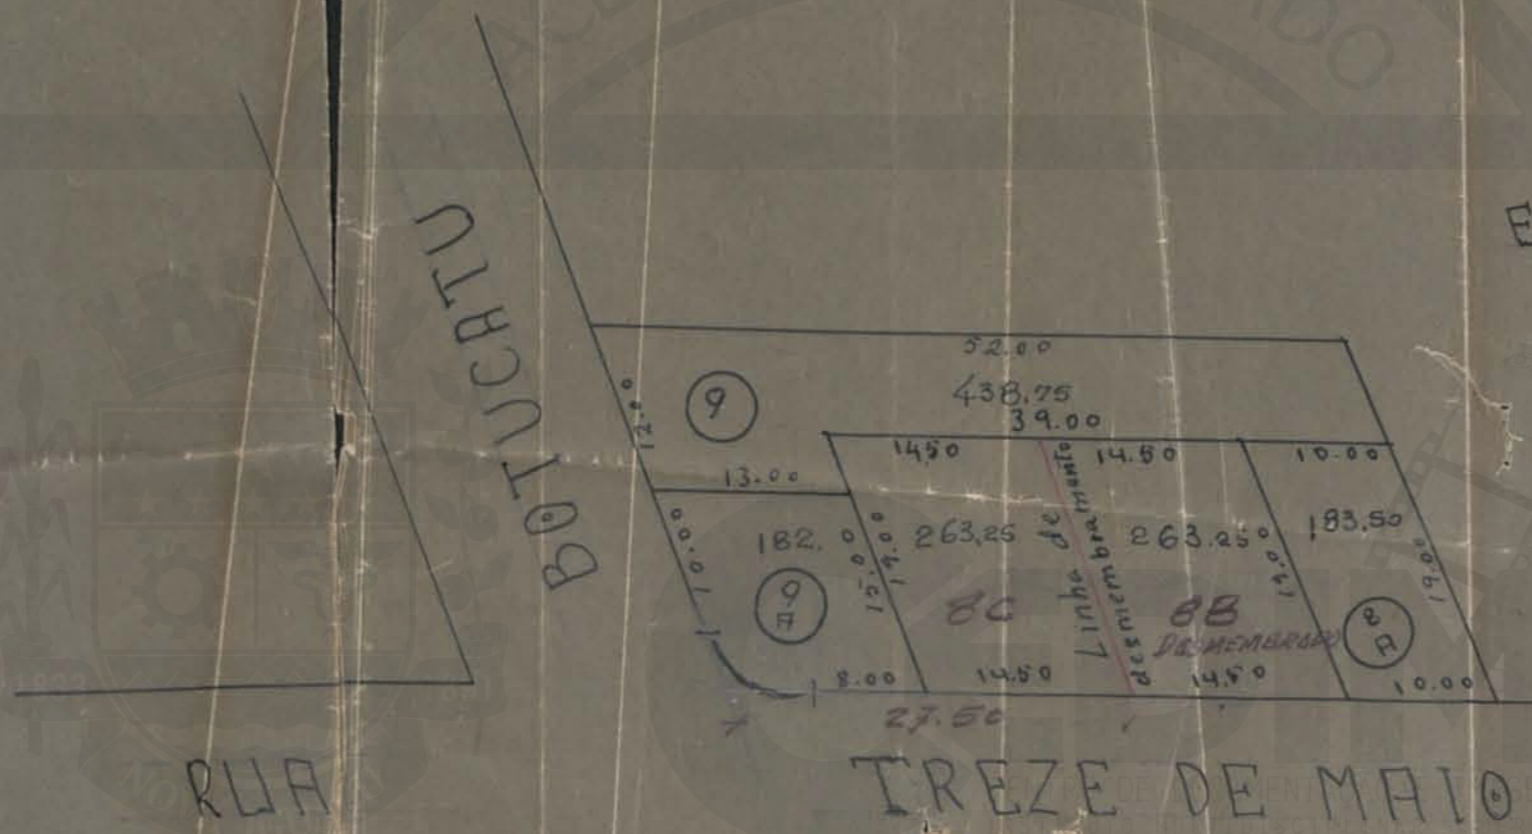

**APROVO**  
N. Iguaçu, 5/9/55  
*[Signature]*  
Prefeito

SCALA 1/500

Arquiteto Municipal de Nova Iguaçu  
DIVISÃO DE ENGENHARIA  
DEPARTAMENTO DE ORÇAMENTO  
L. 30 de 8

Recebido em 2 de Setembro  
9372/55

ACERVO DIGITALIZADO



**CEDIM**  
CENTRO DE DOCUMENTAÇÃO E IMAGEM  
INSTITUTO MULTIDISCIPLINAR - UFRRJ



ARQUIVO DE PLANTAS