

| FICHA DE META DADOS – CEDIM 2019/1 | |
|---|---|
| Nome da Pasta | Arquivo de Plantas da Prefeitura da Cidade de Nova Iguaçu |
| Autor/Instituição | Secretaria Municipal de Infraestrutura- SEMIF/ Subsecretaria de Urbanismo de Nova Iguaçu. |
| Número de Documentos | 2 |
| Quantidade e tipo de documentação | Uma planta de terreno |
| Dia/ Mês/Ano | 02/12/1953 |
| Série | 12/54 |
| Formato | A4 |
| Resumo | O acervo contempla tanto plantas residenciais e comerciais, quanto plantas de loteamento na cidade de Nova Iguaçu na primeira metade do século XX. Depositadas junto a Secretaria Municipal de Infraestrutura-SEMIF/Subsecretaria de Urbanismo de Nova Iguaçu, a documentação possui dados como nome do proprietário, logradouro, dimensões do terreno e profissional responsável pela obra. Dentre as plantas já digitalizadas, está o prédio da câmara Municipal, edificada em 1907 sendo posteriormente ocupado pela Prefeitura Municipal até sua demolição em 1964. Loteamento de bairros inteiros como Austin, Vila Anita e Caiçara. A maior parte da documentação |



MINISTÉRIO DA EDUCAÇÃO
UNIVERSIDADE FEDERAL RURAL DO RIO DE JANEIRO
INSTITUTO MULTIDISCIPLINAR – CAMPUS NOVA IGUAÇU
CENTRO DE DOCUMENTAÇÃO E IMAGEM



| | |
|---------------------------|---|
| | encontra-se em bom estado, mas também pode conter marcas de dobraduras e desgaste pelo manuseio contínuo. |
| Palavras-Chave | Planta; Nova Iguaçu; Rua Damas Batista; Avenida Plínio Casado; |
| Notas explicativas | *** |

PLANTA DE UM TERRENO DE PROPRIEDADE DO Sr. EMANUEL MATA GUEDES DE VASCONCELOS SITUADO À RUA DAMAS BATISTA, À 103 METROS DEPOIS DO LADO ESQUERDO, DA AV. PLINIO CASADO, EM NOVA IGUAÇU.

Planta 12/54


Relações pelo proc. 9859/53

AREA DOS LOTE - 1.370,93 m²
 AREA DO RECUO - 49,07 m²
 TOTAL 1.420,00 m²

PROPRIETÁRIO:

P. M. N. I.
 ARQUIVO DA D. E.
 PLANTA N° 12/54

APROVO
 H. Igaassú, 29. 12. 53
 Prefeito

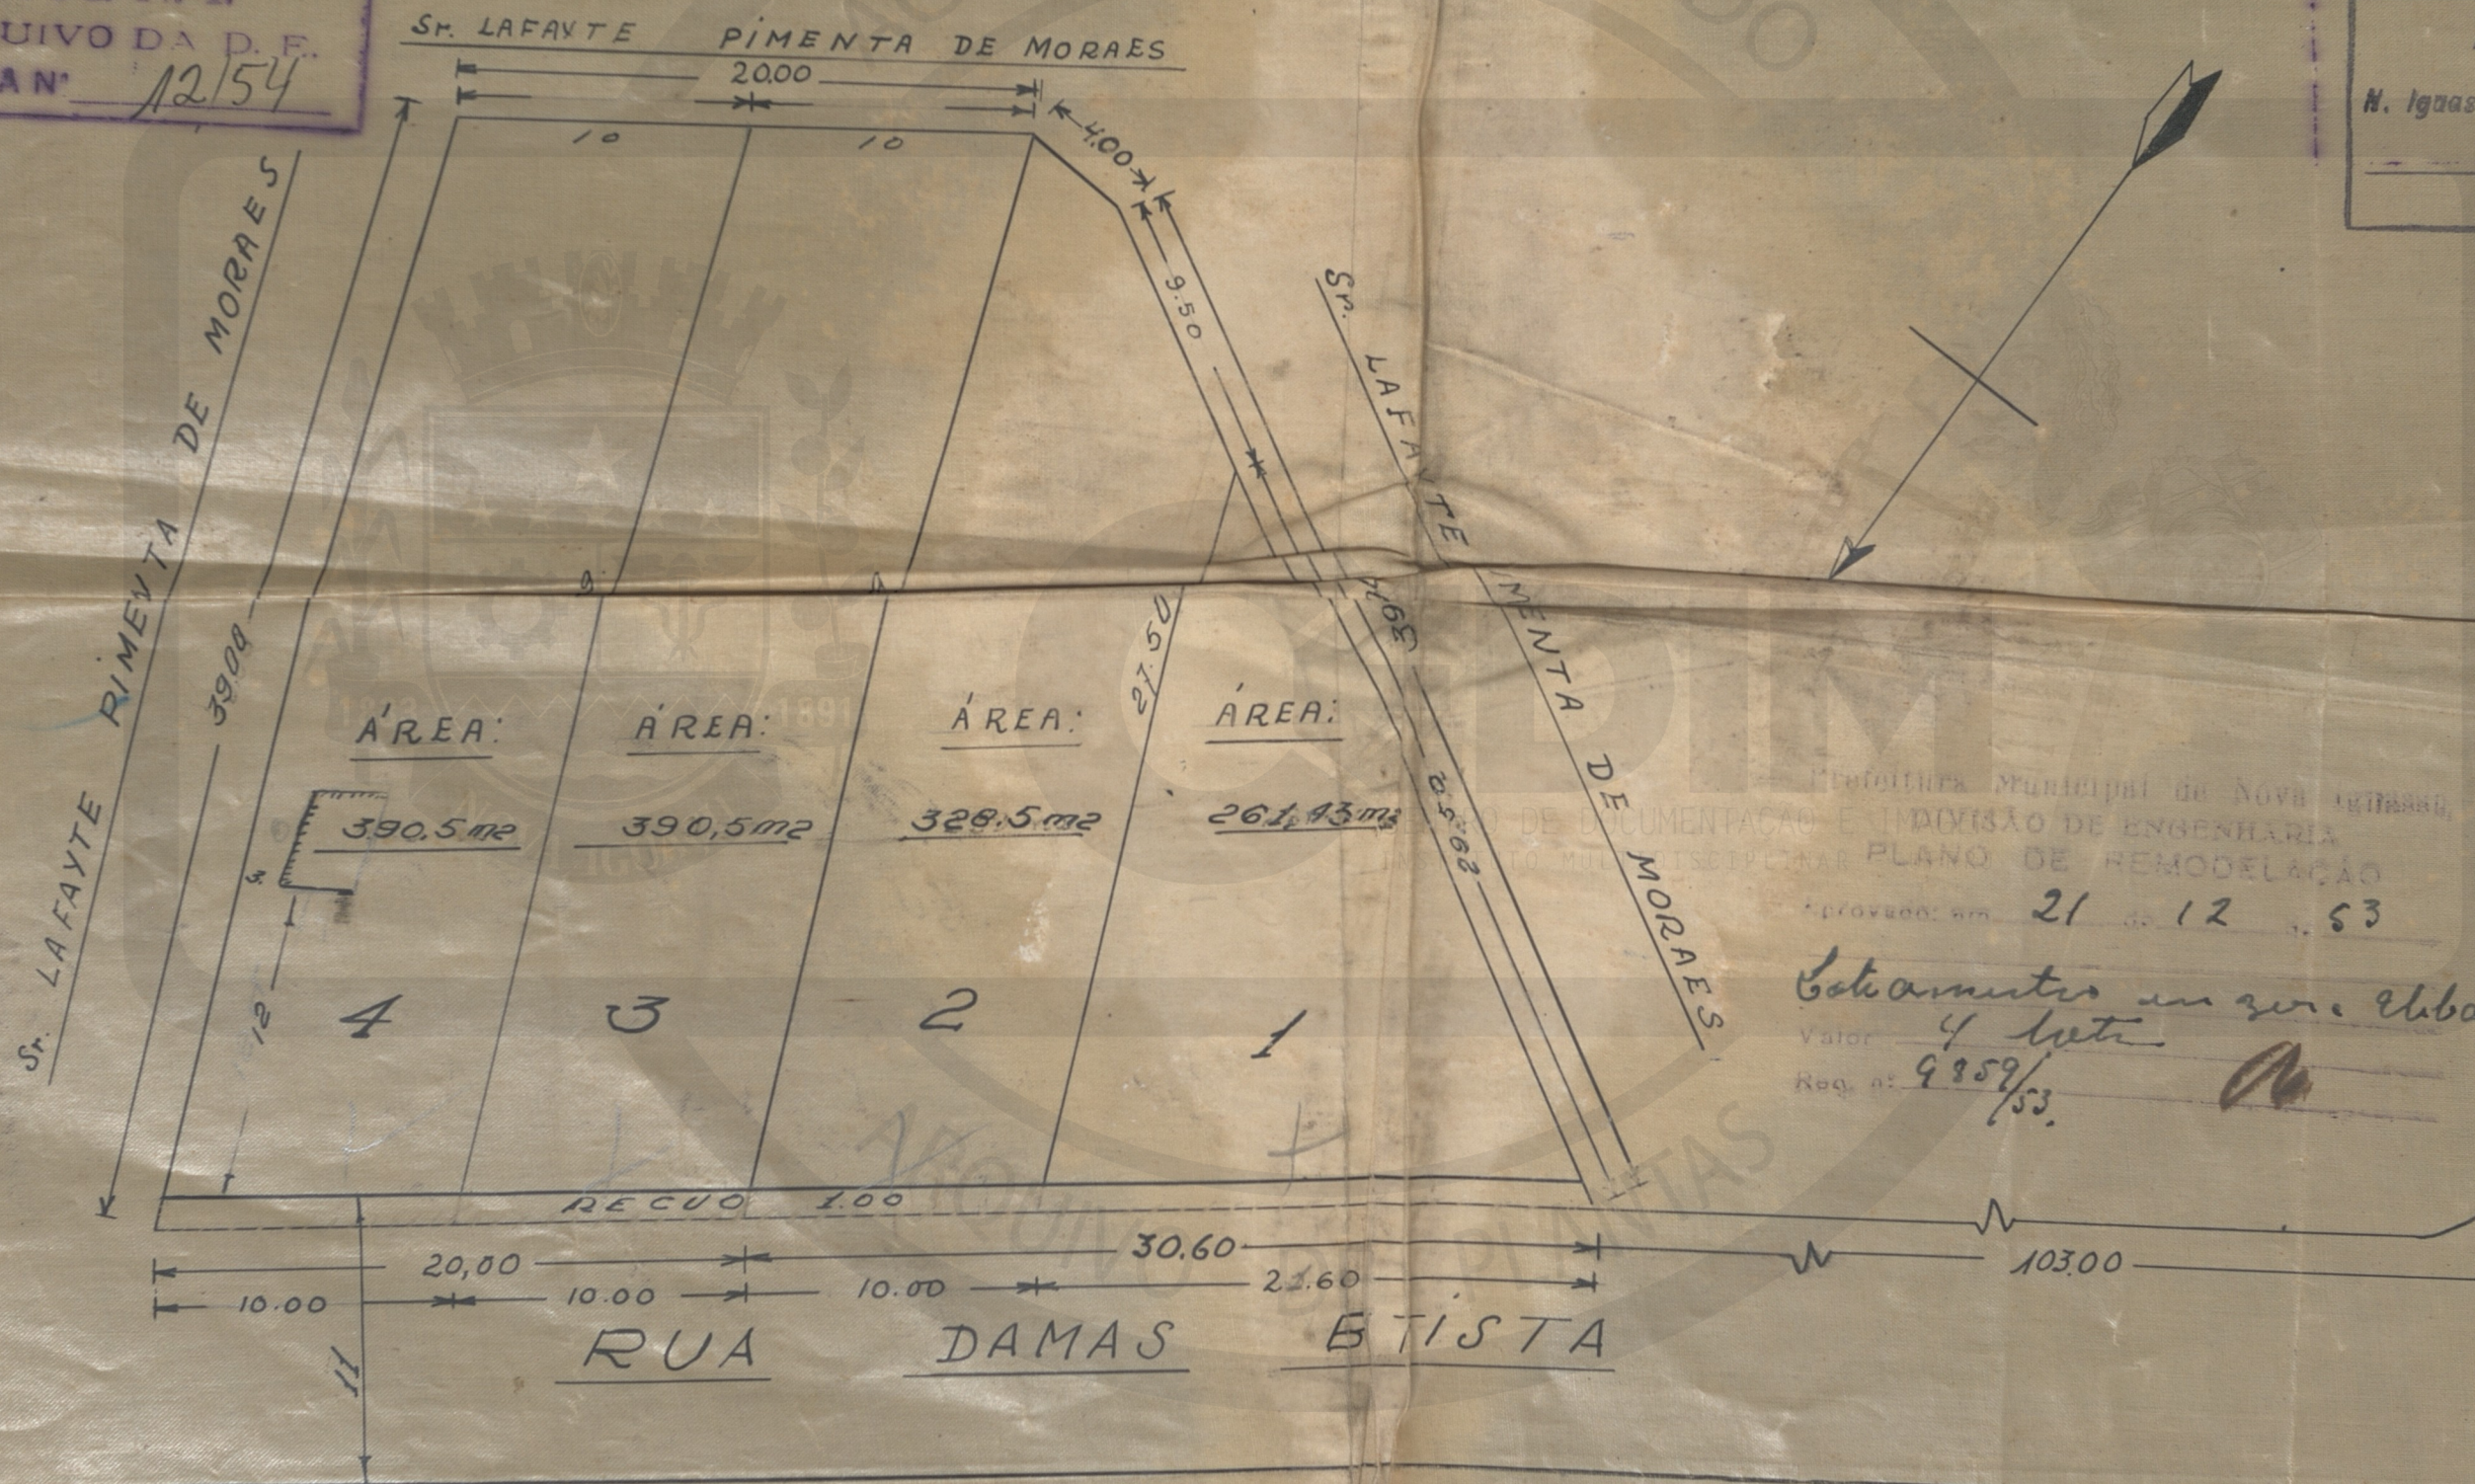

Prefeitura Municipal de Nova Iguaçu,
 DE DOCUMENTAÇÃO E DIVISÃO DE ENGENHARIA
 DO MUNICÍPIO DE NOVA IGUAÇU, PLANO DE REMODELAÇÃO
 Aprovado em 21 de 12 de 53
 Colocamento em zona urbana
 Valor 4 lotes
 Req. n° 9859/53

ESCALA 1:250

ENGENHEIRO: Julio dos Santos
 CRID - 4.726 J - 52 R

AV. PLINIO CASADO

ACERVO DIGITALIZADO



CEDIM
CENTRO DE DOCUMENTAÇÃO E IMAGEM
INSTITUTO MULTIDISCIPLINAR - UFRRJ



ARQUIVO DE PLANTAS