

FICHA DE META DADOS – CEDIM 2019/1	
Nome da Pasta	Arquivo de Plantas da Prefeitura da Cidade de Nova Iguaçu
Autor/Instituição	Secretaria Municipal de Infraestrutura- SEMIF/ Subsecretaria de Urbanismo de Nova Iguaçu.
Número de Documentos	2
Quantidade e tipo de documentação	Uma planta de situação
Dia/ Mês/Ano	24/11/1953
Série	23/54
Formato	Personalizado
Resumo	O acervo contempla tanto plantas residenciais e comerciais, quanto plantas de loteamento na cidade de Nova Iguaçu na primeira metade do século XX. Depositadas junto a Secretaria Municipal de Infraestrutura-SEMIF/Subsecretaria de Urbanismo de Nova Iguaçu, a documentação possui dados como nome do proprietário, logradouro, dimensões do terreno e profissional responsável pela obra. Dentre as plantas já digitalizadas, está o prédio da câmara Municipal, edificada em 1907 sendo posteriormente ocupado pela Prefeitura Municipal até sua demolição em 1964. Loteamento de bairros inteiros como Austin, Vila Anita e Caiçara. A maior parte da documentação



MINISTÉRIO DA EDUCAÇÃO
UNIVERSIDADE FEDERAL RURAL DO RIO DE JANEIRO
INSTITUTO MULTIDISCIPLINAR – CAMPUS NOVA IGUAÇU
CENTRO DE DOCUMENTAÇÃO E IMAGEM



	encontra-se em bom estado, mas também pode conter marcas de dobraduras e desgaste pelo manuseio contínuo.
Palavras-Chave	Planta; Nova Iguaçu; Avenida Nilo Peçanha; Rua Otávio Tarquino;
Notas explicativas	***

PREFEITURA MUNICIPAL DE NOVA IGUAÇU



23/54

ACERVO DIGITALIZADO



PROCESSO: ____ / ____

REQUERENTE: _____

ASSUNTO: _____

ANDAMENTO DO PROCESSO

DESTINO	DATA	DESTINO	DATA


CENTRO DE DOCUMENTAÇÃO E IMAGEM
INSTITUTO MULTIDISCIPLINAR - UFRRJ

ARQUIVO DE PLANTAS

ANEXO: _____

23/54

PLANTA DE SITUAÇÃO DE UM TRECHO DA AVENIDA PROJETADA "A" PERTENCENTE A D. IMACULADA DE LUCCA AZEREDO

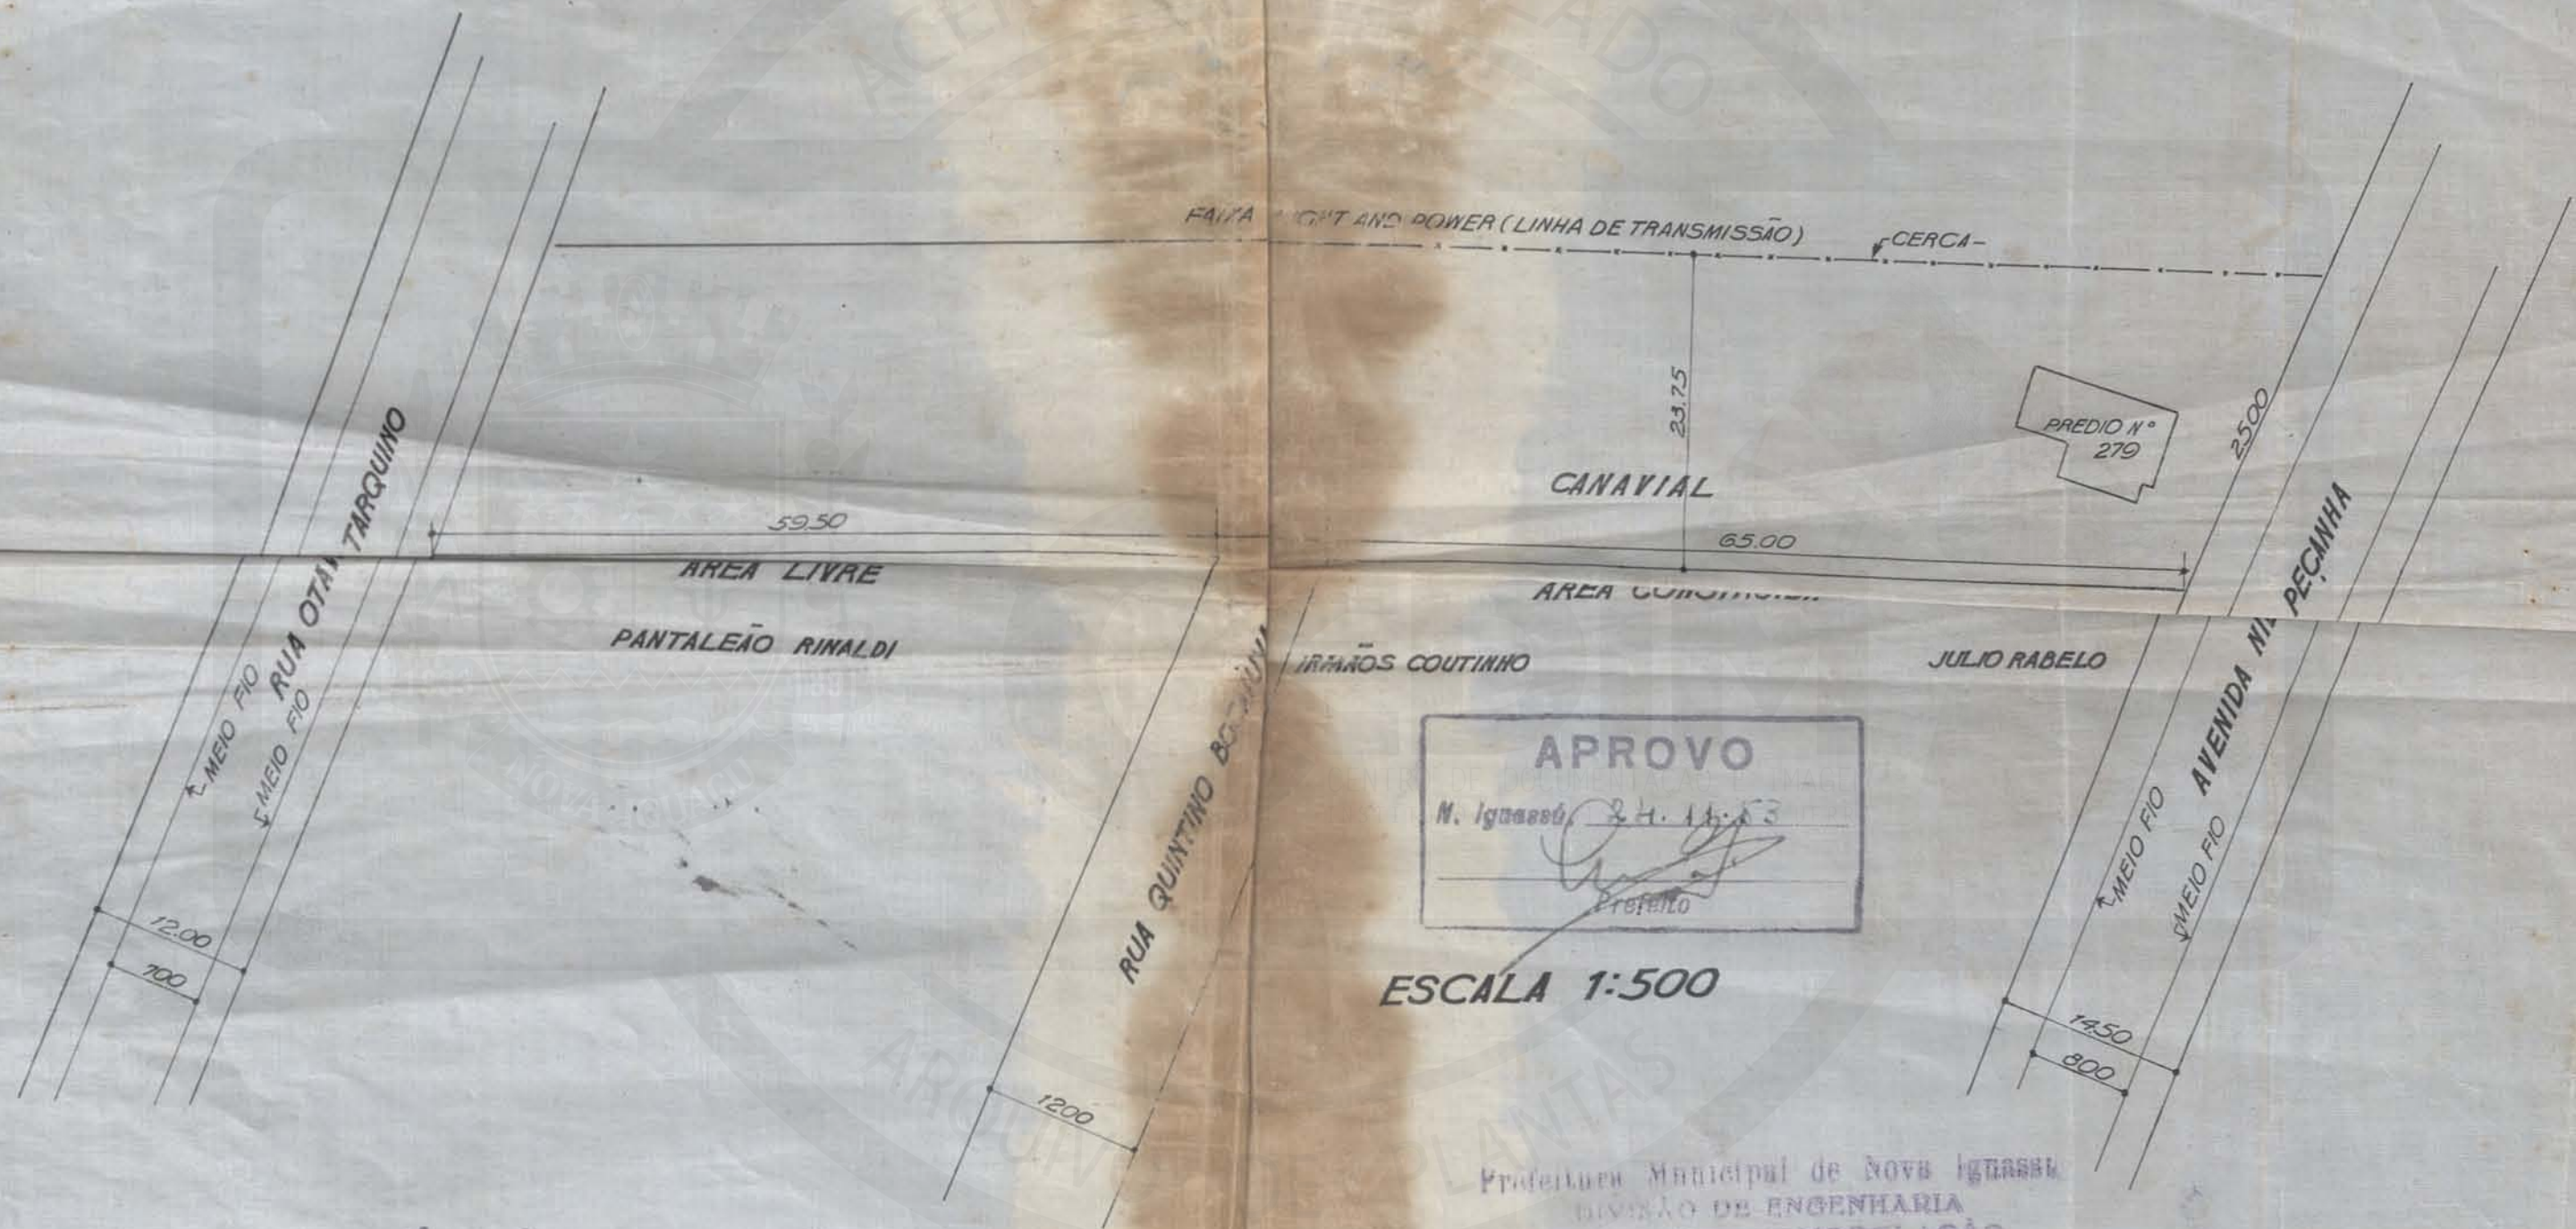

APROVO
 M. Ignácio, 24.11.53
 Prefeito

ESCALA 1:500

Prefeitura Municipal de Nova Iguaçu
 DIVISÃO DE ENGENHARIA
 PLANO DE REMODELAÇÃO
 APROVADO EM 11 DE 9 DE 53

Cota-assento alibanes
 Valor 13 libras
 Req. nº 1637/53

PROPRIETARIA: Imaculada de Lucca Azeredo

ENGENHEIRO: Augusto Augusto de Lucca Ruy P. Silva
 Eng. Civil - Cart. 5774-D
 CREA - 53-Região
 ARQUITETO
 CART. 2.862-D
 CREA - 53-REGIÃO

ACERVO DIGITALIZADO



CEDIM
CENTRO DE DOCUMENTAÇÃO E IMAGEM
INSTITUTO MULTIDISCIPLINAR - UFRRJ



ARQUIVO DE PLANTAS