

| FICHA DE META DADOS – CEDIM 2019/1 | |
|---|---|
| Nome da Pasta | Arquivo de Plantas da Prefeitura da Cidade de Nova Iguaçu |
| Autor/Instituição | Secretaria Municipal de Infraestrutura- SEMIF/ Subsecretaria de Urbanismo de Nova Iguaçu. |
| Número de Documentos | 3 |
| Quantidade e tipo de documentação | Uma planta de desmembramento e uma cópia |
| Dia/ Mês/Ano | 24/04/1958 |
| Série | 31/54 |
| Formato | Personalizado |
| Resumo | O acervo contempla tanto plantas residenciais e comerciais, quanto plantas de loteamento na cidade de Nova Iguaçu na primeira metade do século XX. Depositadas junto a Secretaria Municipal de Infraestrutura-SEMIF/Subsecretaria de Urbanismo de Nova Iguaçu, a documentação possui dados como nome do proprietário, logradouro, dimensões do terreno e profissional responsável pela obra. Dentre as plantas já digitalizadas, está o prédio da câmara Municipal, edificada em 1907 sendo posteriormente ocupado pela Prefeitura Municipal até sua demolição em 1964. Loteamento de bairros inteiros como Austin, Vila Anita e Caiçara. A maior parte da documentação |



MINISTÉRIO DA EDUCAÇÃO
UNIVERSIDADE FEDERAL RURAL DO RIO DE JANEIRO
INSTITUTO MULTIDISCIPLINAR – CAMPUS NOVA IGUAÇU
CENTRO DE DOCUMENTAÇÃO E IMAGEM



| | |
|---------------------------|---|
| | encontra-se em bom estado, mas também pode conter marcas de dobraduras e desgaste pelo manuseio contínuo. |
| Palavras-Chave | Planta; Nova Iguaçu; Posse; Zona Urbana; Rua Abadia; Rua Paraíba; |
| Notas explicativas | *** |

31/54

ASSENTO

31/54

PARTICULO

02.10.97



Estado do Rio de Janeiro
PREFEITURA DA CIDA'DE DE NOVA IGUAÇU

200

Assunto: Homenagem dos Santos Carralhos

Vila Santos Carralhos
Itaeramento

Perce - Nova Iguaçu

NUMERO DO PROCESSO N° 479/54

| DEBENTE | DATA | DEBITO | DATA |
|---------|-------------------------|--------|------|
| 1 | <u>Amovado 23/03/54</u> | | |
| 2 | | | |
| 3 | | | |
ACERVO DIGITALIZADO

ARQUIVO DE PLANILHAS

31/54

PLANTA DE DESMEMBRAMENTO DE UMA LOTAÇÃO
SITUADA AS RUAS DARAIBA E ABADIA - NA POSSE
PERIMETRO URBANO NOVA IGUAÇU.

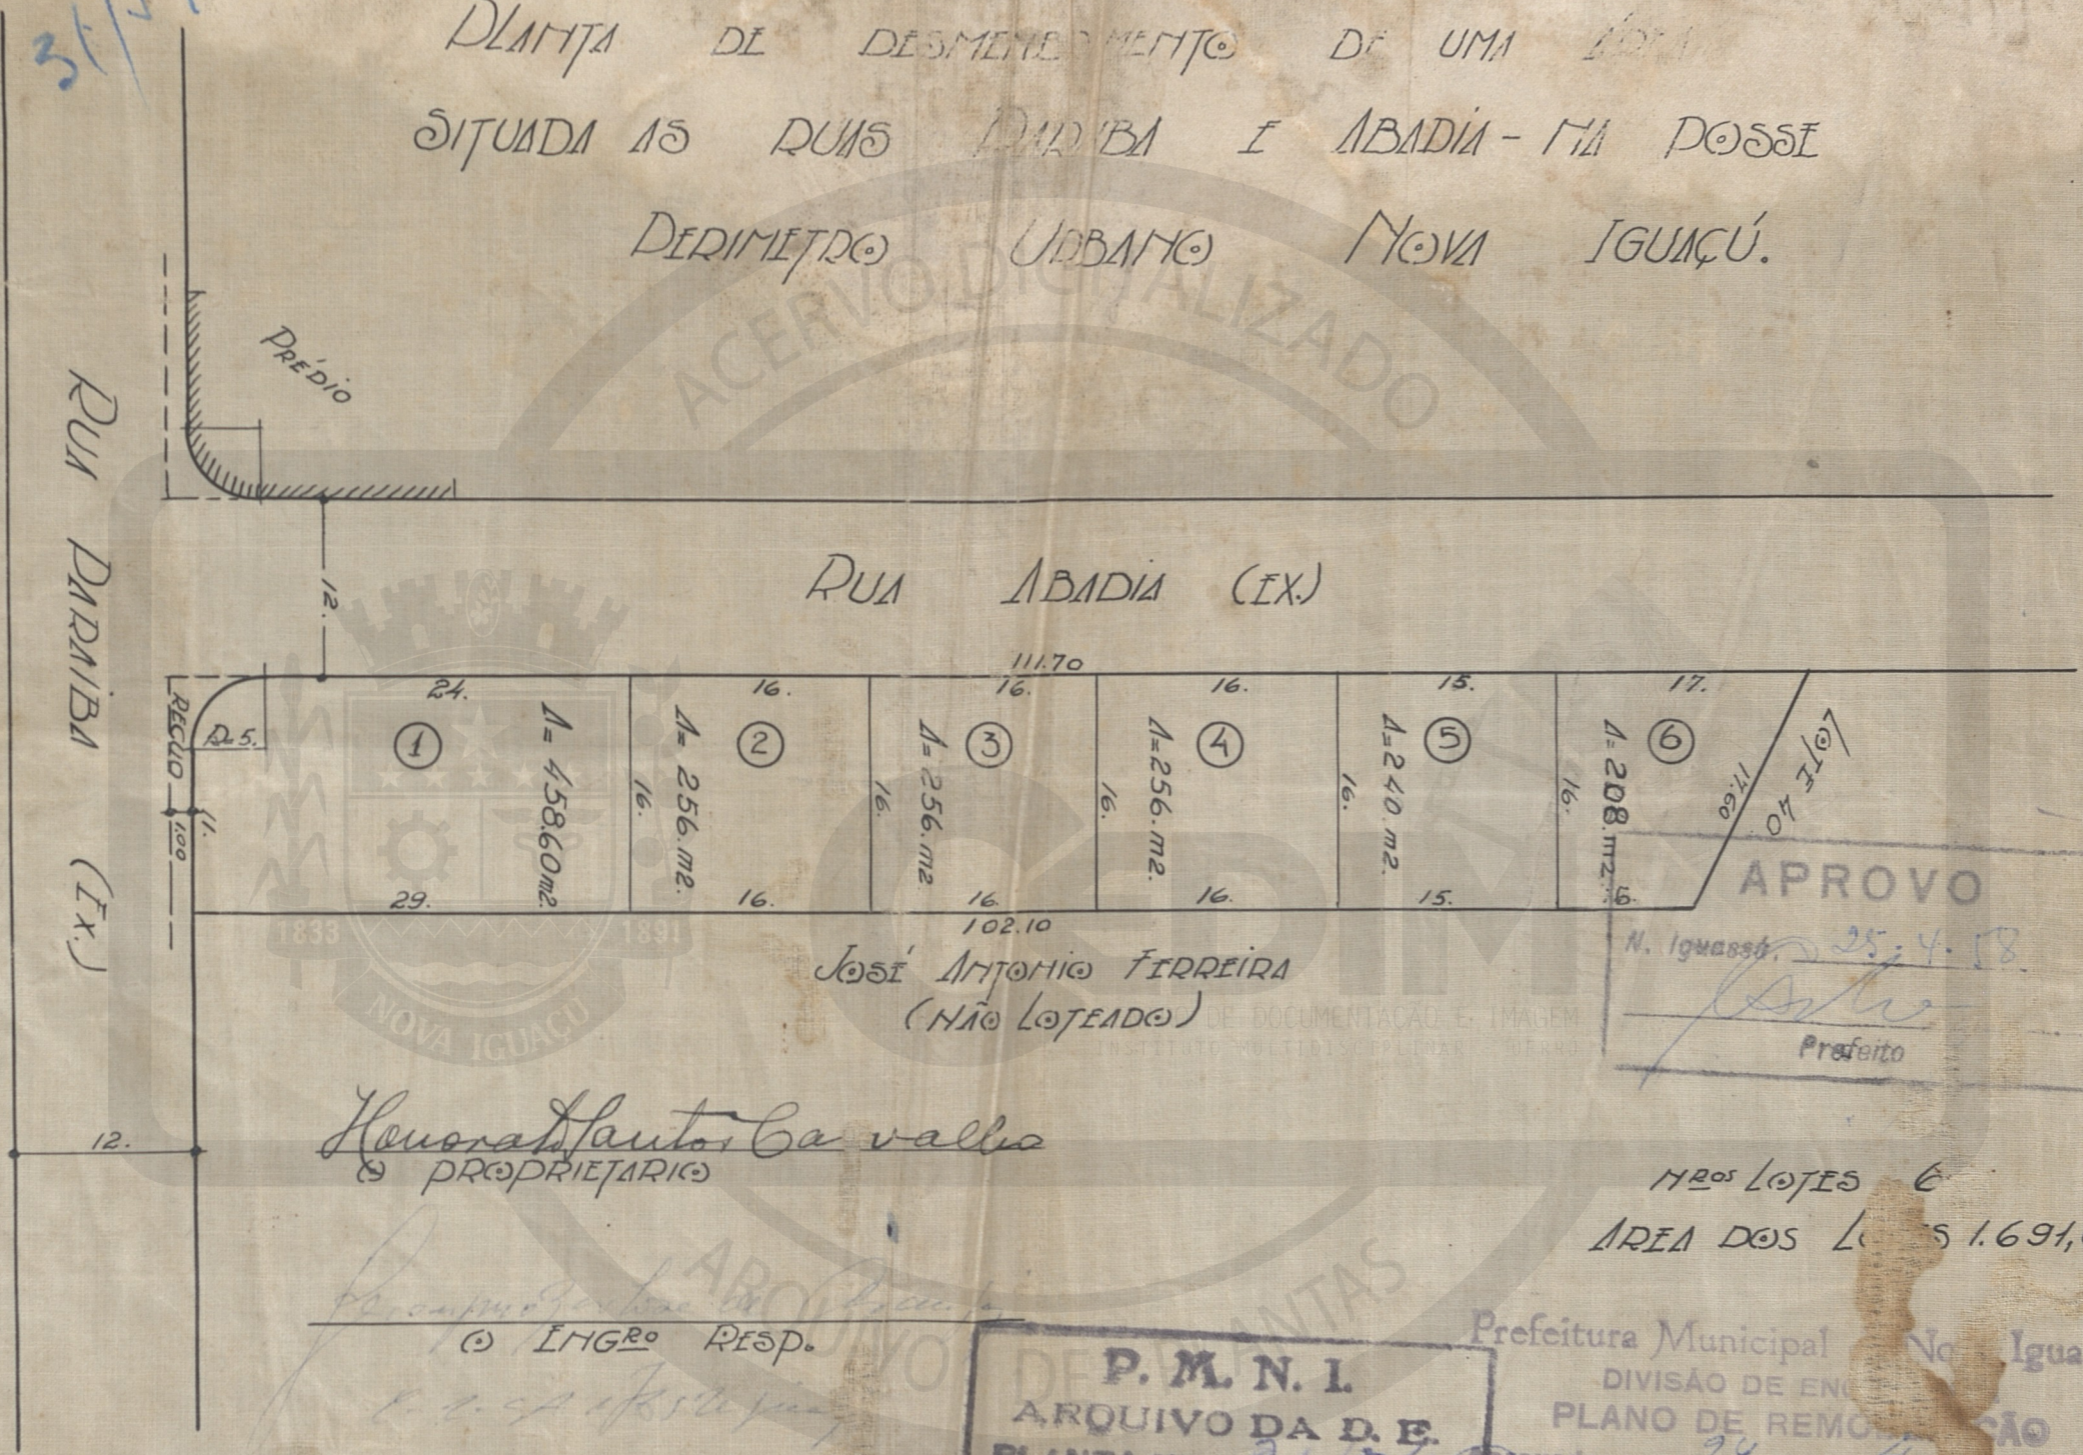

JOSÉ ANTONIO FERREIRA
(NÃO LOTEADO)

APROVO
N. Iguaçu, 25. 4. 58.
[Signature]
Prefeito

Honorato Cavallo
O PROPRIETÁRIO

PROS LOTES E
AREA DOS LOTES 1.691,00 m².

DE P. M. N. I.
ARQUIVO DA D. E.
PLANTA N.º 31/54

Prefeitura Municipal Nova Iguaçu
DIVISÃO DE ENGENHARIA
PLANO DE REMOÇÃO
Aprovado: em 24 de 4 de 1958
Desmembramento de Loteamento Urbano

ESCALA: 500

Valor 6 Salis
Req. n.º 5298-58
[Signature]


P 1599

PLANTA DE DESMEMBRAMENTO DE UMA ÁREA
SITUADA AS RUAS DARMIBA E ABADIA - NA POSSE
DE DIMETRO URBANO NOVA IGUAÇU.

1336-3917-4003

RUA DARMIBA (EX)

RUA ABADIA (EX)

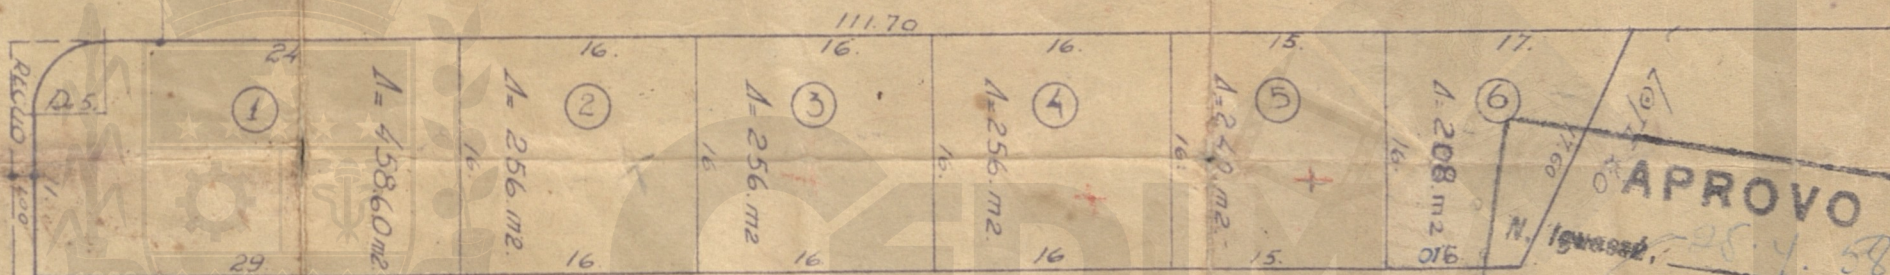

JOSÉ ANTONIO FERREIRA
(NÃO LOTEADO)

Honorato Carlos Carvalho
O PROPRIETÁRIO

Projeto de Engenharia
LDO INGRº RESP.

ESCALA: 1:500

APROVO
N. Iguaçu, 28.4.58
[Signature]
Prefeito

PROJ. LOTES 6
ÁREA DOS LOTES 1.691,00 m²

Prefeitura Municipal de Nova Iguaçu
DIVISÃO DE ENGENHARIA
PLANO DE REMODELAÇÃO

Aprovado: em 24 de 7 de 1958
Desmembramento na Zona

Valor 6.000,00
Rec. n.º 5298.58
[Signature]

ACERVO DIGITALIZADO



CEDIM
CENTRO DE DOCUMENTAÇÃO E IMAGEM
INSTITUTO MULTIDISCIPLINAR - UFRRJ



ARQUIVO DE PLANTAS