

FICHA DE META DADOS – CEDIM 2019/1	
Nome da Pasta	Arquivo de Plantas da Prefeitura da Cidade de Nova Iguaçu
Autor/Instituição	Secretaria Municipal de Infraestrutura- SEMIF/ Subsecretaria de Urbanismo de Nova Iguaçu.
Número de Documentos	2
Quantidade e tipo de documentação	Uma planta de desmembramento
Dia/ Mês/Ano	06/04/1952
Série	34/54
Formato	Personalizado
Resumo	O acervo contempla tanto plantas residenciais e comerciais, quanto plantas de loteamento na cidade de Nova Iguaçu na primeira metade do século XX. Depositadas junto a Secretaria Municipal de Infraestrutura-SEMIF/Subsecretaria de Urbanismo de Nova Iguaçu, a documentação possui dados como nome do proprietário, logradouro, dimensões do terreno e profissional responsável pela obra. Dentre as plantas já digitalizadas, está o prédio da câmara Municipal, edificada em 1907 sendo posteriormente ocupado pela Prefeitura Municipal até sua demolição em 1964. Loteamento de bairros inteiros como Austin, Vila Anita e Caiçara. A maior parte da documentação



MINISTÉRIO DA EDUCAÇÃO
UNIVERSIDADE FEDERAL RURAL DO RIO DE JANEIRO
INSTITUTO MULTIDISCIPLINAR – CAMPUS NOVA IGUAÇU
CENTRO DE DOCUMENTAÇÃO E IMAGEM



	encontra-se em bom estado, mas também pode conter marcas de dobraduras e desgaste pelo manuseio contínuo.
Palavras-Chave	Planta; Nova Iguaçu; Avenida Nilo Peçanha;
Notas explicativas	Possui muitas dobras devido à preservação do documento

PREFEITURA MUNICIPAL DE NOVA IGUAÇU



ACERVO DIGITALIZADO 34/54



PROCESSO: _____ / _____

REQUERENTE: _____

ASSUNTO: _____

ANDAMENTO DO PROCESSO

DESTINO	DATA	DESTINO	DATA

ANEXO: _____

CENTRO DE DOCUMENTAÇÃO E IMAGEM
 INSTITUTO MULTIDISCIPLINAR - UFRRJ

ARQUIVO DE PLANTAS


34/54.

PLANTA

DADA DESMEMBRAMENTO DE UM TERRENO SITUADO À
AVENIDA NÍLO DEGANHA - 1º DISTRITO DO MUNICÍPIO DE
NOVA IGUAÇU

ESCALA: 1:500

P. M. N. I.
ARQUIVO D. D. E.
PLANTA Nº 34/54

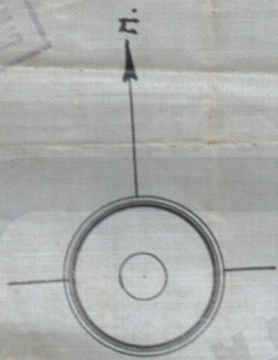

PROJETADO:


Eurylio Augusto Pereira de Lencois

ENGENHEIRO:

Fredrico Fernandes Pereira

CAD. T. Nº 30/ B. DEIXO:

AVENIDA NÍLO DEGANHA

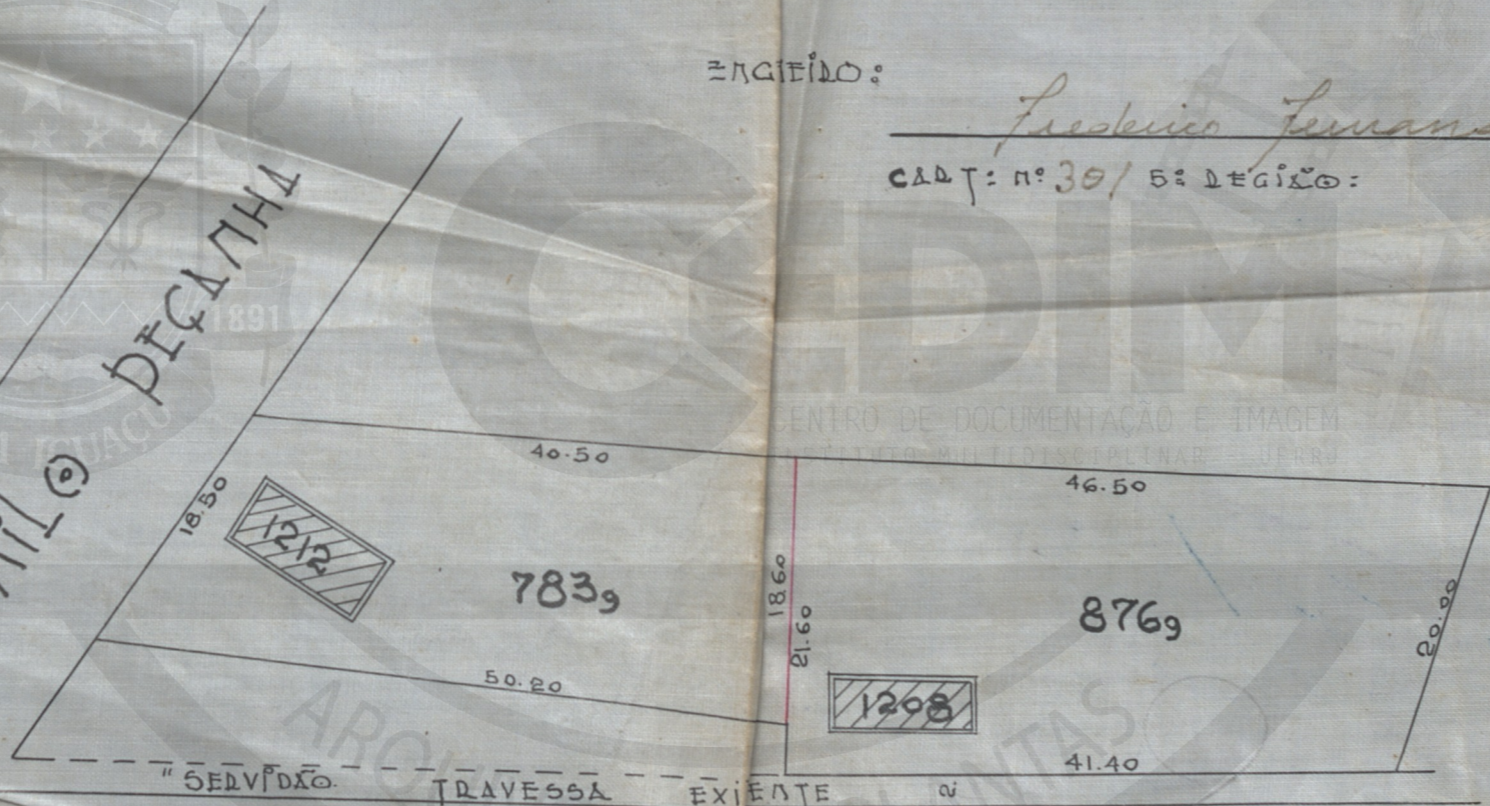

APROVO
N. Iguaçu, 6.4.54
Prefeito

DIVISÃO DE ENGENHARIA
PLANO DE REDEMODELAR
4 Fevereiro 54
D. Membramento em zona urbana
Valor 2 lotes
Roa. 773/54

ACERVO DIGITALIZADO



CEDIM
CENTRO DE DOCUMENTAÇÃO E IMAGEM
INSTITUTO MULTIDISCIPLINAR - UFRJ



ARQUIVO DE PLANTAS