

FICHA DE META DADOS – CEDIM 2019/1	
Nome da Pasta	Arquivo de Plantas da Prefeitura da Cidade de Nova Iguaçu
Autor/Instituição	Secretaria Municipal de Infraestrutura- SEMIF/ Subsecretaria de Urbanismo de Nova Iguaçu.
Número de Documentos	2
Quantidade e tipo de documentação	Uma planta de desmembramento
Dia/ Mês/Ano	05/05/1954
Série	53/54
Formato	Personalizado
Resumo	O acervo contempla tanto plantas residenciais e comerciais, quanto plantas de loteamento na cidade de Nova Iguaçu na primeira metade do século XX. Depositadas junto a Secretaria Municipal de Infraestrutura-SEMIF/Subsecretaria de Urbanismo de Nova Iguaçu, a documentação possui dados como nome do proprietário, logradouro, dimensões do terreno e profissional responsável pela obra. Dentre as plantas já digitalizadas, está o prédio da câmara Municipal, edificada em 1907 sendo posteriormente ocupado pela Prefeitura Municipal até sua demolição em 1964. Loteamento de bairros inteiros como Austin, Vila Anita e Caiçara. A maior parte da documentação



MINISTÉRIO DA EDUCAÇÃO
UNIVERSIDADE FEDERAL RURAL DO RIO DE JANEIRO
INSTITUTO MULTIDISCIPLINAR – CAMPUS NOVA IGUAÇU
CENTRO DE DOCUMENTAÇÃO E IMAGEM



	encontra-se em bom estado, mas também pode conter marcas de dobraduras e desgaste pelo manuseio contínuo.
Palavras-Chave	Planta; Nova Iguaçu; Rua Marechal Floriano Peixoto;
Notas explicativas	Possui dobras devido à conservação

COLOC



53/54
ASSUNTO

Estado do Rio de Janeiro
PREFEITURA DA CIDADE DE NOVA IGUAÇU

Requerente *Quad. José Jorge*
e outras

Assunto

Anexo

MOVIMENTO DO PROCESSO

DESTINO	DATA	DESTINO	DATA
1		19	
2		20	
3		21	
4		22	
5		23	
6		24	
7		25	
8		26	
9		27	
10		28	
11		29	
12		30	
13		31	
14		32	
16		33	
16		34	
17		35	
18		36	

PLANTA DE DESMEMBRAMENTO DO TERRENO SITUADO À RUA MAR. FLORIANO PEIXOTO, PROPRIEDADE DO SNR.

Nº 50/54

ESC. 1:100

Relação pelo processo 3832/54

ARQUIVO DA D. D. E. P. M. N. I. PLANTA Nº 50/54




O PROPRIETÁRIO

Luiz de Aguiar Jorge José Dargatz

APROVO
N. Iguaçu, 6.5.54
Prefeito

O RESPONSÁVEL

Ruy Z. Alves
Arquiteto. C.R.T.A. car. 2867-D-5º Reg. Arq.

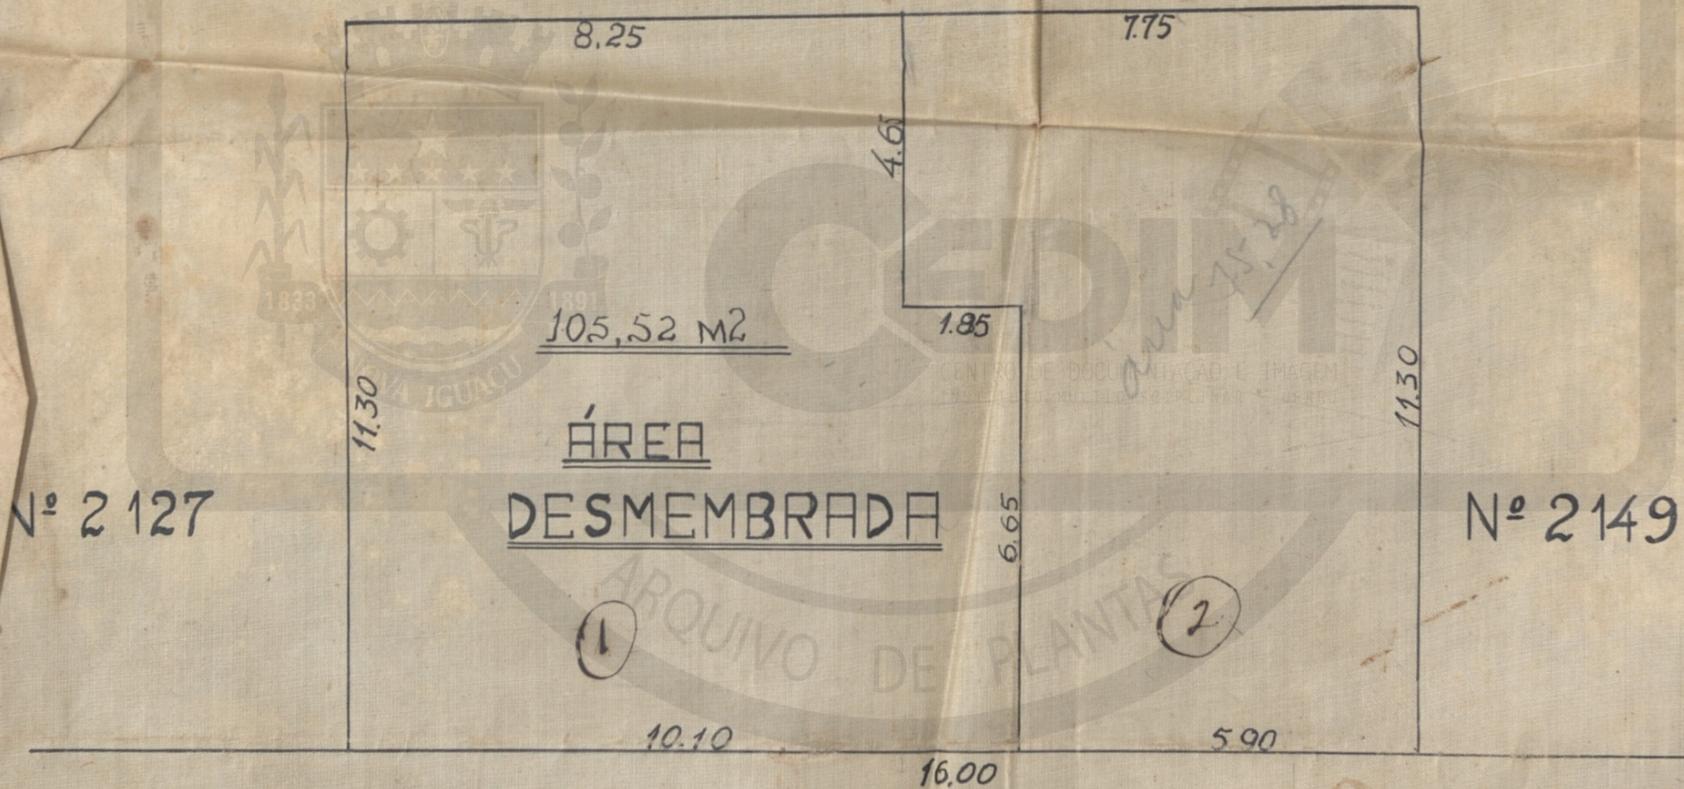

RUA MAR. FLORIANO PEIXOTO

Profeitoria Municipal de Nova Iguaçu
DIVISÃO DE ENGENHARIA
PLANO DE REMODELAÇÃO

Aprovado em 5 de Maio de 1954
Desmembramento em zona
Urbaniz. 1ª Categoria
Matr. 2 lotes
Proc. Nº 3832/54

ACERVO DIGITALIZADO



CEDIM
CENTRO DE DOCUMENTAÇÃO E IMAGEM
INSTITUTO MULTIDISCIPLINAR - UFRRJ



ARQUIVO DE PLANTAS