

<b>FICHA DE META DADOS – CEDIM 2019/1</b>	
<b>Nome da Pasta</b>	Arquivo de Plantas da Prefeitura da Cidade de Nova Iguaçu
<b>Autor/Instituição</b>	Secretaria Municipal de Infraestrutura- SEMIF/ Subsecretaria de Urbanismo de Nova Iguaçu.
<b>Número de Documentos</b>	2
<b>Quantidade e tipo de documentação</b>	Uma planta de desmembramento
<b>Dia/ Mês/Ano</b>	23/04/1954
<b>Série</b>	54/54
<b>Formato</b>	***
<b>Resumo</b>	O acervo contempla tanto plantas residenciais e comerciais, quanto plantas de loteamento na cidade de Nova Iguaçu na primeira metade do século XX. Depositadas junto a Secretaria Municipal de Infraestrutura-SEMIF/Subsecretaria de Urbanismo de Nova Iguaçu, a documentação possui dados como nome do proprietário, logradouro, dimensões do terreno e profissional responsável pela obra. Dentre as plantas já digitalizadas, está o prédio da câmara Municipal, edificada em 1907 sendo posteriormente ocupado pela Prefeitura Municipal até sua demolição em 1964. Loteamento de bairros inteiros como Austin, Vila Anita e Caiçara. A maior parte da documentação



MINISTÉRIO DA EDUCAÇÃO  
UNIVERSIDADE FEDERAL RURAL DO RIO DE JANEIRO  
INSTITUTO MULTIDISCIPLINAR – CAMPUS NOVA IGUAÇU  
CENTRO DE DOCUMENTAÇÃO E IMAGEM



	encontra-se em bom estado, mas também pode conter marcas de dobraduras e desgaste pelo manuseio contínuo.
<b>Palavras-Chave</b>	Planta; Nova Iguaçu; Chacrinha;
<b>Notas explicativas</b>	Baixo estado de conservação; Possui dobras;



ASSUNTO

54/54



54/54  
PROTOCOLO

— / — / —

Estado do Rio de Janeiro  
PREFEITURA DA CIDADE DE NOVA IGUAÇU

200 .....

Requerente .....

.....

.....

ASSUNTO *Homemembrante* .....


.....

Anexo .....

.....

MOVIMENTO DO PROCESSO

DESTINO	DATA	DESTINO	D
1		19	
2		20	
3		21	
4		22	
5		23	
6		24	
7		25	
8		26	
9		27	
10		28	
11		29	
12		30	
13		31	
14		31	
15		32	
16		33	
17		34	
18		35	

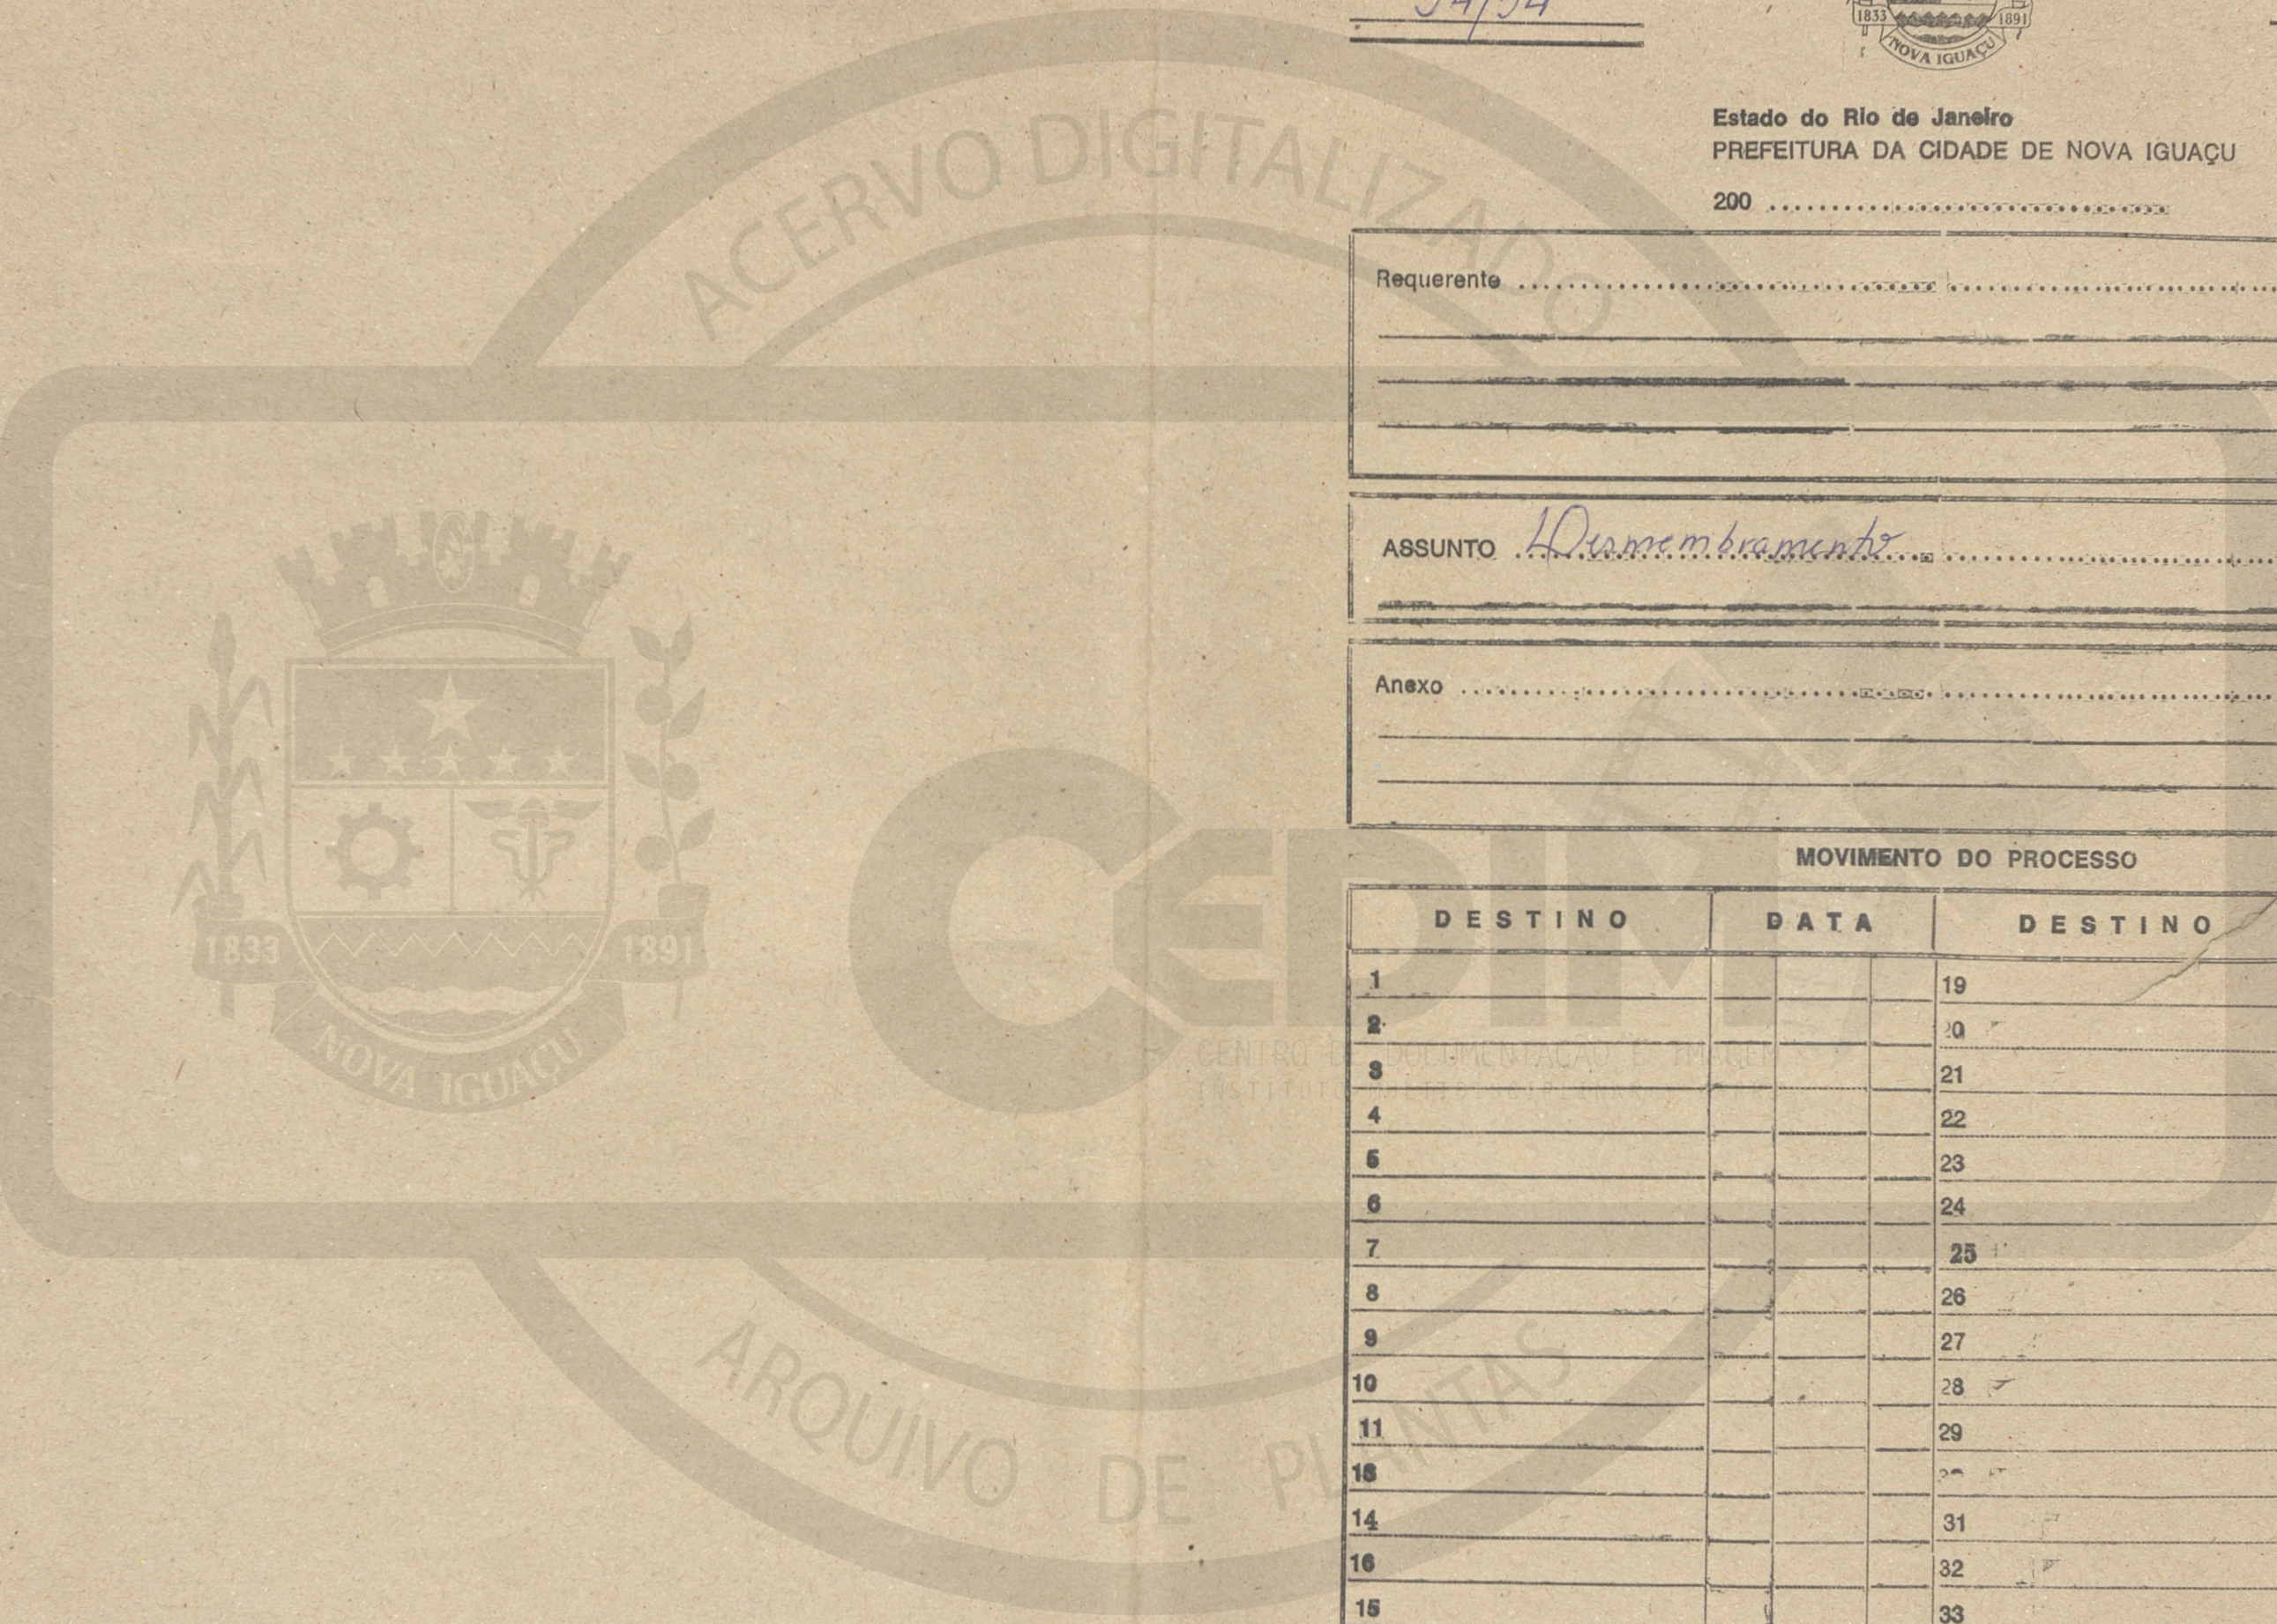



PLANTA DE DESMEMBRAMENTO  
AS RUAS À ESQUINA DA RUA ADARI  
DEPARTAMENTO CHARRIPIHA  
1º DISTRITO DE NOVA IGUAÇU ESTADO

*Paulo Roberto de Oliveira*  
O PROPRIETARIO

O ENGENHEIRO REFE

*Relação pelo processo 3482/54*

ÁREA TOTAL  
523.00

P. D. E. E.  
QUILÔMETRO DA D. E.  
N.º 54/54

2

308.00 m.2.

215.00 m.2.

LIÇÃO DE DESMEMBRAMENTO

RUA ADARI

ESCALA 1:250

APROVO

N. Iguaçu, 28.4.54

Prefeito



23 Abril 1954

Desmembramento em  
Zona Urbana  
Processo 3482/54  
Val 2 Lotes



ACERVO DIGITALIZADO



**CEDIM**  
CENTRO DE DOCUMENTAÇÃO E IMAGEM  
INSTITUTO MULTIDISCIPLINAR - UFRRJ



ARQUIVO DE PLANTAS