

FICHA DE META DADOS – CEDIM 2019/1	
Nome da Pasta	Arquivo de Plantas da Prefeitura da Cidade de Nova Iguaçu
Autor/Instituição	Secretaria Municipal de Infraestrutura- SEMIF/ Subsecretaria de Urbanismo de Nova Iguaçu.
Número de Documentos	3
Quantidade e tipo de documentação	Uma planta de loteamento e uma cópia
Dia/ Mês/Ano	03/09/1954
Série	91/54
Formato	***
Resumo	O acervo contempla tanto plantas residenciais e comerciais, quanto plantas de loteamento na cidade de Nova Iguaçu na primeira metade do século XX. Depositadas junto a Secretaria Municipal de Infraestrutura-SEMIF/Subsecretaria de Urbanismo de Nova Iguaçu, a documentação possui dados como nome do proprietário, logradouro, dimensões do terreno e profissional responsável pela obra. Dentre as plantas já digitalizadas, está o prédio da câmara Municipal, edificada em 1907 sendo posteriormente ocupado pela Prefeitura Municipal até sua demolição em 1964. Loteamento de bairros inteiros como Austin, Vila Anita e Caiçara. A maior parte da documentação



MINISTÉRIO DA EDUCAÇÃO
UNIVERSIDADE FEDERAL RURAL DO RIO DE JANEIRO
INSTITUTO MULTIDISCIPLINAR – CAMPUS NOVA IGUAÇU
CENTRO DE DOCUMENTAÇÃO E IMAGEM



	encontra-se em bom estado, mas também pode conter marcas de dobraduras e desgaste pelo manuseio contínuo.
Palavras-Chave	Planta; Nova Iguaçu; Vila Vista Alegre; Austin; Imobiliária Progresso;
Notas explicativas	***

PREFEITURA MUNICIPAL DE NOVA IGUAÇU

91/54



PROCESSO: _____ / _____

REQUERENTE: Imob. Progresso Ltda

ASSUNTO: Viz. Vista Alegre de Austin

ANDAMENTO DO PROCESSO

DESTINO	DATA	DESTINO	DATA
proc.	02/09/54		
Ap	03/09/54		

ANEXO: _____



P.L.N.L.
APOUNTO DE
PLANTA 91/54

VILA VISTA ALEGRE DE AUSTIN

PLANTA DE LOTEAMENTO DO TERRENO DE PROPRIEDADE DA IMOBILIARIA PROGRESSO Ltda.

AUSTIN — NOVA IGUAÇÚ Estado do Rio de Janeiro

ESCALA 1:1000

ÁREA DOS 621 LOTES = 234 170 m²
ÁREA DAS RUAS E RECUOS = 56 955 m²
ÁREA TOTAL = 291 125 m²



PLANTA DE SITUAÇÃO

ESCALA 1:10.000



*Faixa de Pinho, a
na zona de capão
em sua especial*

DIACORDO COM O PROC. 13111 FOL CANCELADO
OS LOTES DA QUADRA L⁷ E DOADOS OS LOTES
29 A 42 DA RUA DELIRA PINHEIRO NA QUADRA P⁷

PROPRIETÁRIO _____ RESPONSÁVEL _____

JAYME MANOEL GALVÃO
CR 318 D O.R.E.A. 91 Reg

CONVENÇÕES
— PERÍMETRO DOS LOTES DOADOS
" " " CANCELADOS



RODOVIA PRESIDENTE
DUTRA

103/09/54

91/54

VILA VISTA ALEGRE DE AUSTIN

PLANTA DE LOTEAMENTO DO TERRENO DE PROPRIEDADE DA IMOBILIARIA PROGRESSO Ltda.


AUSTIN — NOVA IGUAÇU Estado do Rio de Janeiro

ÁREA DOS 621 LOTES =
 ÁREA DAS RUAS E RECUOS =
 ÁREA TOTAL =

ESCALA 1:1000

PLANTA DE SITUAÇÃO

ESCALA 1:10.000

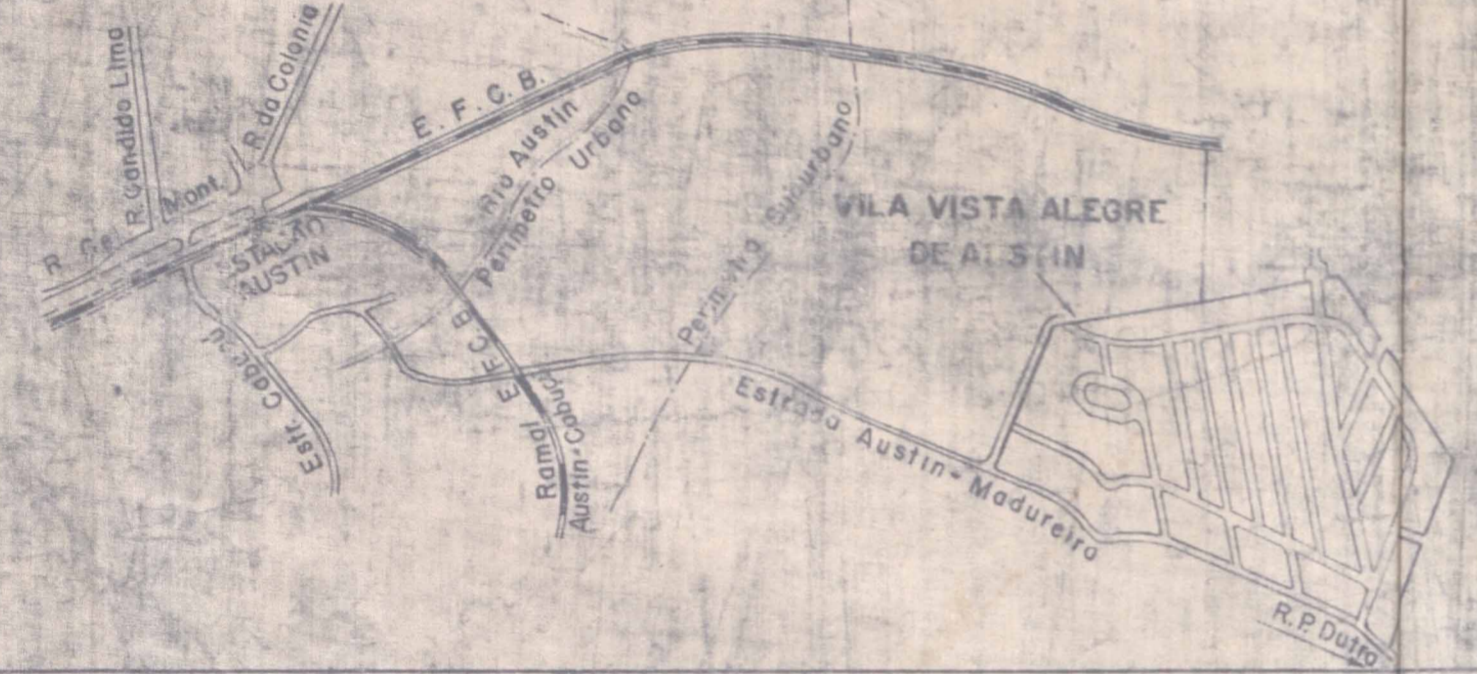


MANOEL REZENDE JA LOTEADA

MARQUES SARABANDA NÃO LOTEADA

DE AUSTIN

ÁREA DOS 621 LOTES = 234 170 m²
ÁREA DAS RUAS E RECUOS = 56 955 m²

ÁREA TOTAL = 291 125 m²

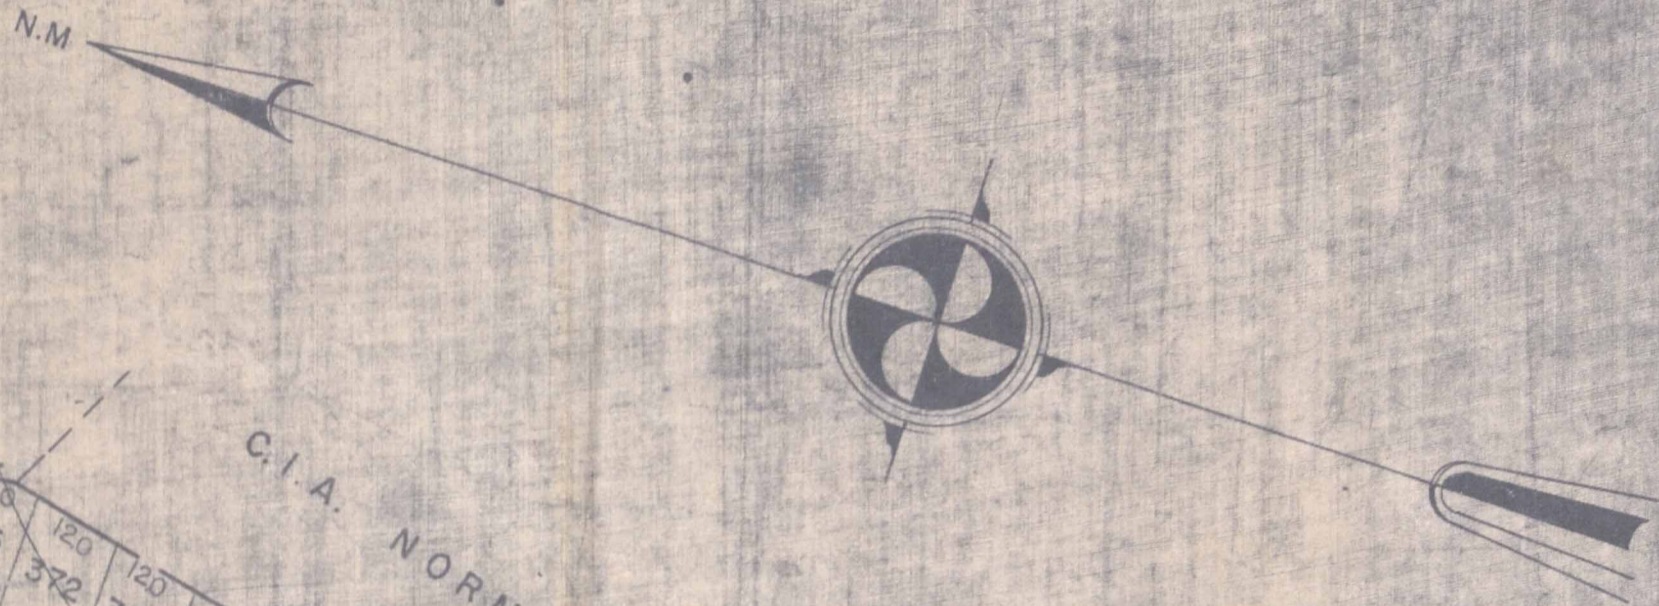

AUSTIN



PROPRIETARIO



DIACORDO COM O PROC. 13111, FOI CANCELADO OS LOTES DA QUADRA "L" E DOADOS OS LOTES 29 A 42 DA RUA DELFINA PINHEIRO NA QUADRA "P"

RESPONSÁVEL JAYME MANOEL GALVÃO
 CP. 318 D. C.R.E. A. 5ª Reg.

CONVENÇÕES
 — PERIMETRO DOS LOTES DOADOS
 " " " " CANCELADOS

PROPRIETÁRIO _____



016

ACERVO DIGITALIZADO



CEDIM
CENTRO DE DOCUMENTAÇÃO E IMAGEM
INSTITUTO MULTIDISCIPLINAR - UFRRJ



ARQUIVO DE PLANTAS