

FICHA DE META DADOS – CEDIM 2019/1	
Nome da Pasta	Arquivo de Plantas da Prefeitura da Cidade de Nova Iguaçu
Autor/Instituição	Secretaria Municipal de Infraestrutura- SEMIF/ Subsecretaria de Urbanismo de Nova Iguaçu.
Número de Documentos	3
Quantidade e tipo de documentação	Uma planta de loteamento e uma cópia
Dia/ Mês/Ano	04/07/1951
Série	94.54
Formato	***
Resumo	O acervo contempla tanto plantas residenciais e comerciais, quanto plantas de loteamento na cidade de Nova Iguaçu na primeira metade do século XX. Depositadas junto a Secretaria Municipal de Infraestrutura-SEMIF/Subsecretaria de Urbanismo de Nova Iguaçu, a documentação possui dados como nome do proprietário, logradouro, dimensões do terreno e profissional responsável pela obra. Dentre as plantas já digitalizadas, está o prédio da câmara Municipal, edificada em 1907 sendo posteriormente ocupado pela Prefeitura Municipal até sua demolição em 1964. Loteamento de bairros inteiros como Austin, Vila Anita e Caiçara. A maior parte da documentação



MINISTÉRIO DA EDUCAÇÃO
UNIVERSIDADE FEDERAL RURAL DO RIO DE JANEIRO
INSTITUTO MULTIDISCIPLINAR – CAMPUS NOVA IGUAÇU
CENTRO DE DOCUMENTAÇÃO E IMAGEM



	encontra-se em bom estado, mas também pode conter marcas de dobraduras e desgaste pelo manuseio contínuo.
Palavras-Chave	Planta; Nova Iguaçu; Vila das Palmeiras; Rua Maranhão; Sociedade Imobiliária;
Notas explicativas	***



VILA DAS PALMERAS

PROJETO DE

LOTEAMENTO DE UM TERRENO DE PROPRIEDADE DA SOCIEDADE IMOBILIÁRIA LTDA, SITUADO À RUA MARANHÃO, 1º DISTRITO DO MUNICÍPIO DE NOVA IGUAÇU

ESCALA - 1/500

PROPRIETÁRIOS _____

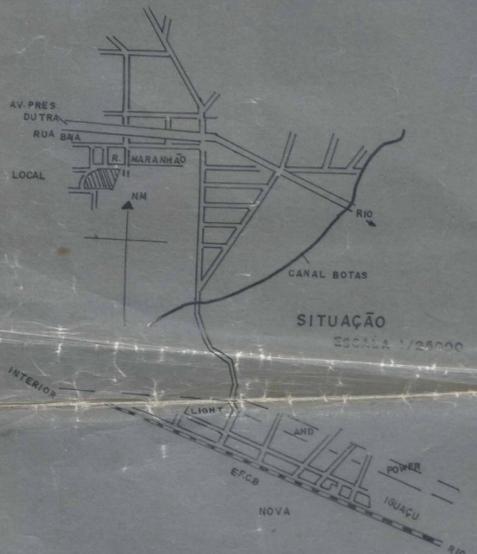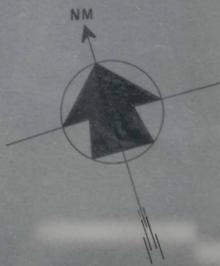

ÁREAS	
69 LOTES	21.799,00
RUAS	3768,00
RECUOS	819,00
TOTAL	26.386,00m2

RUA 19 SETEMBRO

MÁRIO SOUZA

ENGENHEIRO _____



VILA DAS PALMEIRAS

94/54

Nº 159

P. M. N. I.
ARQUIVO DA D. E.
PL. NTANº 94/54


PROJETO

DE


LOTEAMENTO DE UM TERRENO DE PROPRIEDADE DA SOCIEDADE IMOBILIÁRIA LTDA., SITUADO À RUA MARANHÃO, 1º DISTRITO DO MUNICÍPIO DE NOVA IGUAÇU.

ESCALA 1:500

PROPRIETARIOS: Joaquim Vieira

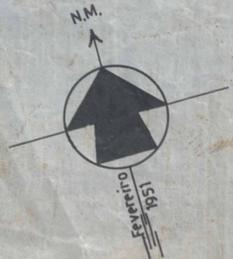

A PROVO, sujeitando-se o Requerente ao cumprimento das obrigações que assumiu ao assinar na D. A. o termo de
Em 23/10/51
Prefeito

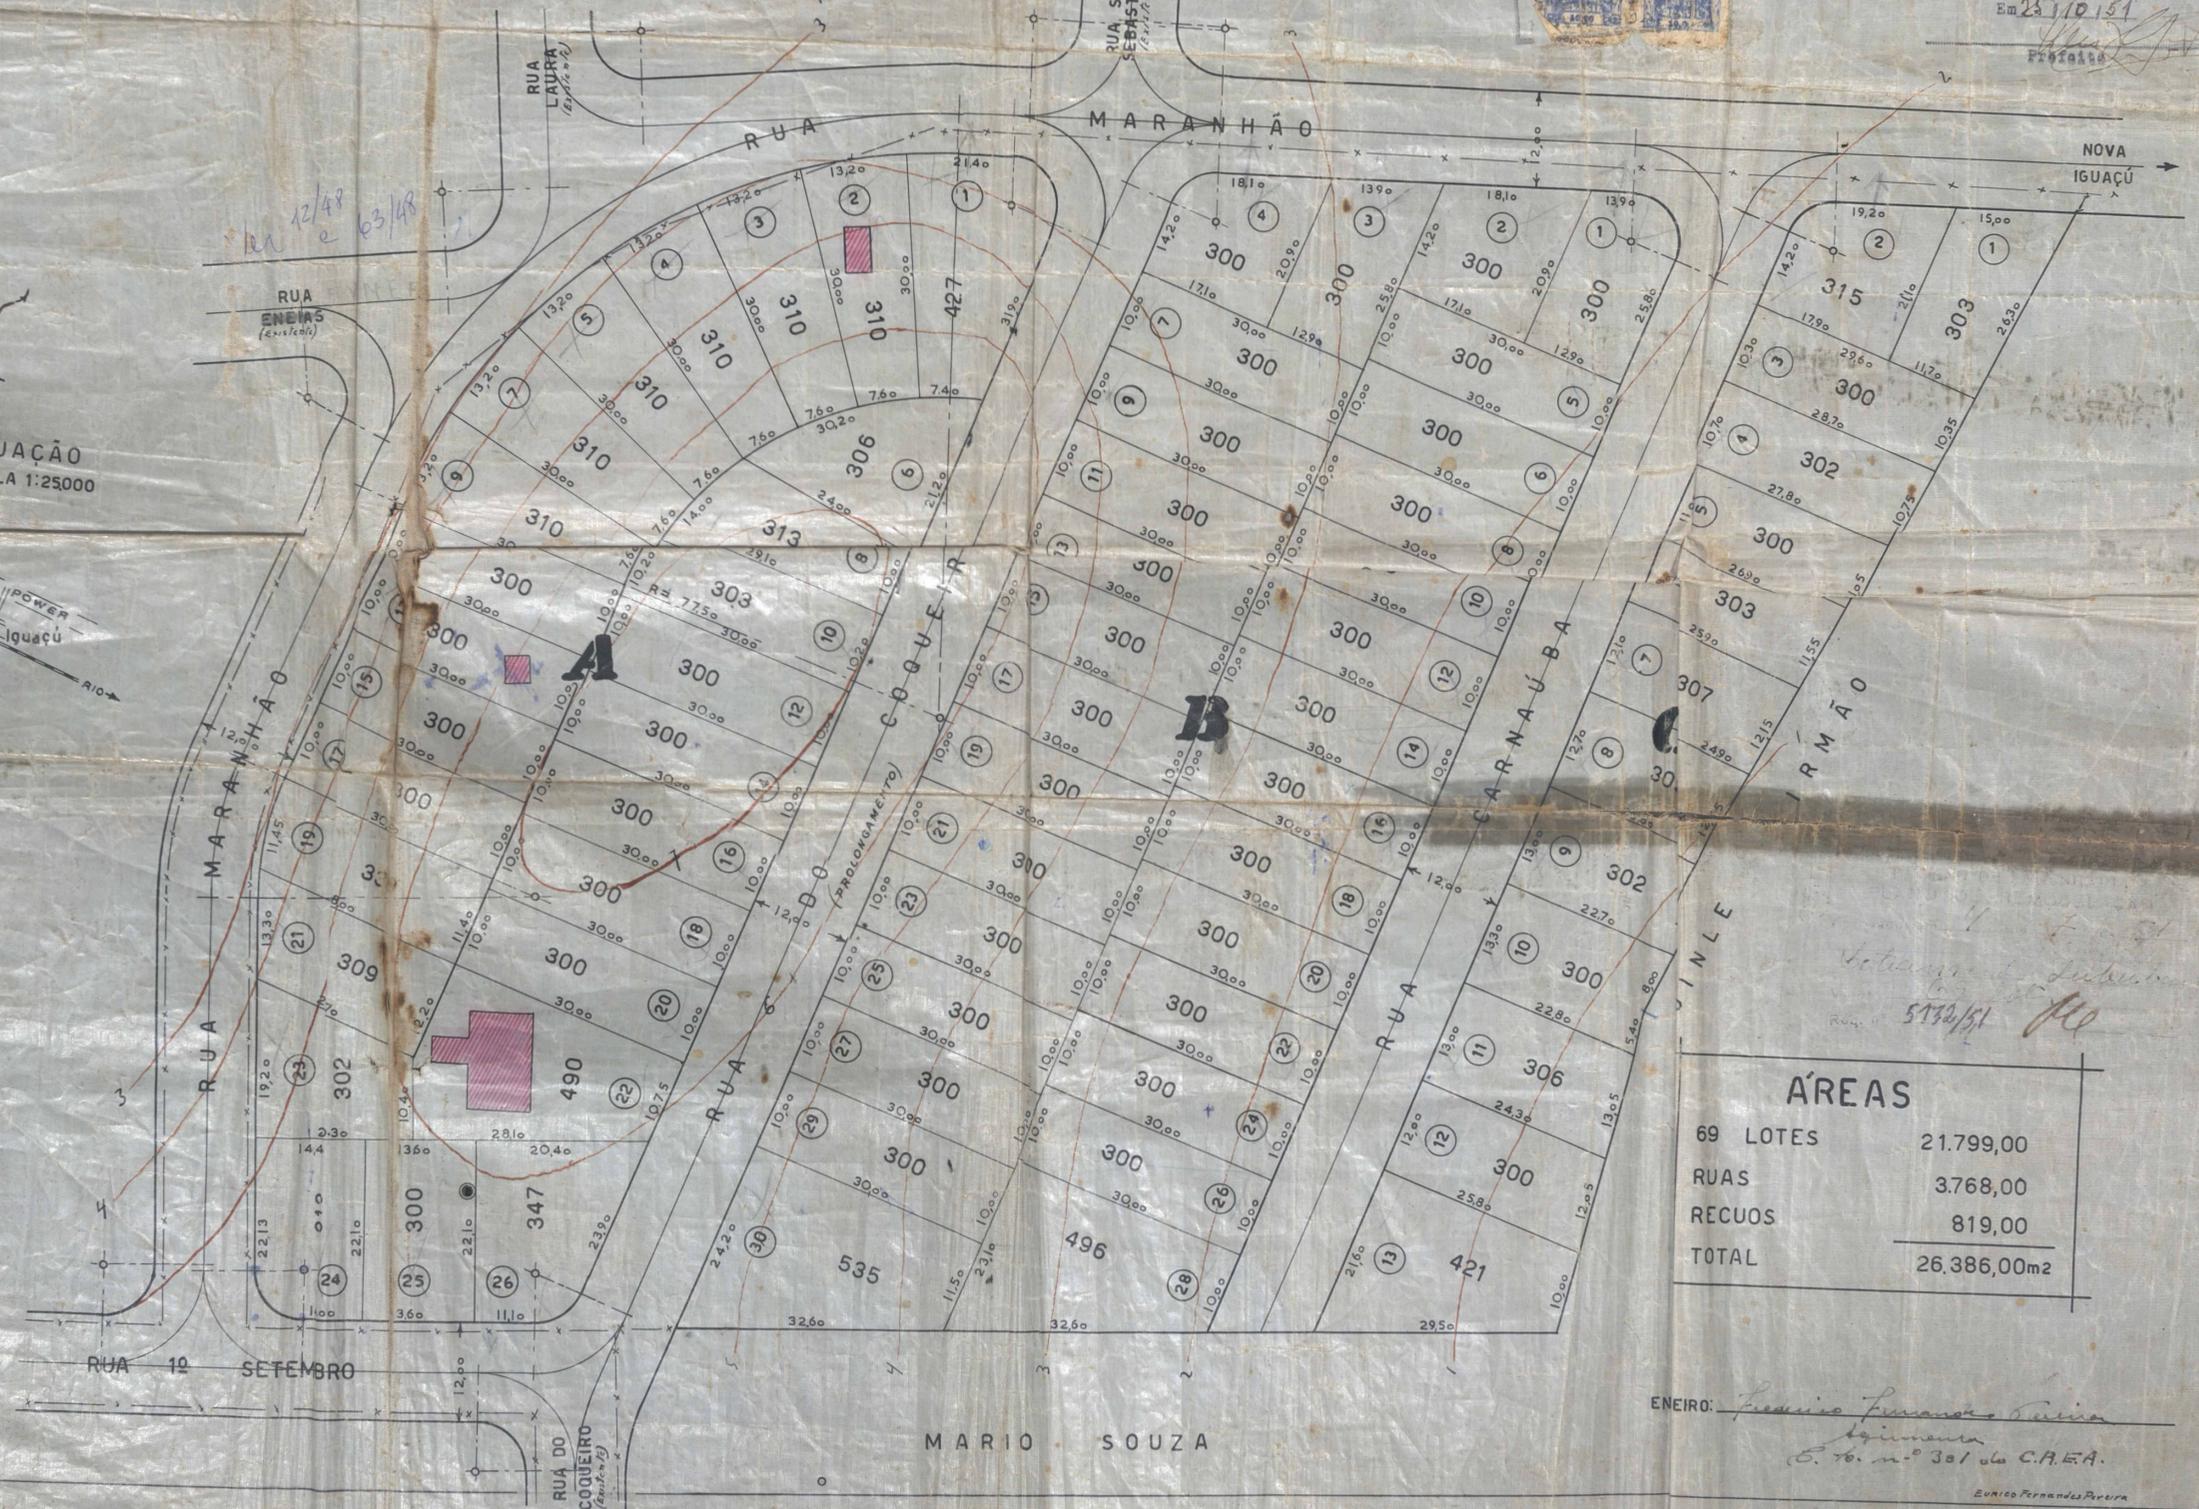

ÁREAS	
69 LOTES	21.799,00
RUAS	3.768,00
RECUOS	819,00
TOTAL	26.386,00m²

ENREIRO: *Enrico Fernandes Pereira*
C. 76. m.º 301 do C.A.E.A.
Enrico Fernandes Pereira



ACERVO DIGITALIZADO



CEDIM
CENTRO DE DOCUMENTAÇÃO E IMAGEM
INSTITUTO MULTIDISCIPLINAR - UFRJ



ARQUIVO DE PLANTAS