

<b>FICHA DE META DADOS – CEDIM 2019/1</b>	
<b>Nome da Pasta</b>	Arquivo de Plantas da Prefeitura da Cidade de Nova Iguaçu
<b>Autor/Instituição</b>	Secretaria Municipal de Infraestrutura- SEMIF/ Subsecretaria de Urbanismo de Nova Iguaçu.
<b>Número de Documentos</b>	2
<b>Quantidade e tipo de documentação</b>	Uma planta de loteamento
<b>Dia/ Mês/Ano</b>	28/11/1954
<b>Série</b>	110/54
<b>Formato</b>	***
<b>Resumo</b>	O acervo contempla tanto plantas residenciais e comerciais, quanto plantas de loteamento na cidade de Nova Iguaçu na primeira metade do século XX. Depositadas junto a Secretaria Municipal de Infraestrutura-SEMIF/Subsecretaria de Urbanismo de Nova Iguaçu, a documentação possui dados como nome do proprietário, logradouro, dimensões do terreno e profissional responsável pela obra. Dentre as plantas já digitalizadas, está o prédio da câmara Municipal, edificada em 1907 sendo posteriormente ocupado pela Prefeitura Municipal até sua demolição em 1964. Loteamento de bairros inteiros como Austin, Vila Anita e Caiçara. A maior parte da documentação



MINISTÉRIO DA EDUCAÇÃO  
UNIVERSIDADE FEDERAL RURAL DO RIO DE JANEIRO  
INSTITUTO MULTIDISCIPLINAR – CAMPUS NOVA IGUAÇU  
CENTRO DE DOCUMENTAÇÃO E IMAGEM



	encontra-se em bom estado, mas também pode conter marcas de dobraduras e desgaste pelo manuseio contínuo.
<b>Palavras-Chave</b>	Planta; Nova Iguaçu; Vila Rocha; Andrade Araujo; Rua Clara Araujo;
<b>Notas explicativas</b>	***







110/54

110/54

# Vila Rocha



P. M. N. L.  
ARQUIVO DA D. E.  
PLANTA N° 110/54

## - PLANTA DE LOTEAMENTO -

DIVISÃO EM LOTES DE AREA SITUADA NA RUA CLARA DE ARAUJO EM  
LIMPEZA ARAUJO 1º DISTRITO MUNICIPIO de NOVA IGUAÇU. E. do RIO.

*(Termo aditivo)*  
Circulo 8. Folha 304.  
E-16-6-55  
Cedex

LOTES DE N° 1 A 7, QUADRA "A" - PROPRIETARIA D<sup>ma</sup> DONILDES DOS SANTOS.  
" " " 8 A 13 DA MESMA QUADRA PROPRIETARIO MARTINHO DA SILVA ROCHA  
INCLUINDO TODOS OS LOTES DAS QUADRA "B" "C"

RUA DO ZAMALHO

*Relação pelo fuso 86.75/54*


ASSINATURA DAS PROPRIETARIAS  
*Martinho da Silva Rocha*  
*Donildes dos Santos*  
ASSINATURA DO ENGENHEIRO  
*Emerson Souza*  
CAR. 858 do C.R.E.A. 5ª REGIÃO  
8-11-54

NUMERO DE QUADRAS	3	
" " " LOTES	33	
AREA das LOTES	10.011,37 m <sup>2</sup>	9.942,41 m <sup>2</sup>
" " DAS RUAS	2.610,77 m <sup>2</sup>	2.610,77 m <sup>2</sup>
" " DO RECHO	230,13 m <sup>2</sup>	230,13 m <sup>2</sup>
TOTAL	12.852,27 m <sup>2</sup>	12.783,31 m <sup>2</sup>

*Prongun Barbosa de Araújo*  
- R-2-A 176 8 = Regia

*O presente loteamento*  
*foi realizado de fuso 86.75/54*

RUA CLARA DE ARAUJO

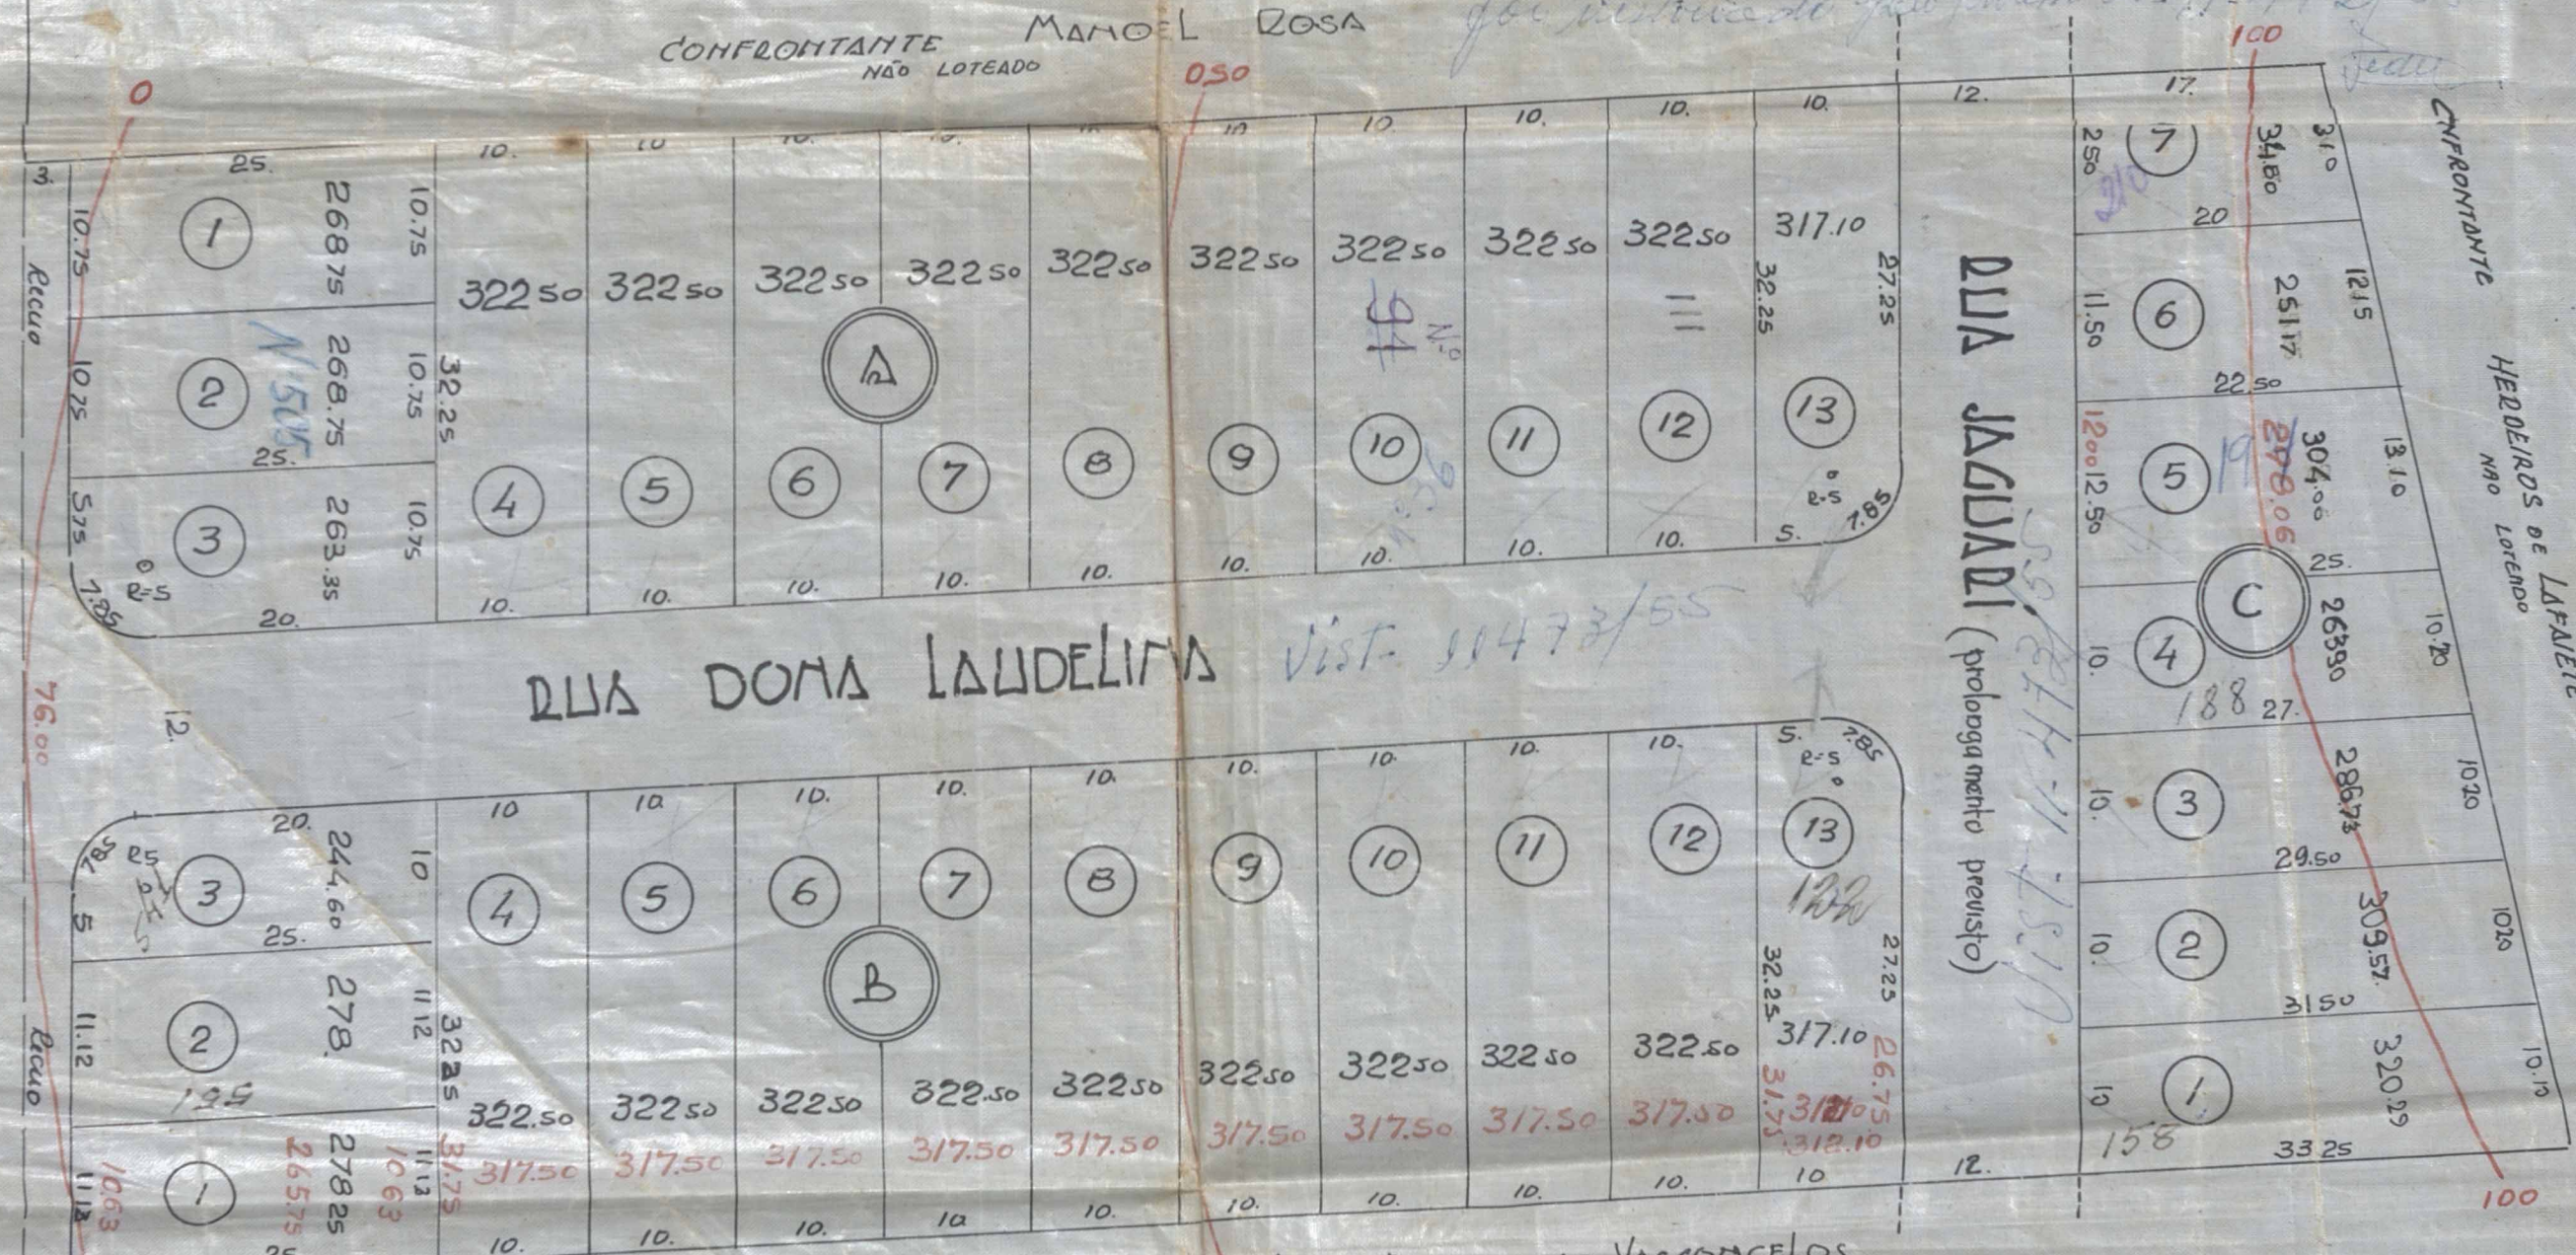

RUA DONA LAUDELINA Vist. 11473/55

RUA JAGARÉ (prolongamento previsto)

CONFRONTANTE 0,50 JOÃO BATISTA DE VASCONCELOS NÃO LOTEADO

ESCALA 1:500

*Valer a mensagem em*  
*carta vermelha.*

A PROVO, sujeitando-se  
Requerente ao cumprimento das  
obrigações que assumiu ao  
assinhar as D. A. o  
4-8 4.300 5/11-54  
*[Signature]*





ACERVO DIGITALIZADO



**CEDIM**  
CENTRO DE DOCUMENTAÇÃO E IMAGEM  
INSTITUTO MULTIDISCIPLINAR - UFRRJ



ARQUIVO DE PLANTAS