

FICHA DE META DADOS – CEDIM 2019/1	
Nome da Pasta	Arquivo de Plantas da Prefeitura da Cidade de Nova Iguaçu
Autor/Instituição	Secretaria Municipal de Infraestrutura- SEMIF/ Subsecretaria de Urbanismo de Nova Iguaçu.
Número de Documentos	2
Quantidade e tipo de documentação	Uma planta de loteamento
Dia/ Mês/Ano	20/01/1959
Série	09/59
Formato	Personalizado
Resumo	O acervo contempla tanto plantas residenciais e comerciais, quanto plantas de loteamento na cidade de Nova Iguaçu na primeira metade do século XX. Depositadas junto a Secretaria Municipal de Infraestrutura-SEMIF/Subsecretaria de Urbanismo de Nova Iguaçu, a documentação possui dados como nome do proprietário, logradouro, dimensões do terreno e profissional responsável pela obra. Dentre as plantas já digitalizadas, está o prédio da câmara Municipal, edificada em 1907 sendo posteriormente ocupado pela Prefeitura Municipal até sua demolição em 1964. Loteamento de bairros inteiros como Austin, Vila Anita e Caiçara. A maior parte da documentação



MINISTÉRIO DA EDUCAÇÃO
UNIVERSIDADE FEDERAL RURAL DO RIO DE JANEIRO
INSTITUTO MULTIDISCIPLINAR – CAMPUS NOVA IGUAÇU
CENTRO DE DOCUMENTAÇÃO E IMAGEM



	encontra-se em bom estado, mas também pode conter marcas de dobraduras e desgaste pelo manuseio contínuo.
Palavras-Chave	Planta; Nova Iguaçu; Bairro Dois Irmãos; Estrada do Tinguá; Fazenda do Tinguá; Santa Casa;
Notas explicativas	***

9/59

Sta casa de piscicultura R. J.

Wotamen to.

Bairros - Dois Irmãos

Recop. Ministro Antonio Carlos Kafaine
Andrade

Recop. ~~20/01/59~~

[Ap: 20/01/59



15621/57

9/59

PLANTA DO ARQUIVO

BAIRRO DOIS IRMÃOS

PLANTA DE LOTEAMENTO DE UMA
ÁREA SITUADA À EST. DO TINGUÁ, NA
FAZENDA DO TINGUÁ, 3º SUB. DIST. DO
1º DIST. NOVA IGUAÇU.
PROP. DA SANTA CASA

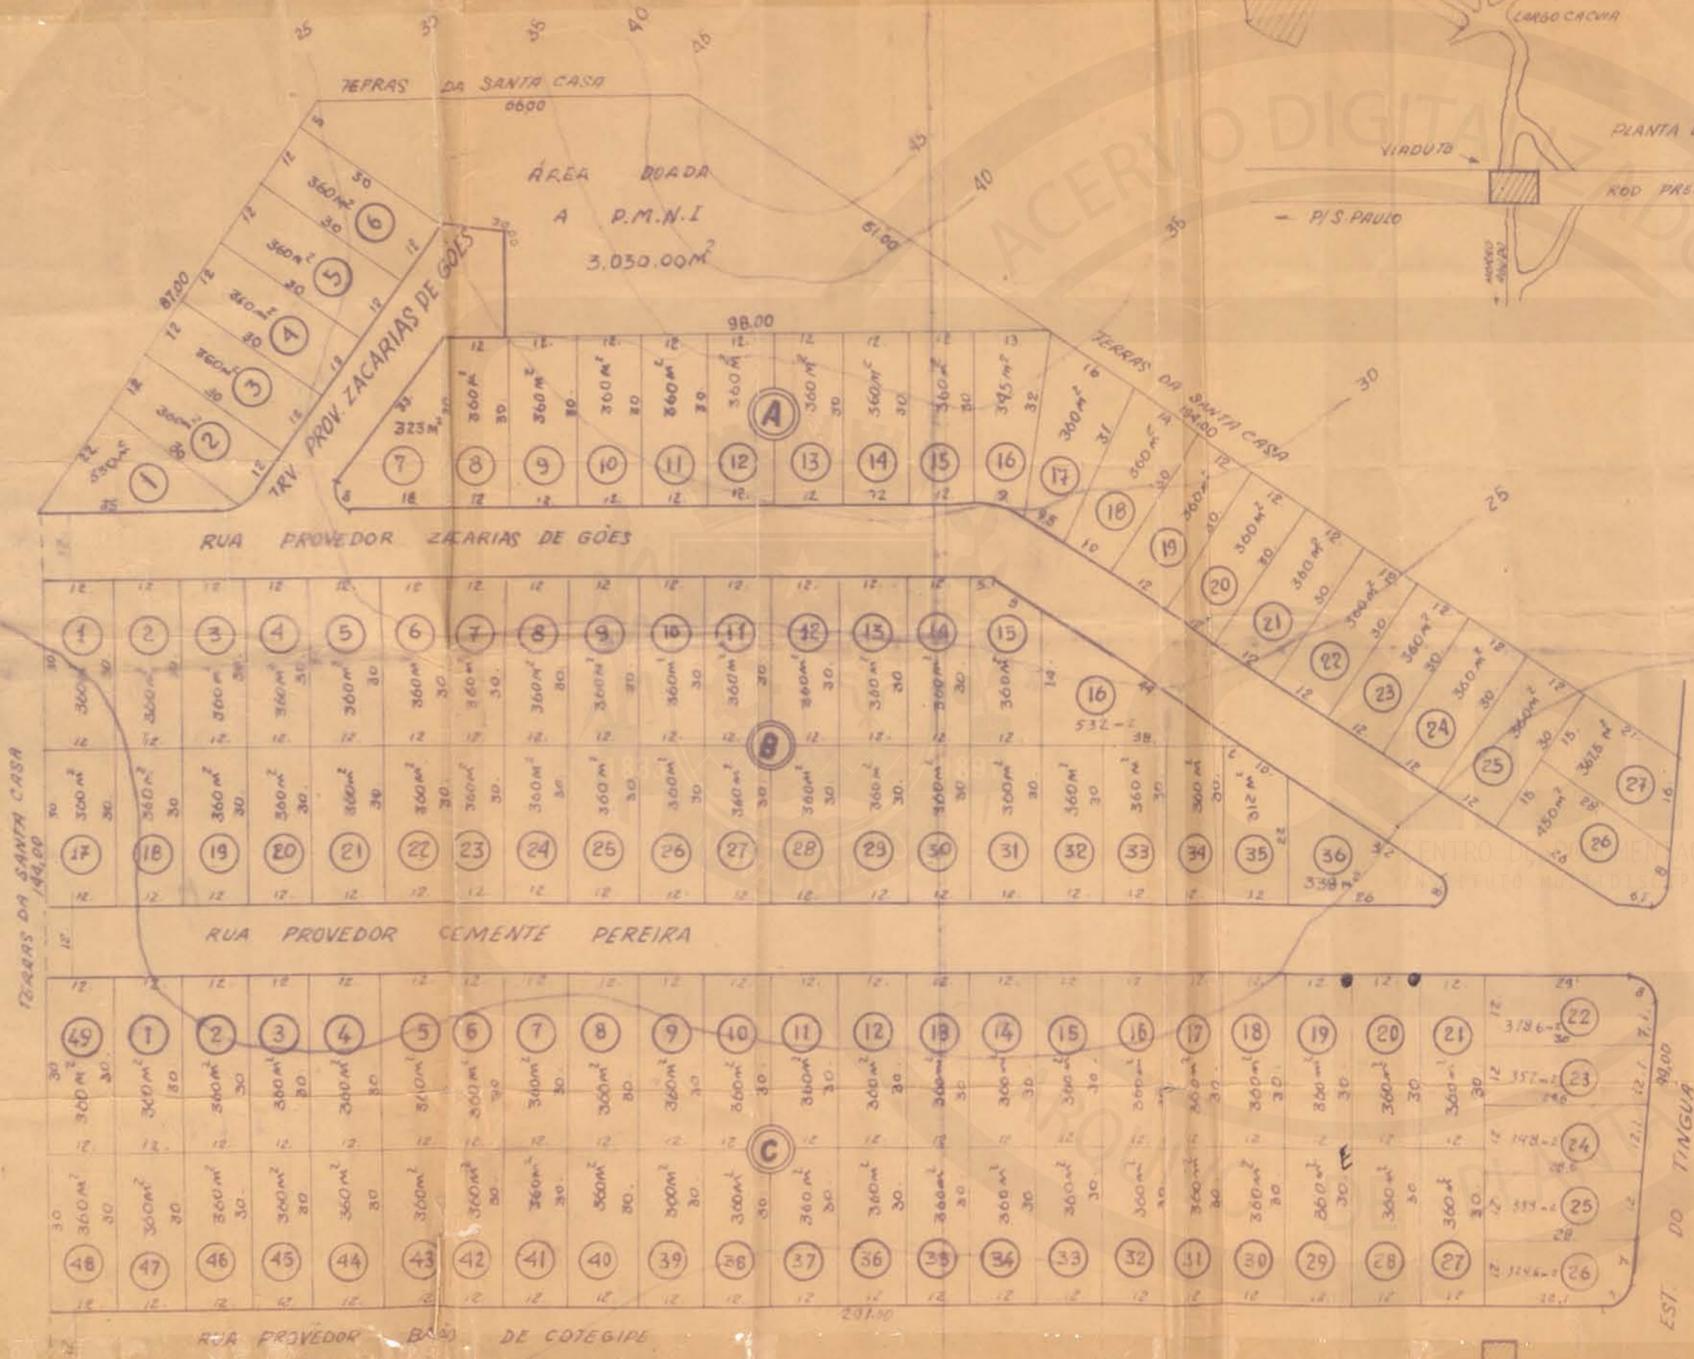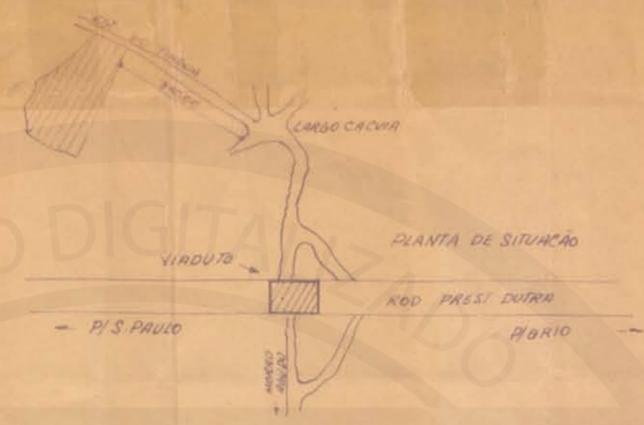

LEGENDA

Nº DE LOTES	112
ÁREA DOS LOTES	40.384,70 M ²
DAS RUAS	6.945,30 M ²
DOADA A P.M.N.I	3.030,00 M ²
TOTAL	50.360,00 M ²

Conferir com a planta original
 aprovada pelo processo n.º 15621/57
 em 20/01/59 e arquivada
 nesta divisão sob n.º 9/59
 com 112 lotes
 Nova Iguaçu, 26/11/59

ESC. 1:1000

[Handwritten signature]
 de Urbanismo
 SENHO TIRADO DE CONTA DO
 PLANEADOR EM 20/11/59

ACERVO DIGITALIZADO



CEDIM
CENTRO DE DOCUMENTAÇÃO E IMAGEM
INSTITUTO MULTIDISCIPLINAR - UFRRJ



ARQUIVO DE PLANTAS