

FICHA DE META DADOS – CEDIM 2019/1	
Nome da Pasta	Arquivo de Plantas da Prefeitura da Cidade de Nova Iguaçu
Autor/Instituição	Secretaria Municipal de Infraestrutura- SEMIF/ Subsecretaria de Urbanismo de Nova Iguaçu.
Número de Documentos	2
Quantidade e tipo de documentação	Uma planta de loteamento
Dia/ Mês/Ano	20/01/1959
Série	09/59
Formato	Personalizado
Resumo	O acervo contempla tanto plantas residenciais e comerciais, quanto plantas de loteamento na cidade de Nova Iguaçu na primeira metade do século XX. Depositadas junto a Secretaria Municipal de Infraestrutura-SEMIF/Subsecretaria de Urbanismo de Nova Iguaçu, a documentação possui dados como nome do proprietário, logradouro, dimensões do terreno e profissional responsável pela obra. Dentre as plantas já digitalizadas, está o prédio da câmara Municipal, edificada em 1907 sendo posteriormente ocupado pela Prefeitura Municipal até sua demolição em 1964. Loteamento de bairros inteiros como Austin, Vila Anita e Caiçara. A maior parte da documentação



MINISTÉRIO DA EDUCAÇÃO
UNIVERSIDADE FEDERAL RURAL DO RIO DE JANEIRO
INSTITUTO MULTIDISCIPLINAR – CAMPUS NOVA IGUAÇU
CENTRO DE DOCUMENTAÇÃO E IMAGEM



	encontra-se em bom estado, mas também pode conter marcas de dobraduras e desgaste pelo manuseio contínuo.
Palavras-Chave	Planta; Nova Iguaçu; Bairro Dois Irmãos; Fazenda do Tinguá; Estrada do Tinguá; Santa Casa da Misericórdia do Rio de Janeiro;
Notas explicativas	***


BAIRRO DOIS IRMÃOS

P. M. N. I.
ARQUIVO DA D. E.
PLANTA Nº 9/59

PLANTA DE LOTEAMENTO DE UMA ÁREA SITUADA À ESTRADA DO TINGUÁ, NA FAZENDA DO TINGUÁ,
3º SUB DISTRITO DO 1º DISTRITO, MUNICÍPIO DE NOVA IGUAÇU ESTADO DO RIO DE JANEIRO
PROPRIEDADE DA SANTA CASA DA MISERICÓRDIA DO RIO DE JANEIRO

LEGENDA

Nº DE LOTES	112
ÁREA DOS LOTES	40.384,70
ÁREA DAS RUAS	6.945,30
ÁREA DOADA À PM.N.I.	3.030,00
ÁREA TOTAL	50.360,00

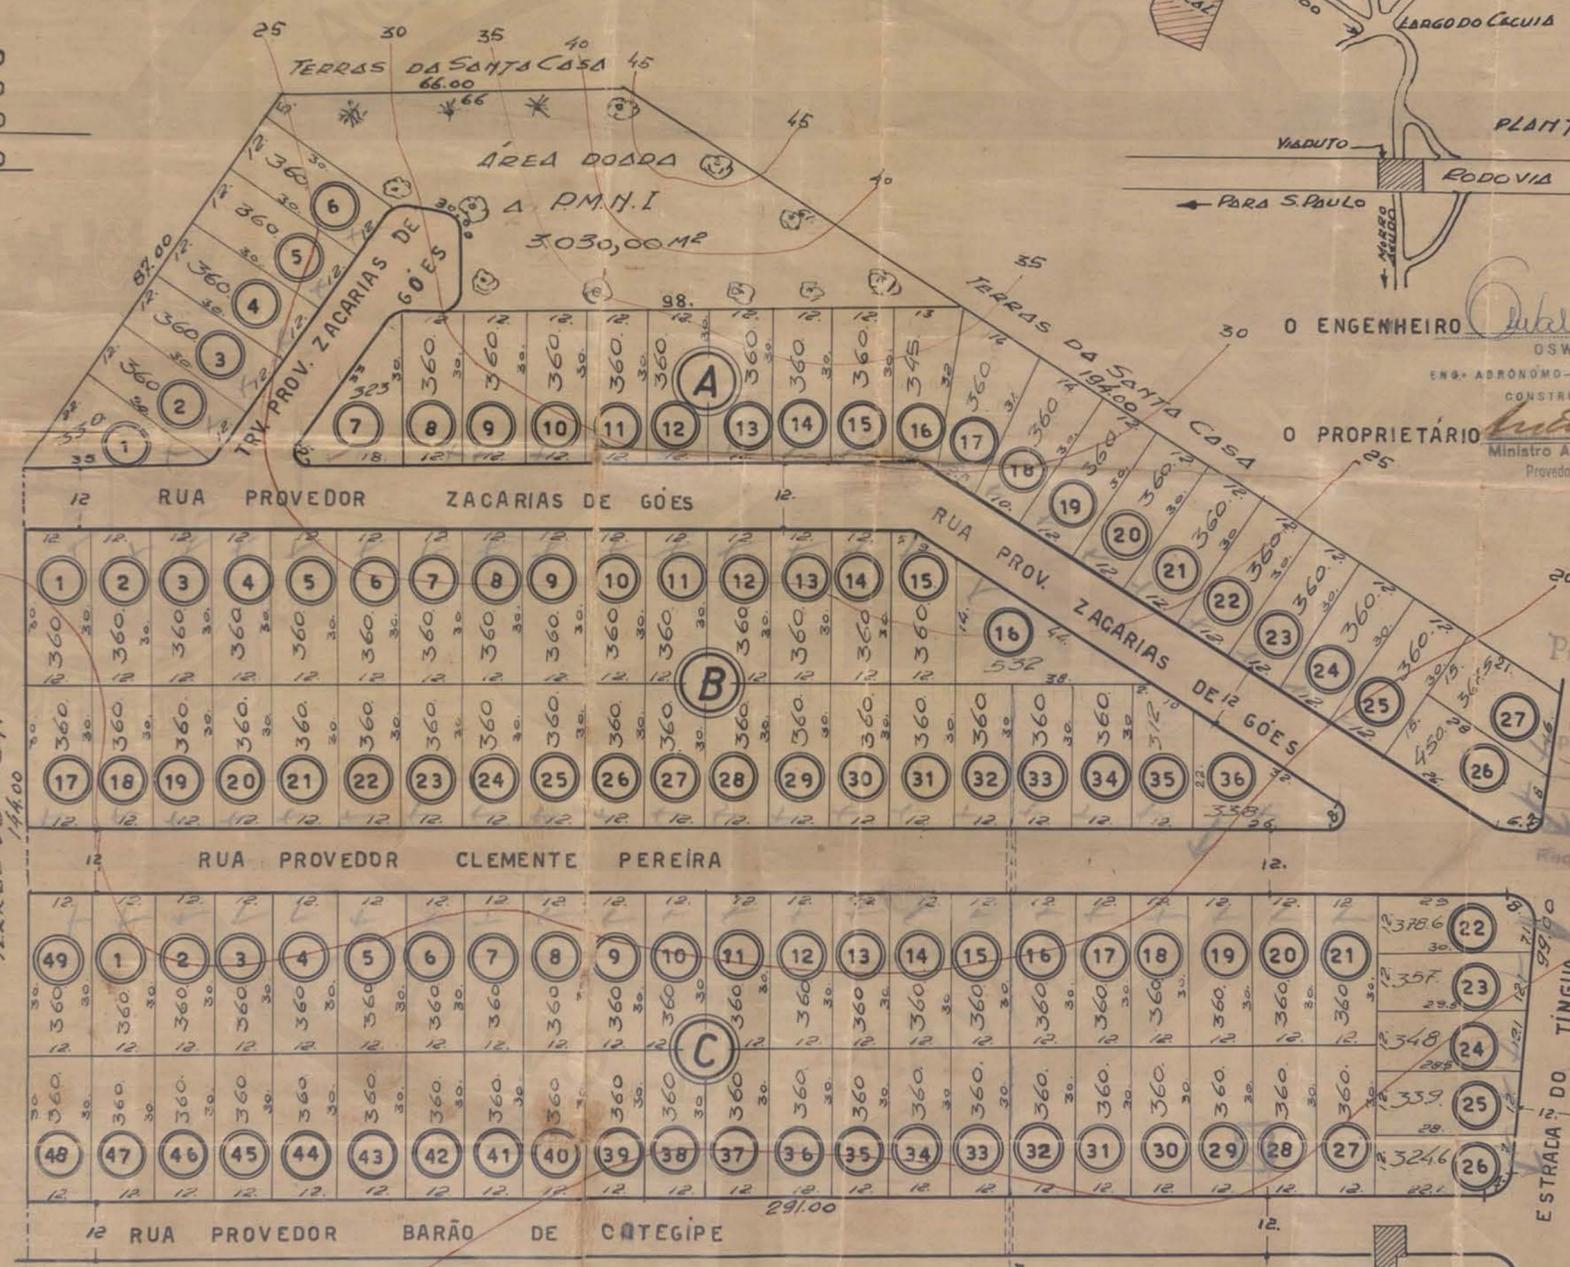

APROVO, sujeitando-se o
 Requerente ao cumprimento das
 obrigações que assim lhe
 assinar na D. A. o termo de
 fls. 267 do 12/12/59
 Em 20/1/59

O ENGENHEIRO *Oswaldo Silva*
 OSWALDO SILVA
 ENG. AGRÔNOMO - cart. prof. 5618 D - CREA - RJ
 CONSTRUTOR - Licença n. 643 LP

O PROPRIETÁRIO *Antônio Carlos Lafayette de Almeida*
 Ministro ANTONIO CARLOS LAFAYETTE DE ALMEIDA
 Provedor da Santa Casa da Misericórdia do Rio de Janeiro

Prefeitura Municipal de Nova Iguaçu
 DIVISÃO DE ENGENHARIA
 PLANO DE REMODELAÇÃO
 aprovado em 13 de 12 de 1957
 Loteamento na
 Zona Rural
 112-200m
 fls. n. 15.621-57

APROVO
 A. Gomes
 Eng.º

ESCALA-1:1000

ACERVO DIGITALIZADO



CEDIM
CENTRO DE DOCUMENTAÇÃO E IMAGEM
INSTITUTO MULTIDISCIPLINAR - UFRRJ



ARQUIVO DE PLANTAS