

| FICHA DE META DADOS – CEDIM 2019/1 | |
|---|---|
| Nome da Pasta | Arquivo de Plantas da Prefeitura da Cidade de Nova Iguaçu |
| Autor/Instituição | Secretaria Municipal de Infraestrutura- SEMIF/ Subsecretaria de Urbanismo de Nova Iguaçu. |
| Número de Documentos | 2 |
| Quantidade e tipo de documentação | Uma planta de desmembramento |
| Dia/ Mês/Ano | 29/05/1959 |
| Série | 42/59 |
| Formato | A3 |
| Resumo | O acervo contempla tanto plantas residenciais e comerciais, quanto plantas de loteamento na cidade de Nova Iguaçu na primeira metade do século XX. Depositadas junto a Secretaria Municipal de Infraestrutura-SEMIF/Subsecretaria de Urbanismo de Nova Iguaçu, a documentação possui dados como nome do proprietário, logradouro, dimensões do terreno e profissional responsável pela obra. Dentre as plantas já digitalizadas, está o prédio da câmara Municipal, edificada em 1907 sendo posteriormente ocupado pela Prefeitura Municipal até sua demolição em 1964. Loteamento de bairros inteiros como Austin, Vila Anita e Caiçara. A maior parte da documentação |



MINISTÉRIO DA EDUCAÇÃO
UNIVERSIDADE FEDERAL RURAL DO RIO DE JANEIRO
INSTITUTO MULTIDISCIPLINAR – CAMPUS NOVA IGUAÇU
CENTRO DE DOCUMENTAÇÃO E IMAGEM




| | |
|---------------------------|---|
| | encontra-se em bom estado, mas também pode conter marcas de dobraduras e desgaste pelo manuseio contínuo. |
| Palavras-Chave | Planta; Nova Iguaçu; Rua Barros Júnior; |
| Notas explicativas | *** |

P. M. N. I.
ARQUIVO DA D. E.
PLANTA N.º 42/59

PLANTA DE DESMEMBRAMENTO DE UM TERRENO SITUADO À RUA
BARROS JUNIOR NOVA IGUAÇU E DO RIO DE JANEIRO, DE PROPRIE-
DADE DA SNRA. DEOLINDA MARQUES BOAVENTURA

| | |
|------------------|----------|
| ÁREA DESMEMBRADA | 2.461,50 |
| RESTANTE | 3.162,50 |
| TOTAL | 5.624,00 |


APROVO
N. Iguaçu, 6-10-1959
Alcides
Prefeito

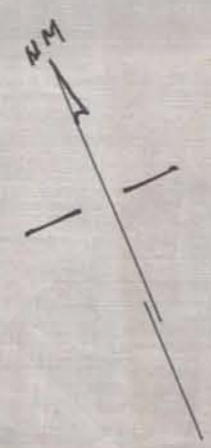

ESC.-1:500

O ENGENHEIRO

Francisco José da Silva
Ap. 2-12-59 1/10-5-1959

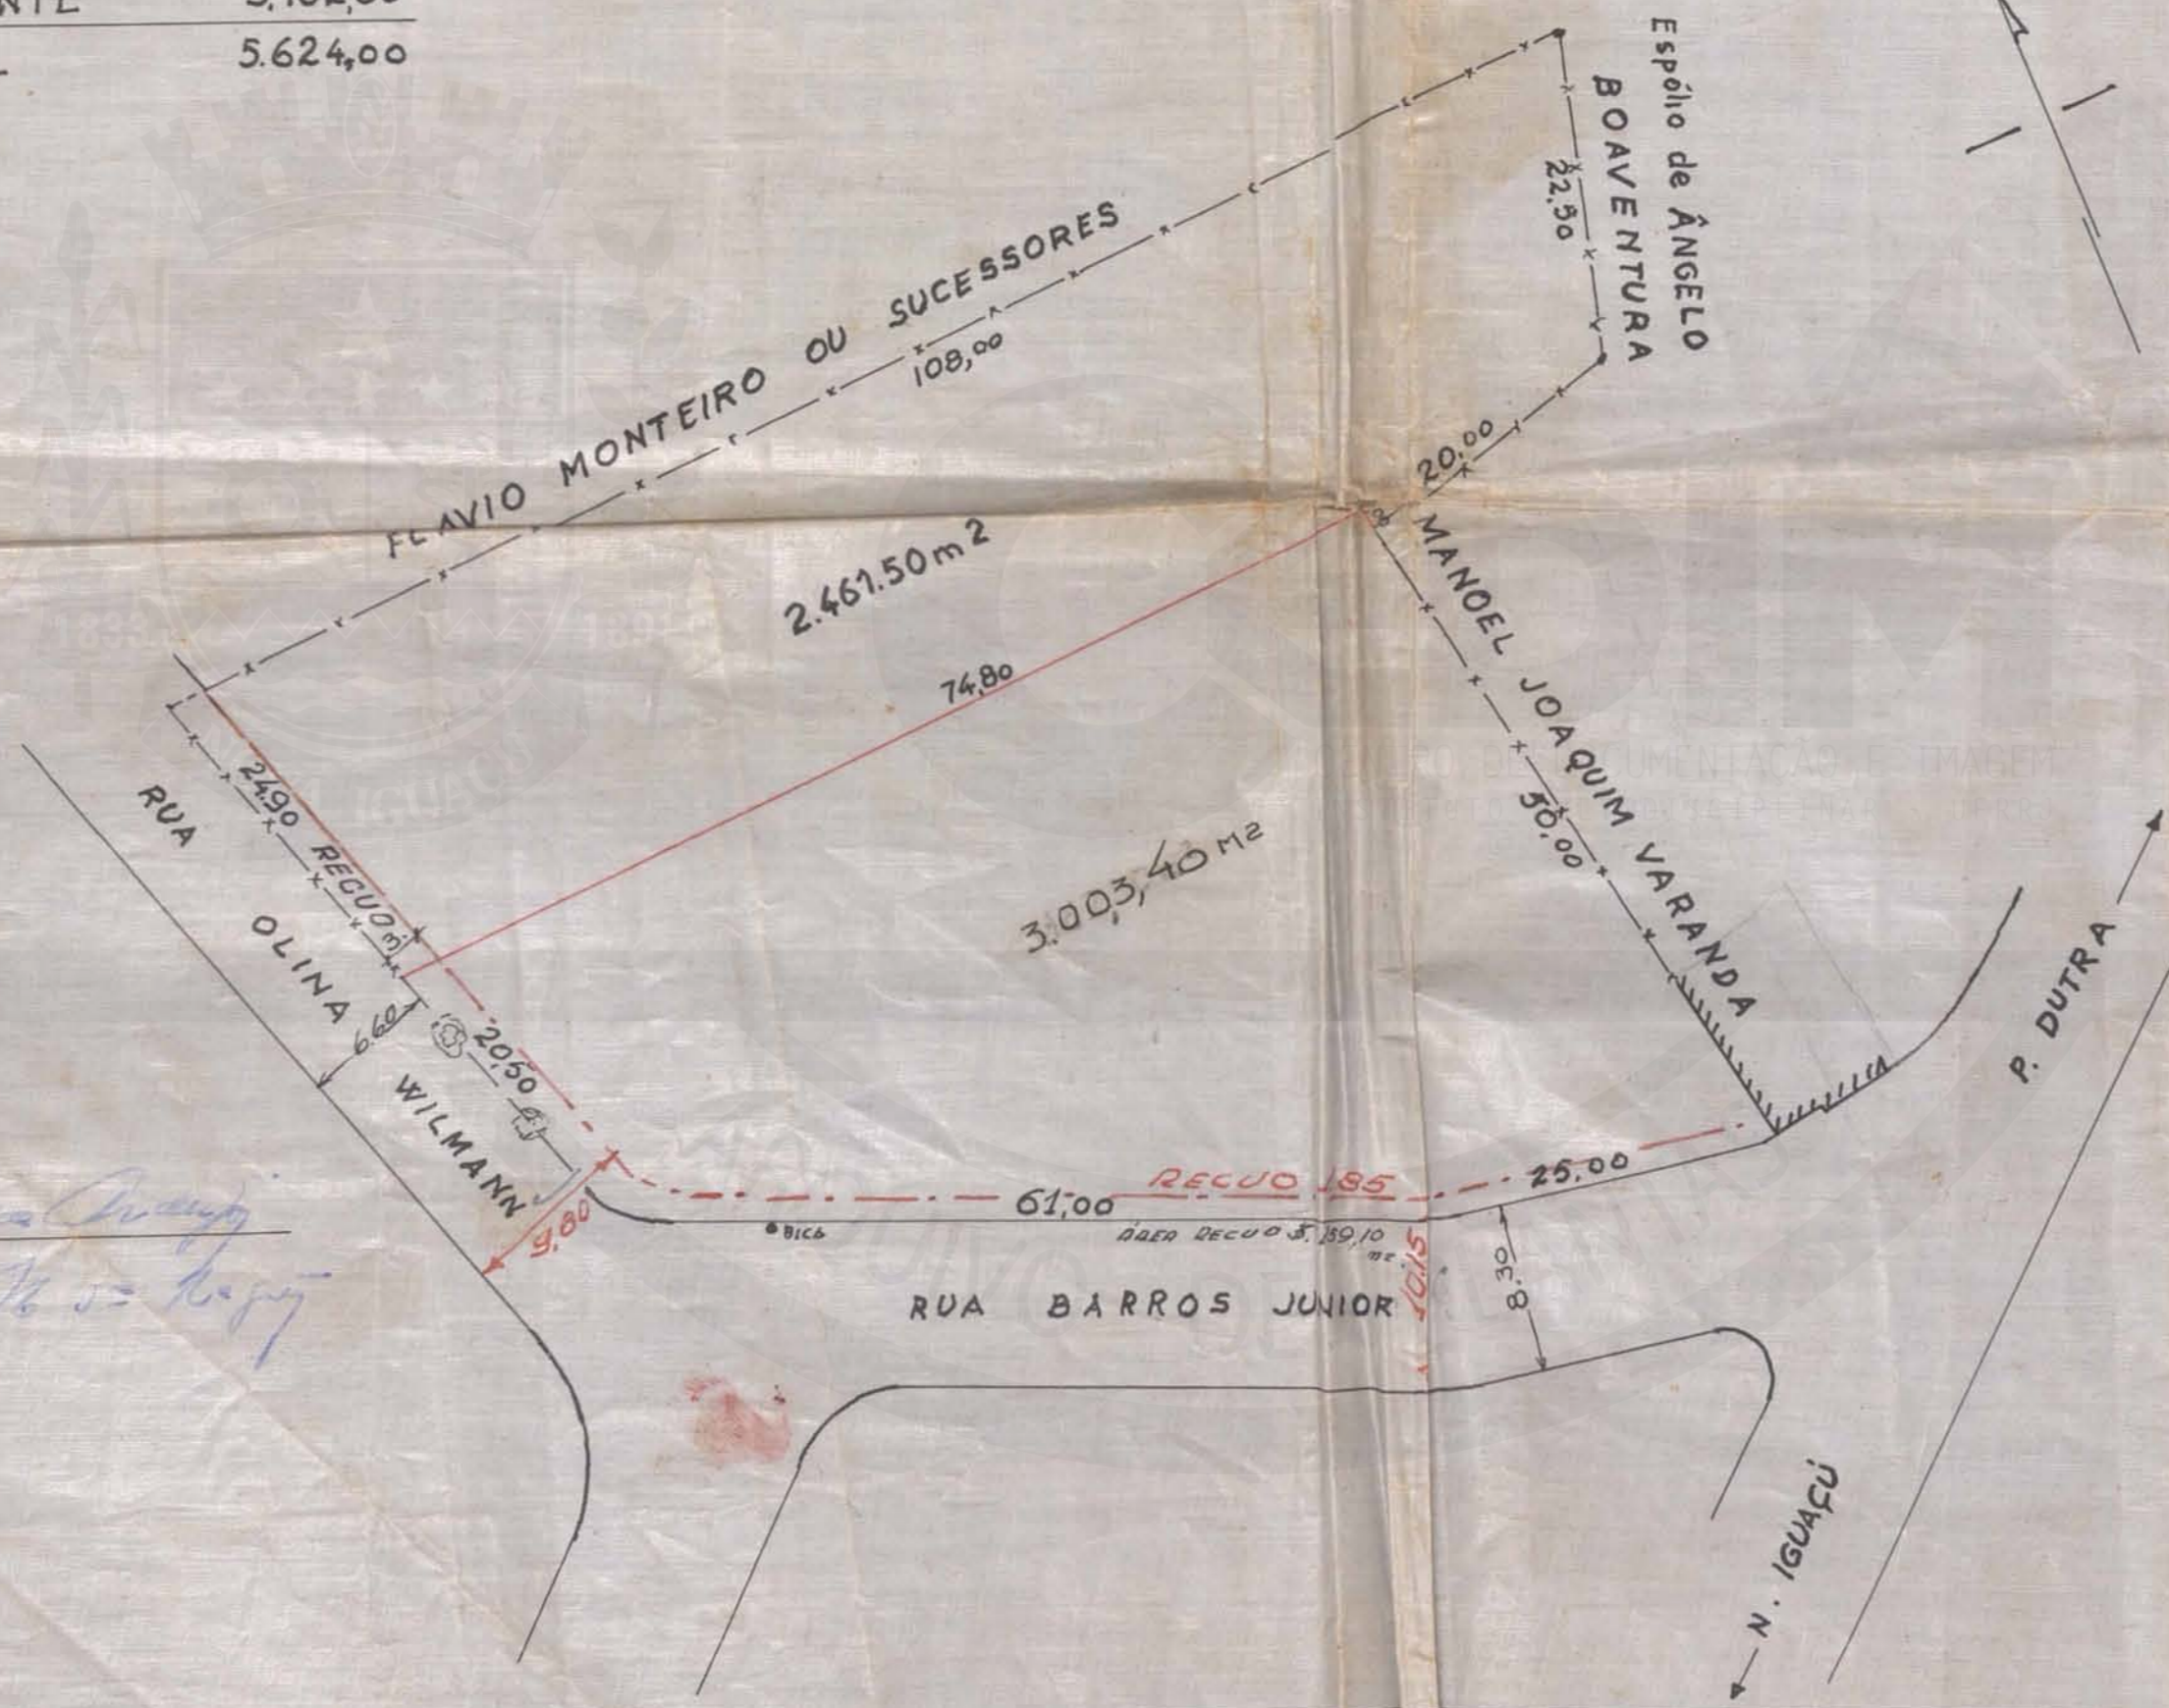

A PROPRIETARIA
Deolinda Marques Boaventura

Prefeitura Municipal de Nova Iguaçu
DIVISÃO DE ENGENHARIA
PLANO DE REMODELAÇÃO
Aprovado em 29 de 5 de 1959
Desmembramento
Valor *2.461,50*
Req. n.º *2.607-59 W 2/6/59*

ACERVO DIGITALIZADO



CEDIM
CENTRO DE DOCUMENTAÇÃO E IMAGEM
INSTITUTO MULTIDISCIPLINAR - UFRRJ



ARQUIVO DE PLANTAS